

DIRECTION DU PATRIMOINE


15 AVENUE RENE CASSIN - CS 92003 - 97 744 SAINT DENIS CEDEX 9
TEL: 02 62 93 80 80


CAMPUS UNIVERSITAIRE DU MOUFIA


Bâtiment S2


Plans des locaux


Indices	Dates	Observations	Plan n° MFA-S2-180220
A	15/02/18	Plan initial	
			ECHELLE : x/x

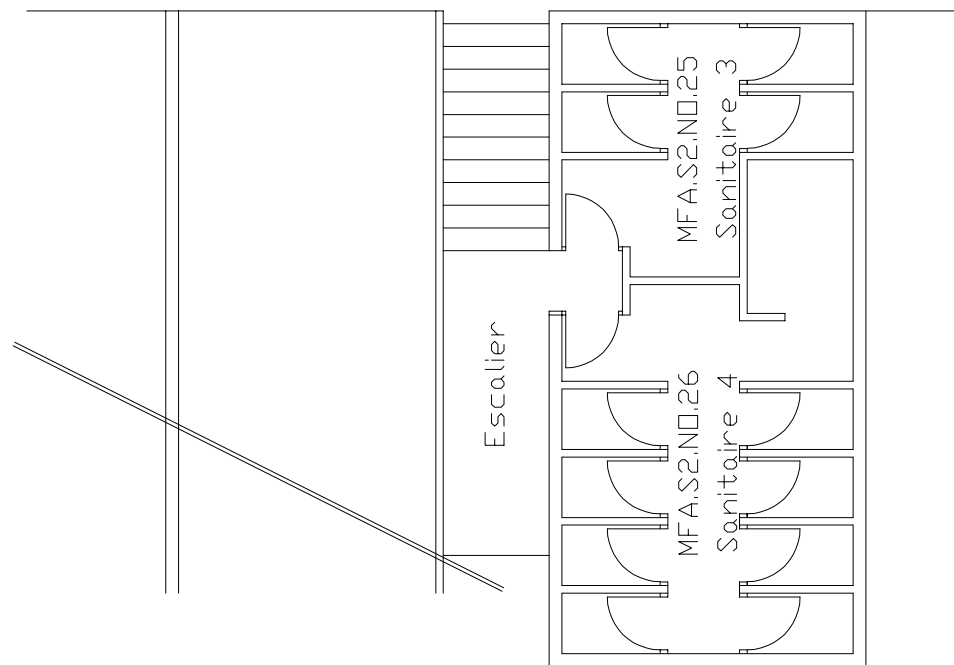

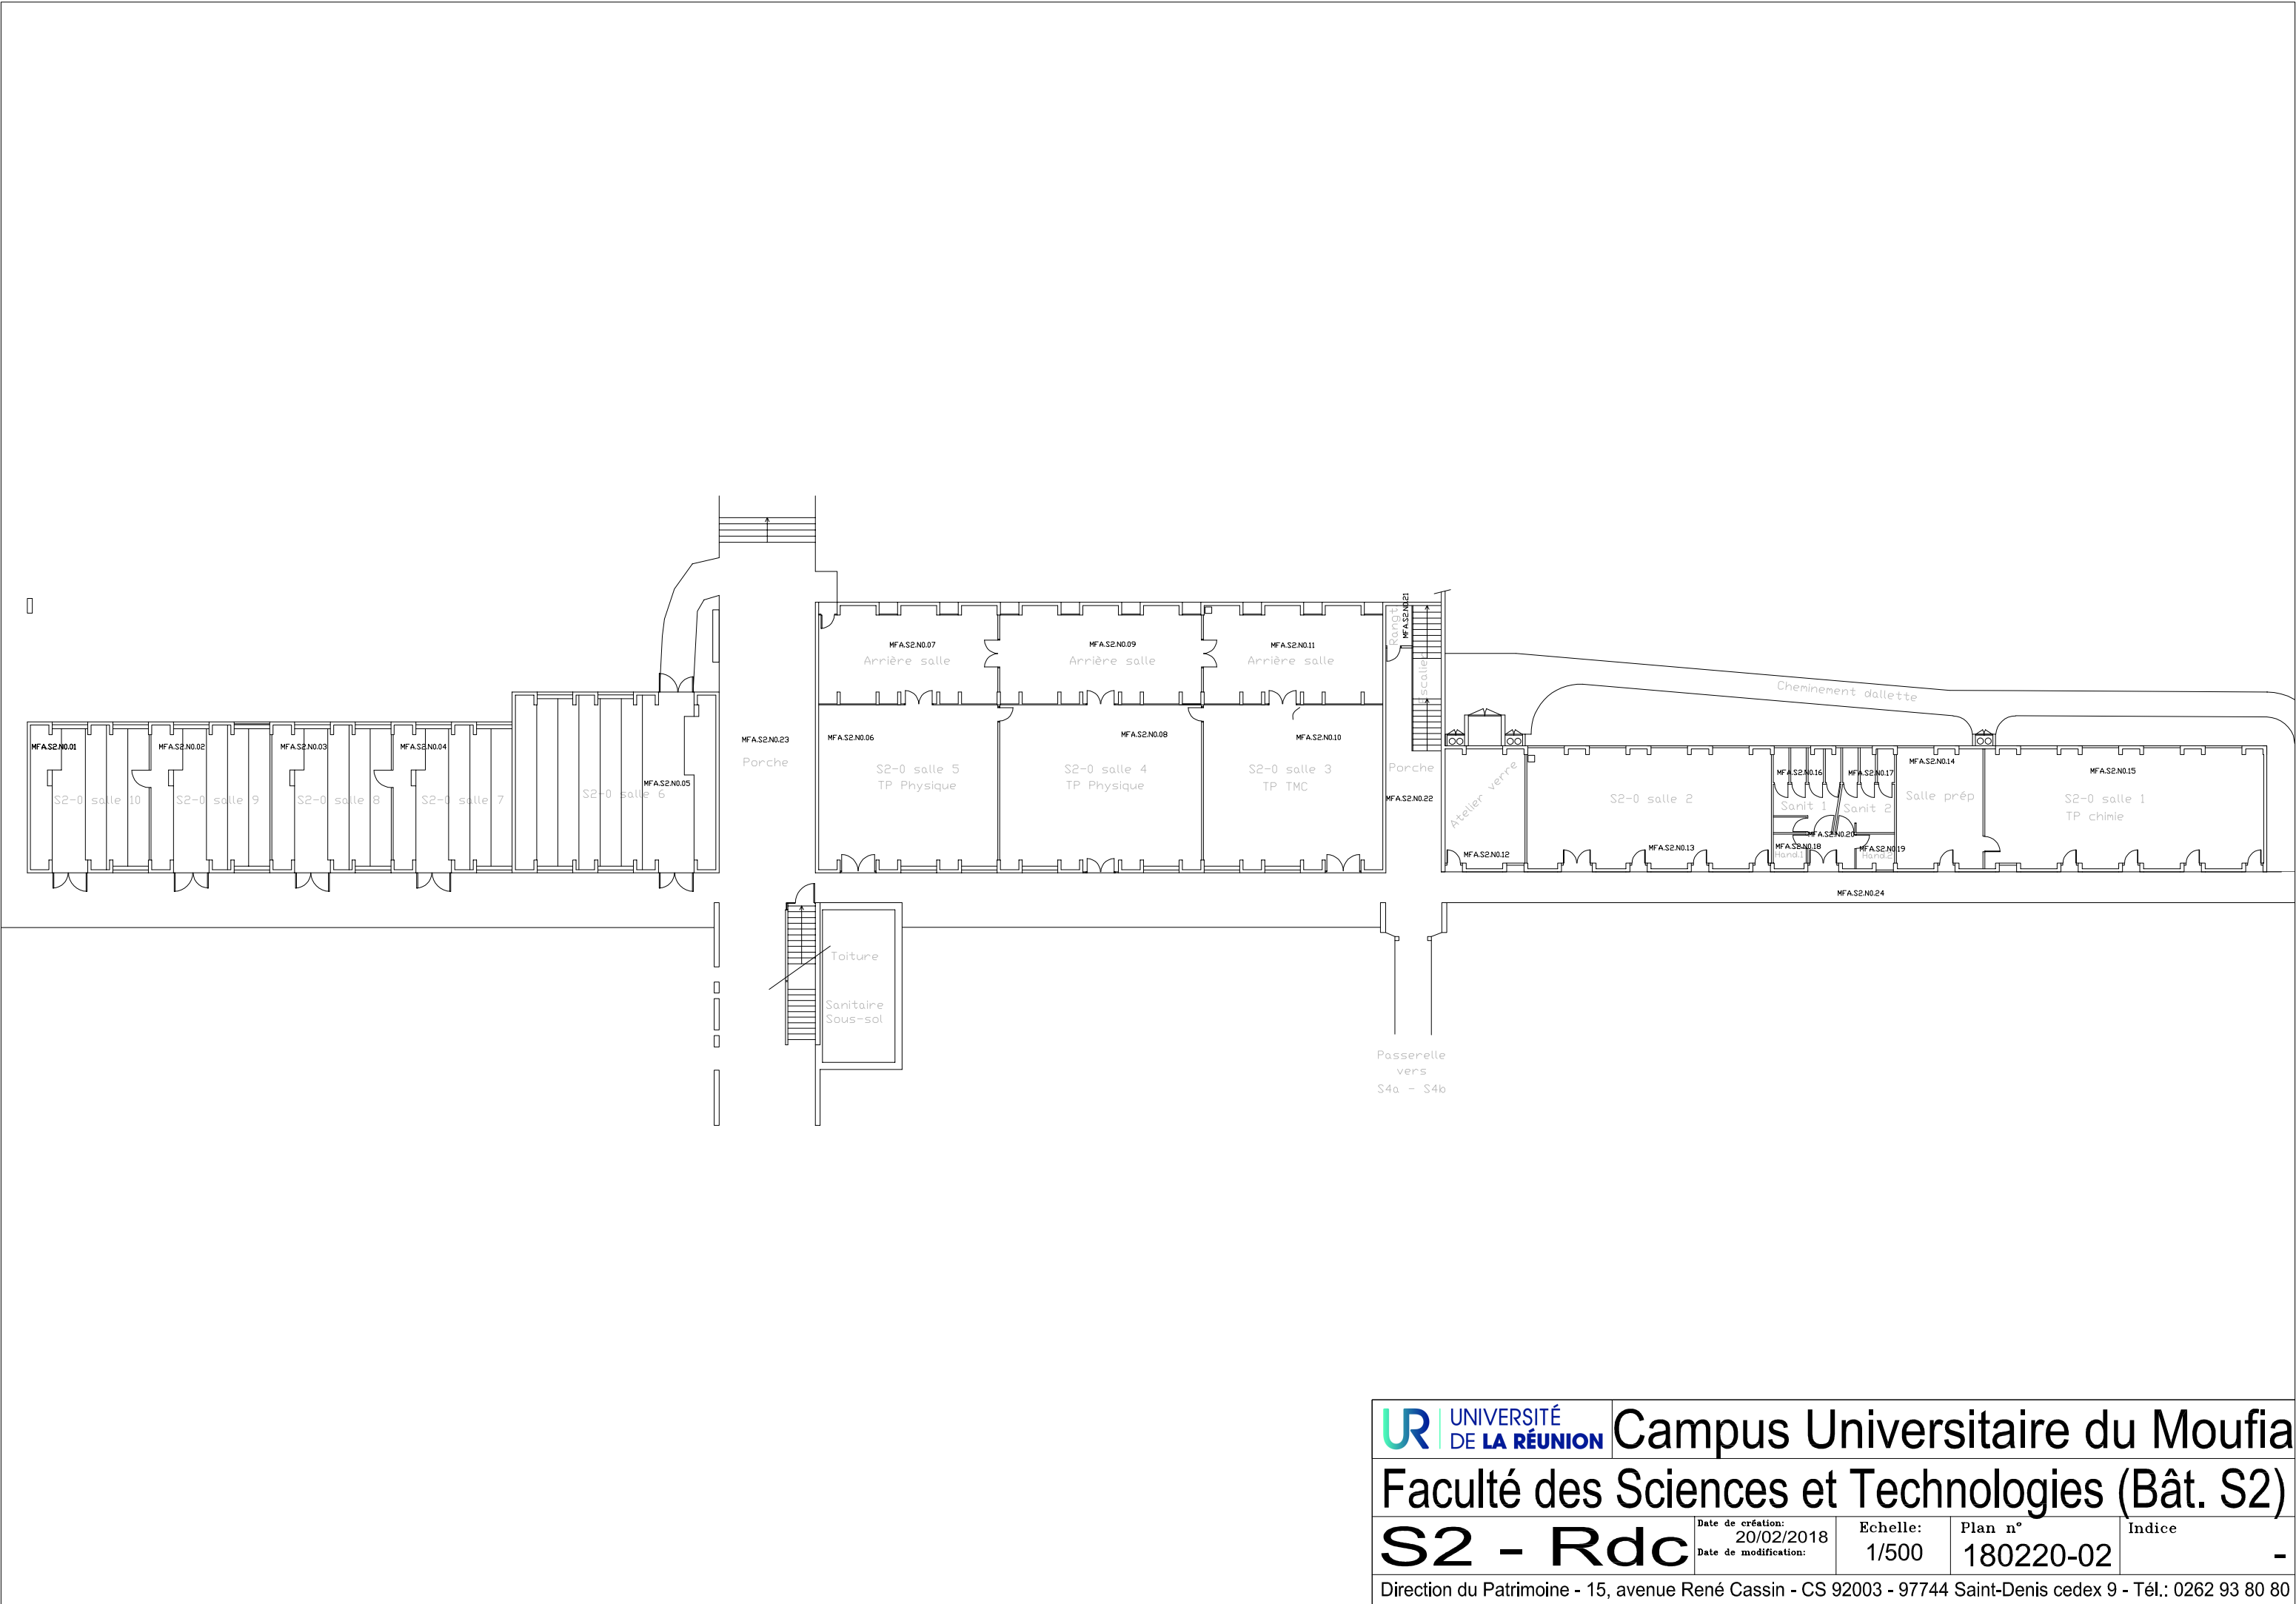

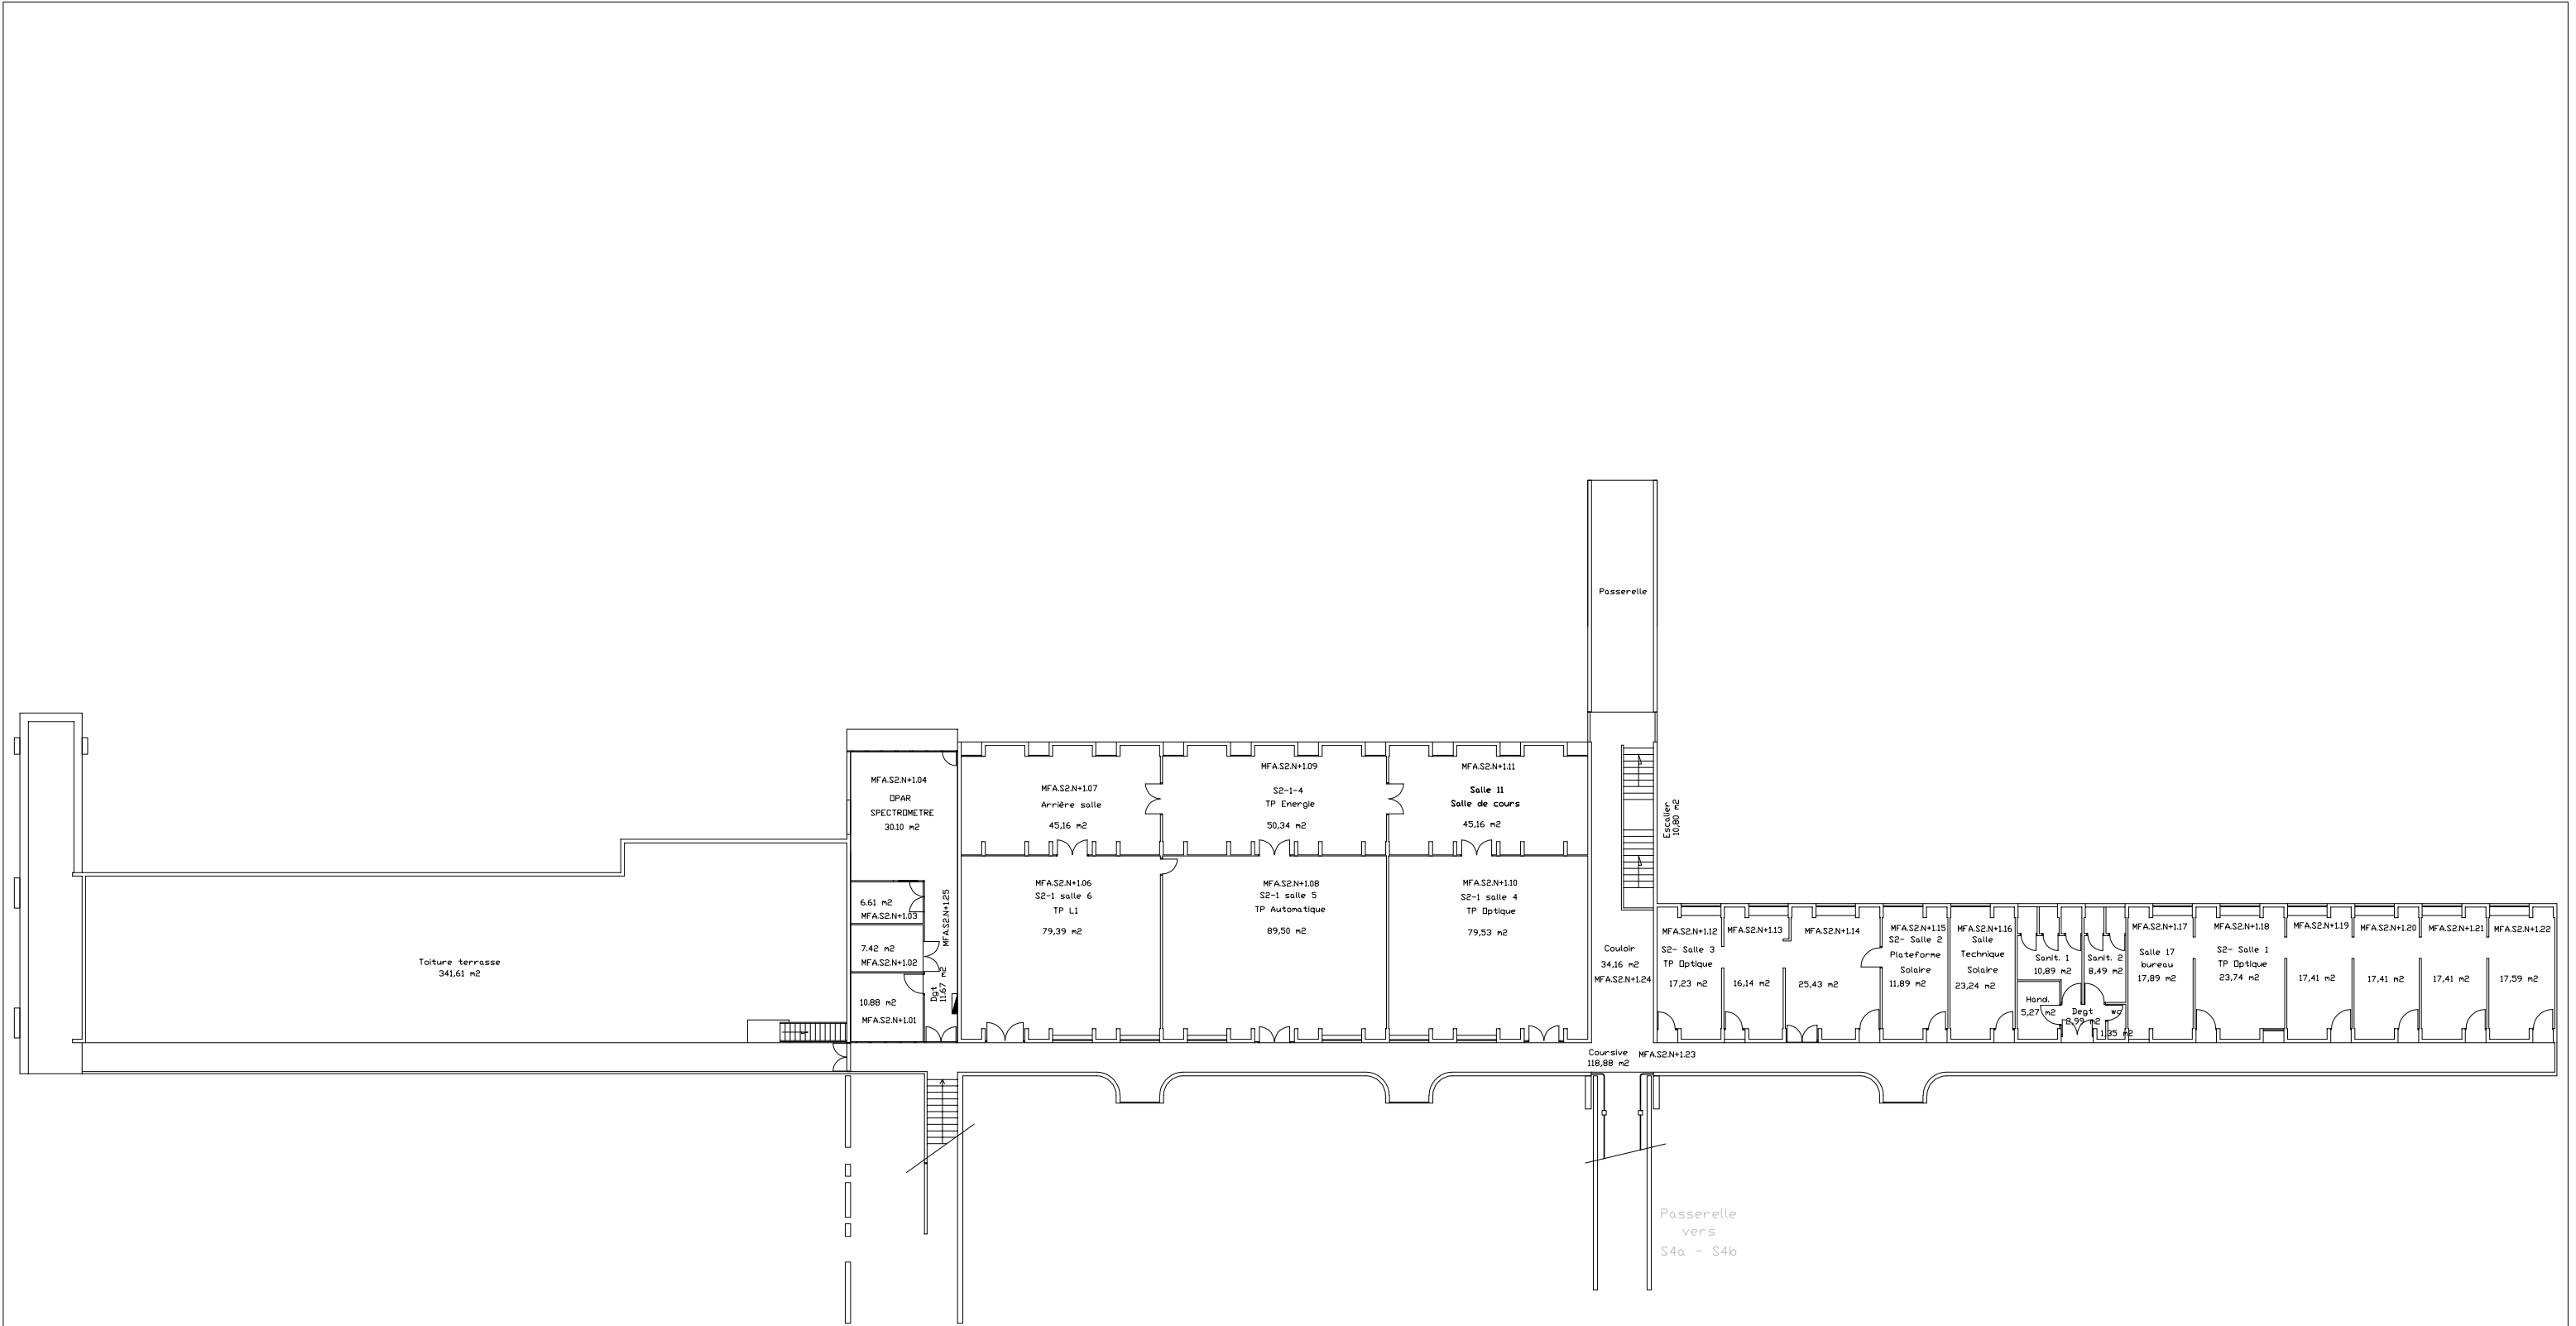

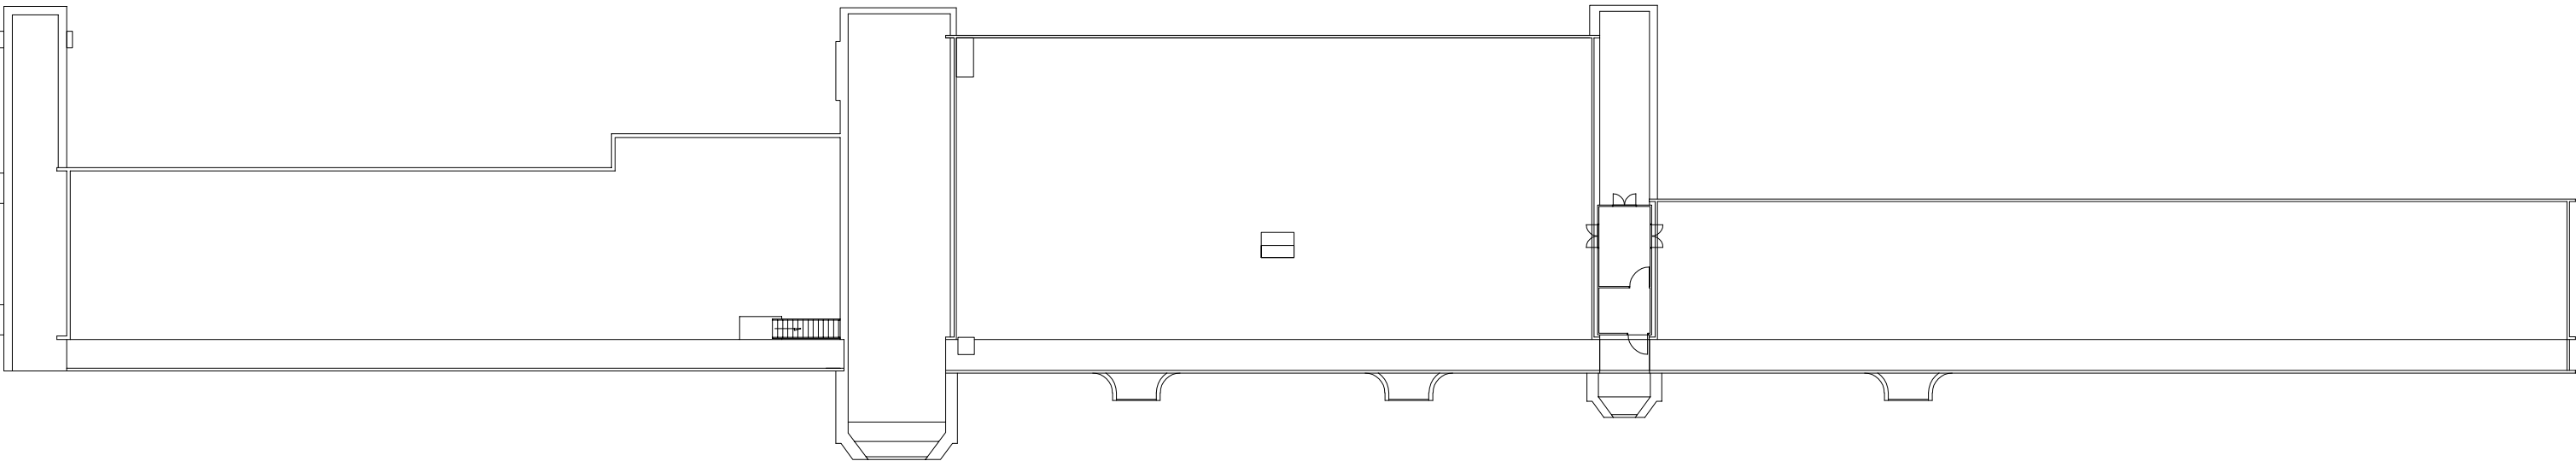

 UNIVERSITÉ DE LA RÉUNION		Campus Universitaire du Moufia			
Faculté des Sciences et Technologies (Bât. S2)					
S2 - R+2		Date de création: 20/02/2018 Date de modification:	Echelle: x/x	Plan n° 180220-04	Indice -
Direction du Patrimoine - 15, avenue René Cassin - CS 92003 - 97744 Saint-Denis cedex 9 - Tél.: 0262 93 80 80					