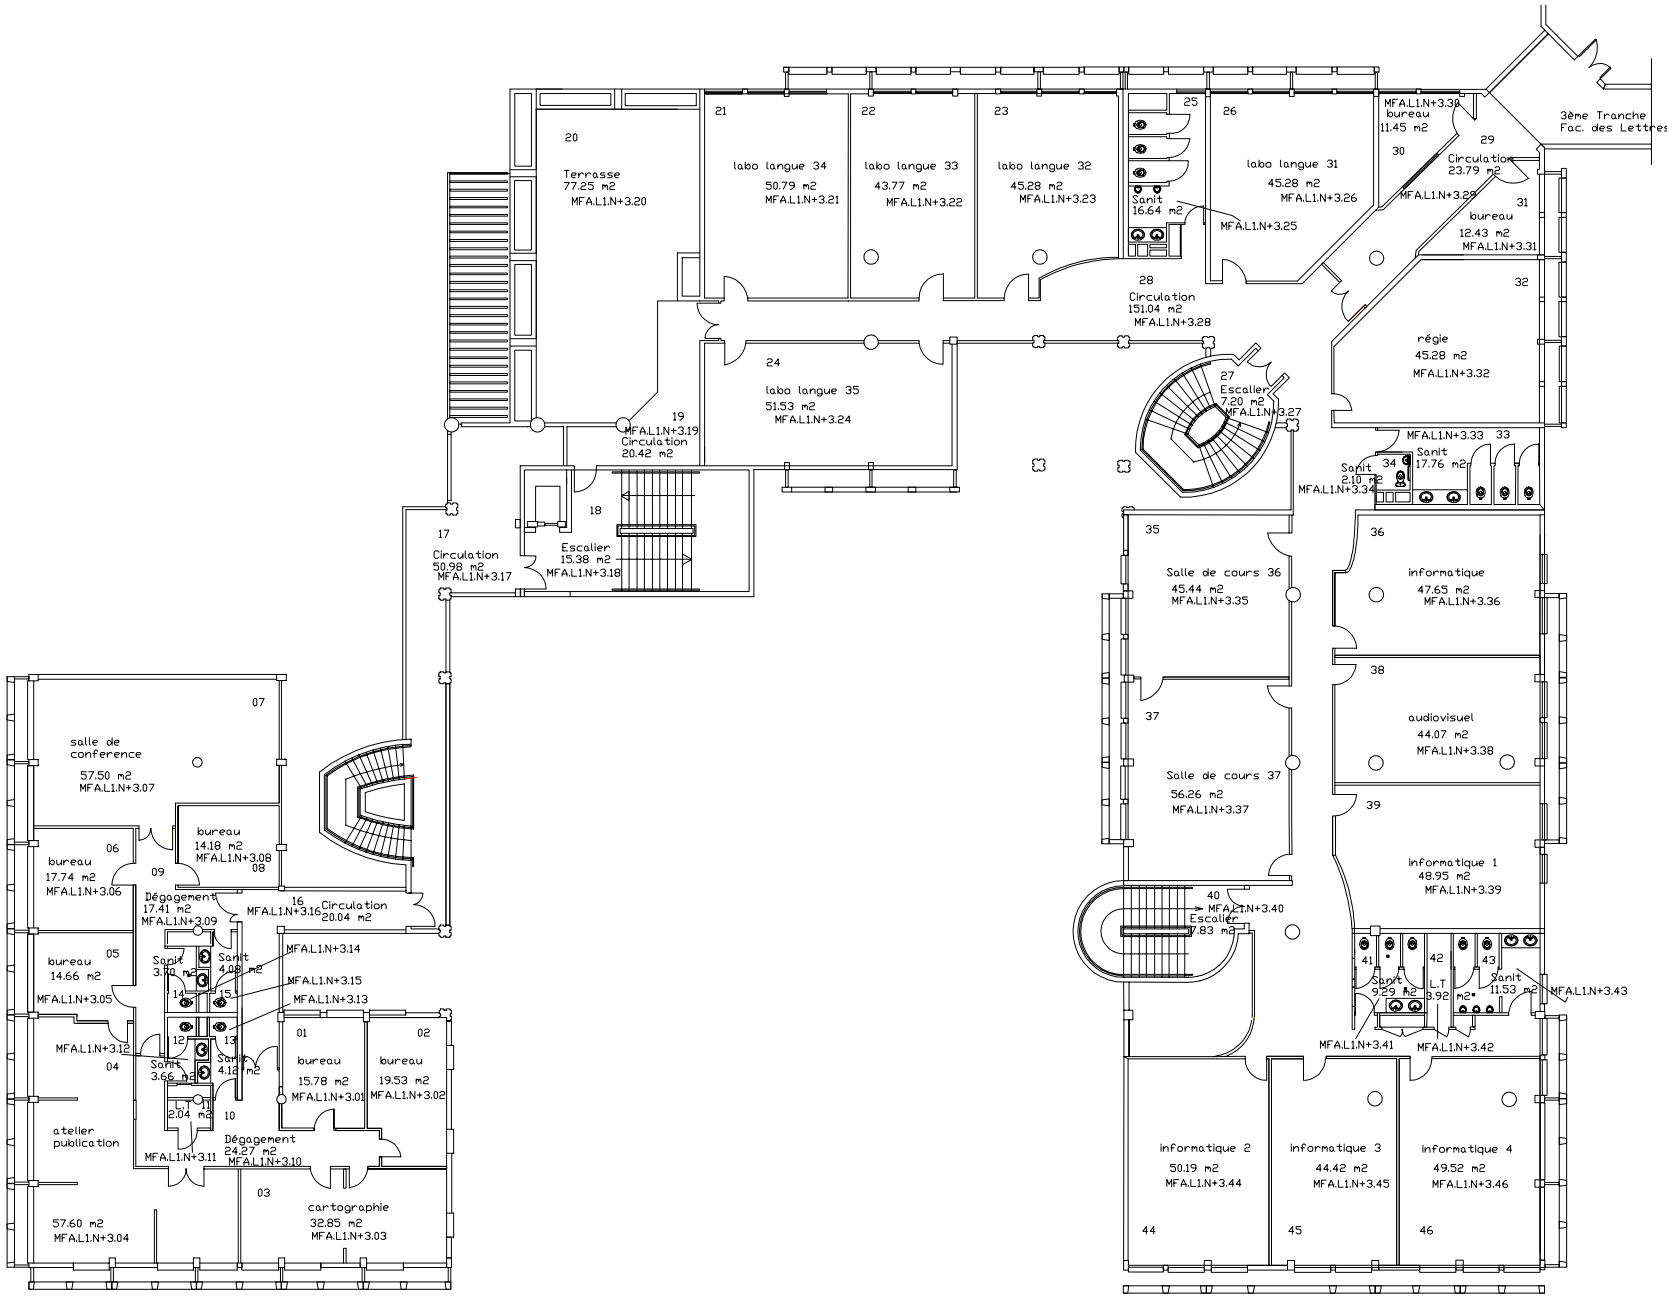


# UNIVERSITE DE LA REUNION

## Faculté des Lettres et des Sciences Humaines (L1)

**L1 - Niv. 3**

| Date de création: 27/09/2010 Date de modification: | Echelle: 1/200 | Plan n° 171004-106 | Indice |
|---|---|---|---|

P.P.L.S. - 15, avenue René Cassin - BP 7151 - 97715 Saint Denis message cedex 9 - Tél.: 0262 93 80 76 - Fax: 0262 93 80 73