


Entrée Ouest
sur parking



 UFR Sante

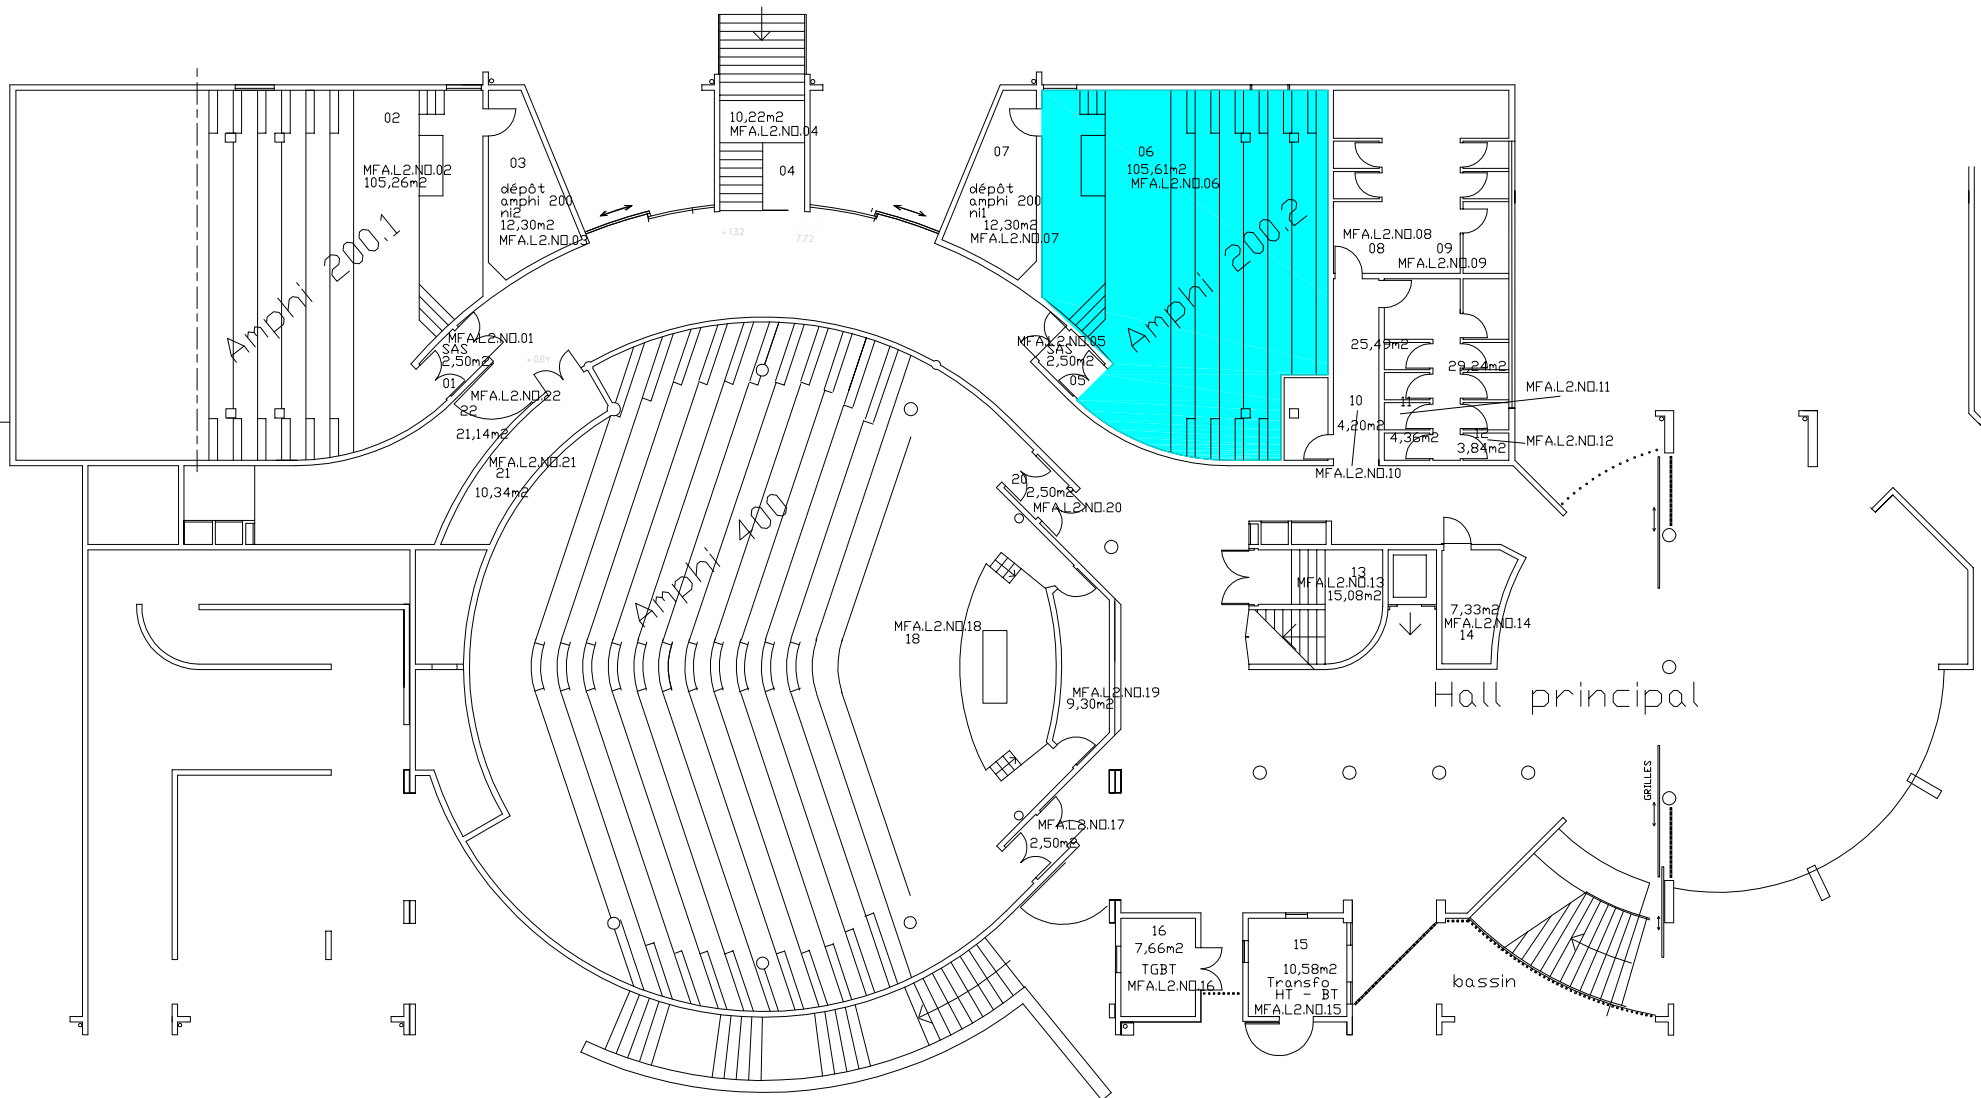

Campus Universitaire du Moufia
Faculté des Lettres et des Sciences Humaines (L2)
L2 - Rdc

Date de création: 11/04/2016	Echelle: 1/250	Plan n° 160411-06	Indice
Date de modification:			

Direction du Patrimoine - 15, avenue René Cassin - CS 92003 - 97744 Saint Denis cedex 9 - Tél.: 0262 93 80 80 - Fax: 0262 93 80 73