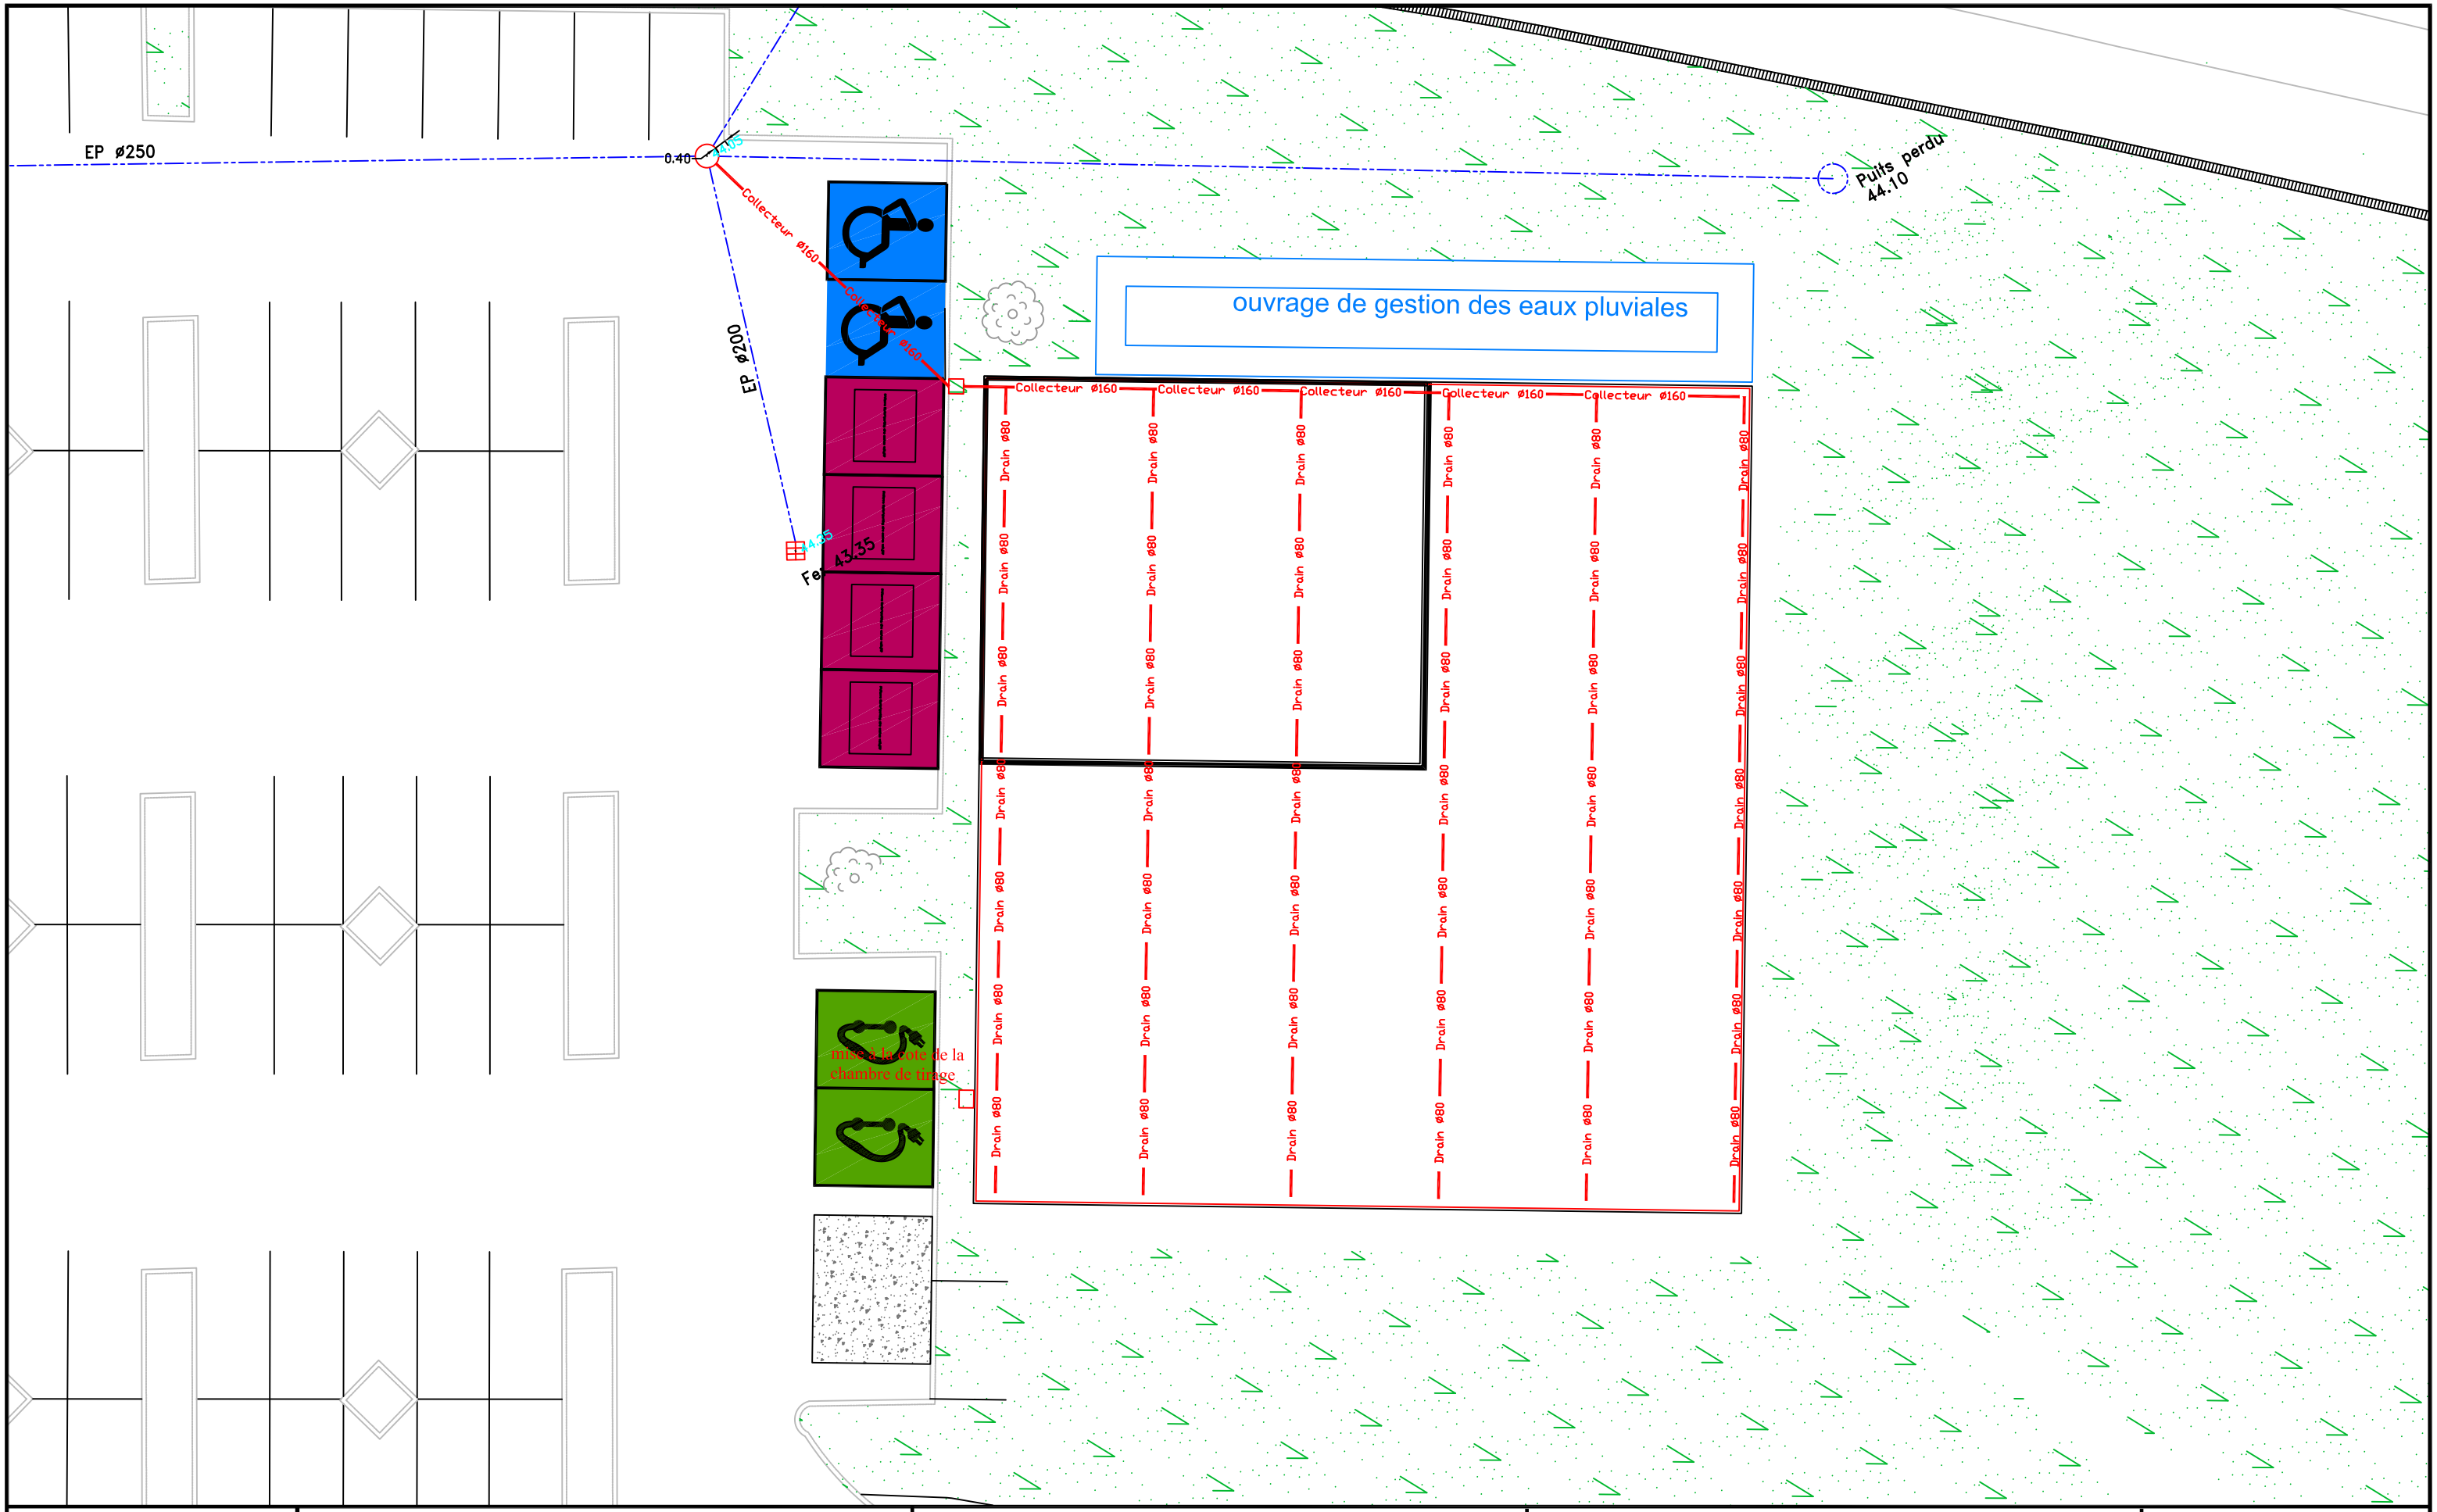

Université de Bretagne Occidentale

Direction du Patrimoine

Dessinateur des données patrimoniales : J. COLS

Tél : 02 98 01 60 35 - Fax : 02 98 01 65 69
Courriel : jean.cols@univ-brest.fr

SCIENCES ET TECHNIQUES

Avenue Le Gorgeu BREST

AIRE MULTI-ACTIVITES
Implantation réseau de drainage

Echelle : 1/200

Format d'impression : A3

Ref. :

Date : 20/11/2024