Vue en Plan de l'Echangeur 50 de Noailles

Indice	Suivi des modifications	Conception	Visa1 / Visa2	Visa Rendataire
A00	Première édition	VDE	YLE	YLE
B00	Modification selon décis VCA	VDE	YLE	YLE

LOGMA
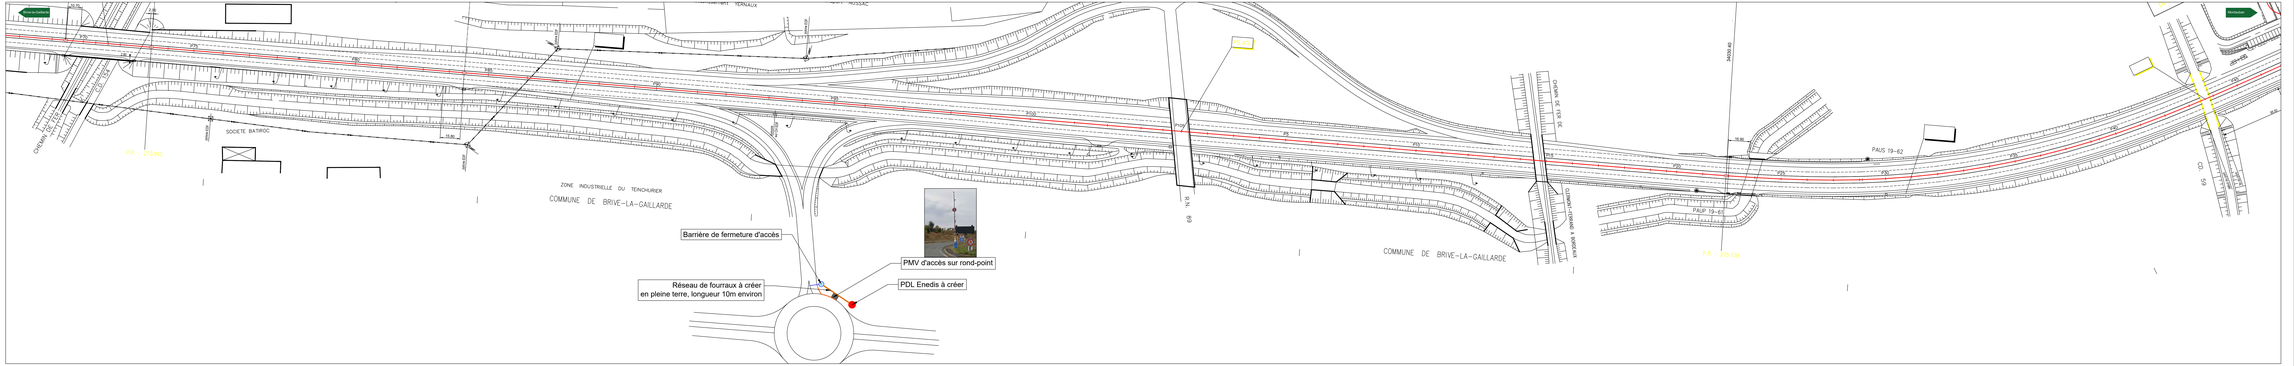
Date	Echelle	Format d'impression	Nom du fichier
08/04/2025	1/1000	197x297	00_03_Carrefour_50_NOAILLES.dwg