RESTRUCTURATION ET EXTENSION
DU GROUPE CCI FORMATION
132 RUE HENRI CHAMPION
72100 LE MANS

| DOE | ATELIER Unité n°3 J | PLAN / Etage |
|---|---|---|

| Vlas | Mâtre d'ouvrage | Entreprise |
|---|---|---|
| A | | |
| B | | |
| C | | |
| D | | |
| E | | |
| F | | |

modification:

Maîtrise d'ouvrage :
CHAMBRE DE COMMERCE ET D'INDUSTRIE
DU MANS ET DE LA SARTHE
72000 LE MANS

Maîtrise d'oeuvre:
61 bd Alexandre Oyon
72100 LE MANS
Tél : 02 43 84 24 76
Fax : 02 43 85 02 40

ARCHITOUR architectes associés
Ph. Dussaigne & fils - Nanquet
61 bd Alexandre Oyon
72100 LE MANS
Tél : 02 43 86 09 42
Fax : 02 43 85 02 40

A.E.S.
Bureau d'études hydrauliques
150 avenue Bollée CS 81023
72016 LE MANS CEDEX 2
Tél : 02 43 84 86 65
Fax : 02 43 84 24 46

C.M.B.
Economie de la construction
150 avenue Bollée CS 81023
72016 LE MANS CEDEX 2
Tél : 02 43 84 24 46
Fax : 02 43 84 19 76

document Entreprise

Lot Entreprise N°

document Maîtrise d'oeuvre

Lot DOCUMENT N° A301

| date : | rév. | zone | Echelle: 1/50 |
|---|---|---|---|
| Juillet 2009 | | | |

N

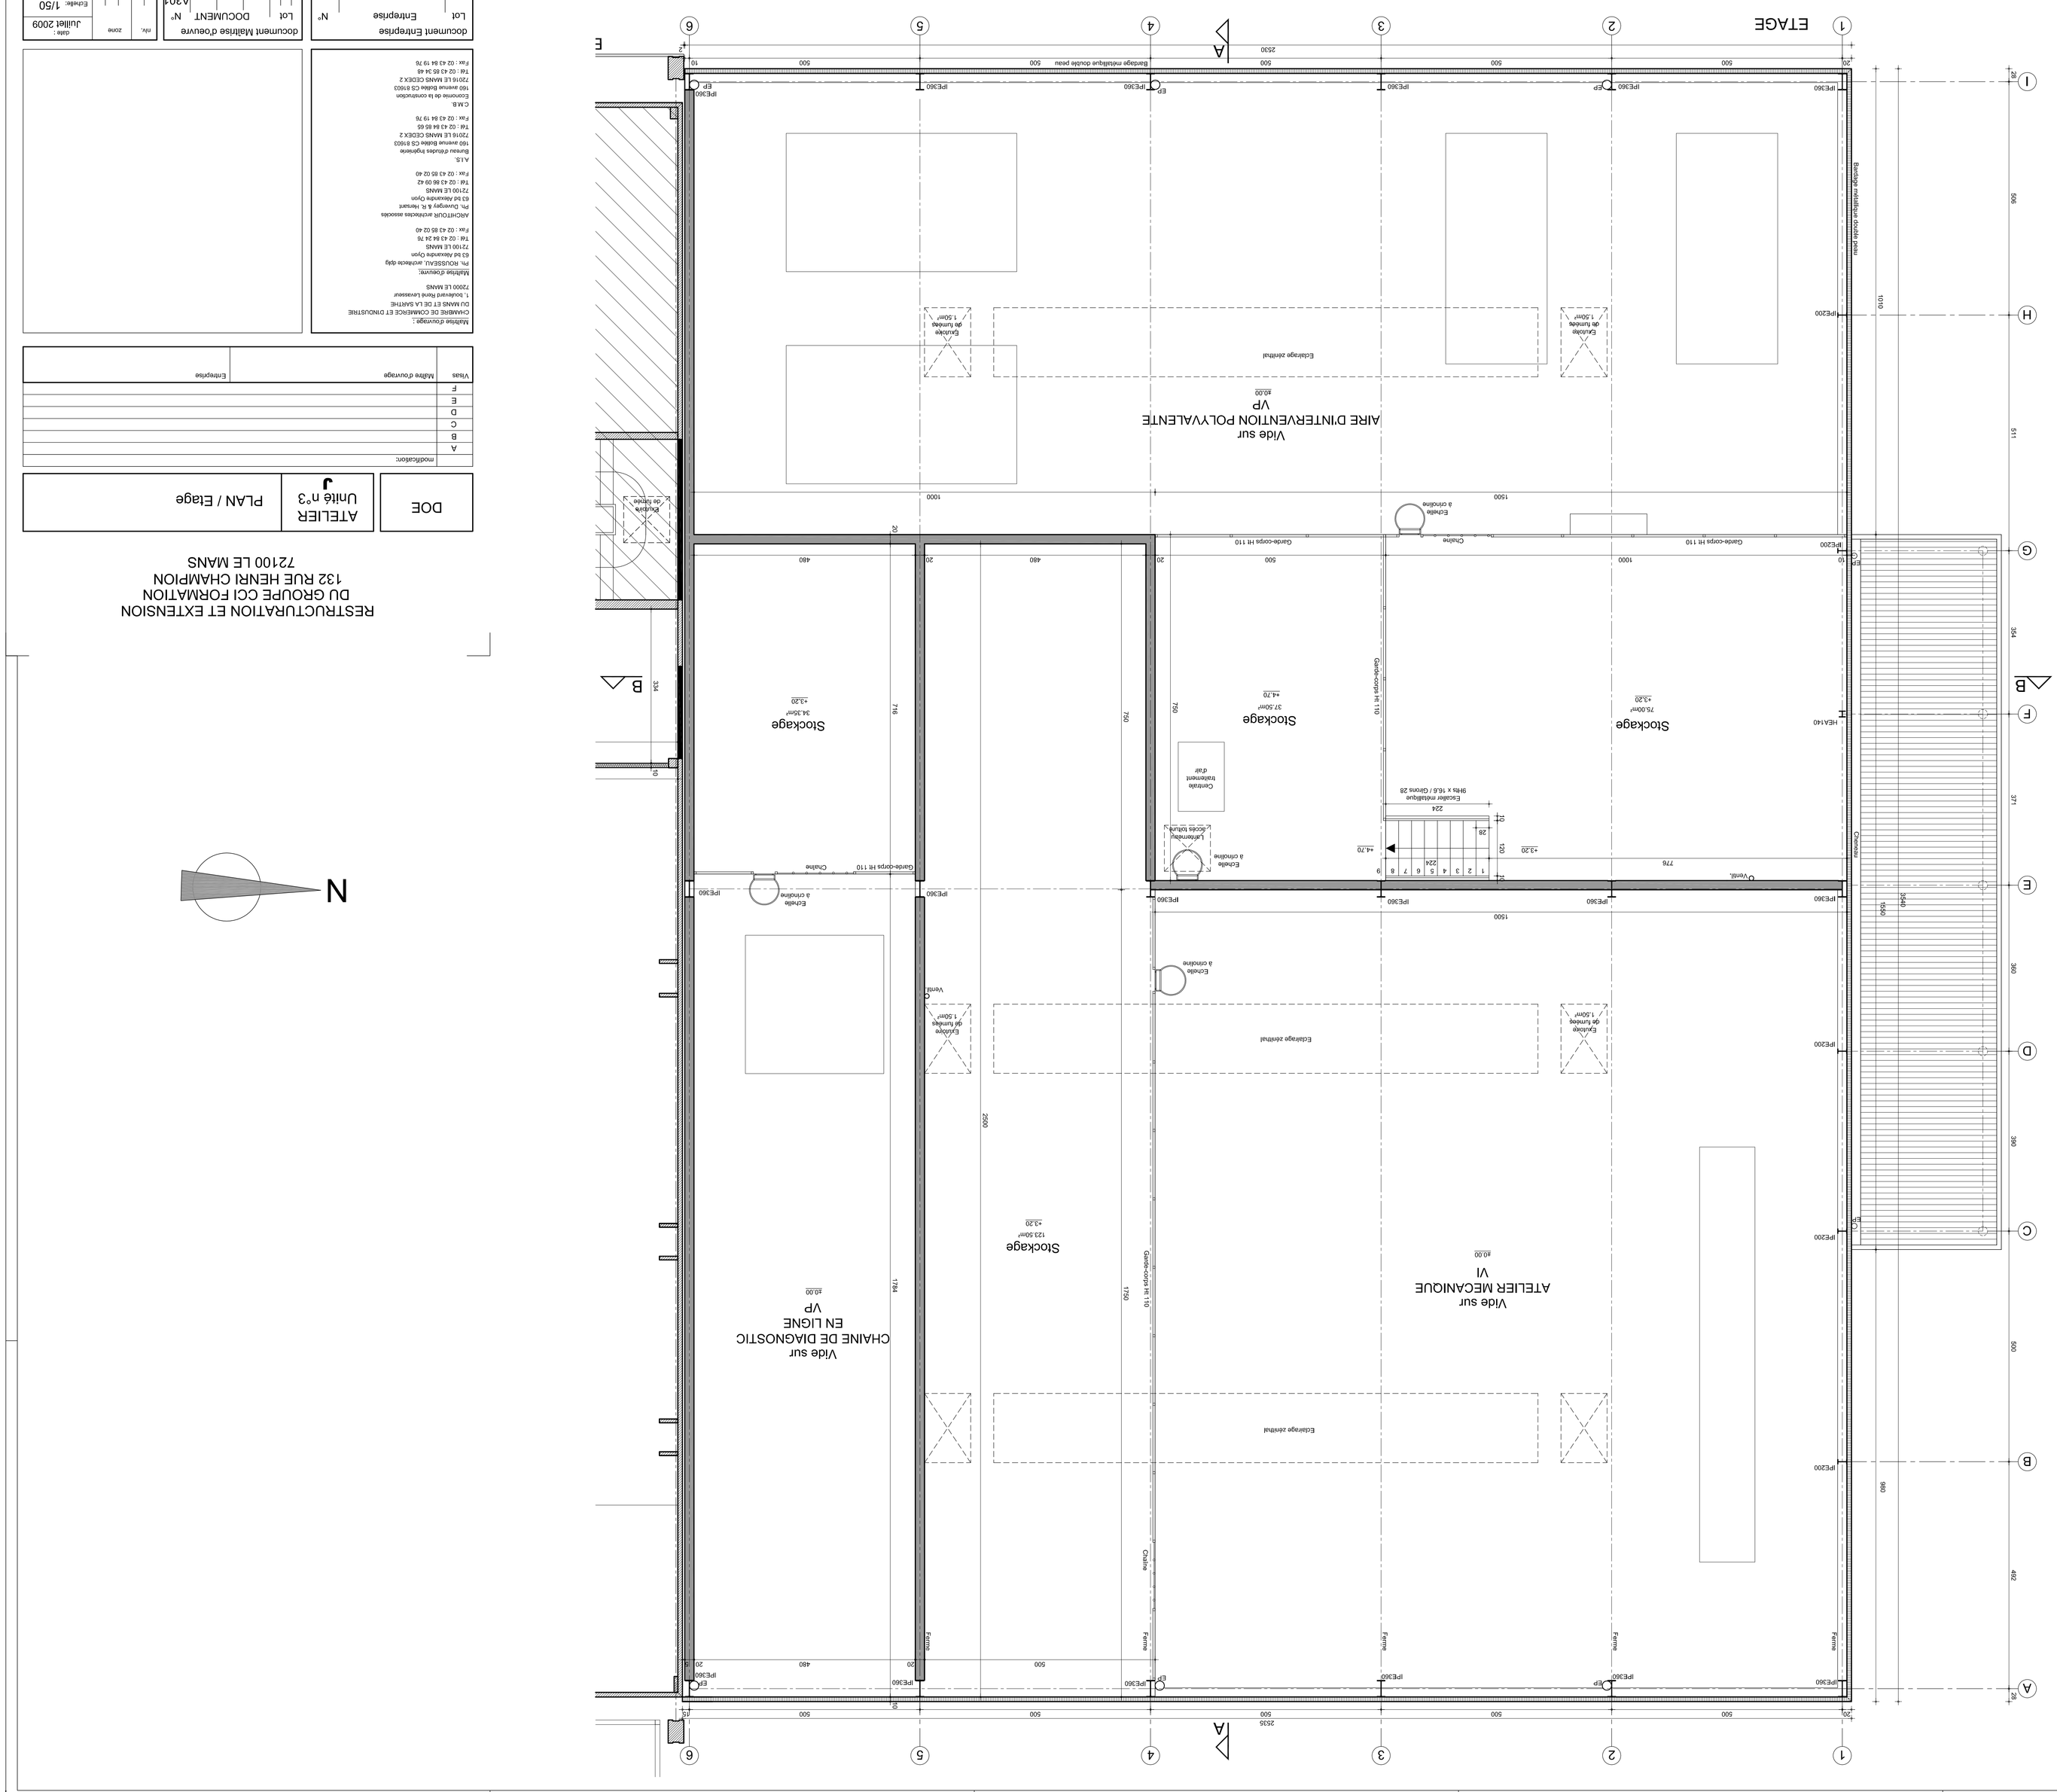
ETAGE
A
B
Vide sur
AIRE D'INTERVENTION POLYVALENTE
VP
Vide sur
ATELIER MECANIQUE
VI
Vide sur
CHAINE DE DIAGNOSTIC
EN LIGNE
VP
Stockage
Stockage
Stockage
Stockage
Escalier métallique
Echelle à crinoline
Escalier de secours
Garde-corps H 110
Garde-corps RI 110
Chaîne
Cheminée
Ventil.
Escalier
Evacuation
Echelle de service
Echelle à crinoline
Echelle à crinoline
Echelle à crinoline