RESTRUCTURATION ET EXTENSION
DU GROUPE CCI FORMATION
132 RUE HENRI CHAMPION
72100 LE MANS

DOE	ATELIER Unité n°1	PLAN / Etage

Visa	Maître d'ouvrage	Entreprise
	modification	
A		
B		
C		
D		
E		
F		

Maîtrise d'Ouvrage :
CHAMBRE DE COMMERCE ET D'INDUSTRIE
DU MANS ET DE LA SARTHE
1, boulevard René Levasseur
72000 LE MANS

Maîtrise d'Oeuvre :
Ph. ROUSSEAU architecte dplg
63 bd Alexandre Oyon
72100 LE MANS
Tél : 02 43 84 24 76
Fax : 02 43 85 62 40

ARCHITOUS architectes associés
Ph. Duverger & E. Meunier
63 bd Alexandre Oyon
72100 LE MANS
Tél : 02 43 86 09 42
Fax : 02 43 85 62 40

A.T.S.
Bureau d'études Ingénierie
150 avenue Bollée CS 81023
72016 LE MANS CEDEX 2
Tél : 02 43 84 85 65
Fax : 02 43 84 19 76

C.M.B.
Economie de la construction
150 avenue Bollée CS 81023
72016 LE MANS CEDEX 2
Tél : 02 43 85 54 48
Fax : 02 43 84 19 76

document Entreprise	
Lot	Entreprise
N°	

document Maîtrise d'oeuvre			
Lot	DOCUMENT	N°	A101

rév.	zone	date : juillet 2009
		Echelle : 1/50

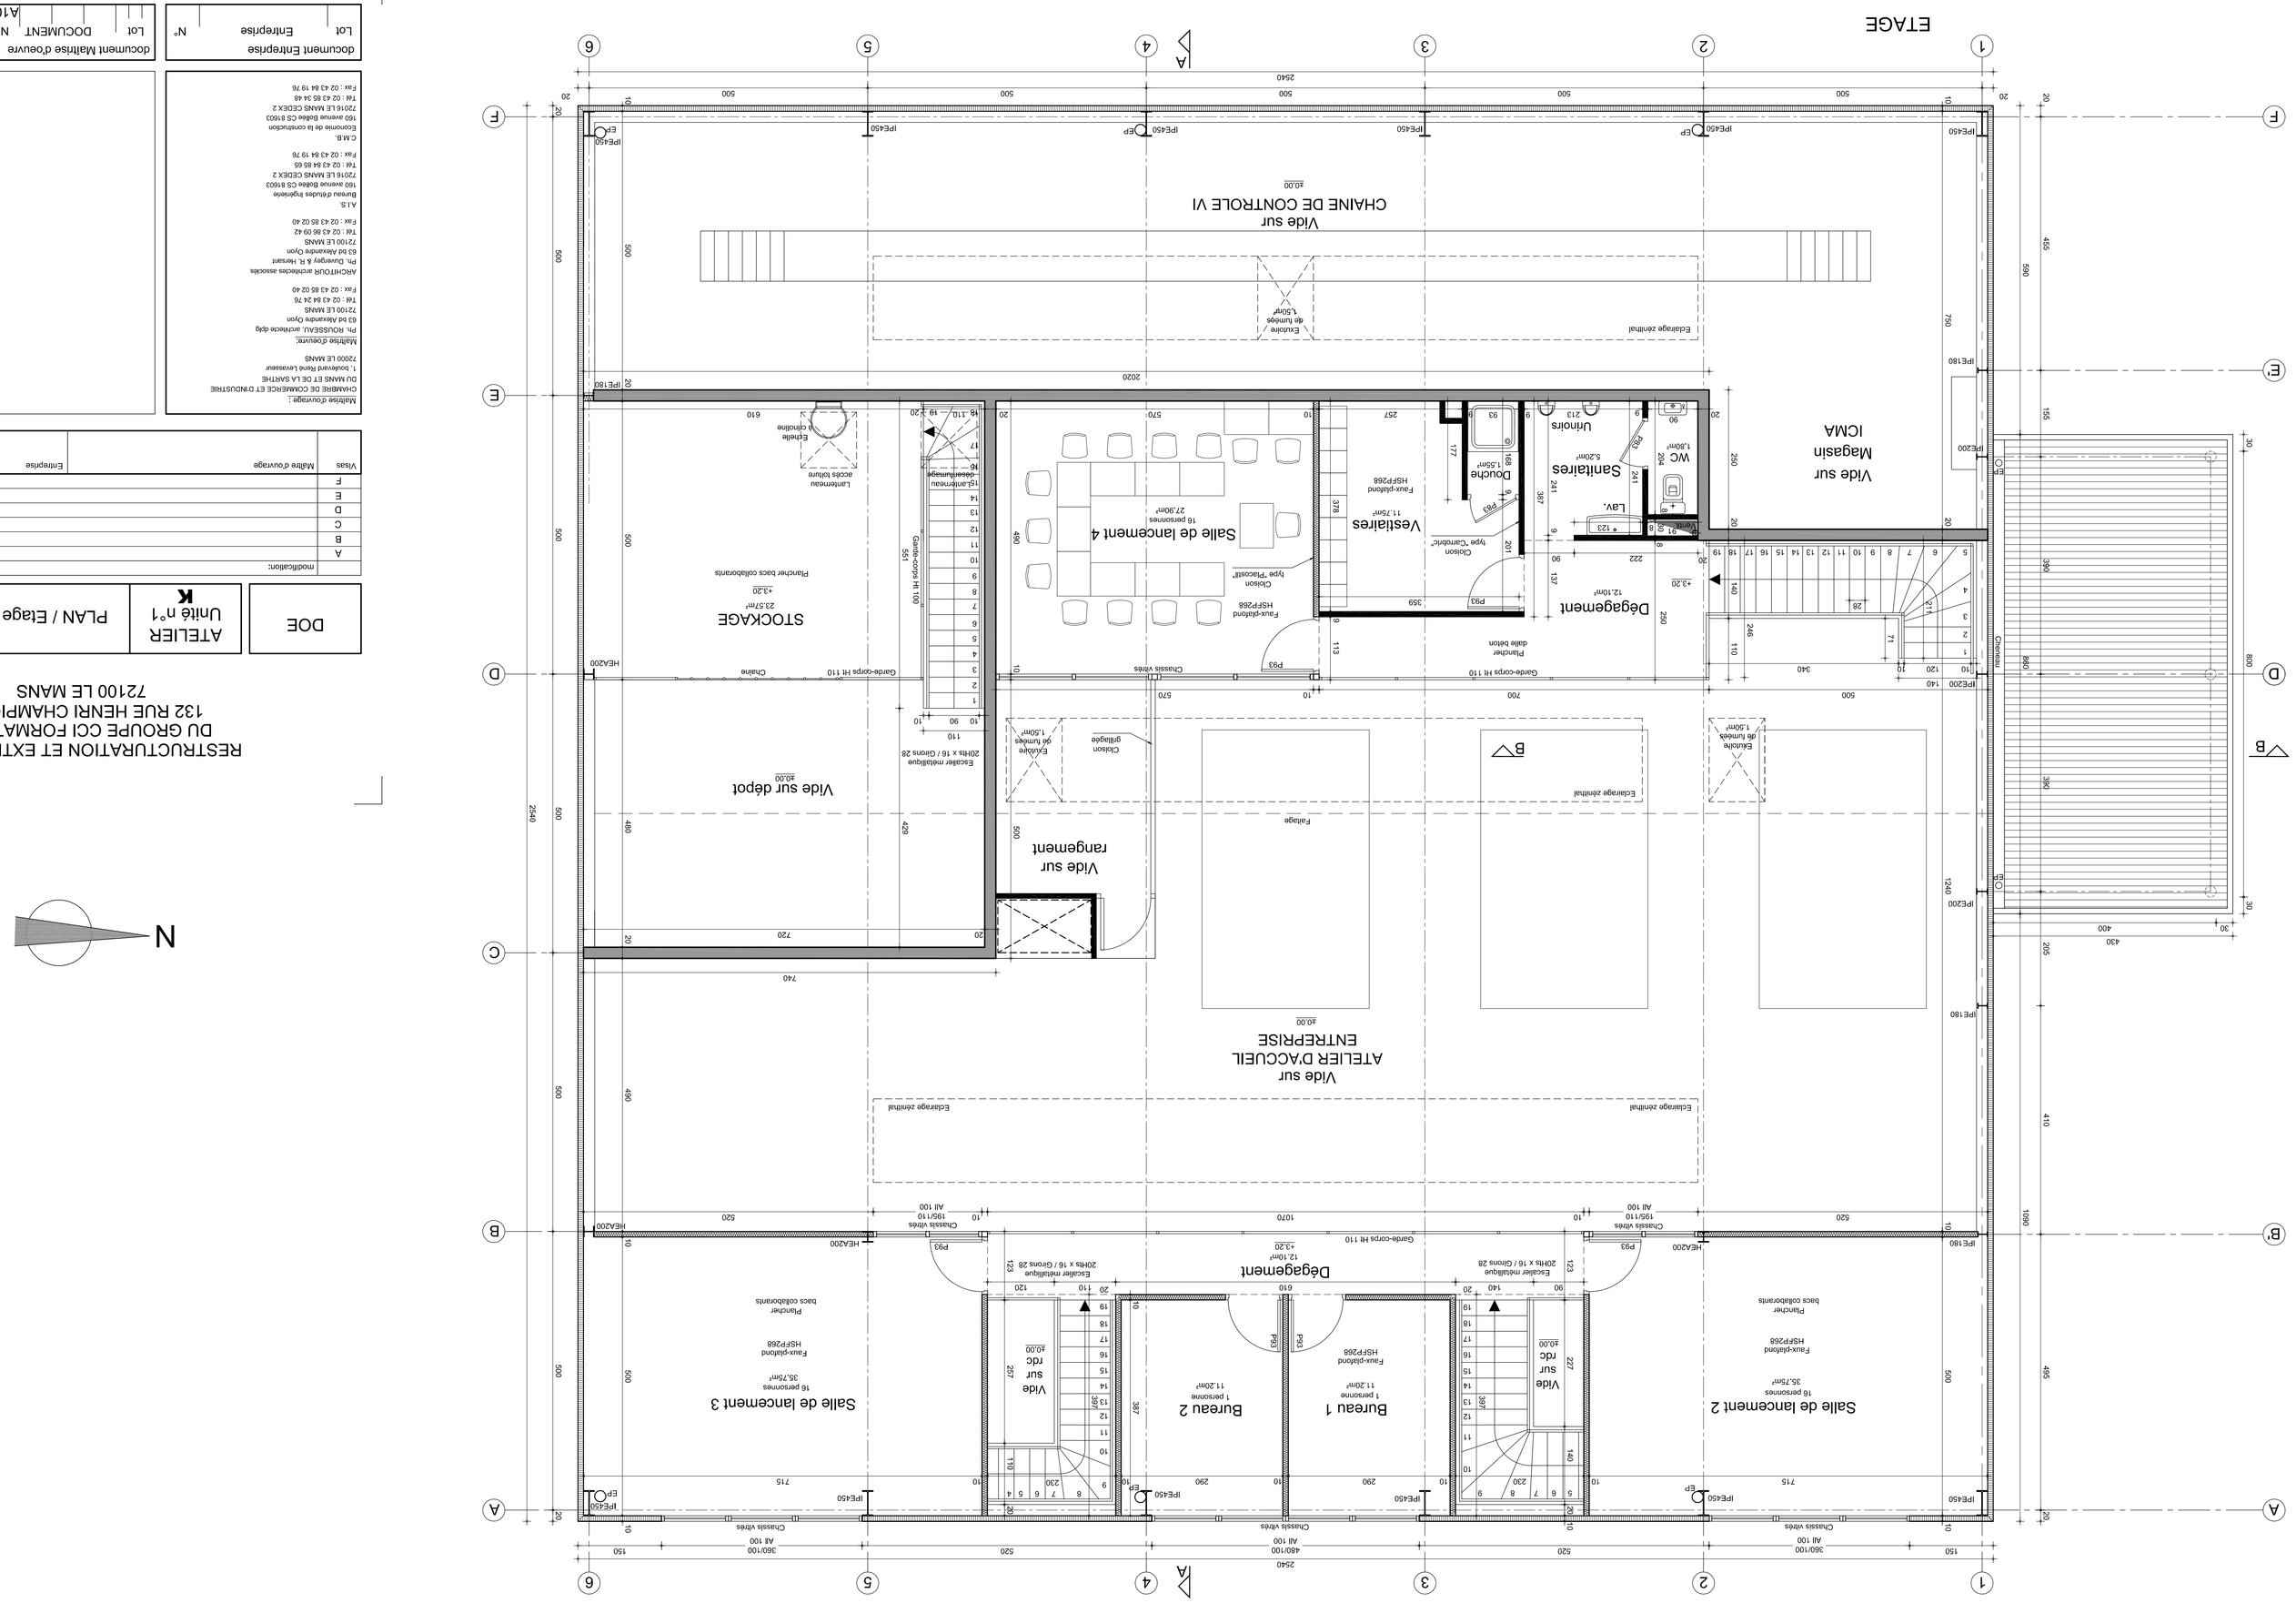
ETAGE
Vide sur CHAINE DE CONTROLE VI
Vide sur Magasin ICMA
Vide sur dépot
Vide sur rangement
Vide sur ATELIER D'ACCUEIL ENTREPRISE
Salle de lancement 4
Vestiaires
Sanitaires
Douche
WC
Lav.
Unionrs
Dégagement
STOCKAGE
Salle de lancement 3
Salle de lancement 2
Bureau 1
Bureau 2
Dégagement
Vide sur rdc
Escalier métallique
Chassis vitrés
Echelle à crinoline
