


Plan de la Coupe AA' bâtiment C




Plan de situation :

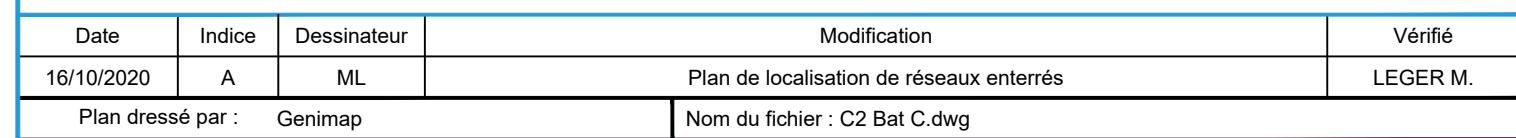

Numéro de plan	1 / 1
Indice	A
Référence	T2005-CC112
Echelle	1 / 100



13 Chemin de Piossane
31590 VERFEIL
Tél : 05 34 26 50 13
Fax: 05 34 26 50 09
www.genimap.fr

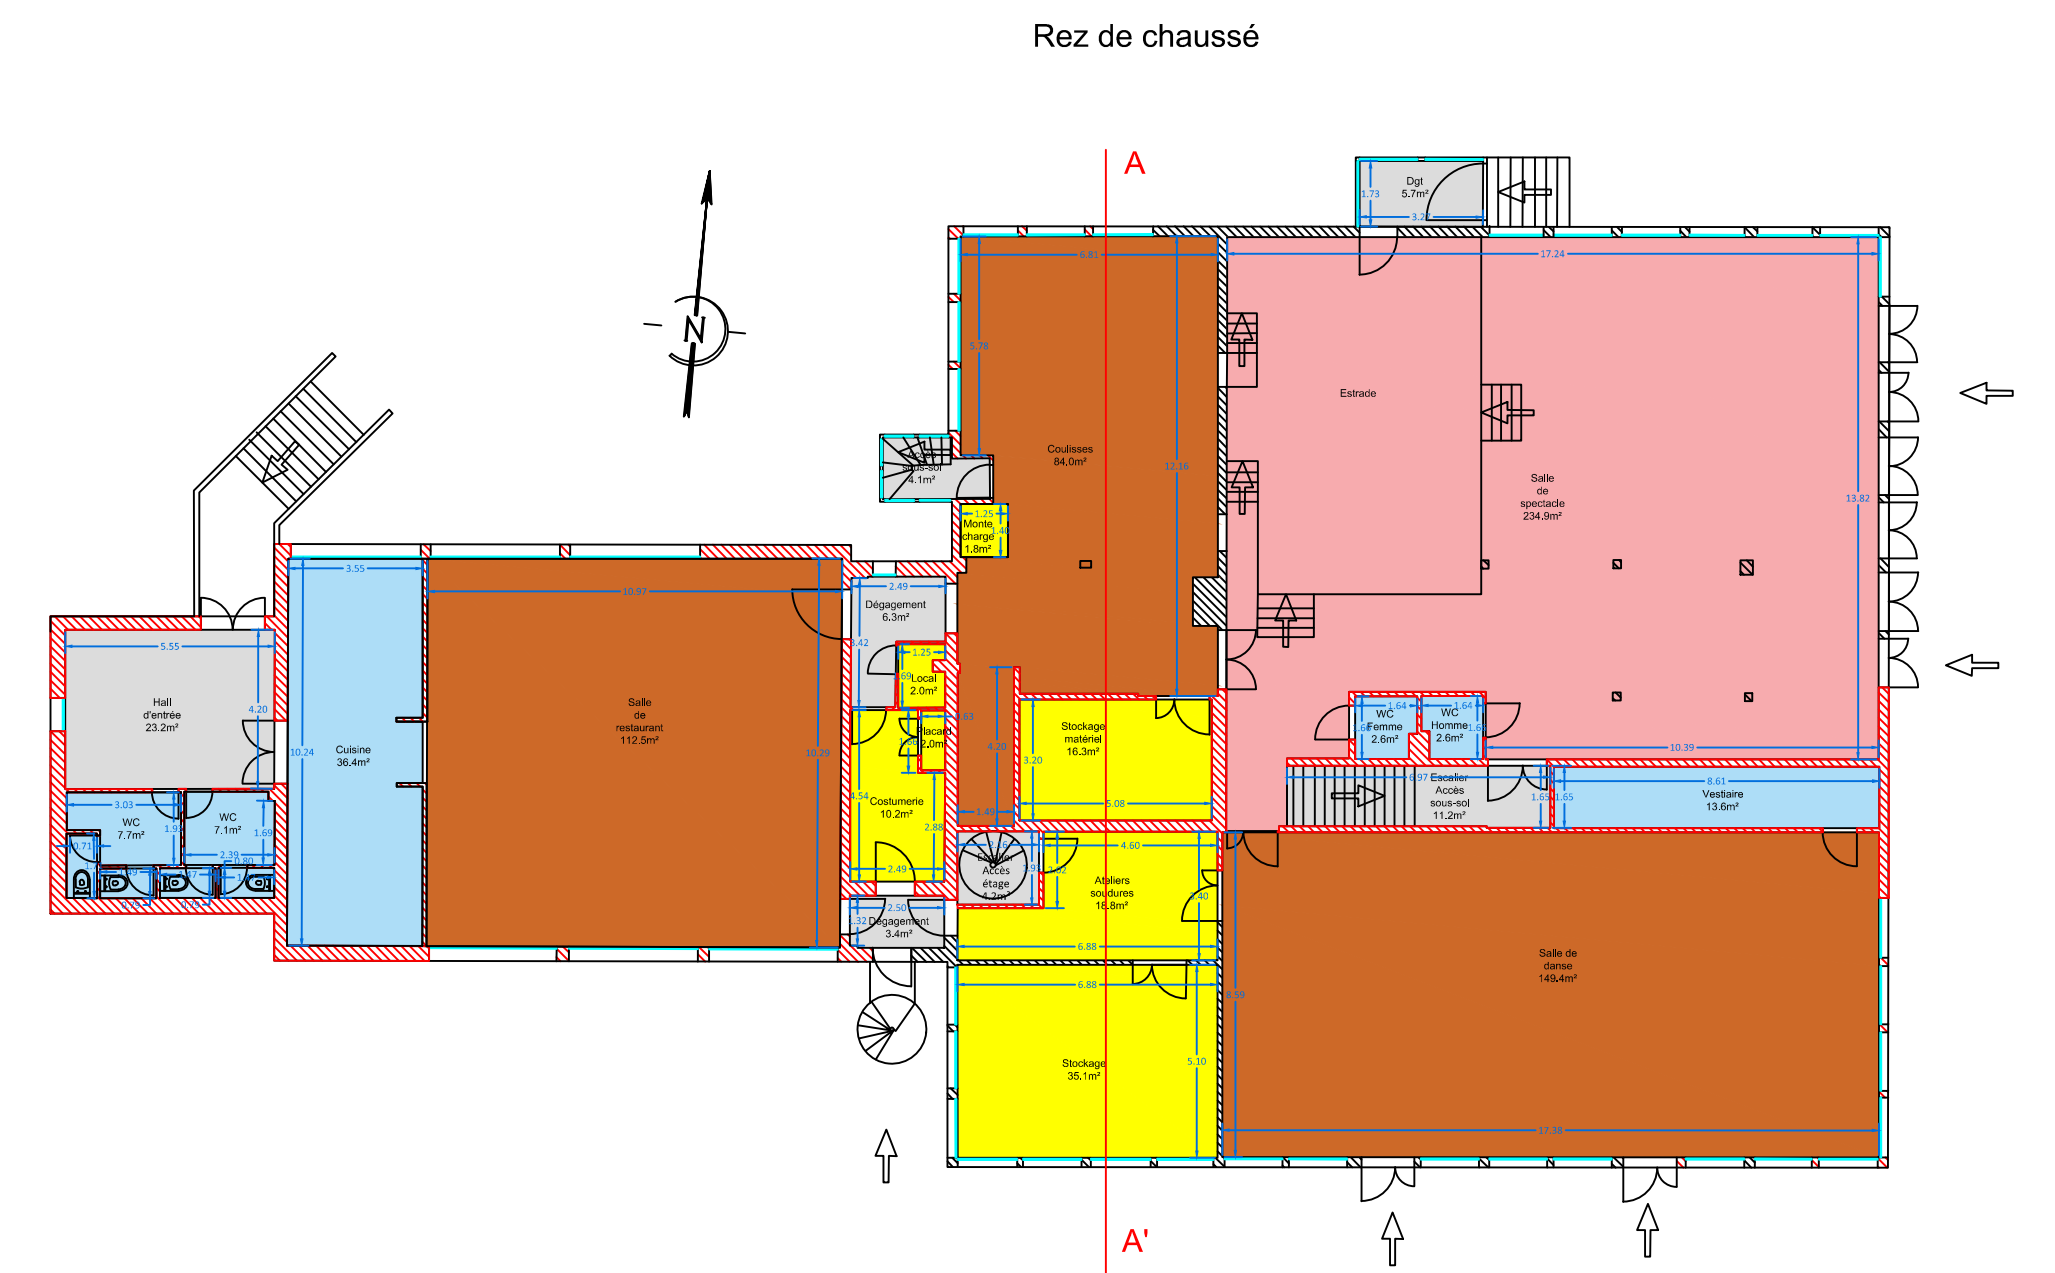

Coupe AA'

