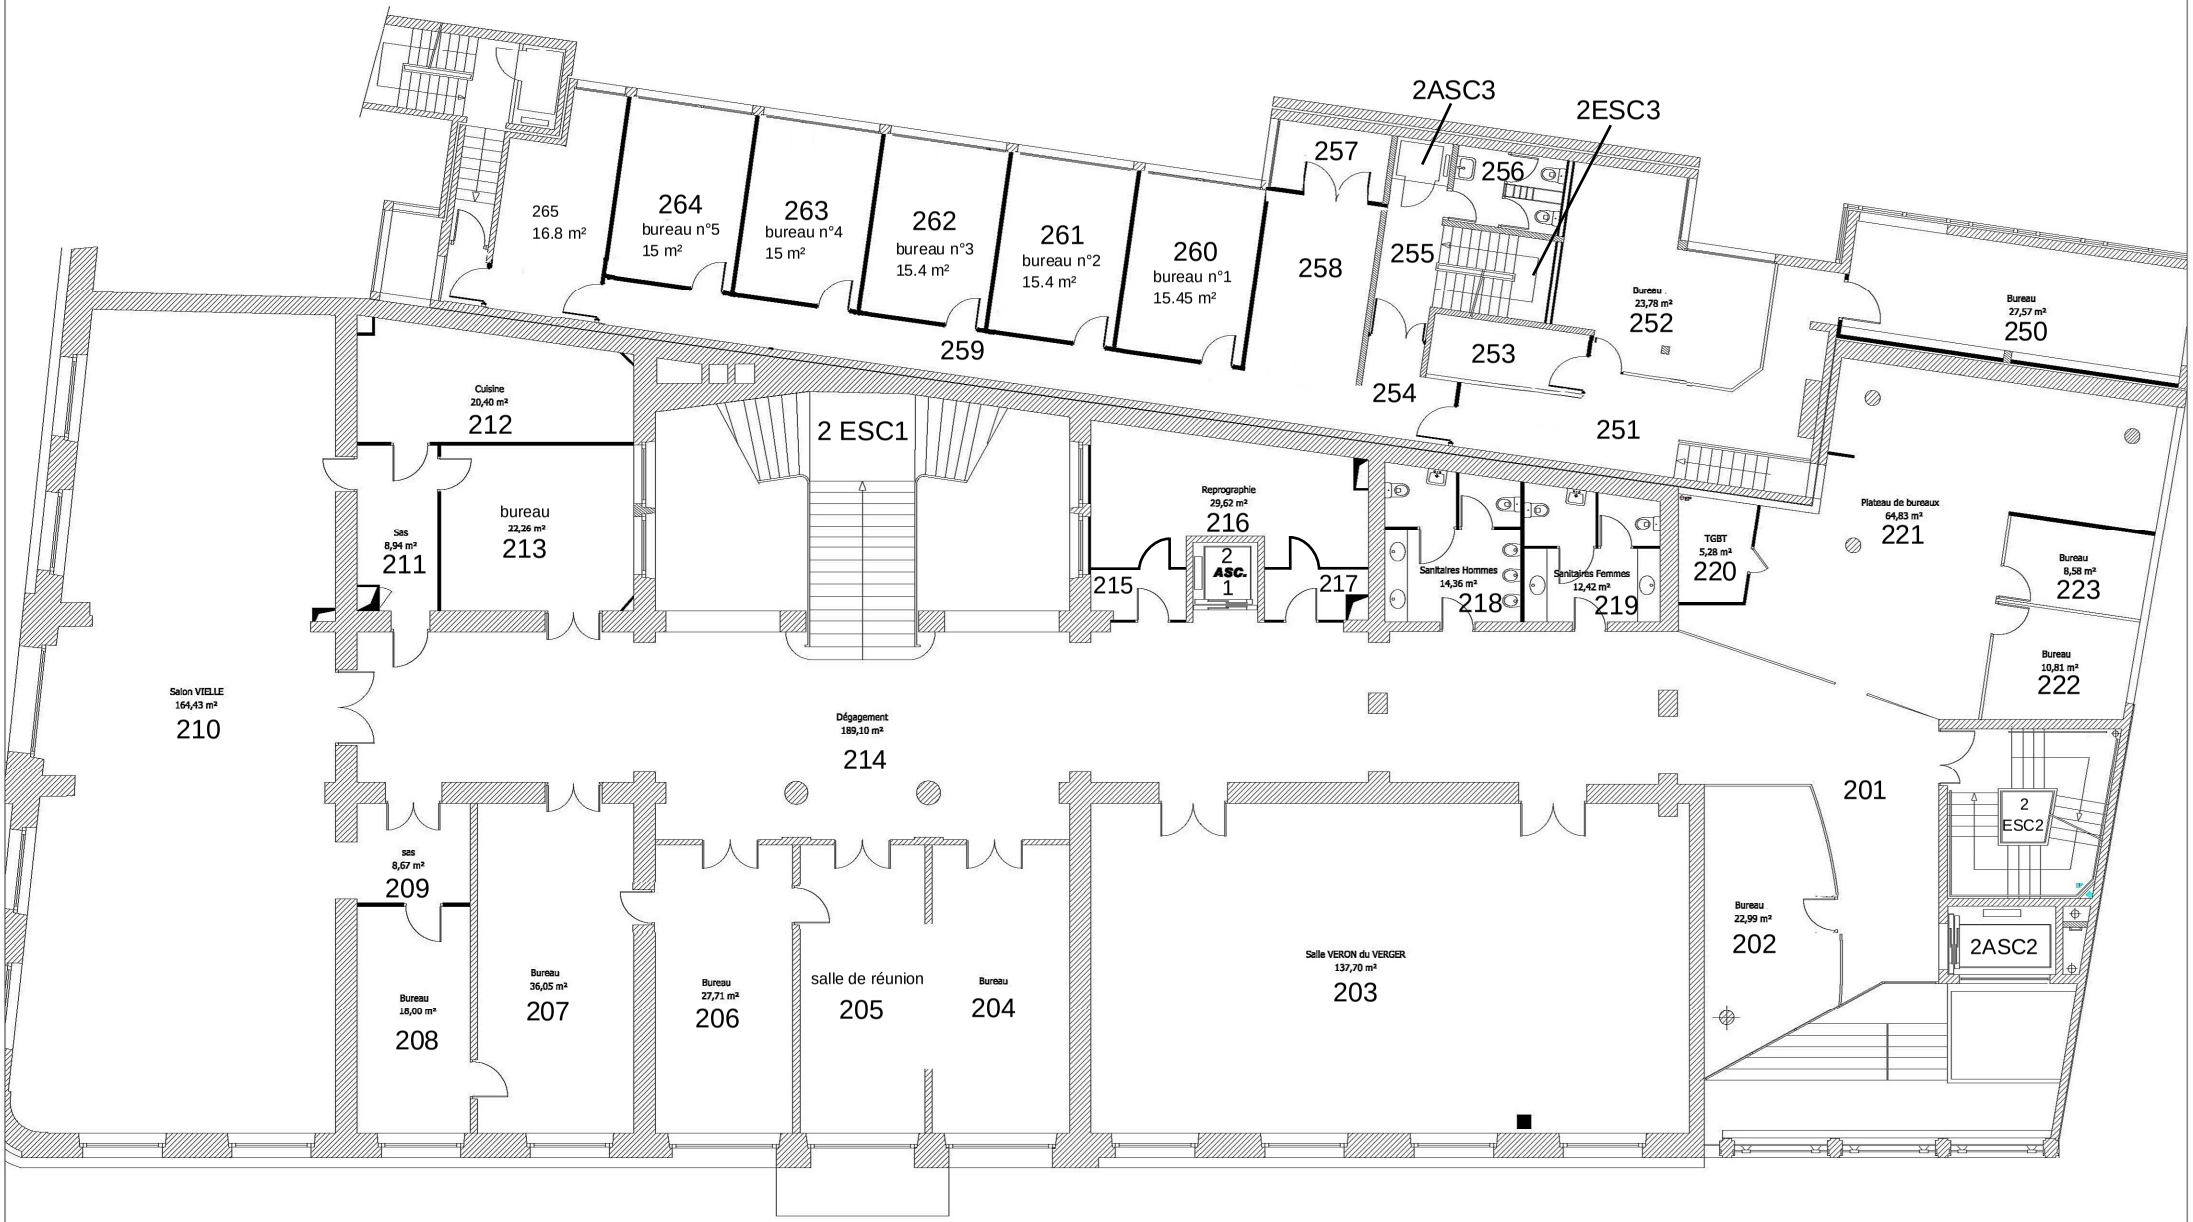
2ASC3
2ESC3
265
16.8 m²
264
bureau n°5
15 m²
263
bureau n°4
15 m²
262
bureau n°3
15.4 m²
261
bureau n°2
15.4 m²
260
bureau n°1
15.45 m²
257
256
258
255
259
254
253
252
251
250
Cuisine
20,40 m²
212
2 ESC1
Sas
8,94 m²
211
bureau
22,26 m²
213
Reprographie
29,62 m²
216
2
ASC.
1
215
217
Sanitaires Hommes
14,36 m²
218
Sanitaires Femmes
12,42 m²
219
TGBT
5,28 m²
220
Plateau de bureaux
64,83 m²
221
Bureau
8,58 m²
223
Bureau
10,81 m²
222
Salon VIELLE
164,43 m²
210
Dégagement
189,10 m²
214
201
2
ESC2
2ASC2
sas
8,67 m²
209
Bureau
18,00 m²
208
Bureau
36,05 m²
207
Bureau
27,71 m²
206
salle de réunion
205
Bureau
204
Salle VERON du VERGER
137,70 m²
203
Bureau
22,99 m²
202

2ème étage