


PHASE 1 - SDI - CCI LE MANS SARTHE

Maître d'ouvrage
CCI LE MANS SARTHE

Architectes - Mandataire	MORISSERIE	MORISSERIE
BET TCE	egis	EGIS BATIMENTS CENTRE OUEST
BET Acoustique	ITAC	ITAC
BE Paysage	André Guy Fritsch	KER ANNA

ATE_MARCHE_06					
Plan R+1					
ATE_MARCHE_06				échelle :	Comme indiqué
Atelier Mécanique				date :	Novembre 2024
				lot :	Novembre 2024
Phase :	Lot :	Type :	Emetteur :	Niveau :	Numéro :
MARCHE	Concepteur	Approbateur	Agence Morisserie	Vérificateur	ATE_MARCHE_06

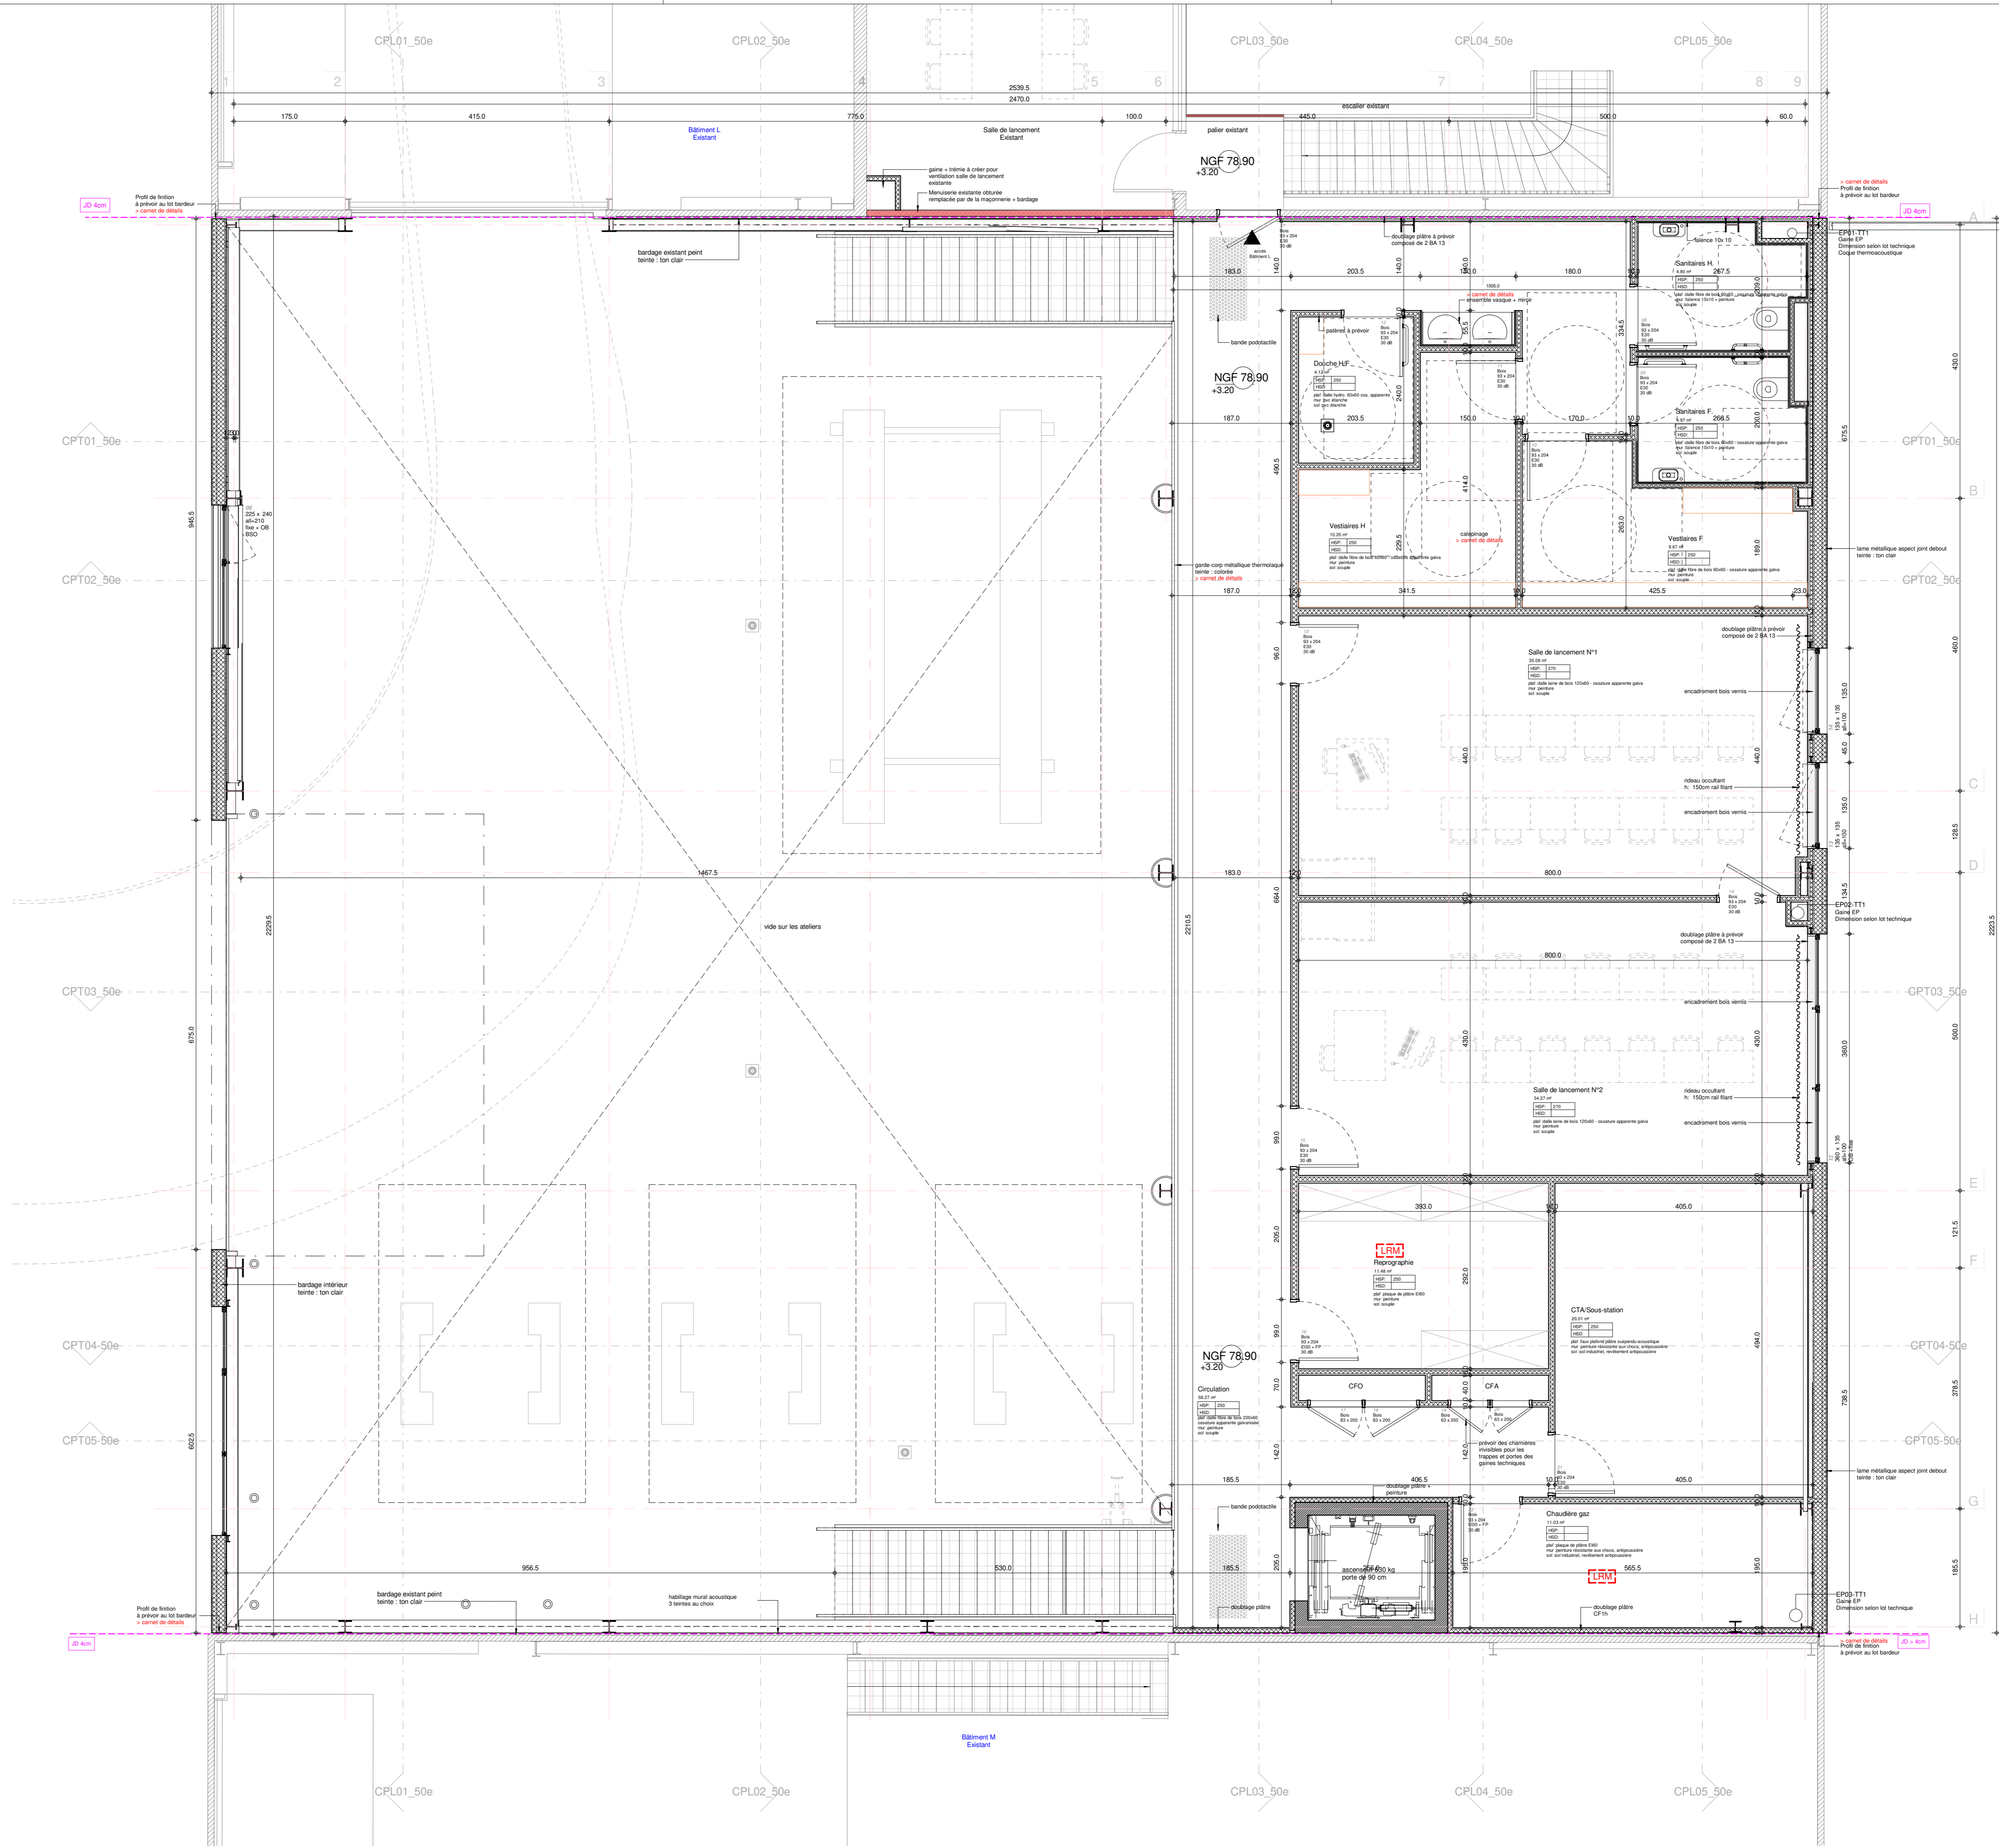

1 : 50