


MARCHE-Elevation Est zone de stockage\_50e -  
ATE\_MARCHE\_08B\_001  
1:50




## PHASE 1 - SDI - CCI LE MANS SARTHE

Maître d'ouvrage  
CCI LE MANS SARTHE

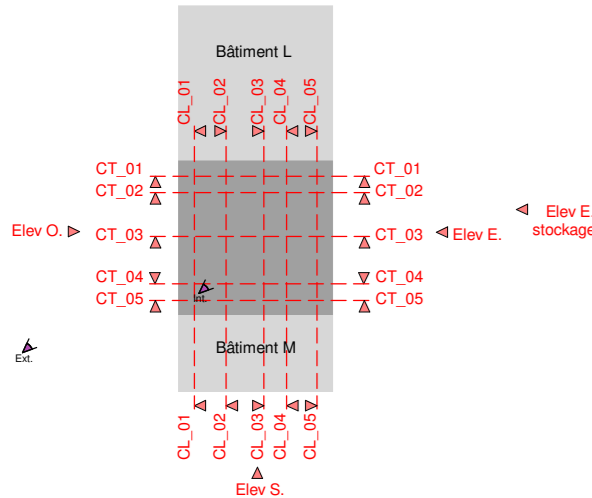

Architectes - Mandataire	MORISSERIE	MORISSERIE - Pierre Roudot
BET TCE	egis	EGIS BATIMENTS CENTRE OUEST
BET Acoustique	ITAC	ITAC
BE Paysage	ANNE GILAVET	KER ANNA

ATE_MARCHE_08b		Façades Est et Sud		échelle : Comme indiqué	
Atelier Mécanique				date : Novembre 2024	
Phase :	Lot :	Type :	Emetteur :	Niveau :	Numéro :
MARCHE	Concepteur	Approbateur	Agence Morissérie	Façades Est et Sud	ATE_MARCHE_08b

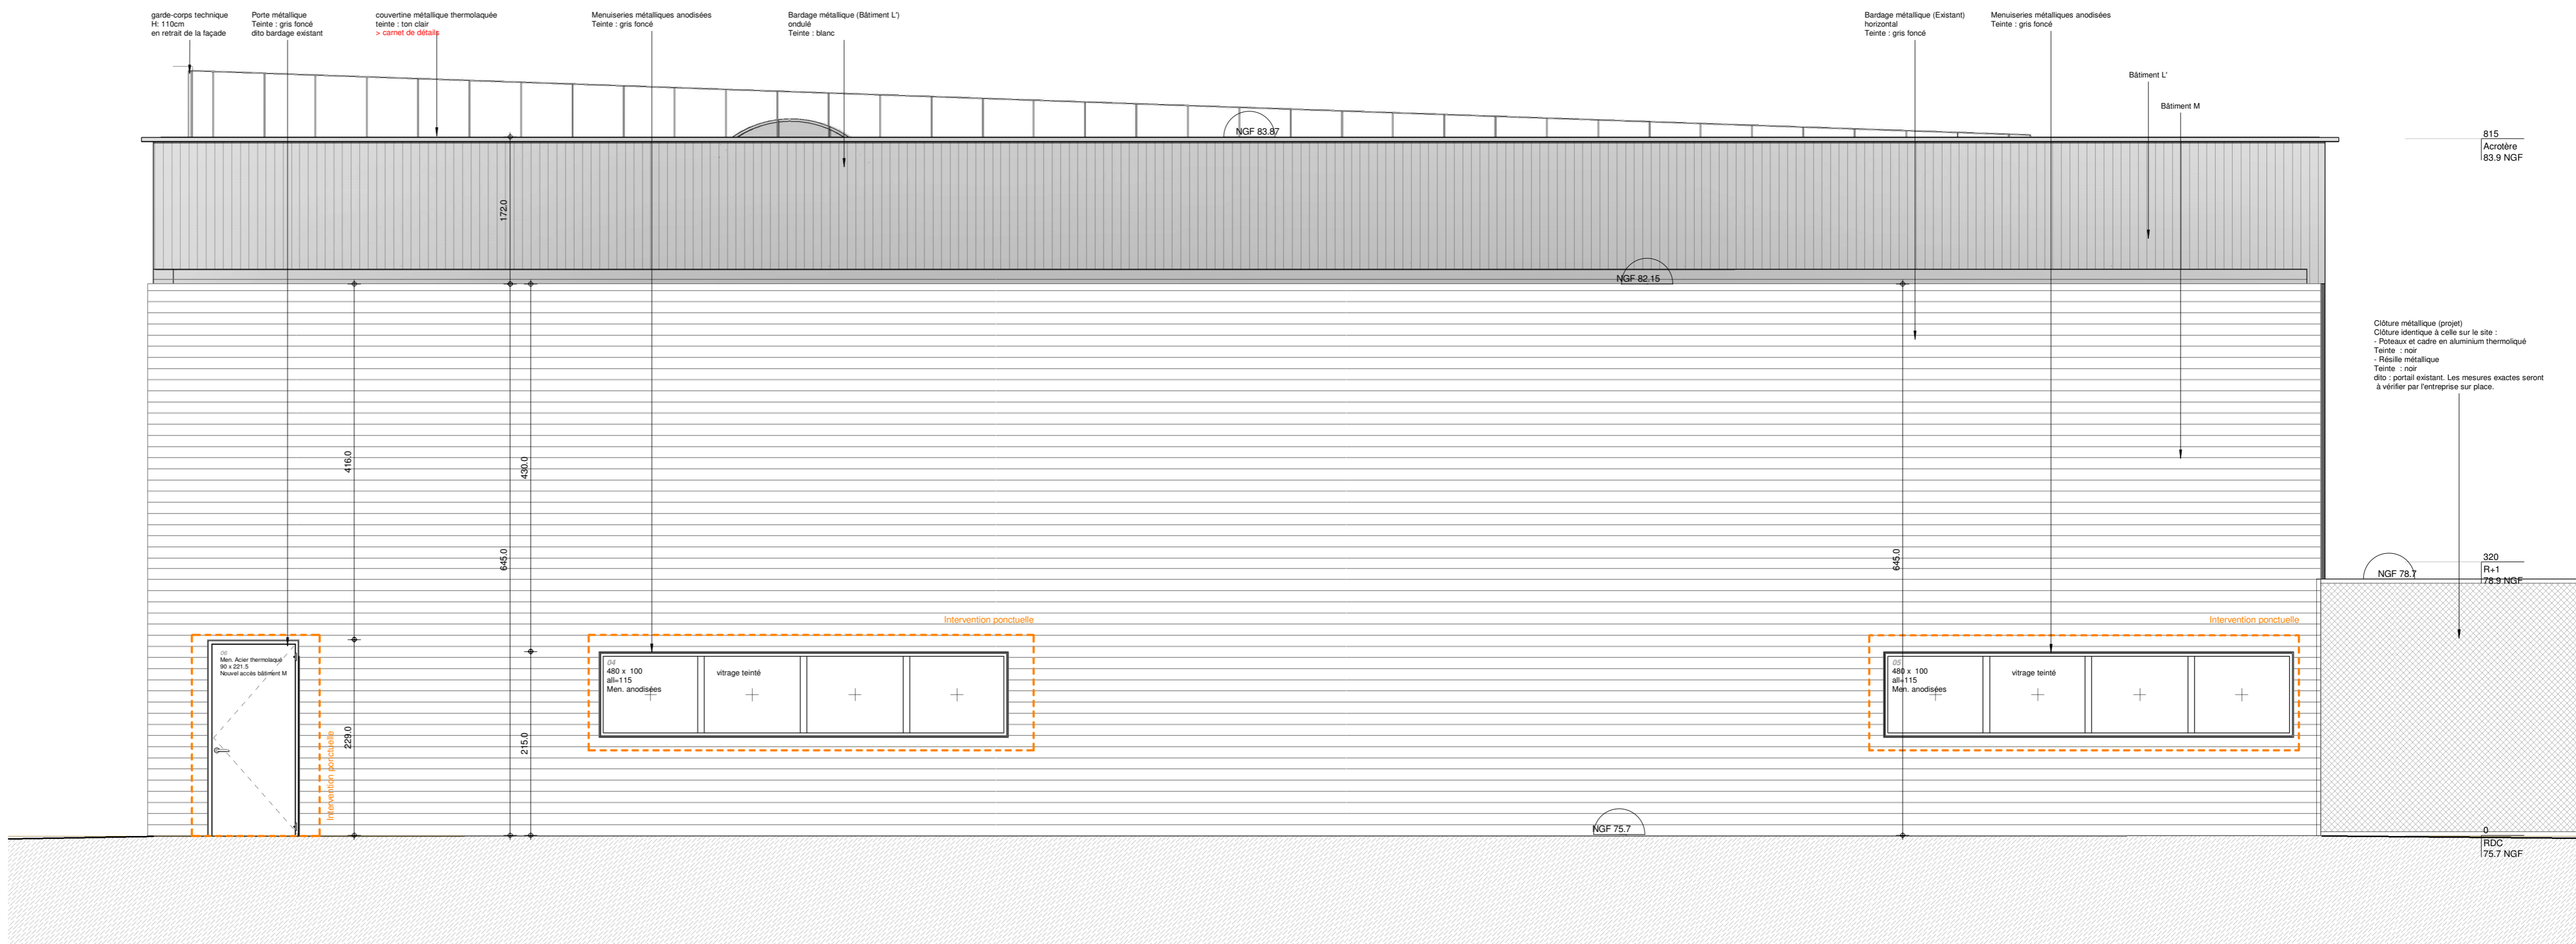

MARCHE-Elevation Sud 50e - ATE\_MARCHE\_08B\_001  
1:50