


2, RUE DU DOCTEUR DELAFONTAINE
93205 SAINT-DENIS CEDEX

UNITE DE SOINS PALLATIFS
HOPITAL CASANOVA

Designé par :	S . CHAKHOUKH		
Directeur des Services techniques :	T . MARTIN		
Date :	29/11/2010	Echelle :	1 / 50
Indice :	Date :	Description :	
P03	29/11/10	R D C	

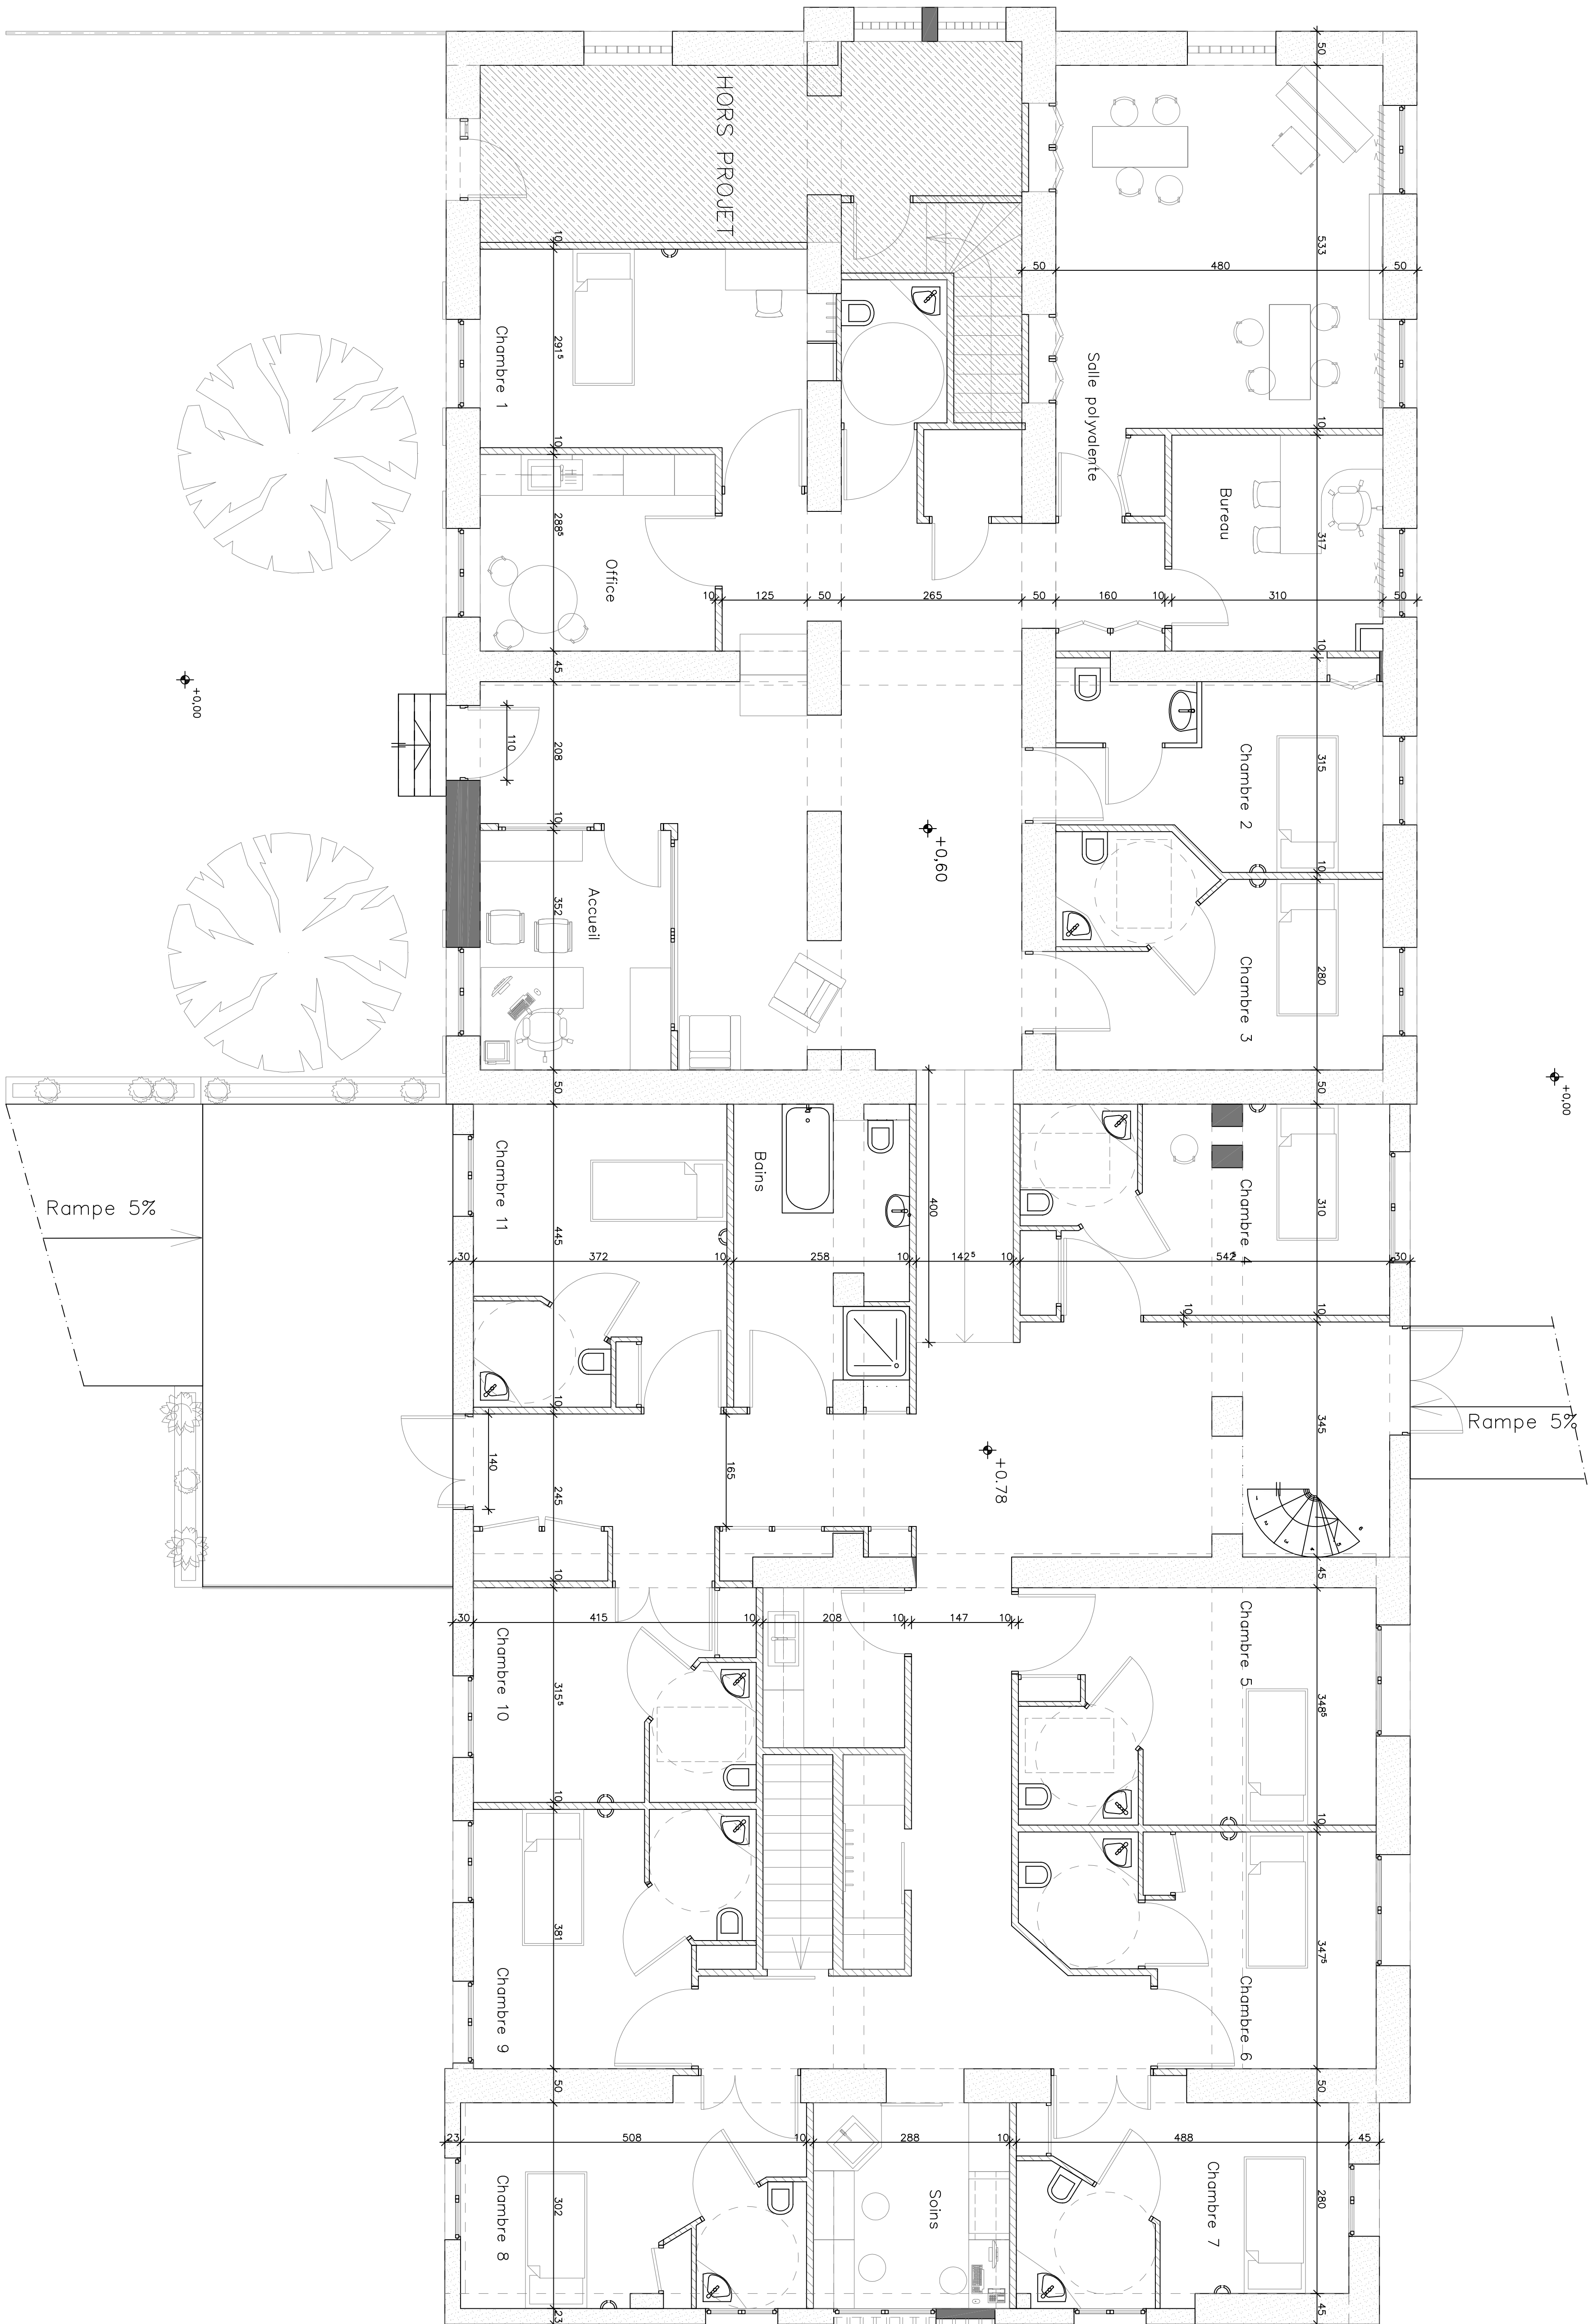

R D C

R + 1

