Groupement Hospitalier de Territoire
Saint-Denis Gonesse
Plaine de France

2 , RUE DU DOCTEUR DELAFONTAINE
93205 SAINT-DENIS CEDEX

HOPITAL DELAFONTAINE

BATIMENT 45

1 er ETAGE - LOGEMENT DE FONCTION

EXISTANT
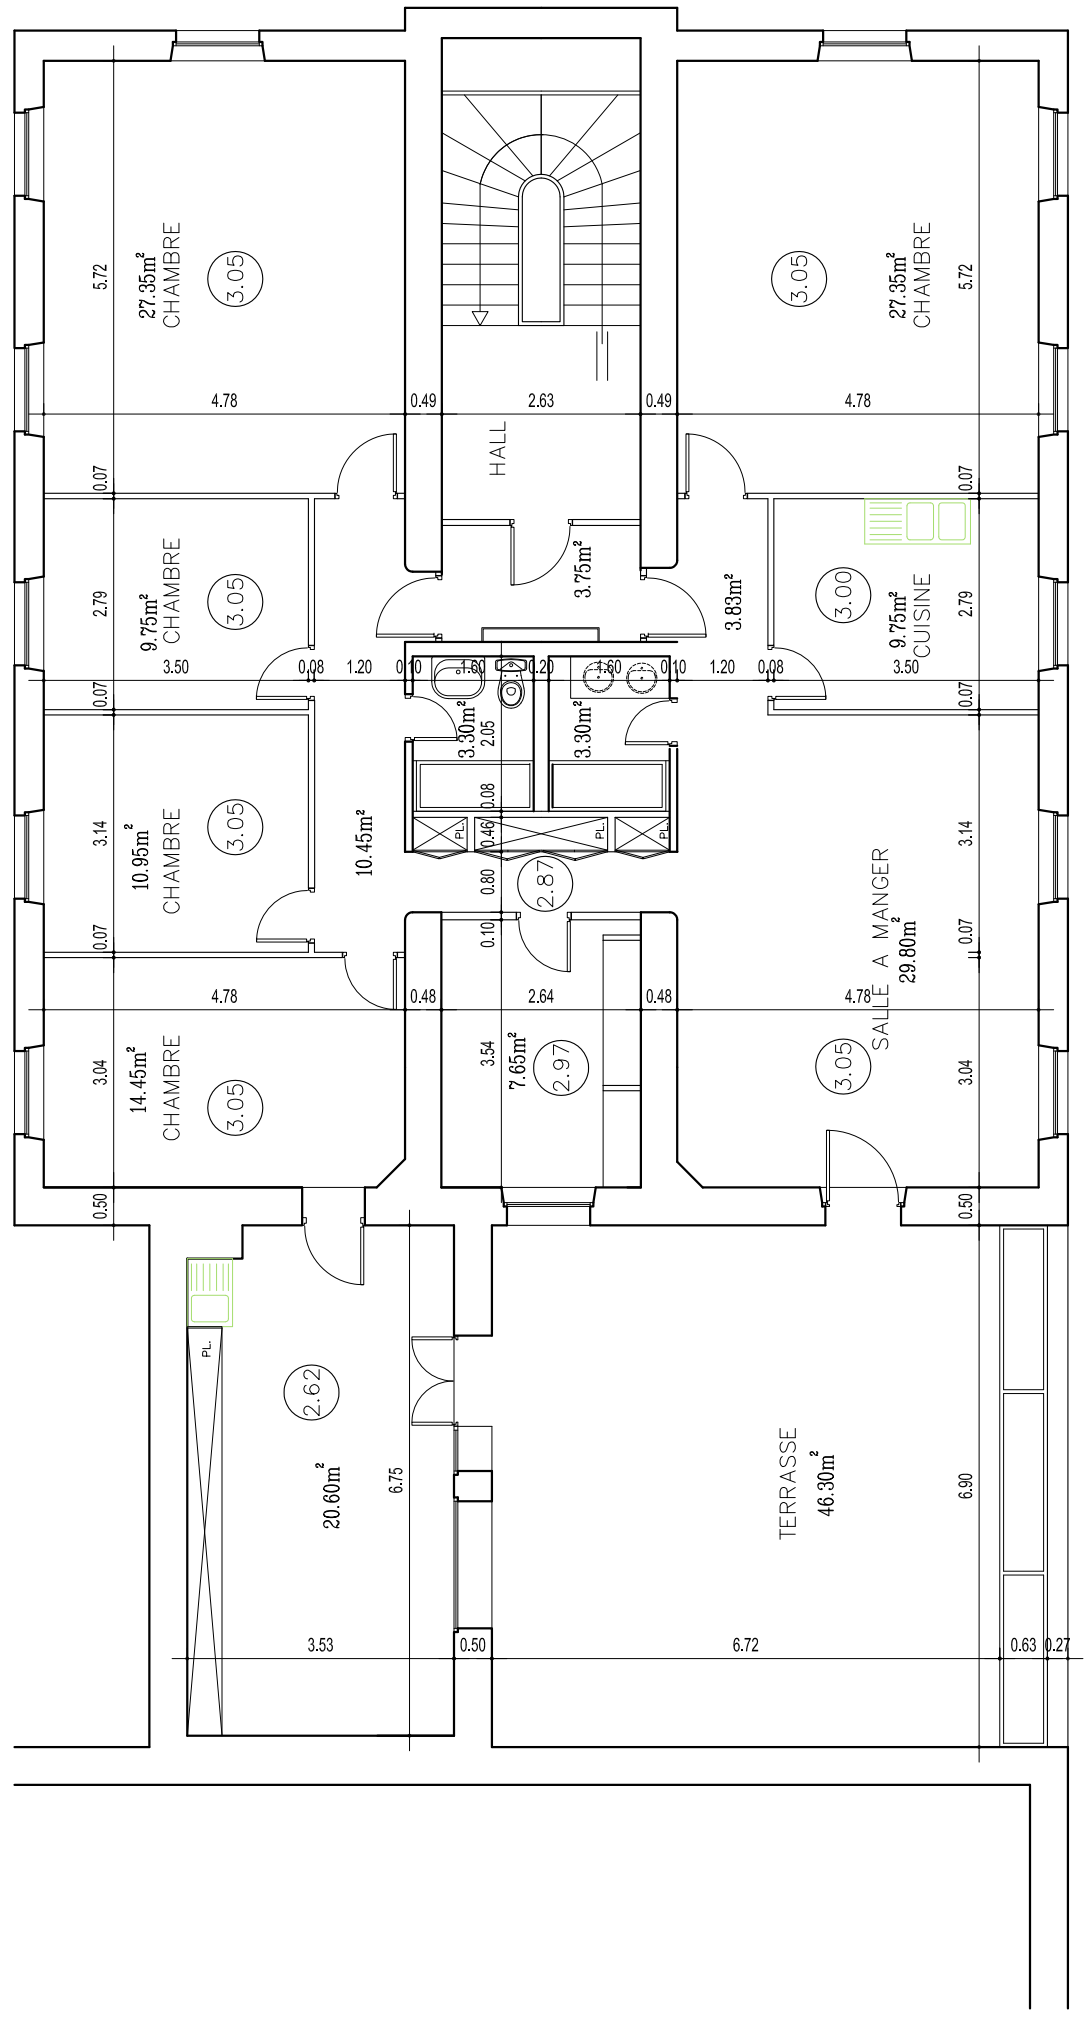
		1
DATE : 07/10/2019	AP PC PE MA	Déssiné par: I . ABDELLOU
ECHELLE : 1/100	SERVICES TECHNIQUES	INGENIEUR : E. Duchamp