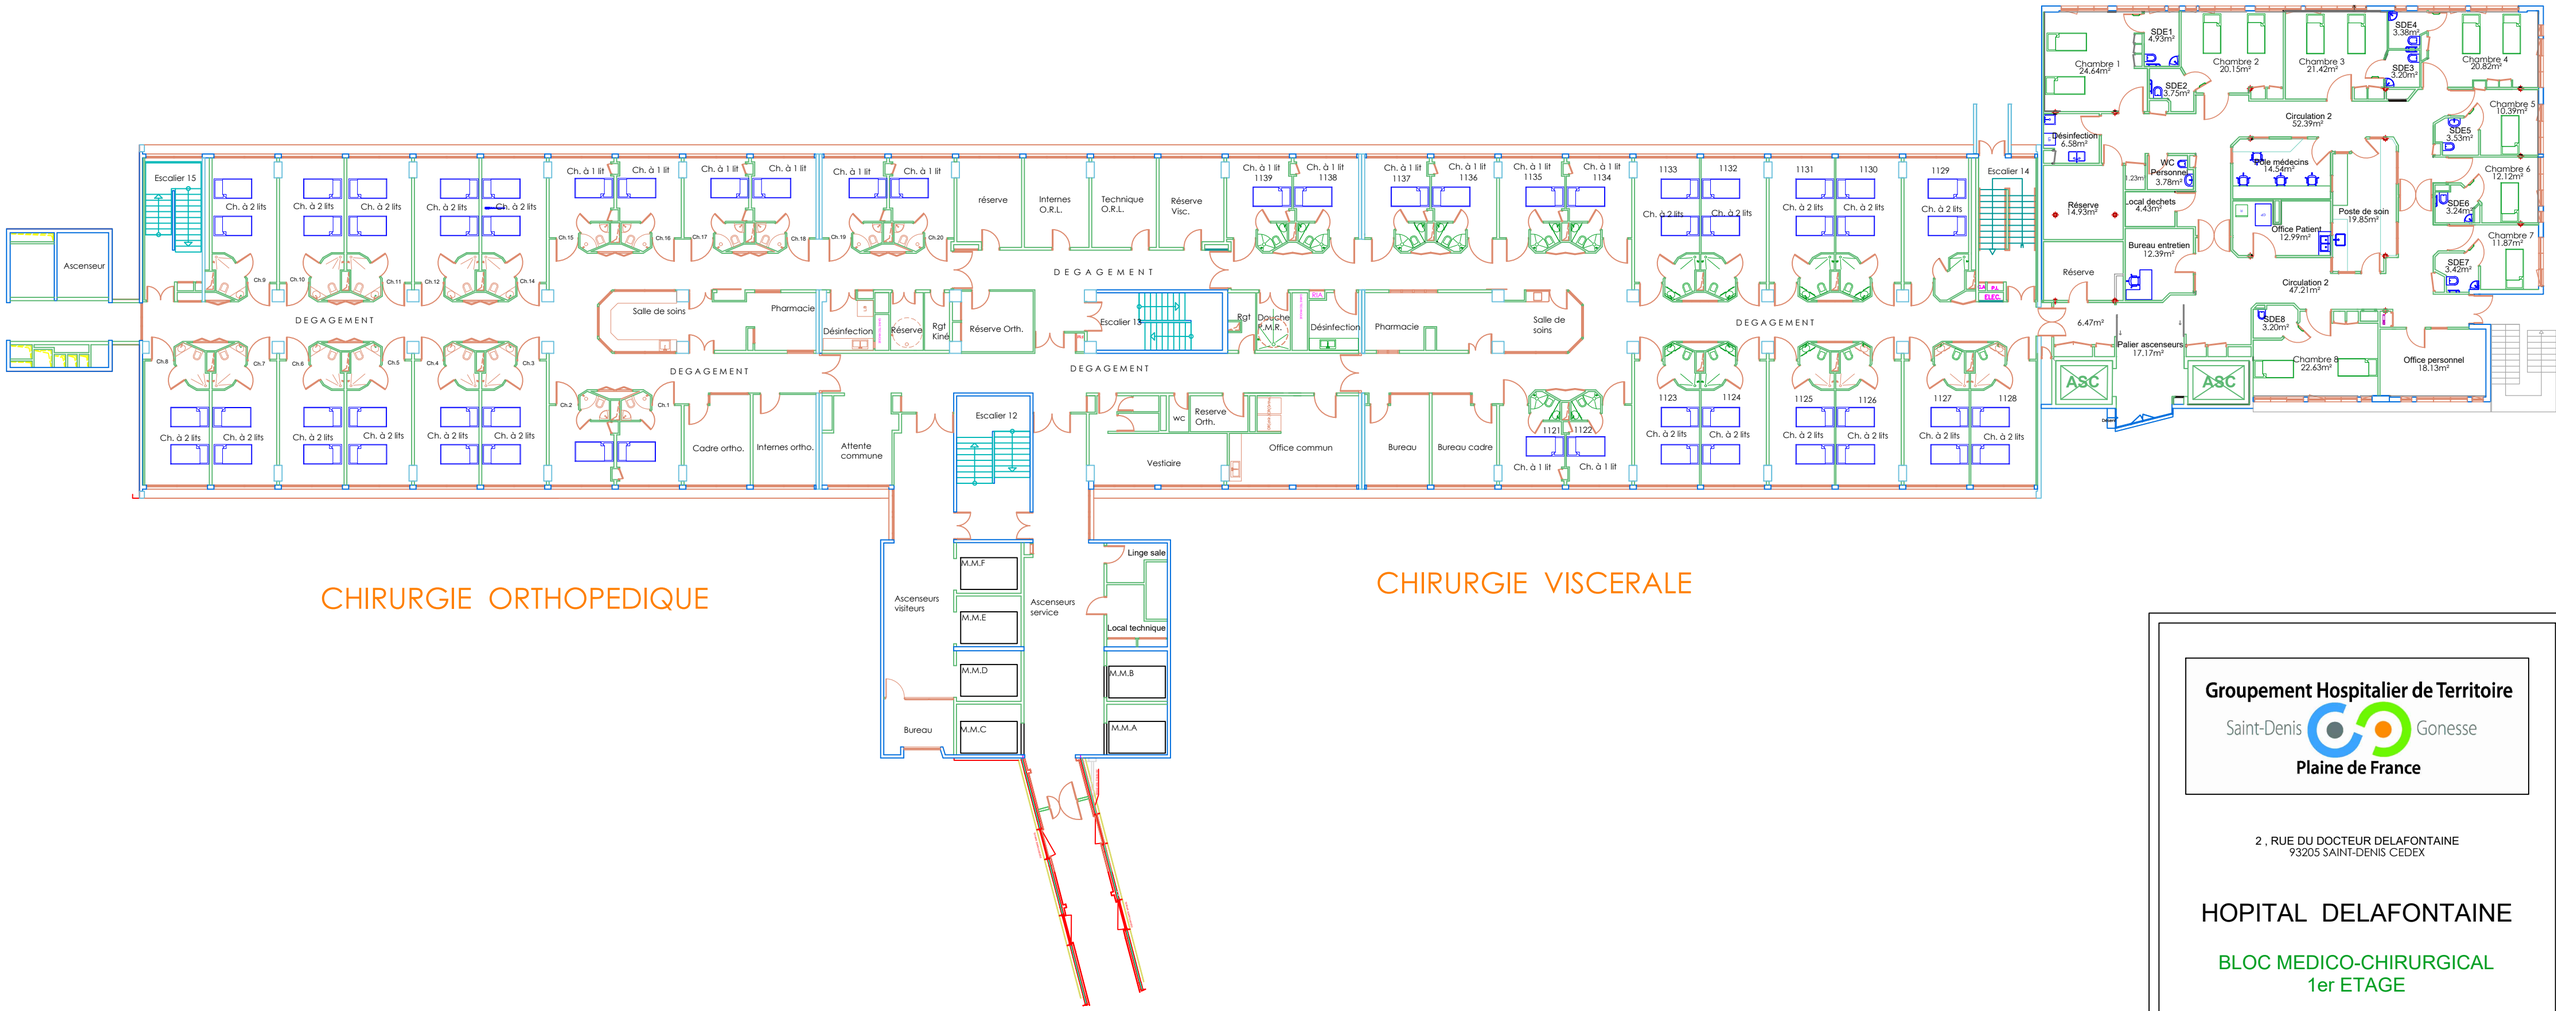

CHIRURGIE ORTHOPEDIQUE

CHIRURGIE VISCERALE

Groupement Hospitalier de Territoire
Saint-Denis Gonesse
Plaine de France

2 , RUE DU DOCTEUR DELAFONTAINE
93205 SAINT-DENIS CEDEX

HOPITAL DELAFONTAINE

BLOC MEDICO-CHIRURGICAL
1er ETAGE

DATE : 15/07/2024		DESSINATRICE: L.OULD CHIKH
ECHELLE : 1/100		INGENIEUR : D. BAUERLÉ

DIRECTION DES TRAVAUX DES SERVICES TECHNIQUES ET DE LA SECURITE