


2, RUE DU DOCTEUR DELAFONTAINE  
93205 SAINT-DENIS CEDEX

HOPITAL DELAFONTAINE  
BMC - SAU - PERINATALITE  
IRM - SCANNER  
REZ-DE-CHAUSSEE

DATE :	15/07/2024	DESSINATRICE :	L.OULD CHIKH
ECHELLE :	1/	INGENIEUR :	D. BAUERLE
DIRECTION DES TRAVAUX DES SERVICES TECHNIQUES ET DE LA SECURITE			

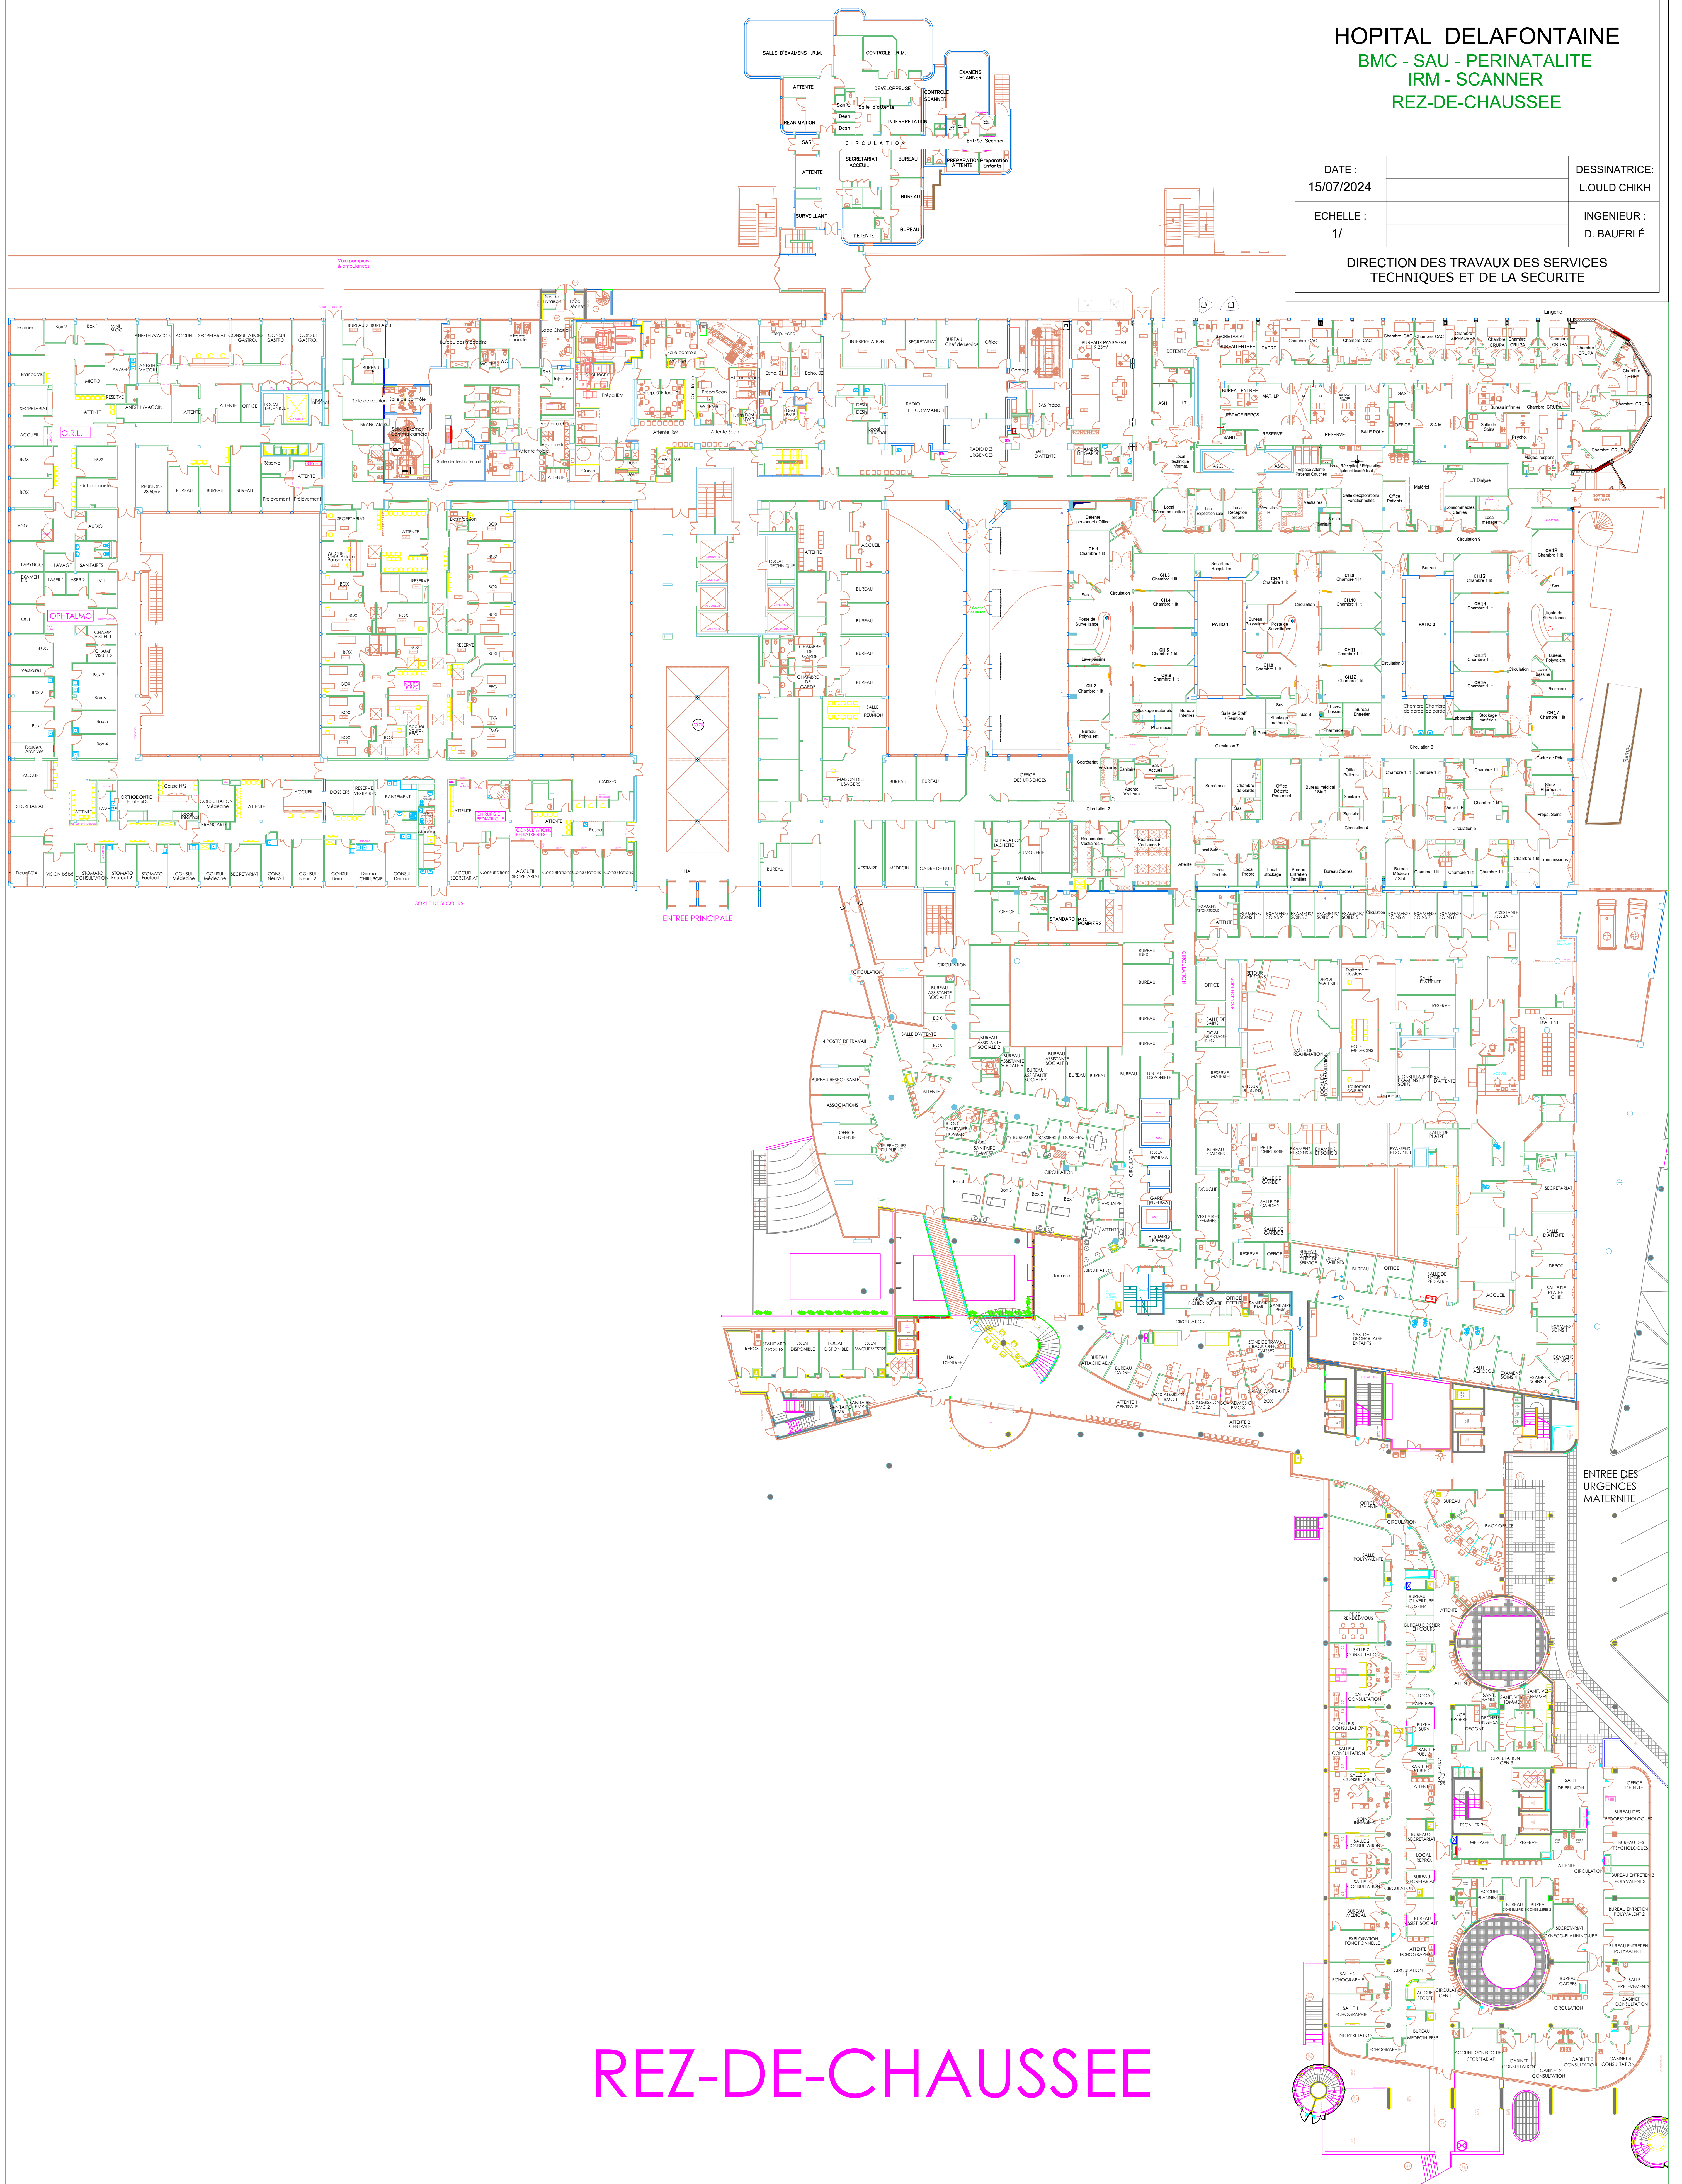

REZ-DE-CHAUSSEE