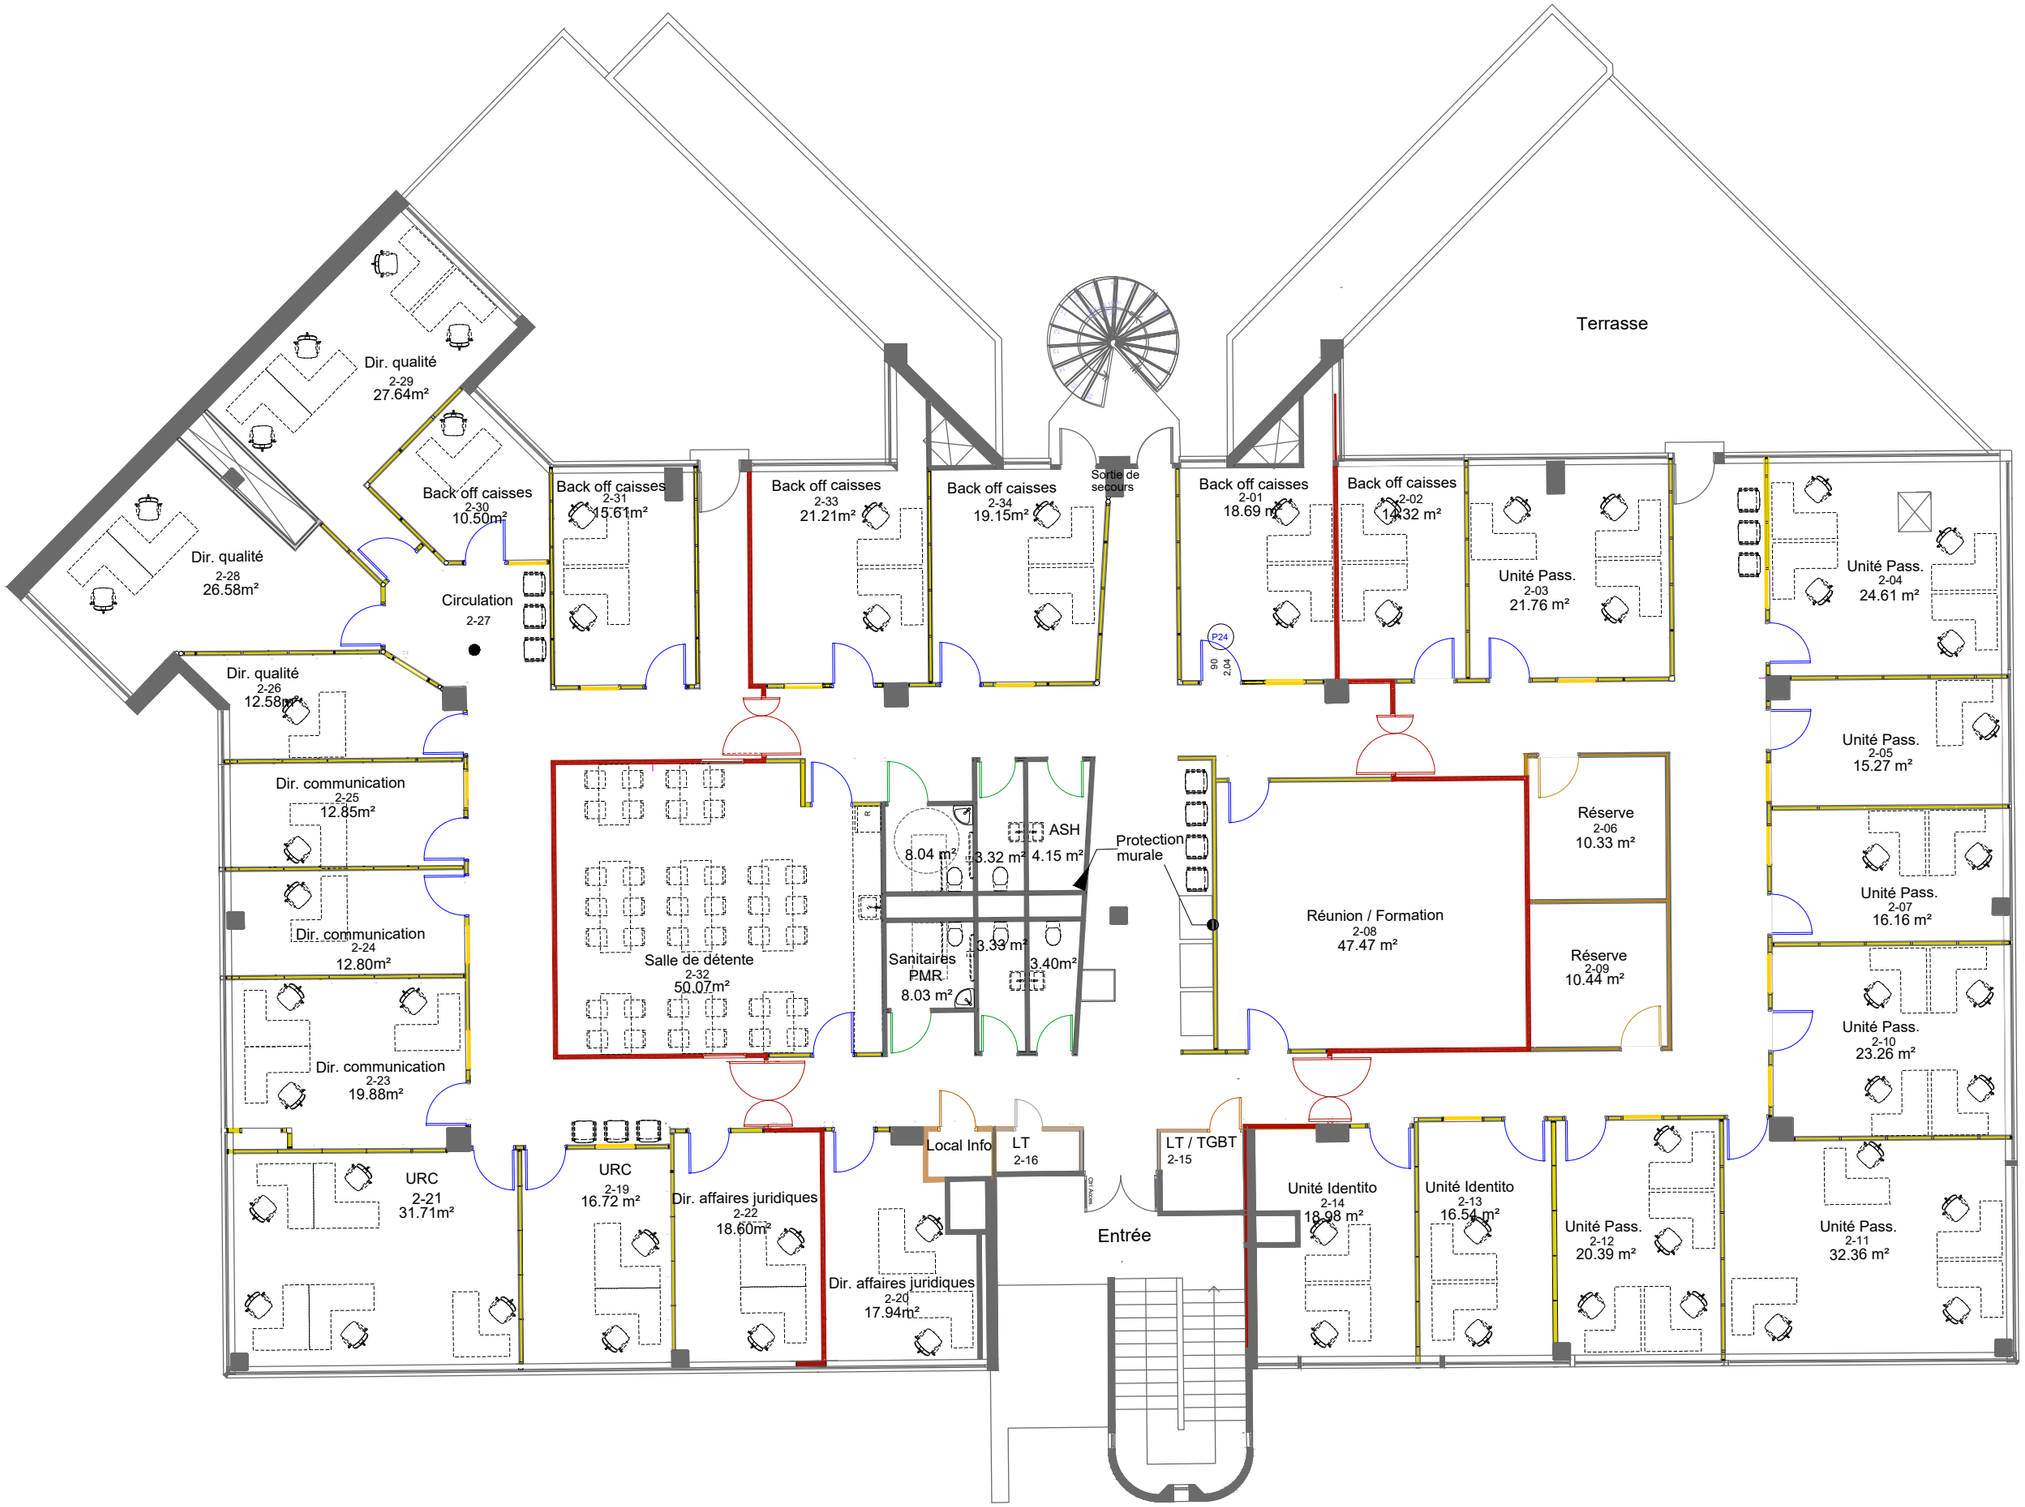

Groupement Hospitalier de Territoire Saint-Denis Gonesse Plaine de France	HOPITAL DELAFONATINE 2 Rue du docteur Delafontaine 93205 Saint-Denis	MOULIN BASSET BATIMENT 1 - 2 éme étage	ECHELLE	PHASE	NIVEAU	DATE
			1/100		R+2	21/01/2025