


Bilan de puissance Electricité Niveau 05												
Famille	Commentaires	Puiss. unit.	Nbre	P Totale KW	Cos Phi	P. utile	KU	P. utilisée	KS	P. simultanée	KS Gén.	P simultanée totale
TD04 CDO												
Multiprises R24		570400 W	31	570400 W	1	570.4 kVA	0.25	142.6 kVA	0.15	21.39 kVA	0.8	17.11 kVA
PC encastrée 2P+T 16A		29440 W	8	29440 W	1	29.44 kVA	0.25	7.36 kVA	0.15	1.1 kVA	0.8	0.88 kVA
		599840 W		599840 W		599.84 kVA		149.96 kVA		22.49 kVA		18.00 kVA
TD 05-1												
Multiprises R24		36800 W	2	36800 W	1	36.8 kVA	0.25	9.2 kVA	0.15	1.38 kVA	0.8	1.10 kVA
PC encastrée 2P+T 16A		426880 W	116	426880 W	1	426.88 kVA	0.25	106.72 kVA	0.15	16.01 kVA	0.8	12.81 kVA
EPSILON Sky	L02	972 W	27	972 W	1	0.97 kVA	1	0.97 kVA	1	0.97 kVA	0.8	0.78 kVA
XALIA Daria 165	L01	351 W	27	351 W	1	0.35 kVA	1	0.35 kVA	1	0.35 kVA	0.8	0.28 kVA
		465003 W		465003 W		465 kVA		117.24 kVA		18.71 kVA		14.97 kVA
TD 05-2												
Alimentation CForts	Alim unité extérieure Clim	190 W	1	190 W	1	0.19 kVA	1	0.19 kVA	1	0.19 kVA	0.8	0.15 kVA
PC encastrée 2P+T 16A		33120 W	9	33120 W	1	33.12 kVA	0.25	8.26 kVA	0.15	1.24 kVA	0.8	0.99 kVA
EPSILON Sky	L02	720 W	20	720 W	1	0.72 kVA	1	0.72 kVA	1	0.72 kVA	0.8	0.58 kVA
RESISTEX Omegaled	L03	18 W	1	18 W	1	0.02 kVA	1	0.02 kVA	1	0.02 kVA	0.8	0.01 kVA
XALIA Daria 165	L01	247 W	19	247 W	1	0.25 kVA	1	0.25 kVA	1	0.25 kVA	0.8	0.20 kVA
Baie info - 8PC 10/16A+T		700 W	1	700 W	1	0.7 kVA	0.25	0.18 kVA	0.15	0.03 kVA	0.8	0.02 kVA
		34995 W		34995 W		35 kVA		9.63 kVA		2.44 kVA		1.95 kVA

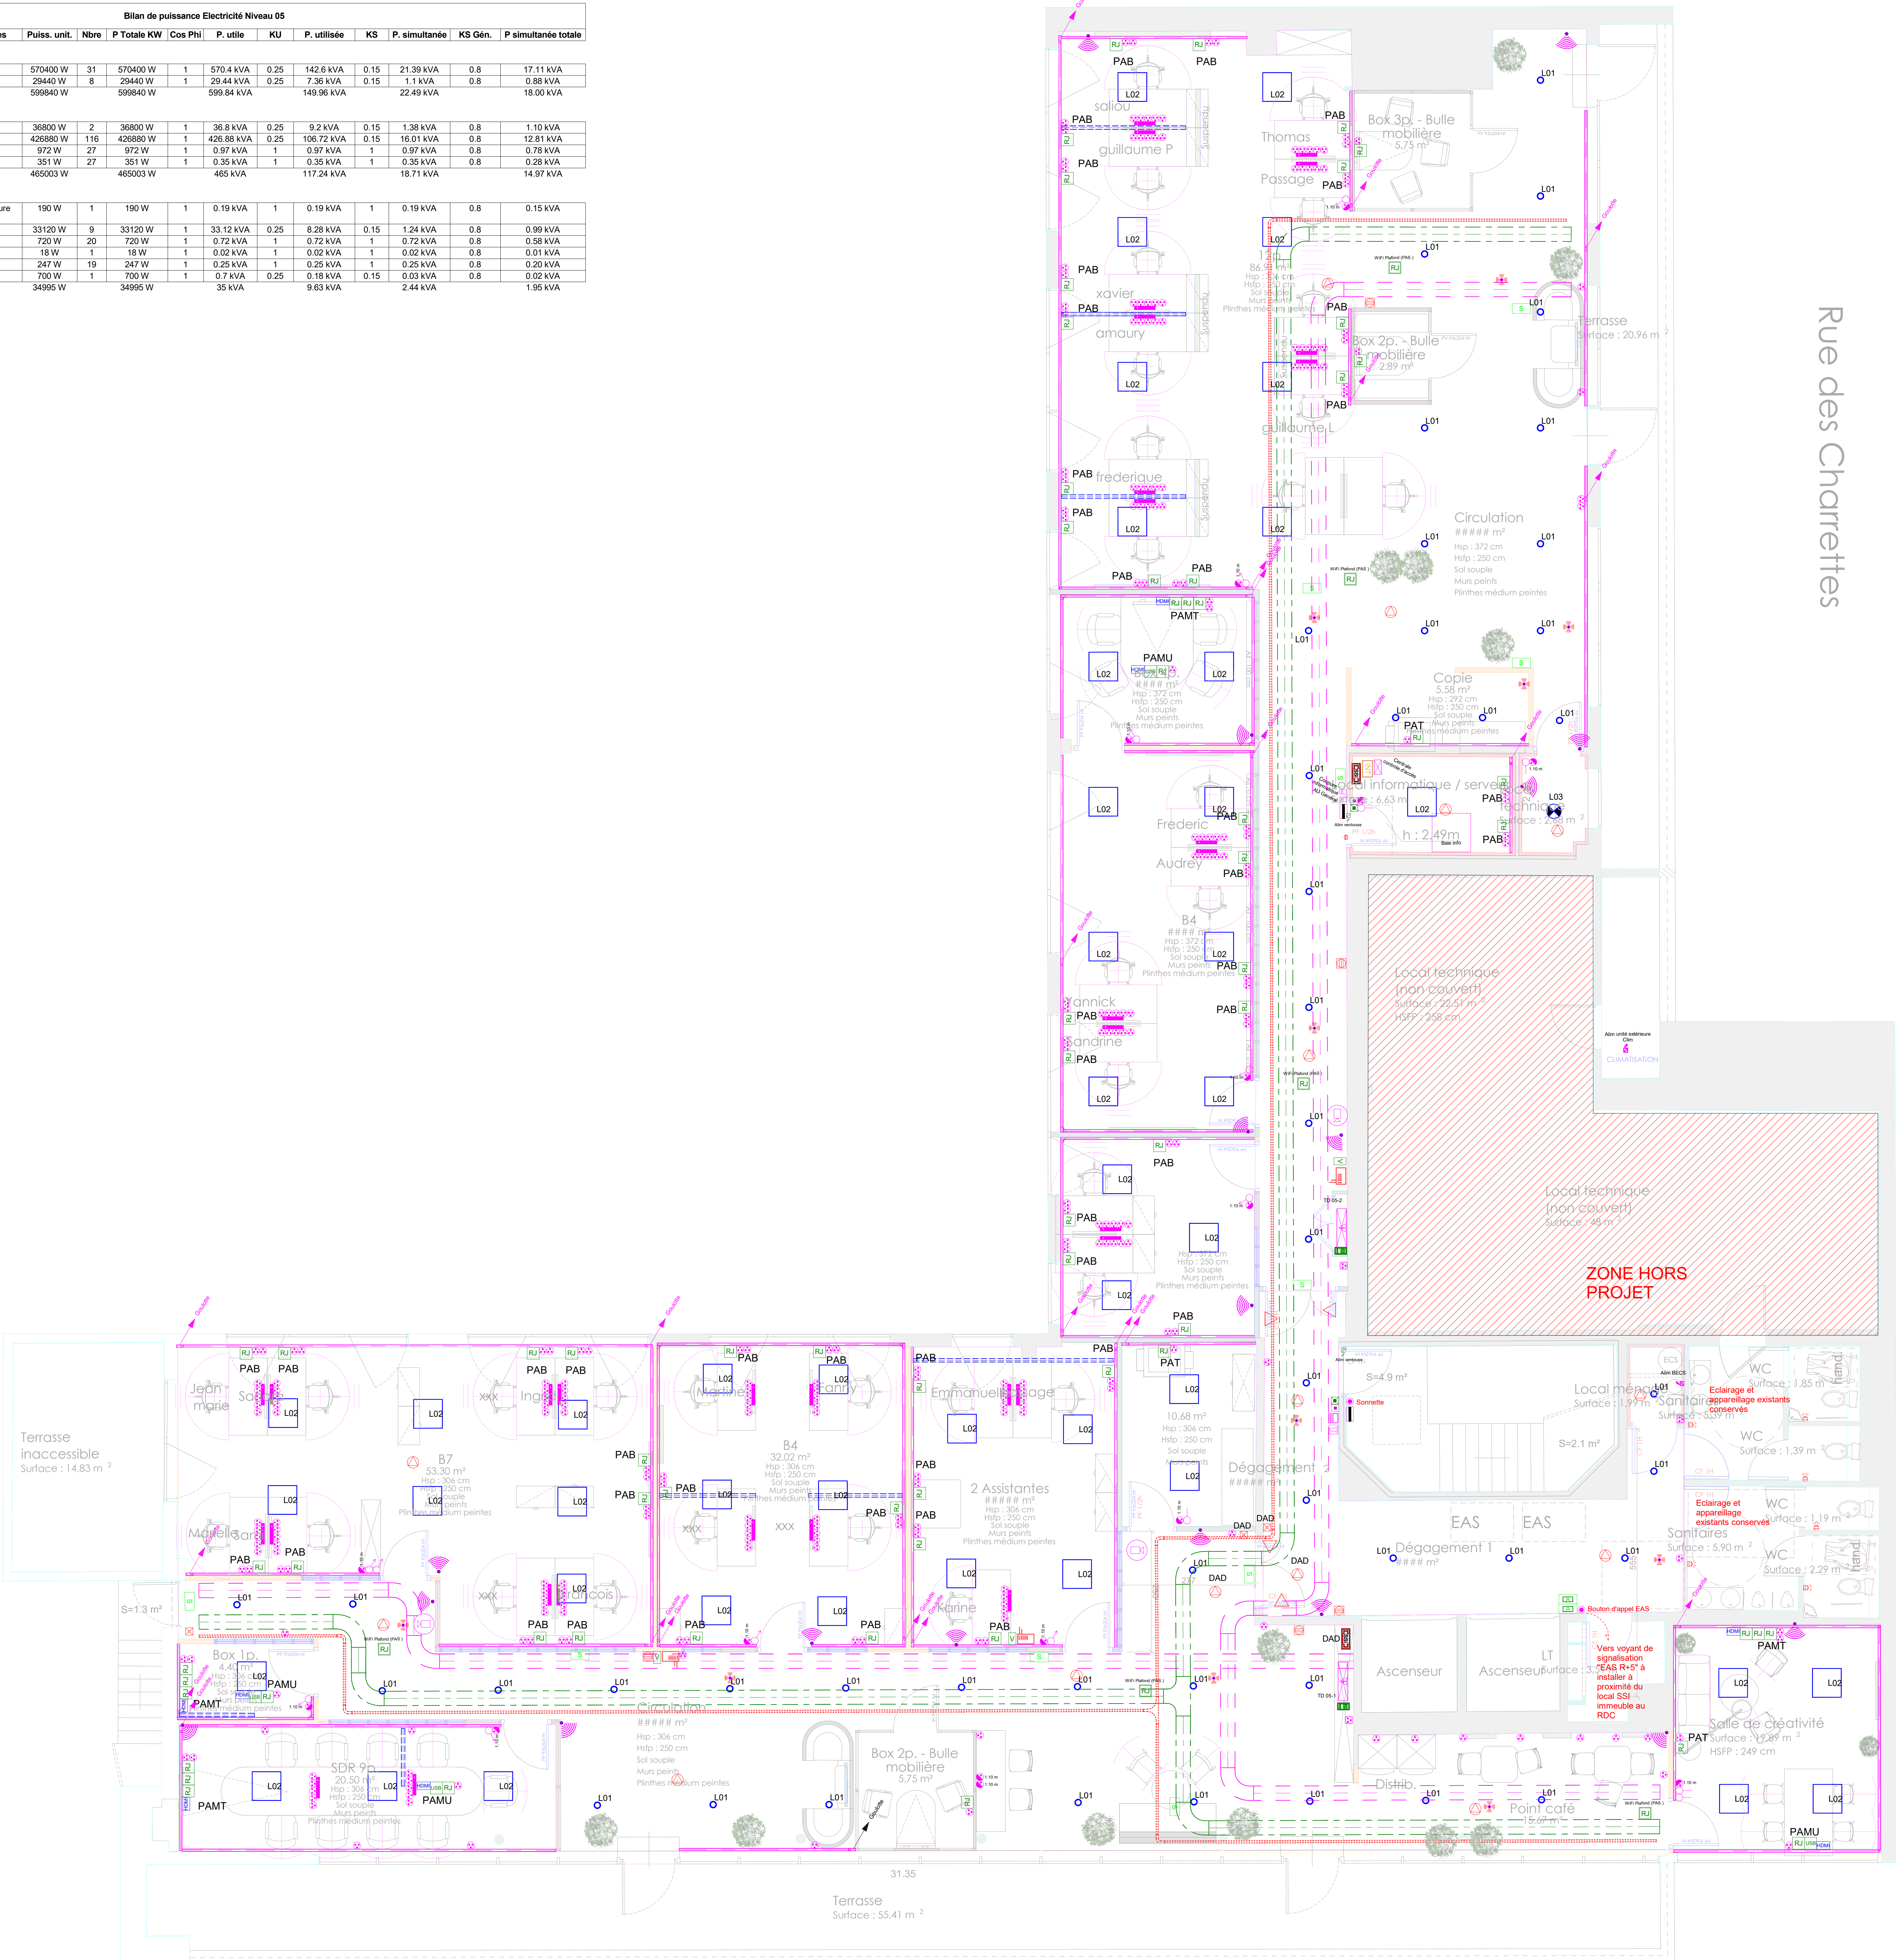

LEGENDE		
SYMBOLE	REPERE	DESIGNATION
	L01	Downlight encastré LED
	L02	Luminaire encastré LED
	L03	Hublot LED
	L04	Suspension déco LED
		Interrupteur simple allumage
		Interrupteur va et vient
		Commande à clé "Extinction éclairage général"
		Détecteur de présence et de luminosité
		Prise de courant 10/16A+T encastrée
		Prise de courant 10/16A+T encastrée PMR à proximité de la commande éclairage
		Multiprise comprenant 2PC+2RJ45
		Prise de courant 10/16A+T étanche
		Alimentation courants forts
		Alimentation Lave vaisselle
		Alimentation sèche-mains
		Tableau électrique
		Chemins de câbles courants forts
		Chemins de câbles courants faibles
		Chemins de câbles SSI
		Goulotte
		Passe-câbles au sol
		Bloc d'éclairage d'évacuation 45Lms
		Bloc portatif
		Prise RJ45
		Prise HDMI
		Centrale SSI
		Détecteur incendie
		Indicateur d'action
		Déclencheur manuel
		Avertisseur lumineux Flash SSI
		Avertisseur sonore SSI
		Tableau répéteur SSI
		Déclencheur manuel vert déverrouillage issue sous contrôle d'accès
		Détecteur intrusion
		Centrale anti intrusion
		Avertisseur sonore anti intrusion
		Clavier marche/arrêt anti intrusion
		Vidéophone
		Lecteur de badge contrôle d'accès

MAITRE D'OUVRAGE :		
Caisse Des Dépôts - ROUEN		
OPERATION :		
Travaux de réaménagement et de modernisation du R+4 et R+5		
MAITRISE D'OEUVRE :		
AME Berteau & Associés / Architecte mandataire 36, Quai Cavelier de la Salle / 76100 ROUEN		
BIMOPSI / Bureau d'Etudes Fluides - Electricité - Etude thermique 24 rue du Vieux Château / 76100 ROUEN		
Numéro de projet : 24-005		
PHASE	DOCUMENT	ECHELLE
DCE	EL02 - PLAN ELECTRICITE NIVEAU 05	1 : 50
N°	Description	Date
0	Première Diffusion DCE	21/02/2025
1	Mise a jour	30/06/2025