



Légende

	Prise de Courant 16 A
	Prise de Courant 16 A non coupée par la GTC
	Prise RJ 45
	Borne WIFI = 2 prises RJ 45
	Bloc Autonome d'Eclairage de Sécurité
	Interrupteur Simple Allumage
	Interrupteur Simple Va et Vient
	Bouton Poussoir
	Downlight Led
	Pavé Led 600 x 600
	Détecteur de mouvement
	Détecteur de présence 360°
	Downlight Led Existant
	Détecteur de présence 360° Existant
	Détecteur Optique
	Déclencheur Manuel
	Diffuseur Lumineux
	HP d'Evacuation

Escaliers TOUS NIVEAUX,
éclairage normal & éclairage de sécurité :
EXISTANT INCHANGÉ (non représenté)

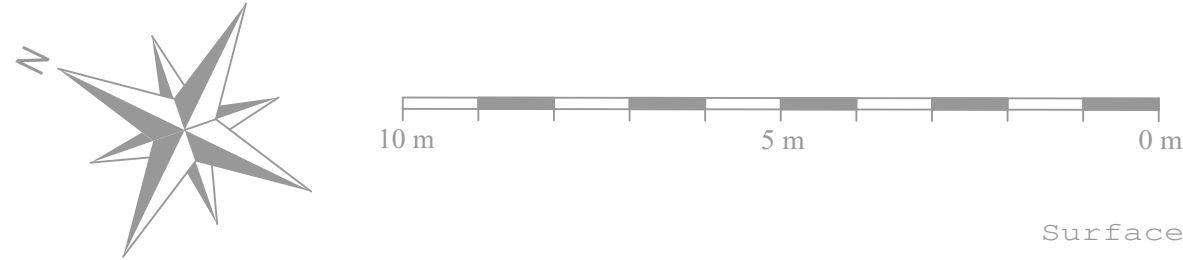


Surface Finie au sol nu intérieur :

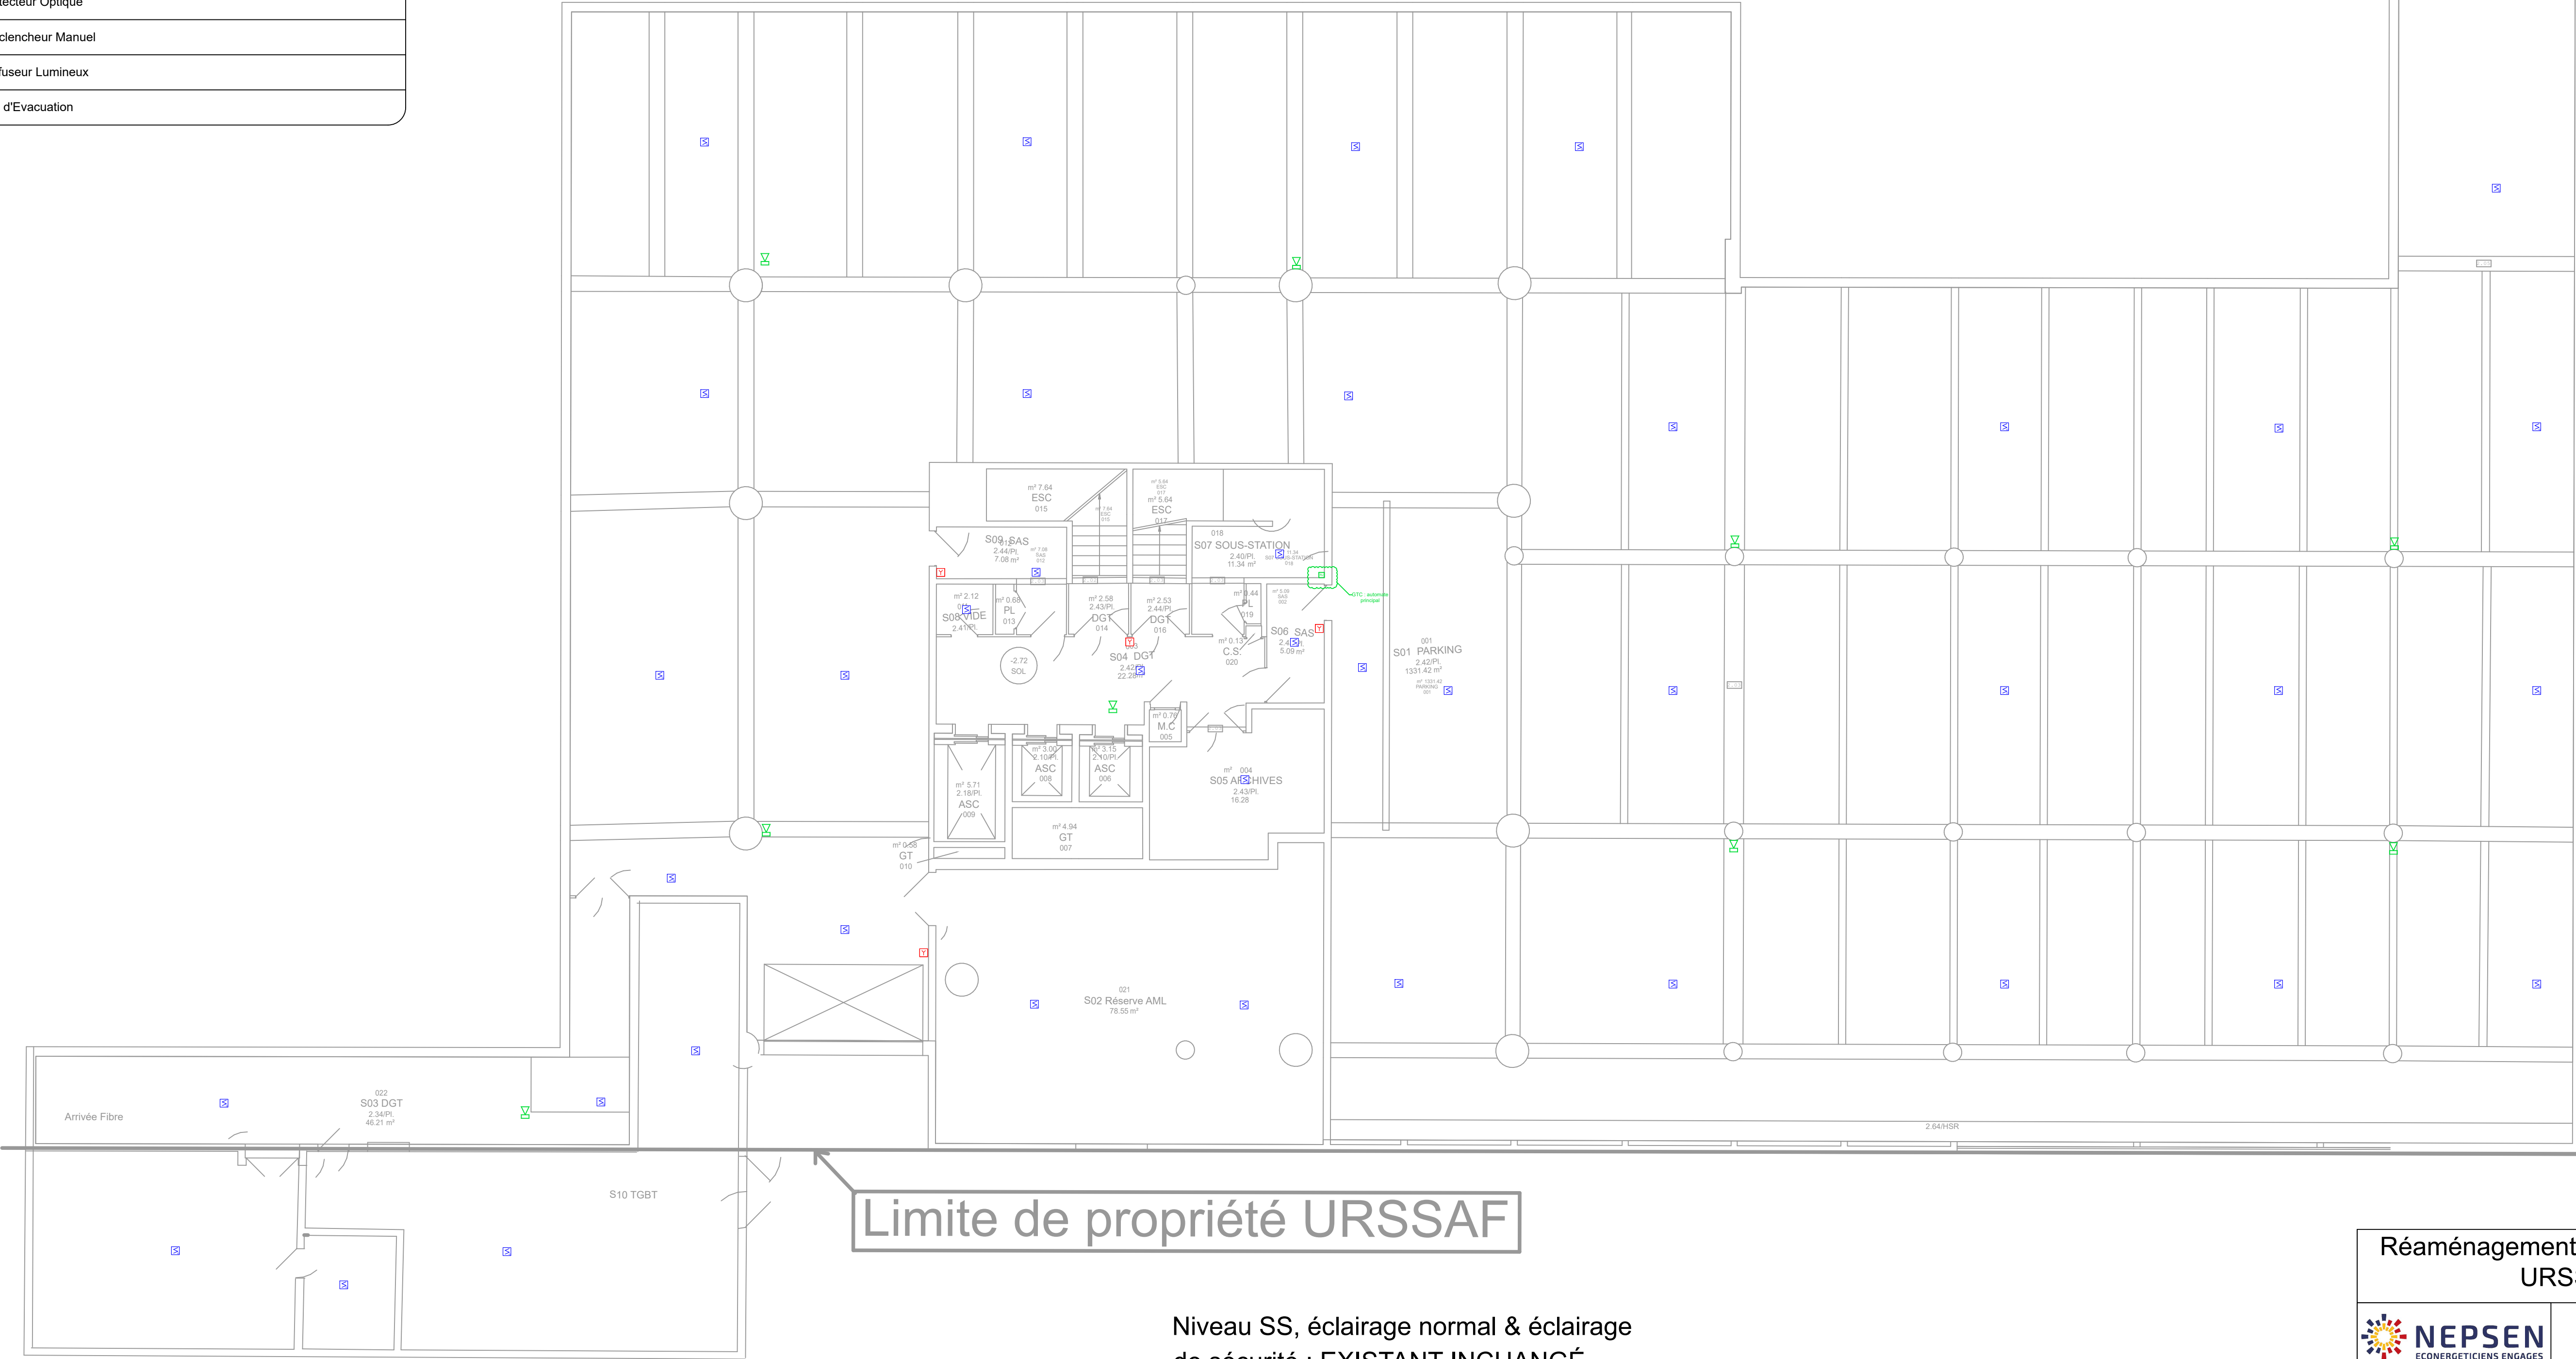

Limite de propriété URSSAF

Niveau SS, éclairage normal & éclairage
de sécurité : EXISTANT INCHANGÉ
(non représenté)

Réaménagement de plateaux de bureaux URSSAF Nantes	
	Plan Sous-sol
NANTES (44)	Format : A1
3 rue G. Rondeau	Echelle : 1/100
Juin 2025	PRO
Lot Electricité	BET 001
Dessiné par : POU	Vérifier par : YRY

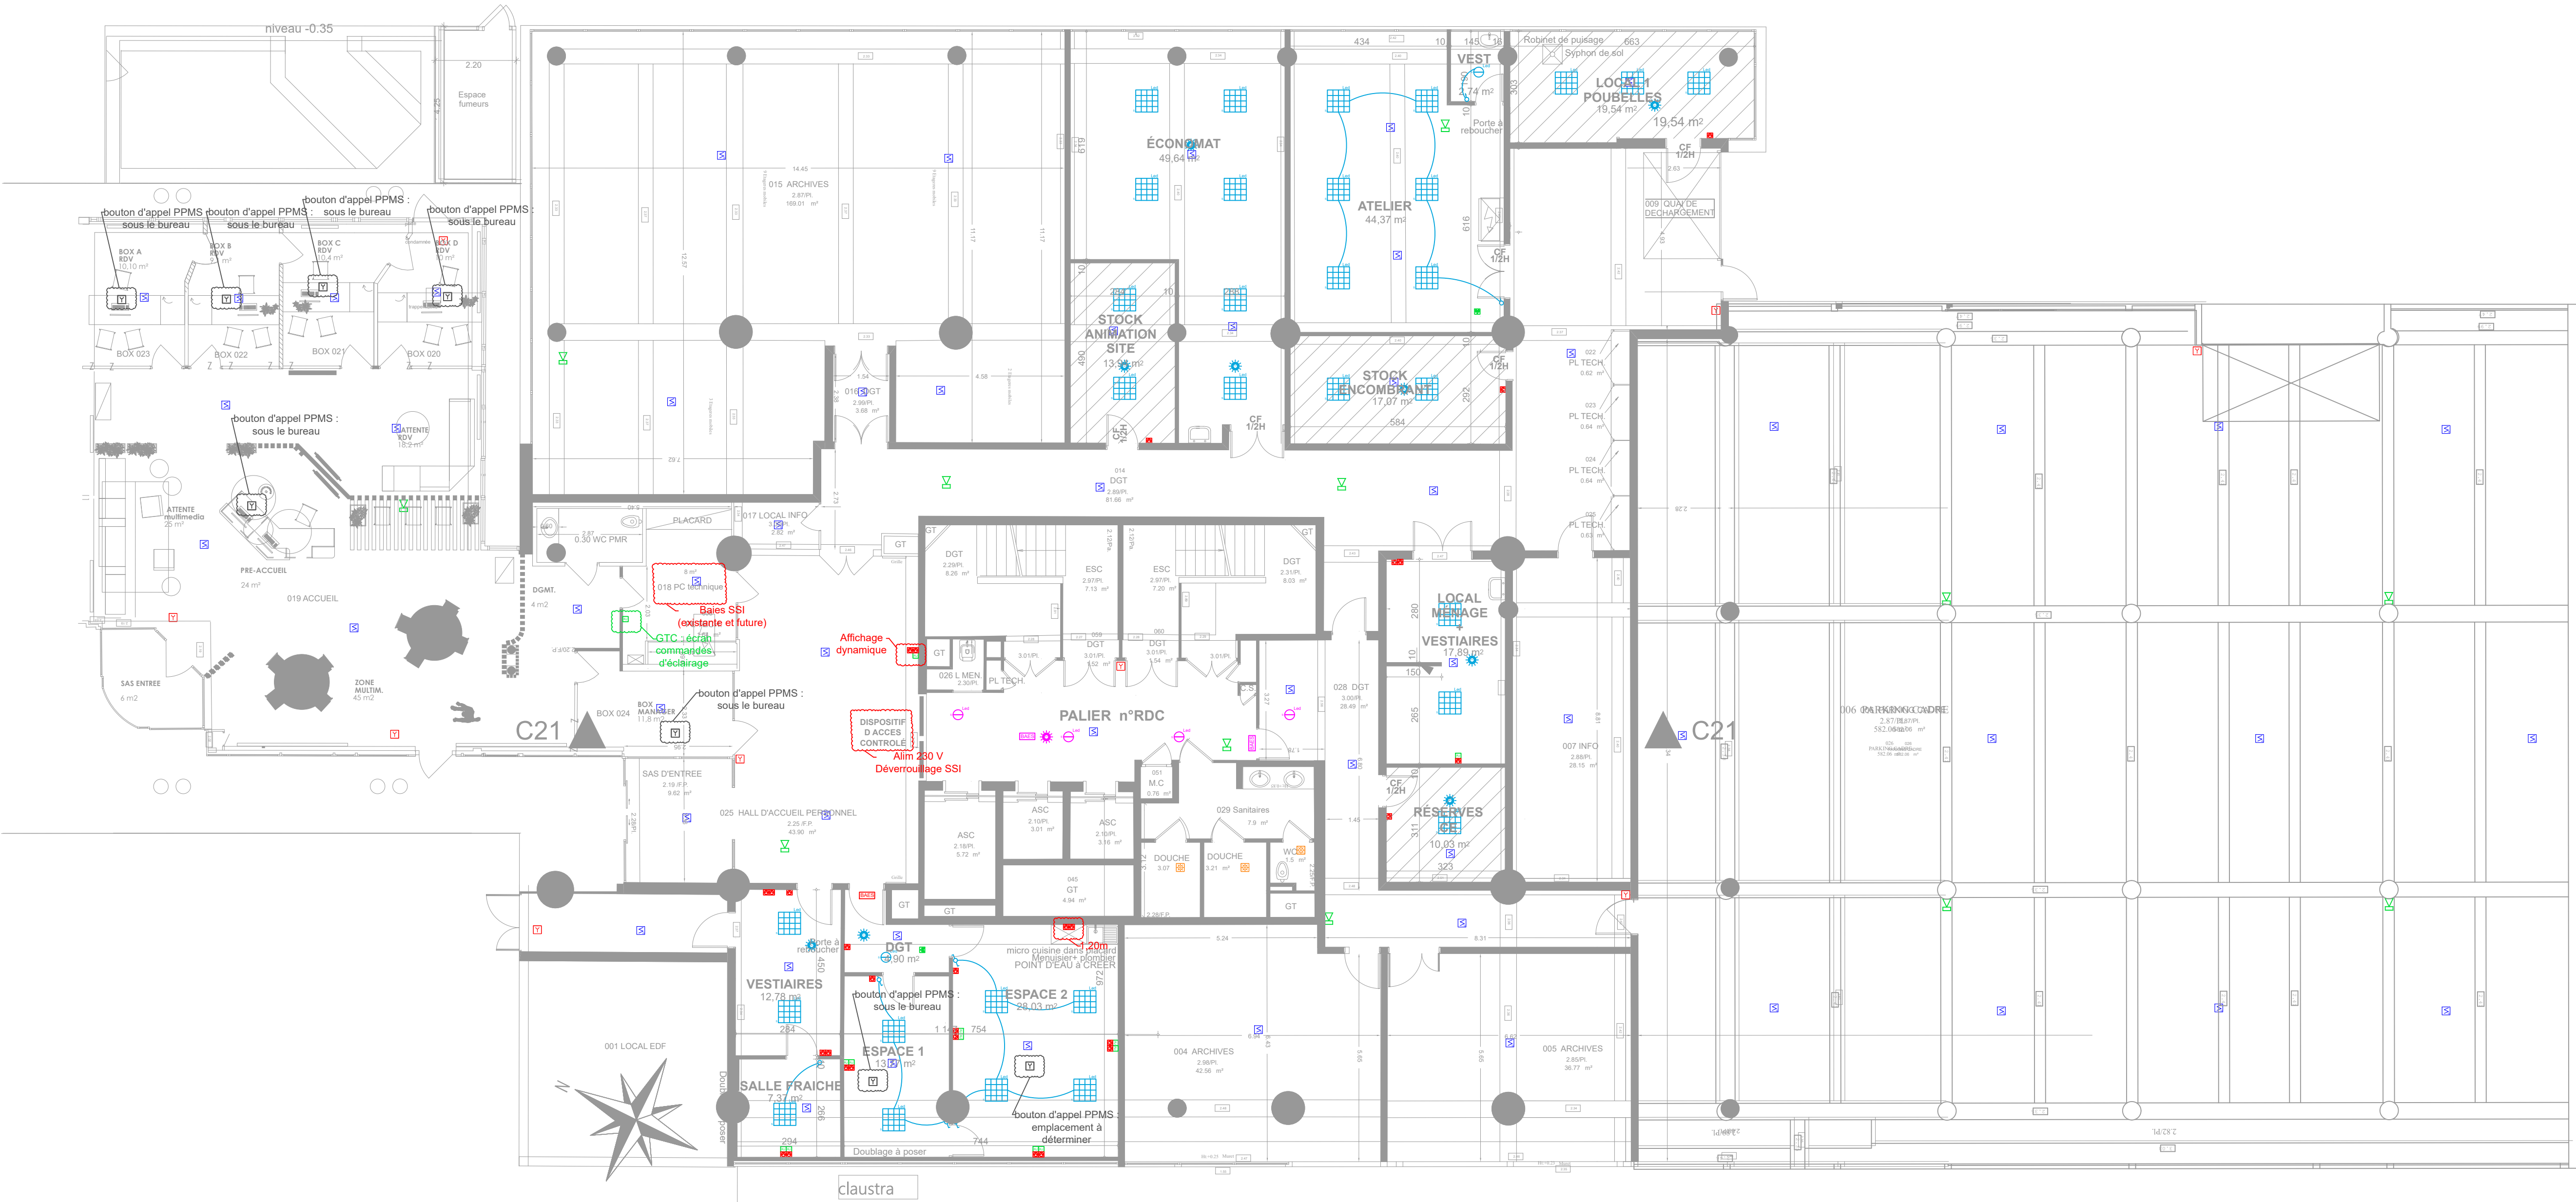

Légende

	Prise de Courant 16 A
	Prise de Courant 16 A non coupée par la GTC
	Prise RJ 45
	Borne WIFI = 2 prises RJ 45
	Bloc Autonome d'Eclairage de Sécurité
	Interrupteur Simple Allumage
	Interrupteur Simple Va et Vient
	Bouton Poussoir
	Downlight Led
	Pavé Led 600 x 600
	Détecteur de mouvement
	Détecteur de présence 360°
	Downlight Led Existant
	Détecteur de présence 360° Existant
	Détecteur Optique
	Déclencheur Manuel
	Diffuseur Lumineux
	HP d'Evacuation

Niveau RDC, éclairage normal & éclairage de sécurité : EXISTANT INCHANGÉ (non représenté)
SAUF locaux modifiés : cf. repères éclairage


Niveau RDC, PC et RJ45 : EXISTANT INCHANGÉ (non représenté)
SAUF locaux modifiés : cf. repères PC et RJ45

Réaménagement de plateaux de bureaux
URSSAF Nantes




Plan RDC

NANTES (44)	Format : A1
3 rue G. Rondeau	Echelle : 1/100
Juin 2025	PRO
Lot Electricité	BET 002
Dessiné par : POU	Vérifier par : YRY

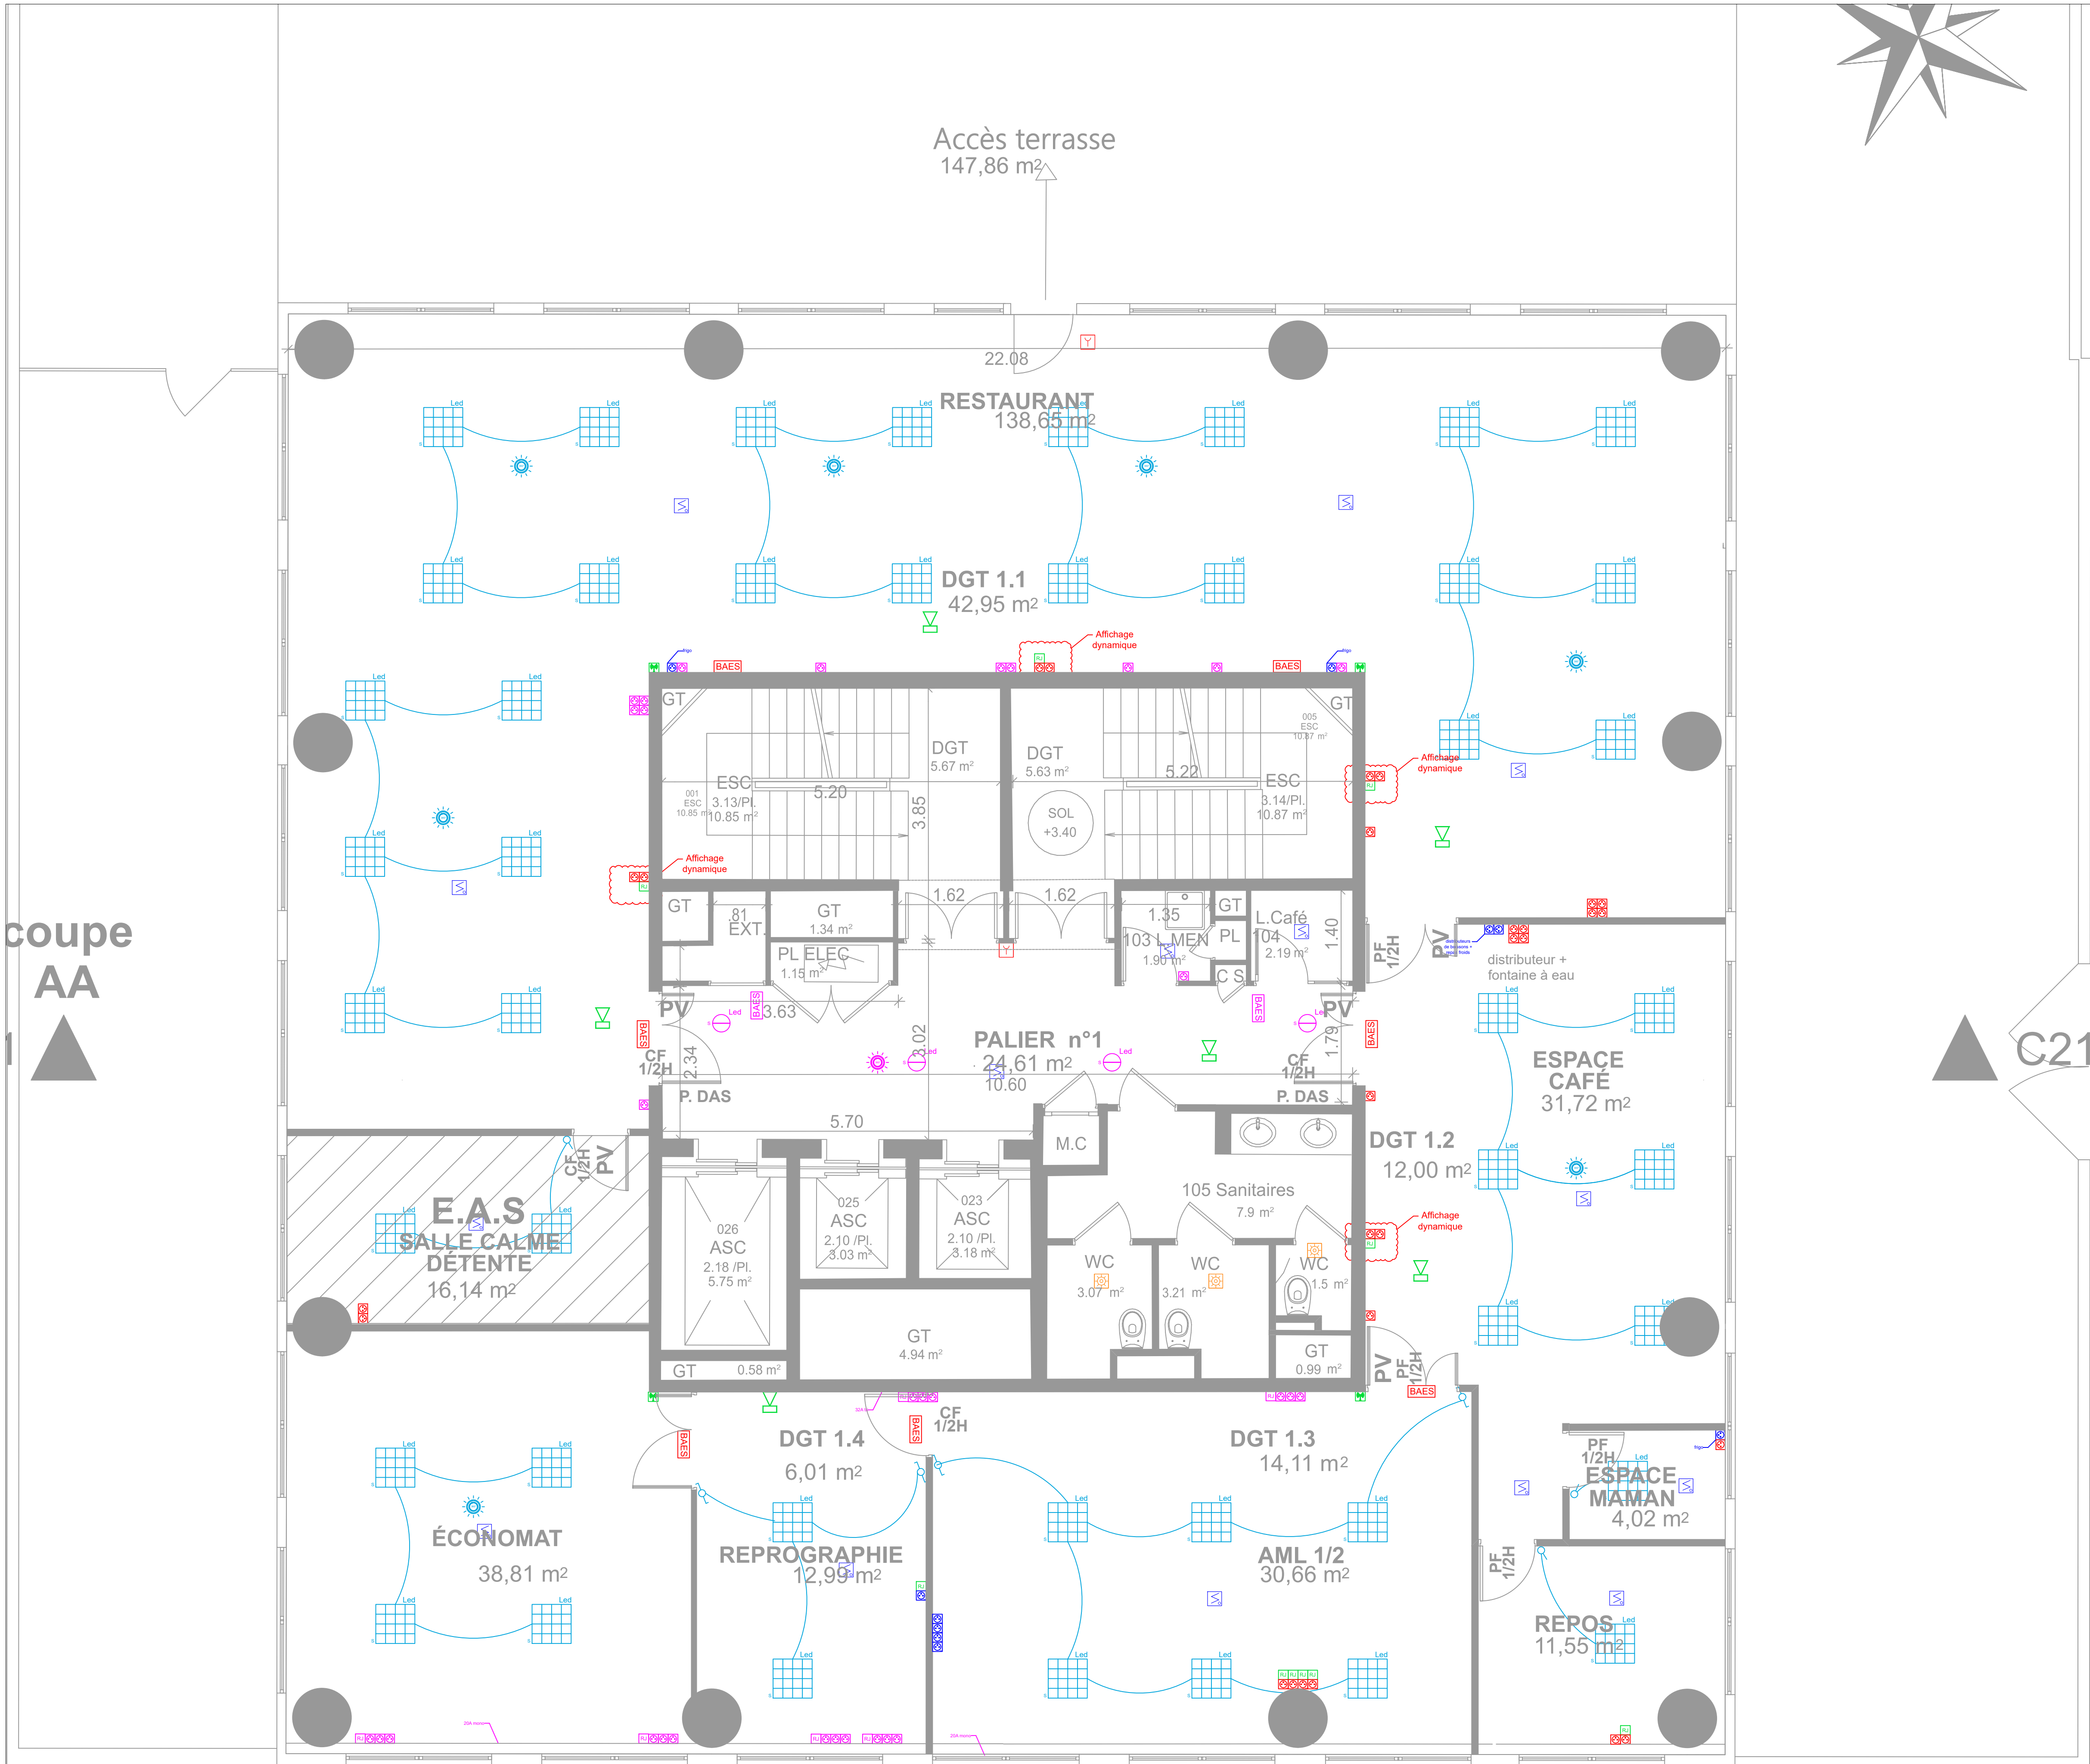


Légende	
	Prise de Courant 16 A
	Prise de Courant 16 A non coupée par la GTC
	Prise RJ 45
	Borne WIFI = 2 prises RJ 45
	Bloc Autonome d'Eclairage de Sécurité
	Interrupteur Simple Allumage
	Interrupteur Simple Va et Vient
	Bouton Poussoir
	Downlight Led
	Pavé Led 600 x 600
	Détecteur de mouvement
	Détecteur de présence 360°
	Downlight Led Existant
	Détecteur de présence 360° Existant
	Détecteur Optique
	Déclencheur Manuel
	Diffuseur Lumineux
	HP d'Evacuation

Réaménagement de plateaux de bureaux URSSAF Nantes	
 NEPSEN ECONERGÉTIENS ENGAGÉS	Plan R+1
NANTES (44)	Format : A1
3 rue G. Rondeau	Echelle : 1/50
Juin 2025	PRO
Lot Electricité	BET – 003
Dessiné par : POU	Vérifier par : YRY

coupe
AA

OS

STAFE ADMIN
(10 postes)

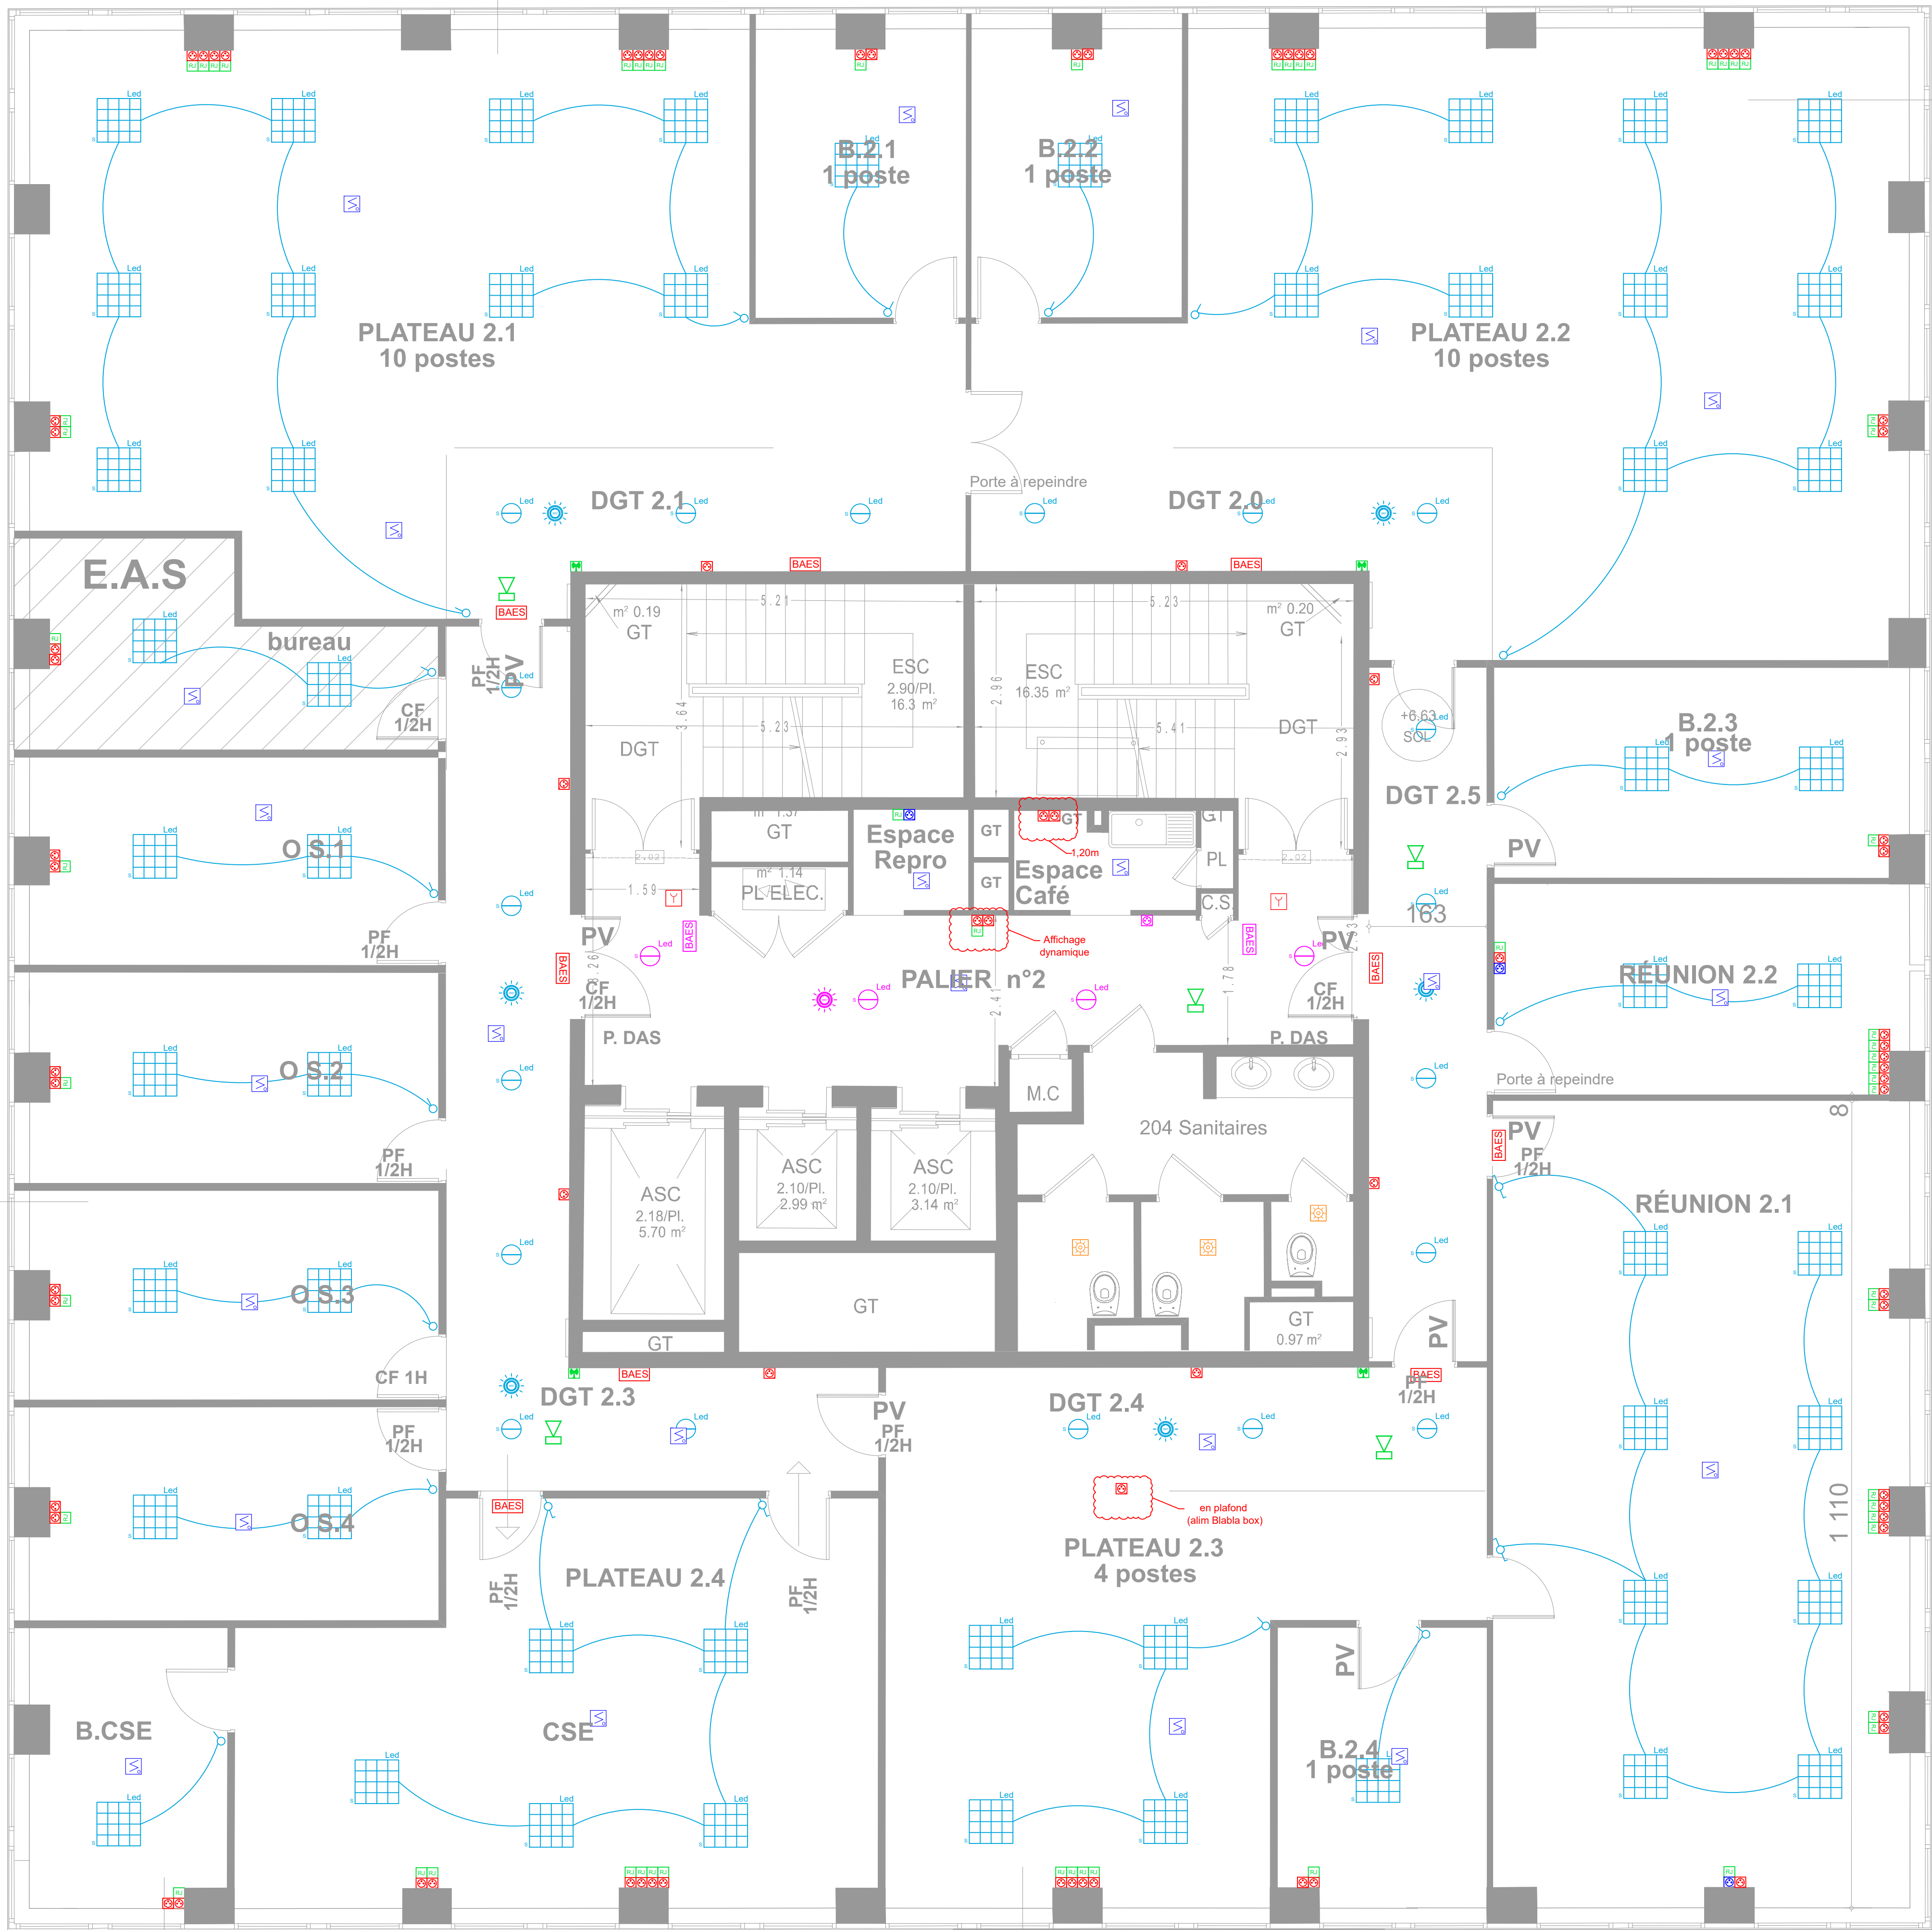

Légende

	Prise de Courant 16 A
	Prise de Courant 16 A non coupée par la GTC
	Prise RJ 45
	Borne WIFI = 2 prises RJ 45
	Bloc Autonome d'Eclairage de Sécurité
	Interrupteur Simple Allumage
	Interrupteur Simple Va et Vient
	Bouton Poussoir
	Downlight Led
	Pavé Led 600 x 600
	Détecteur de mouvement
	Détecteur de présence 360°
	Downlight Led Existant
	Détecteur de présence 360° Existant
	Détecteur Optique
	Déclencheur Manuel
	Diffuseur Lumineux
	HP d'Evacuation

Réaménagement de plateaux de bureaux
URSSAF Nantes



Plan R+2

NANTES (44)

Format : A1

3 rue G. Rondeau

Echelle : 1/50

Juin 2025


PRO

Lot Electricité

BET 004

Dessiné par : POU


Vérifier par : YRY

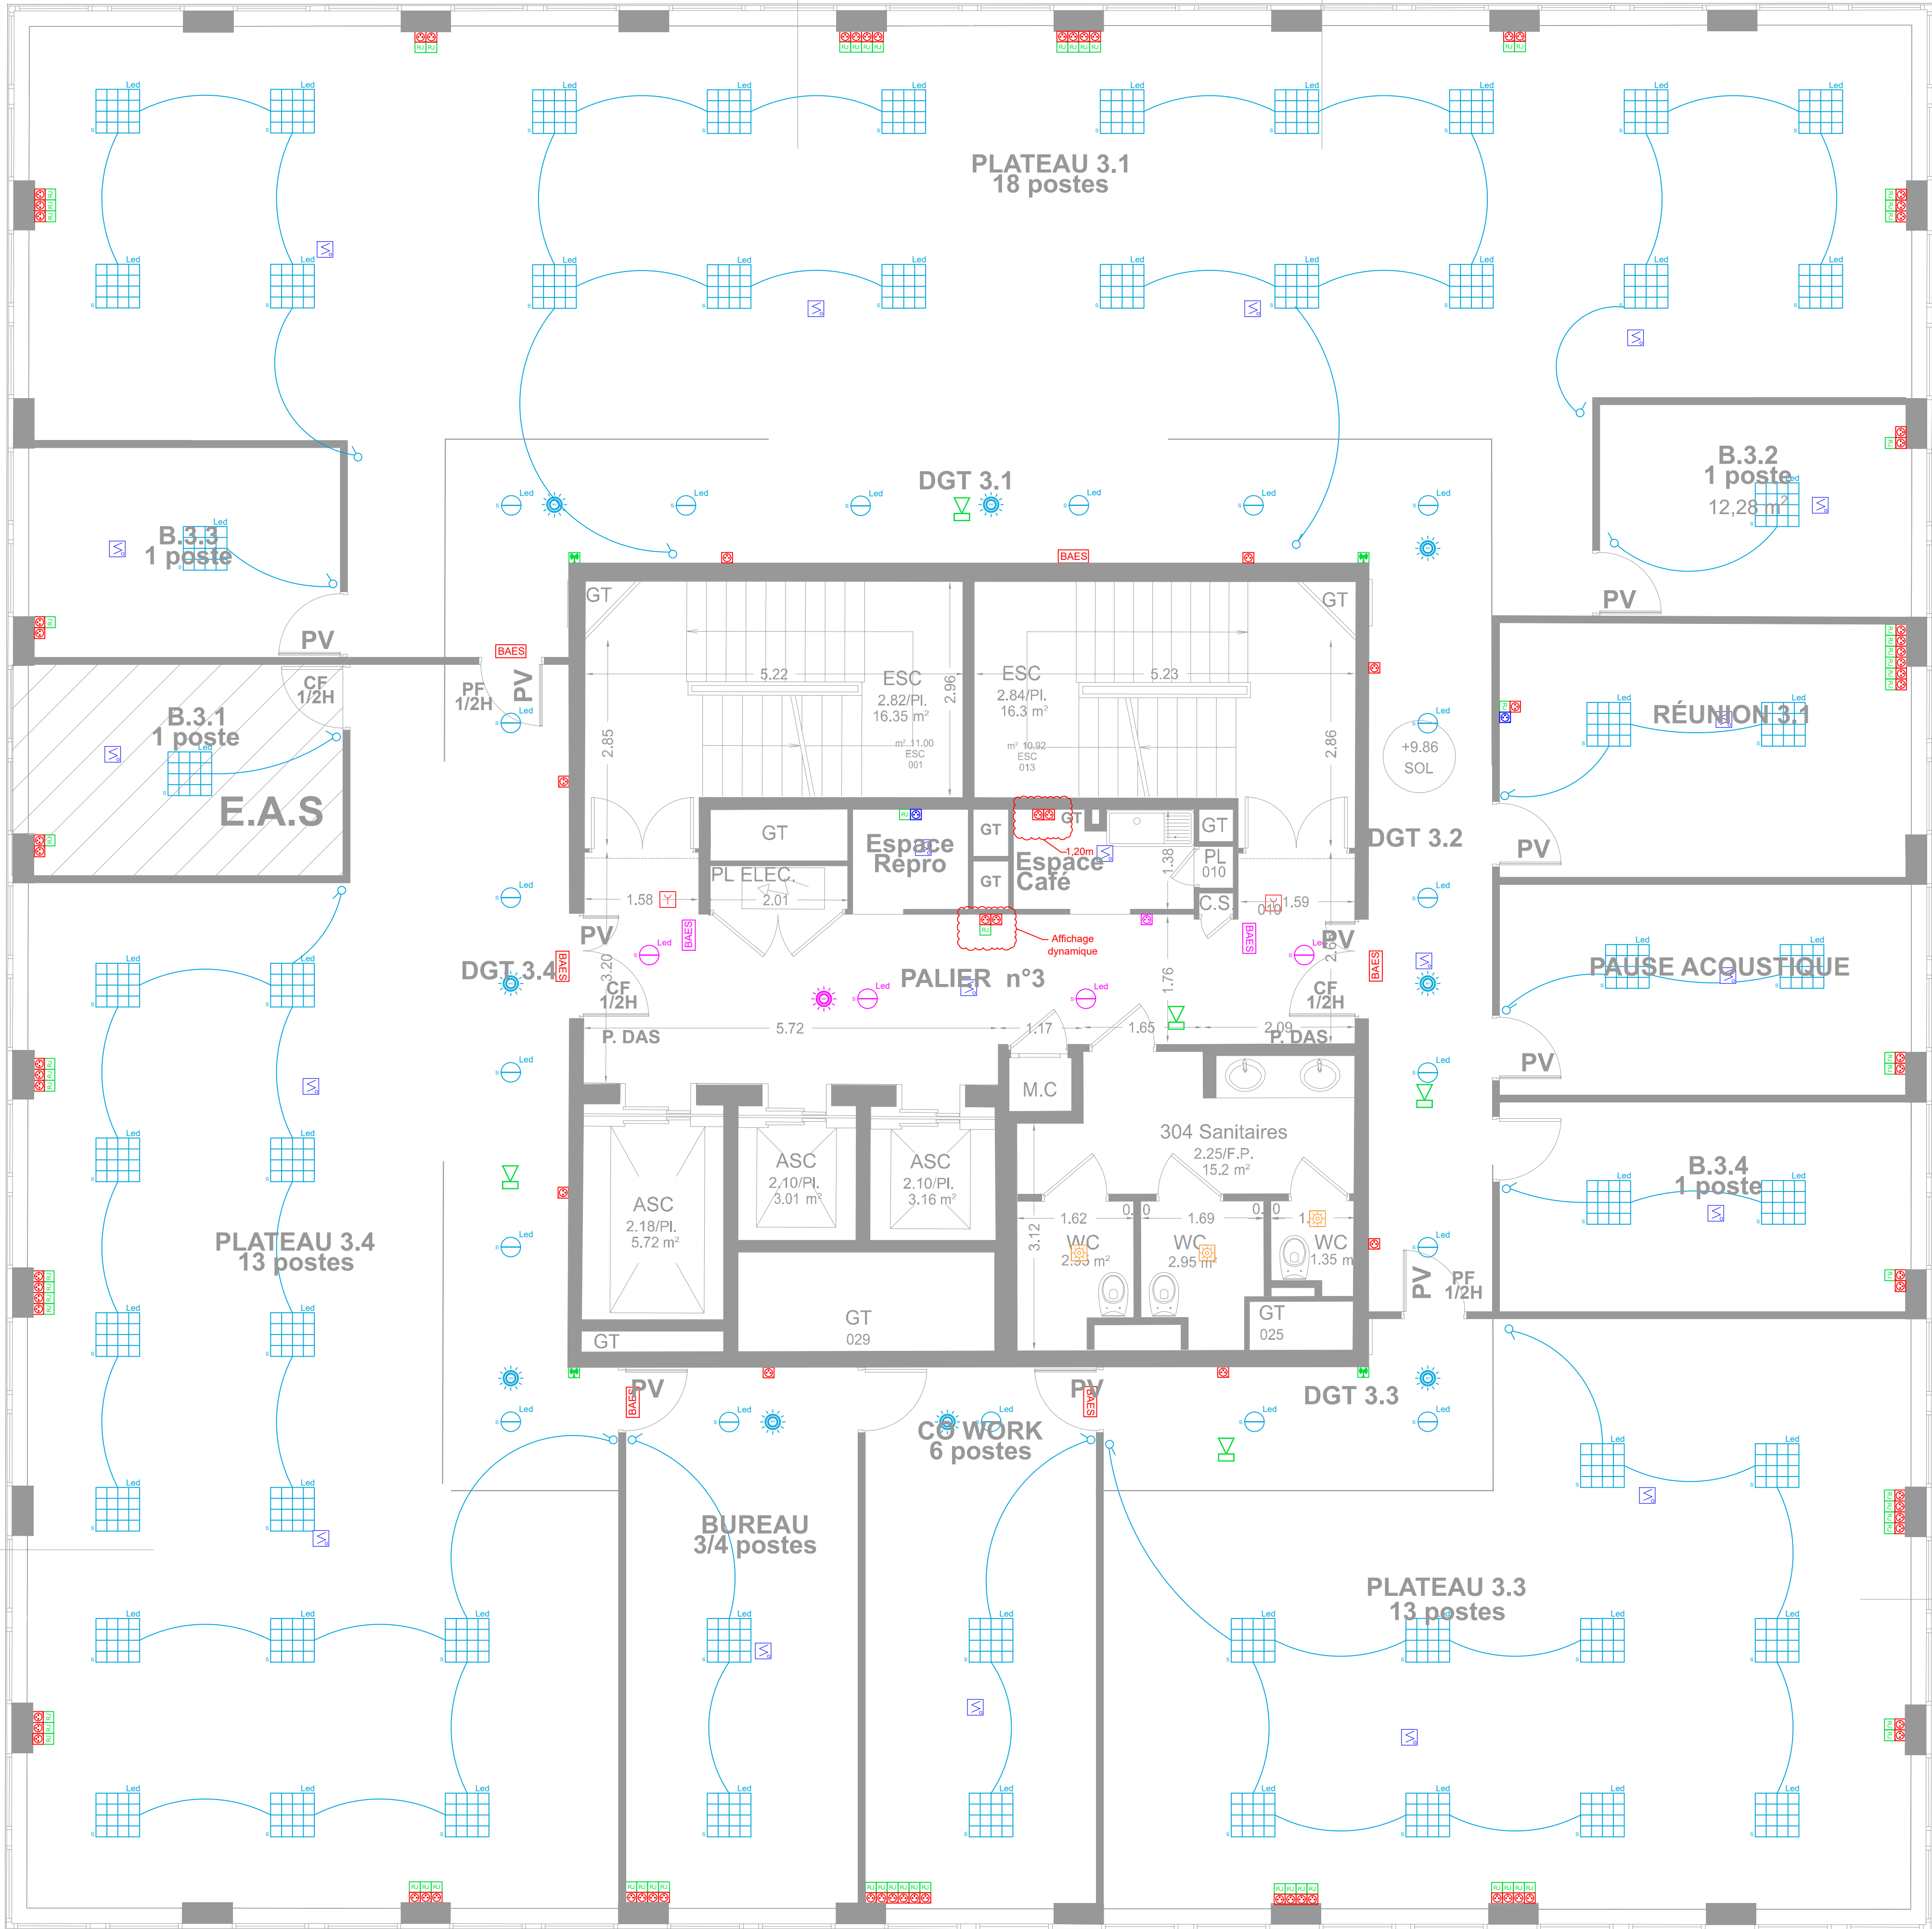


Légende	
	Prise de Courant 16 A
	Prise de Courant 16 A non coupée par la GTC
	Prise RJ 45
	Borne WIFI = 2 prises RJ 45
	Bloc Autonome d'Eclairage de Sécurité
	Interrupteur Simple Allumage
	Interrupteur Simple Va et Vient
	Bouton Poussoir
	Downlight Led
	Pavé Led 600 x 600
	Détecteur de mouvement
	Détecteur de présence 360°
	Downlight Led Existant
	Détecteur de présence 360° Existant
	Détecteur Optique
	Déclencheur Manuel
	Diffuseur Lumineux
	HP d'Evacuation


PLATEAU TEL /RG
(13 postes)

Réaménagement de plateaux de bureaux URSSAF Nantes	
	Plan R+3
NANTES (44)	Format : A1
3 rue G. Rondeau	Echelle : 1/50
Juin 2025	PRO
Lot Electricité	BET 005
Dessiné par : POU	Vérifier par : YRY

 

Réaménagement de plateaux de bureaux URSSAF Nantes	
	Plan R+4
NANTES (44)	Format : A1
3 rue G. Rondeau	Echelle : 1/50
Juin 2025	PRO
Lot Electricité	BET 006
Dessiné par : POU	Vérifier par : YRY



Réaménagement de plateaux de bureaux URSSAF Nantes	
 NEPSEN <small>ECOMERGETICIENS ENGAGÉS</small>	Plan R+5
NANTES (44)	Format : A1
3 rue G. Rondeau	Echelle : 1/50
Juin 2025	PRO
Lot Electricité	BET 007
Dessiné par : POU	Vérifier par : YRY



REUNION / CONVIVIALITE CODIR


CODIR (6 postes)

SAFIRE
(4 postes)

Légende	
	Prise de Courant 16 A
	Prise de Courant 16 A non coupée par la GTC
	Prise RJ 45
	Borne WIFI = 2 prises RJ 45
	Bloc Autonome d'Eclairage de Sécurité
	Interrupteur Simple Allumage
	Interrupteur Simple Va et Vient
	Bouton Poussoir
	Downlight Led
	Pavé Led 600 x 600
	Détecteur de mouvement
	Détecteur de présence 360°
	Downlight Led Existant
	Détecteur de présence 360° Existant
	Détecteur Optique
	Déclencheur Manuel
	Diffuseur Lumineux
	HP d'Evacuation



Réaménagement de plateaux de bureaux
URSSAF Nantes

	Plan R+7
NANTES (44)	Format : A1
3 rue G. Rondeau	Echelle : 1/50
Juin 2025	PRO
Lot Electricité	BET 009
Dessiné par : POU	Vérifier par : YRY

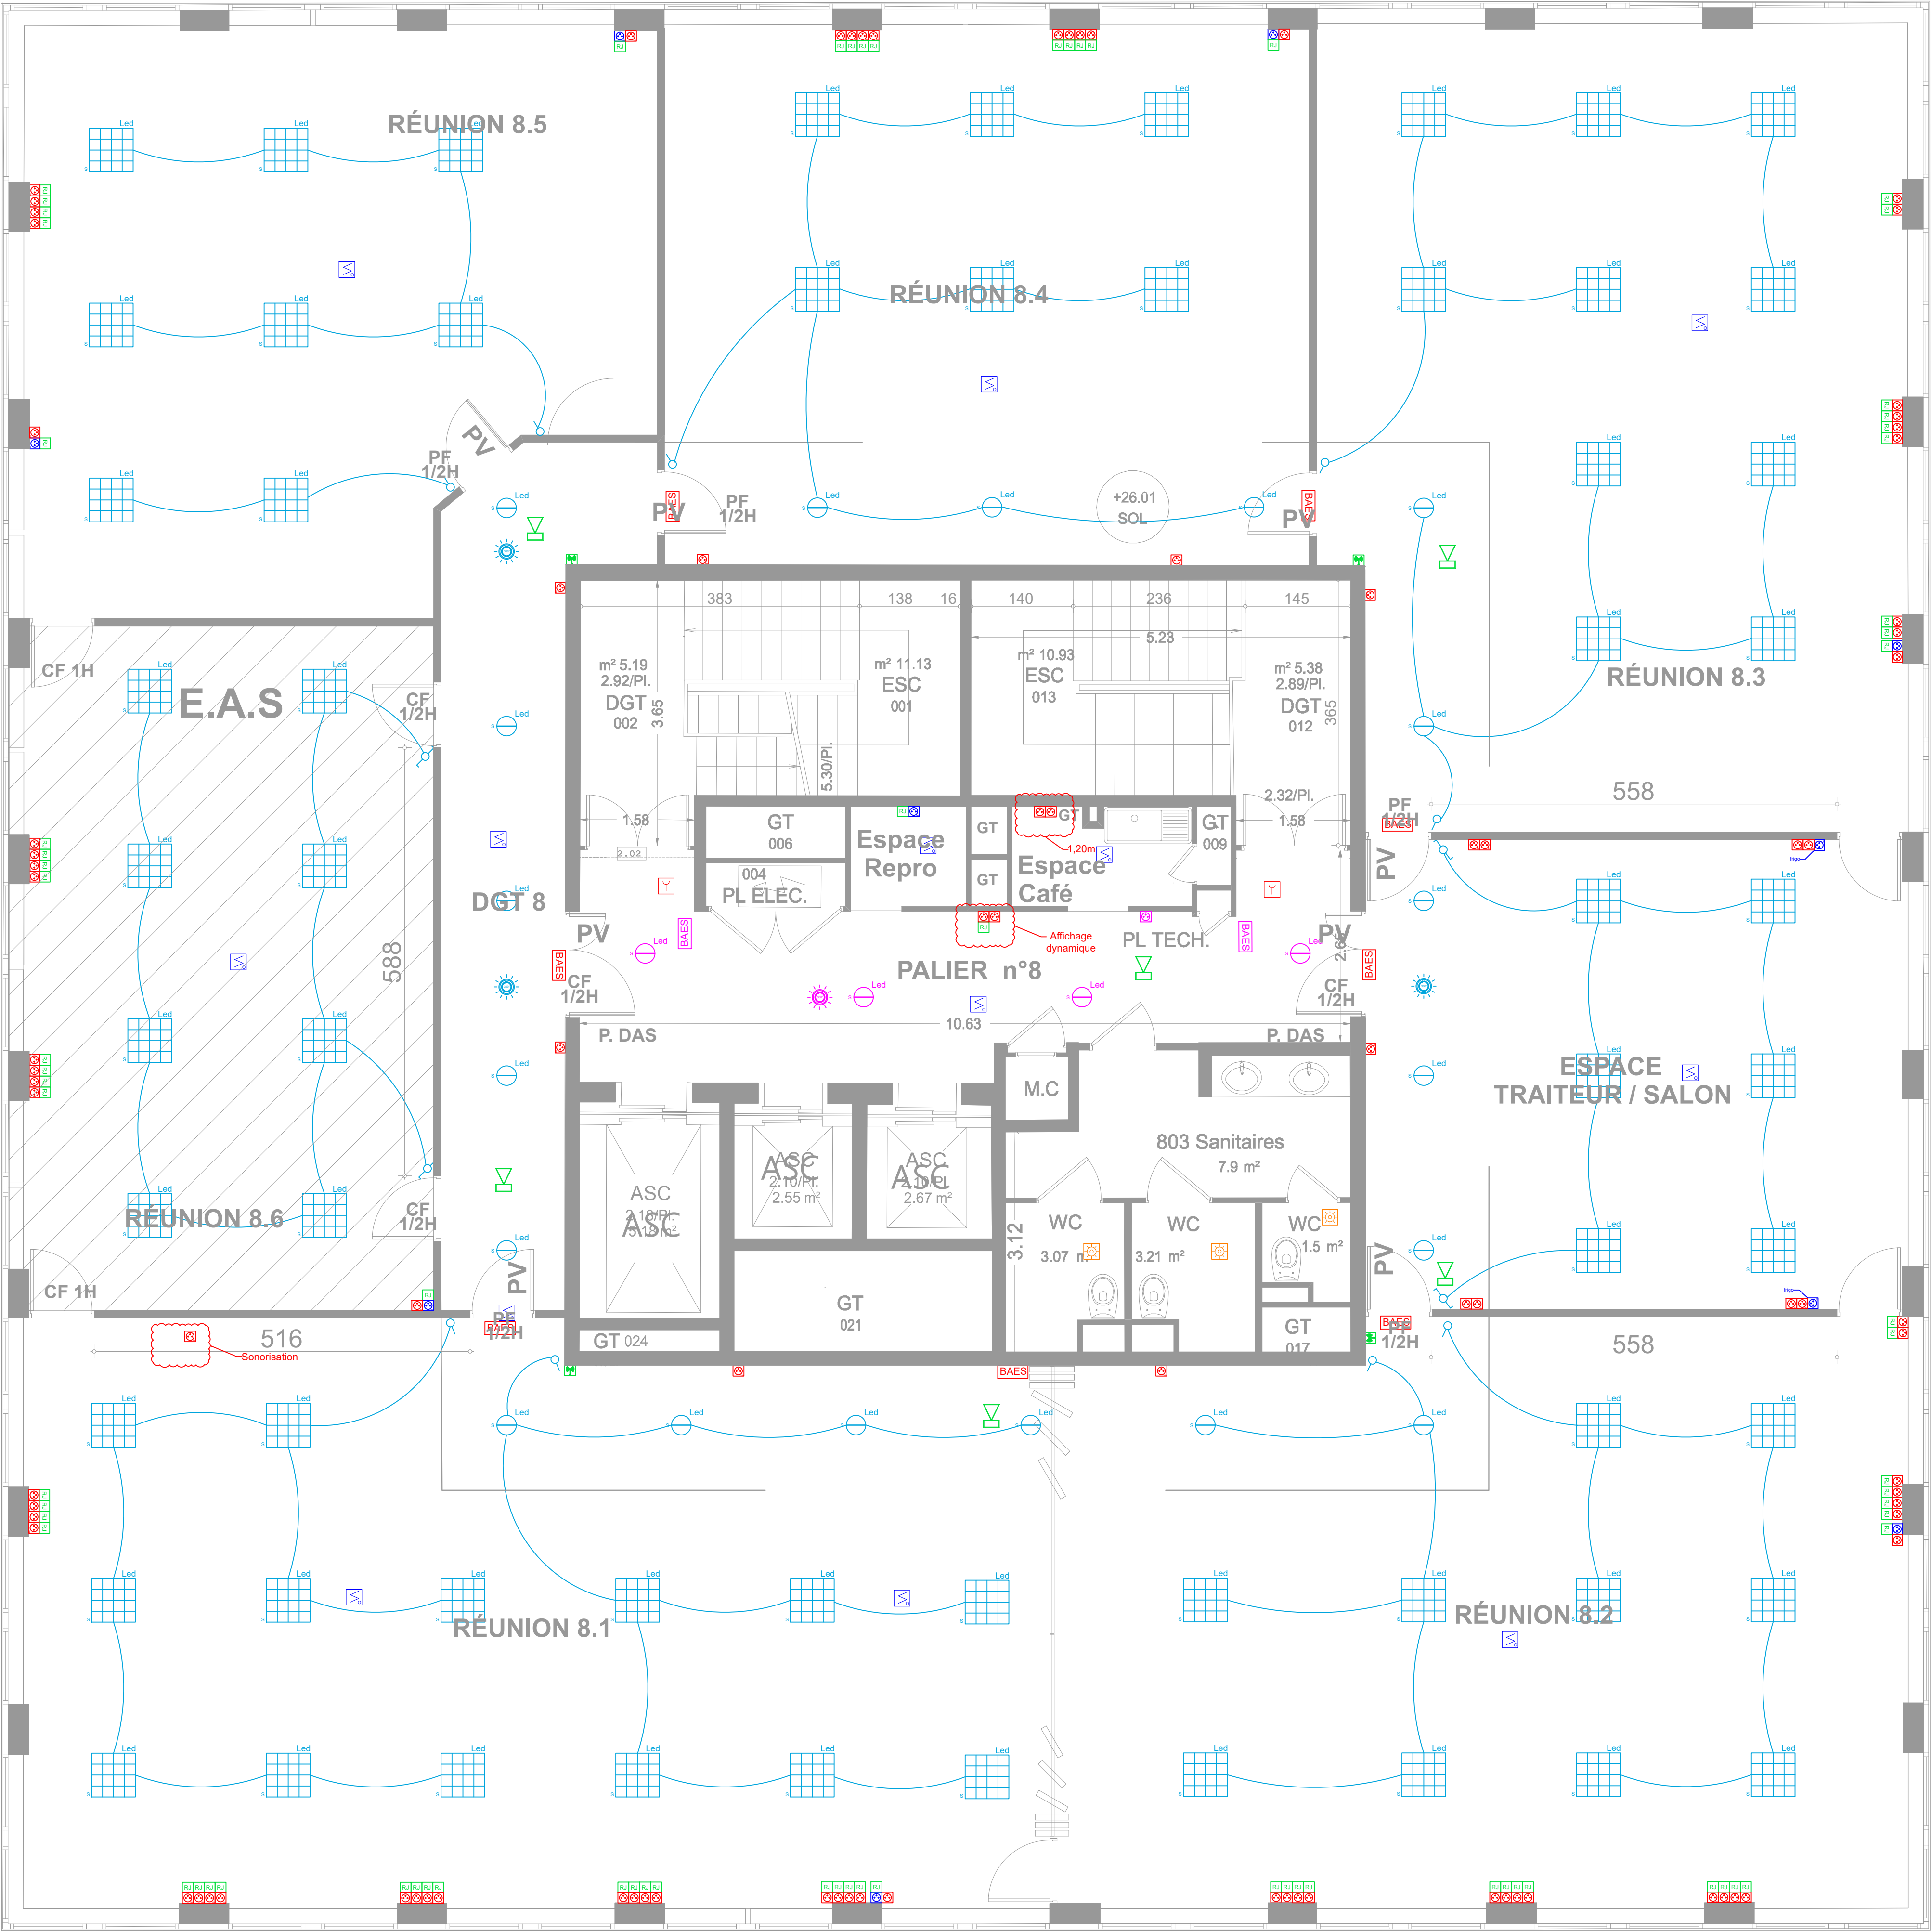

Légende	
	Prise de Courant 16 A
	Prise de Courant 16 A non coupée par la GTC
	Prise RJ 45
	Borne WIFI = 2 prises RJ 45
	Bloc Autonome d'Eclairage de Sécurité
	Interrupteur Simple Allumage
	Interrupteur Simple Va et Vient
	Bouton Poussoir
	Downlight Led
	Pavé Led 600 x 600
	Détecteur de mouvement
	Détecteur de présence 360°
	Downlight Led Existant
	Détecteur de présence 360° Existant
	Détecteur Optique
	Déclencheur Manuel
	Diffuseur Lumineux
	HP d'Evacuation

Réaménagement de plateaux de bureaux URSSAF Nantes	
	Plan R+8
NANTES (44)	Format : A1
3 rue G. Rondeau	Echelle : 1/50
Juin 2025	PRO
Lot Electricité	BET 010
Dessiné par : POU	Vérifier par : YRY

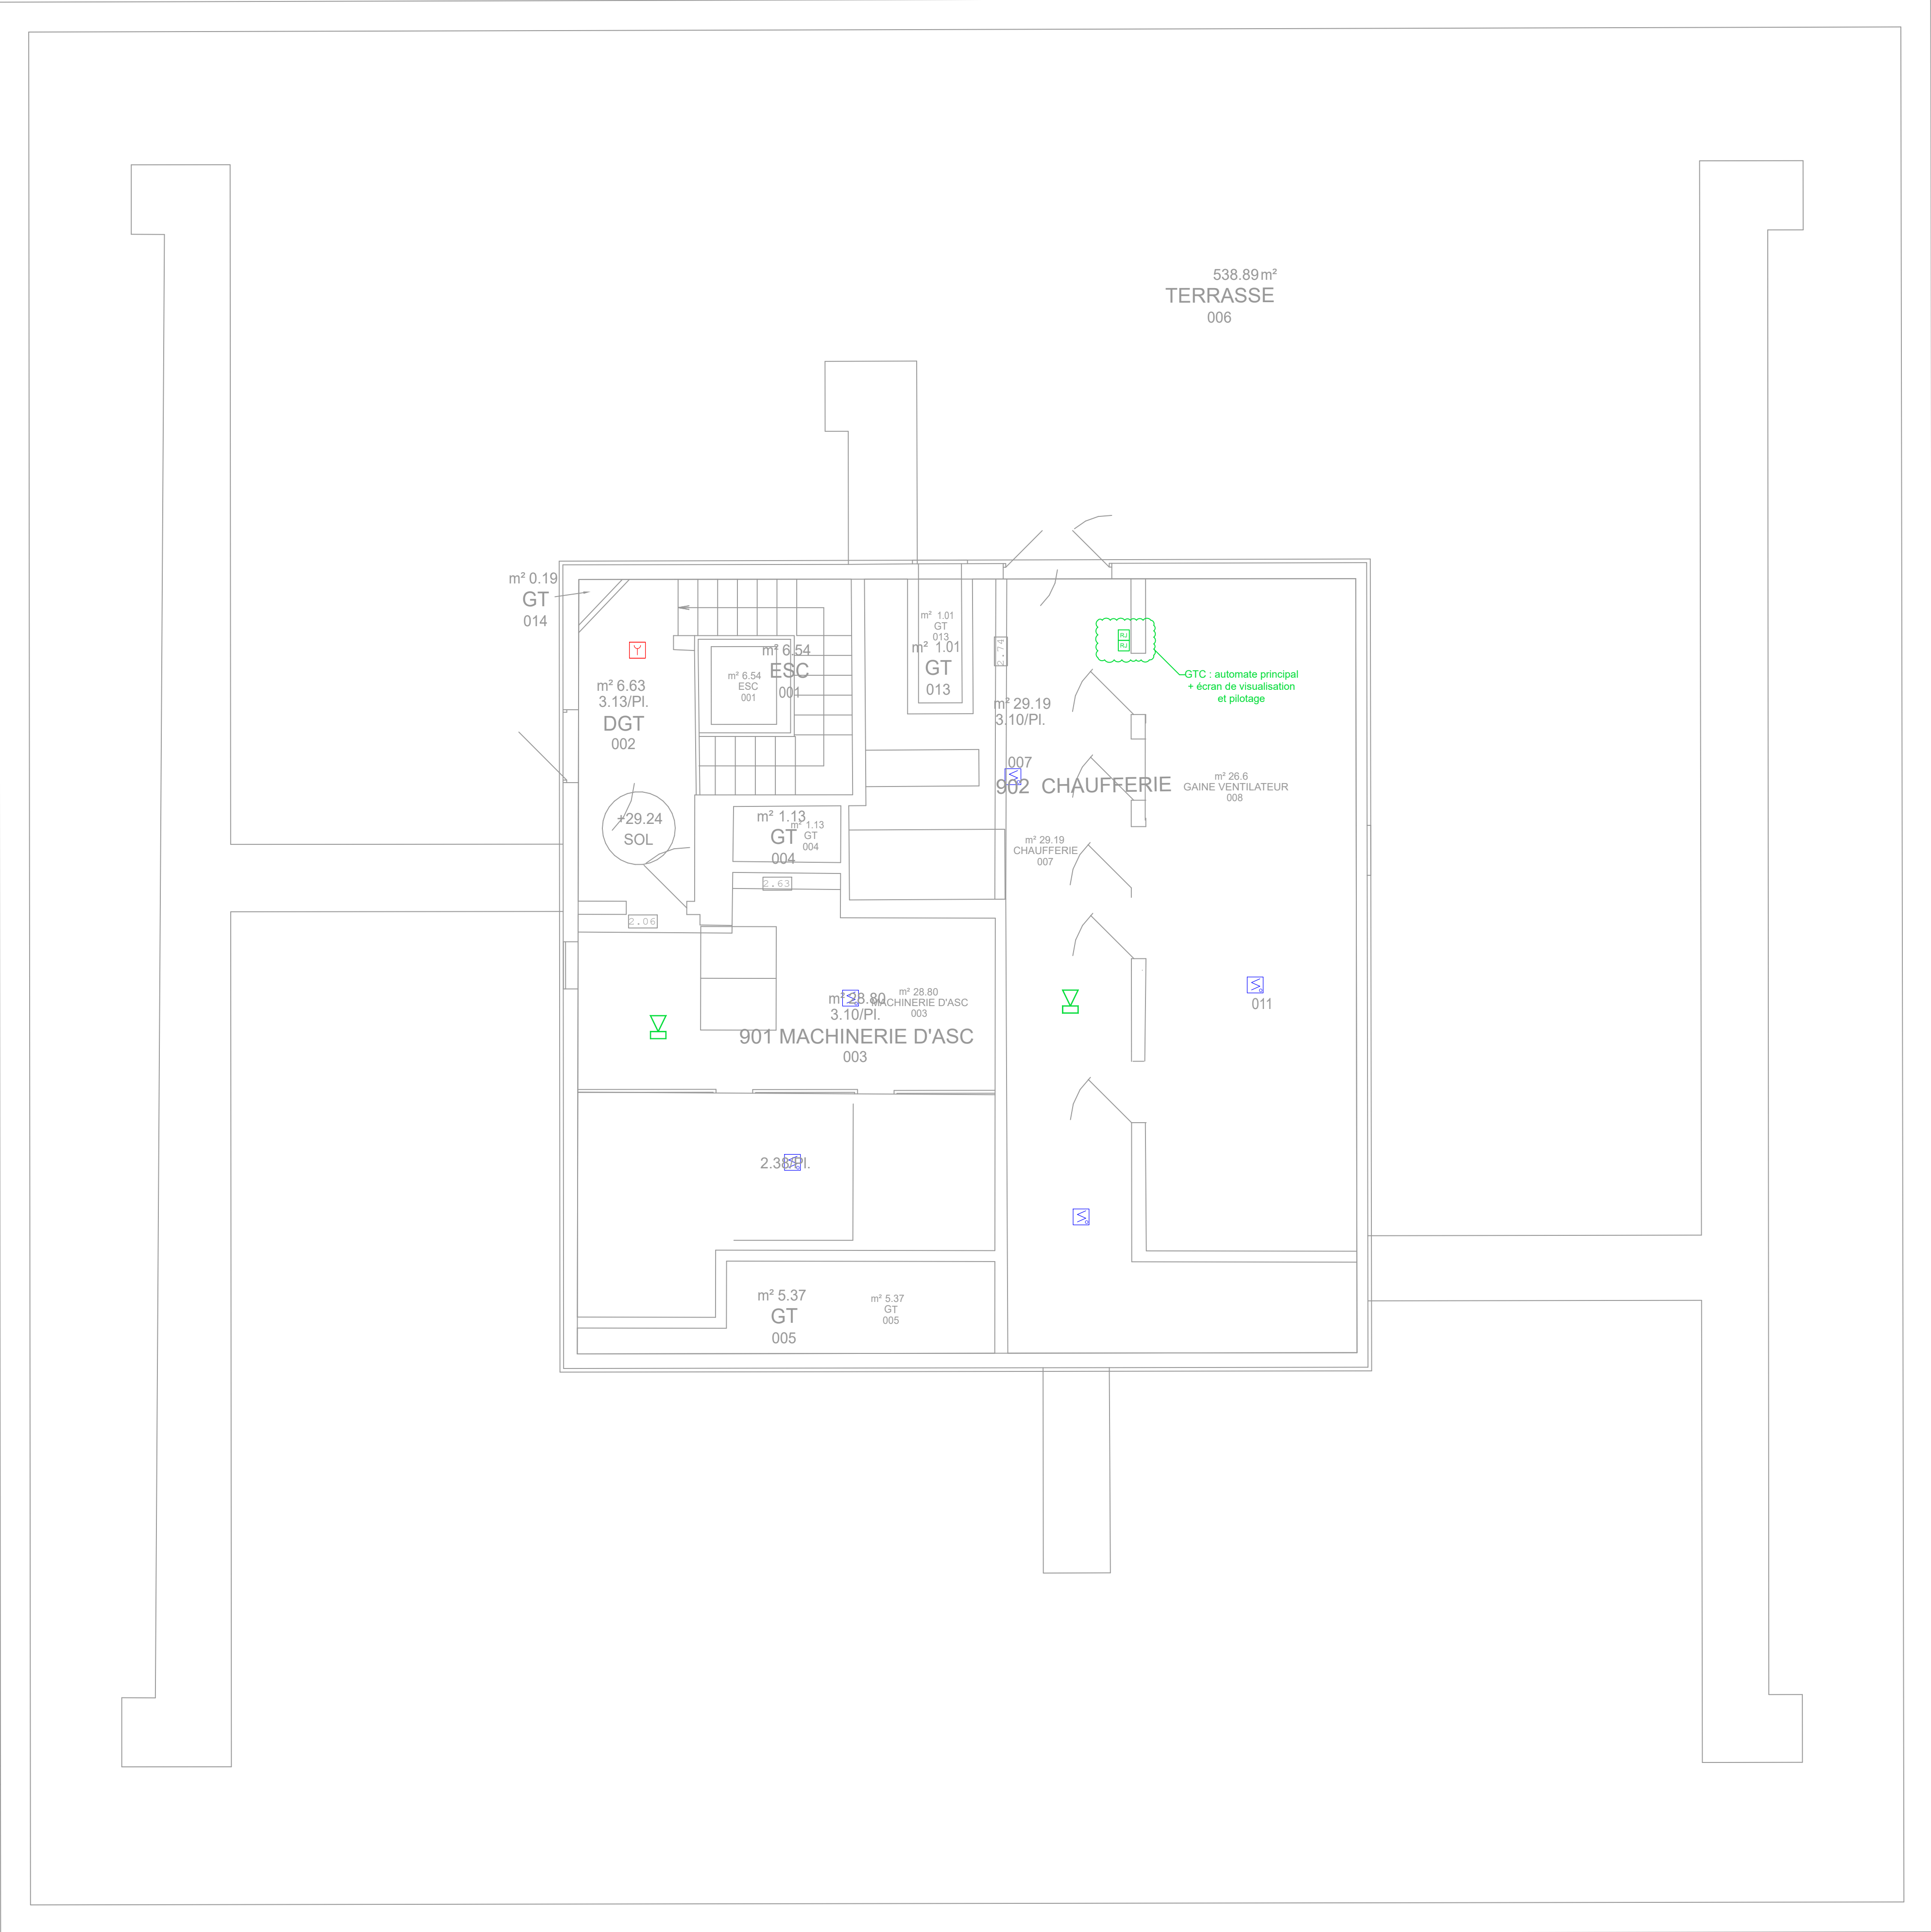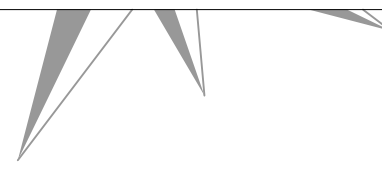

Niveau R+9, éclairage normal & éclairage de sécurité :
EXISTANT INCHANGÉ
(non représenté)

Légende

	Prise de Courant 16 A
	Prise de Courant 16 A non coupée par la GTC
	Prise RJ 45
	Borne WIFI = 2 prises RJ 45
	Bloc Autonome d'Eclairage de Sécurité
	Interrupteur Simple Allumage
	Interrupteur Simple Va et Vient
	Bouton Poussoir
	Downlight Led
	Pavé Led 600 x 600
	Détecteur de mouvement
	Détecteur de présence 360°
	Downlight Led Existant
	Détecteur de présence 360° Existant
	Détecteur Optique
	Déclencheur Manuel
	Diffuseur Lumineux
	HP d'Evacuation

Réaménagement de plateaux de bureaux
URSSAF Nantes

	Plan R+9
NANTES (44)	Format : A1
3 rue G. Rondeau	Echelle : 1/50
Juin 2025	PRO
Lot Electricité	BET 011
Dessiné par : POU	Vérifier par : YRY