
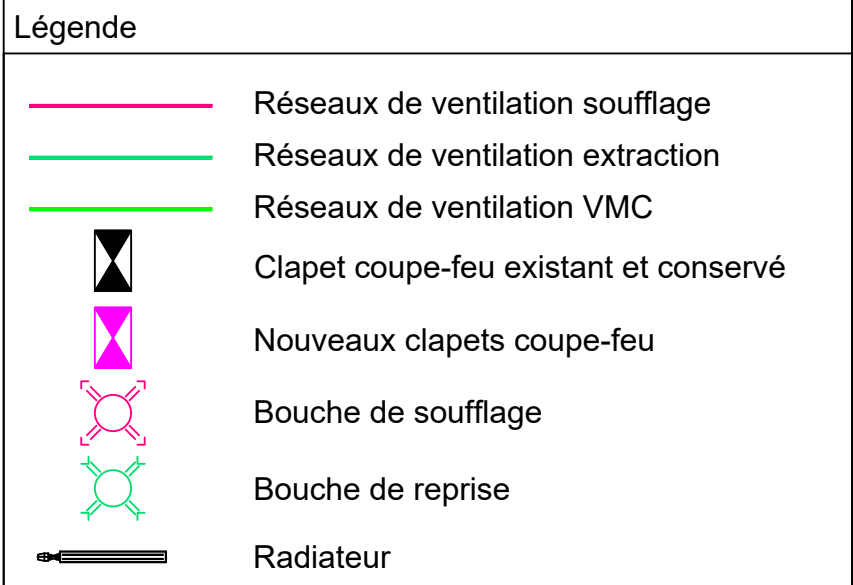


coupe
AA

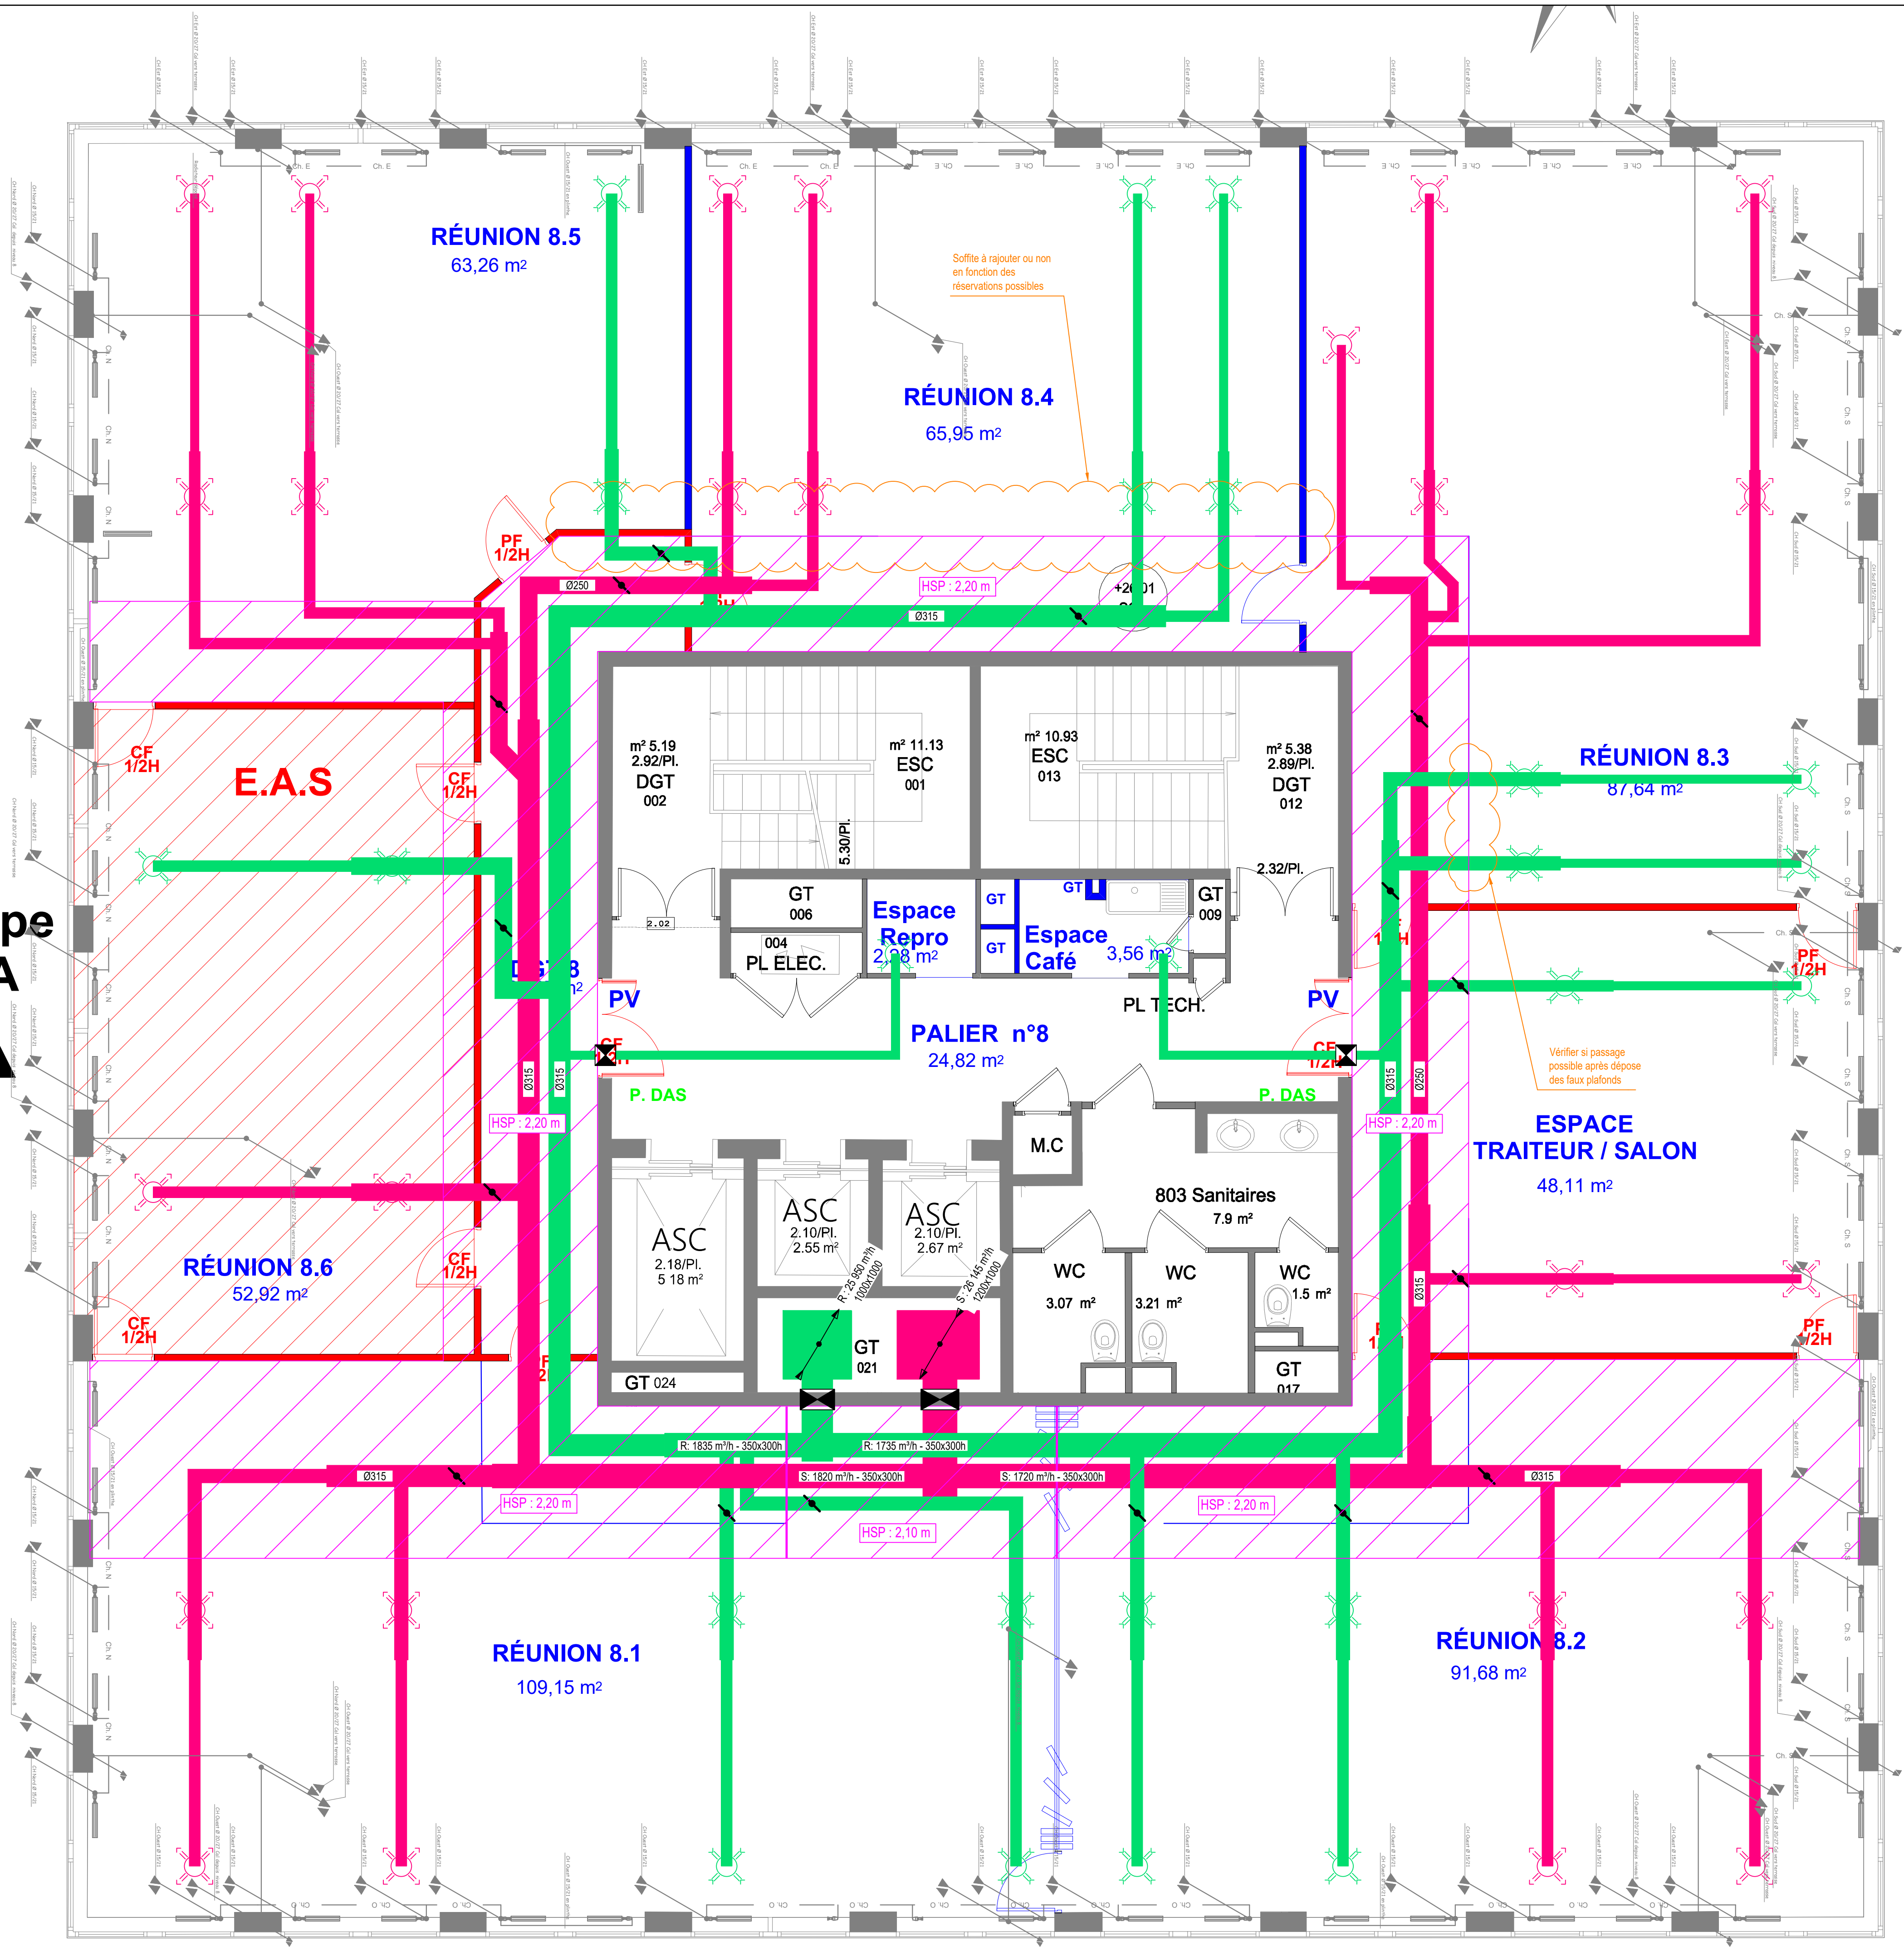

URSSAF
44200 NANTES

Réaménagement de plateaux de bureaux
3 rue Gaetan RONDEAU et 11 bd MILLERAND - 44200 NANTES

**PRO version
DÉFINITIVE
PLANS CVP
Niveau R+8**

Réf : BZH.IN.MO088
Plan n° : CVP08
Date : 28/05/2025
Format : A1
Echelle : 1/50 ^e

Indice	Date	Modification
A	28/05/2025	Plan marché

- Architecte -



SANDRINE POUGET ARCHITECTE
4 Bis avenue de l'Etang
49123 INGRANDES - LE FRESNE SUR LOIRE
Tél : 02.41.09.87.12
mail : sp.accueil@orange.fr

- Bureau d'étude -



NEPSEN Nantes
Agence Région Centre
16 Rue des Olivettes
44000 NANTES
tél : 09.82.53.09.68