
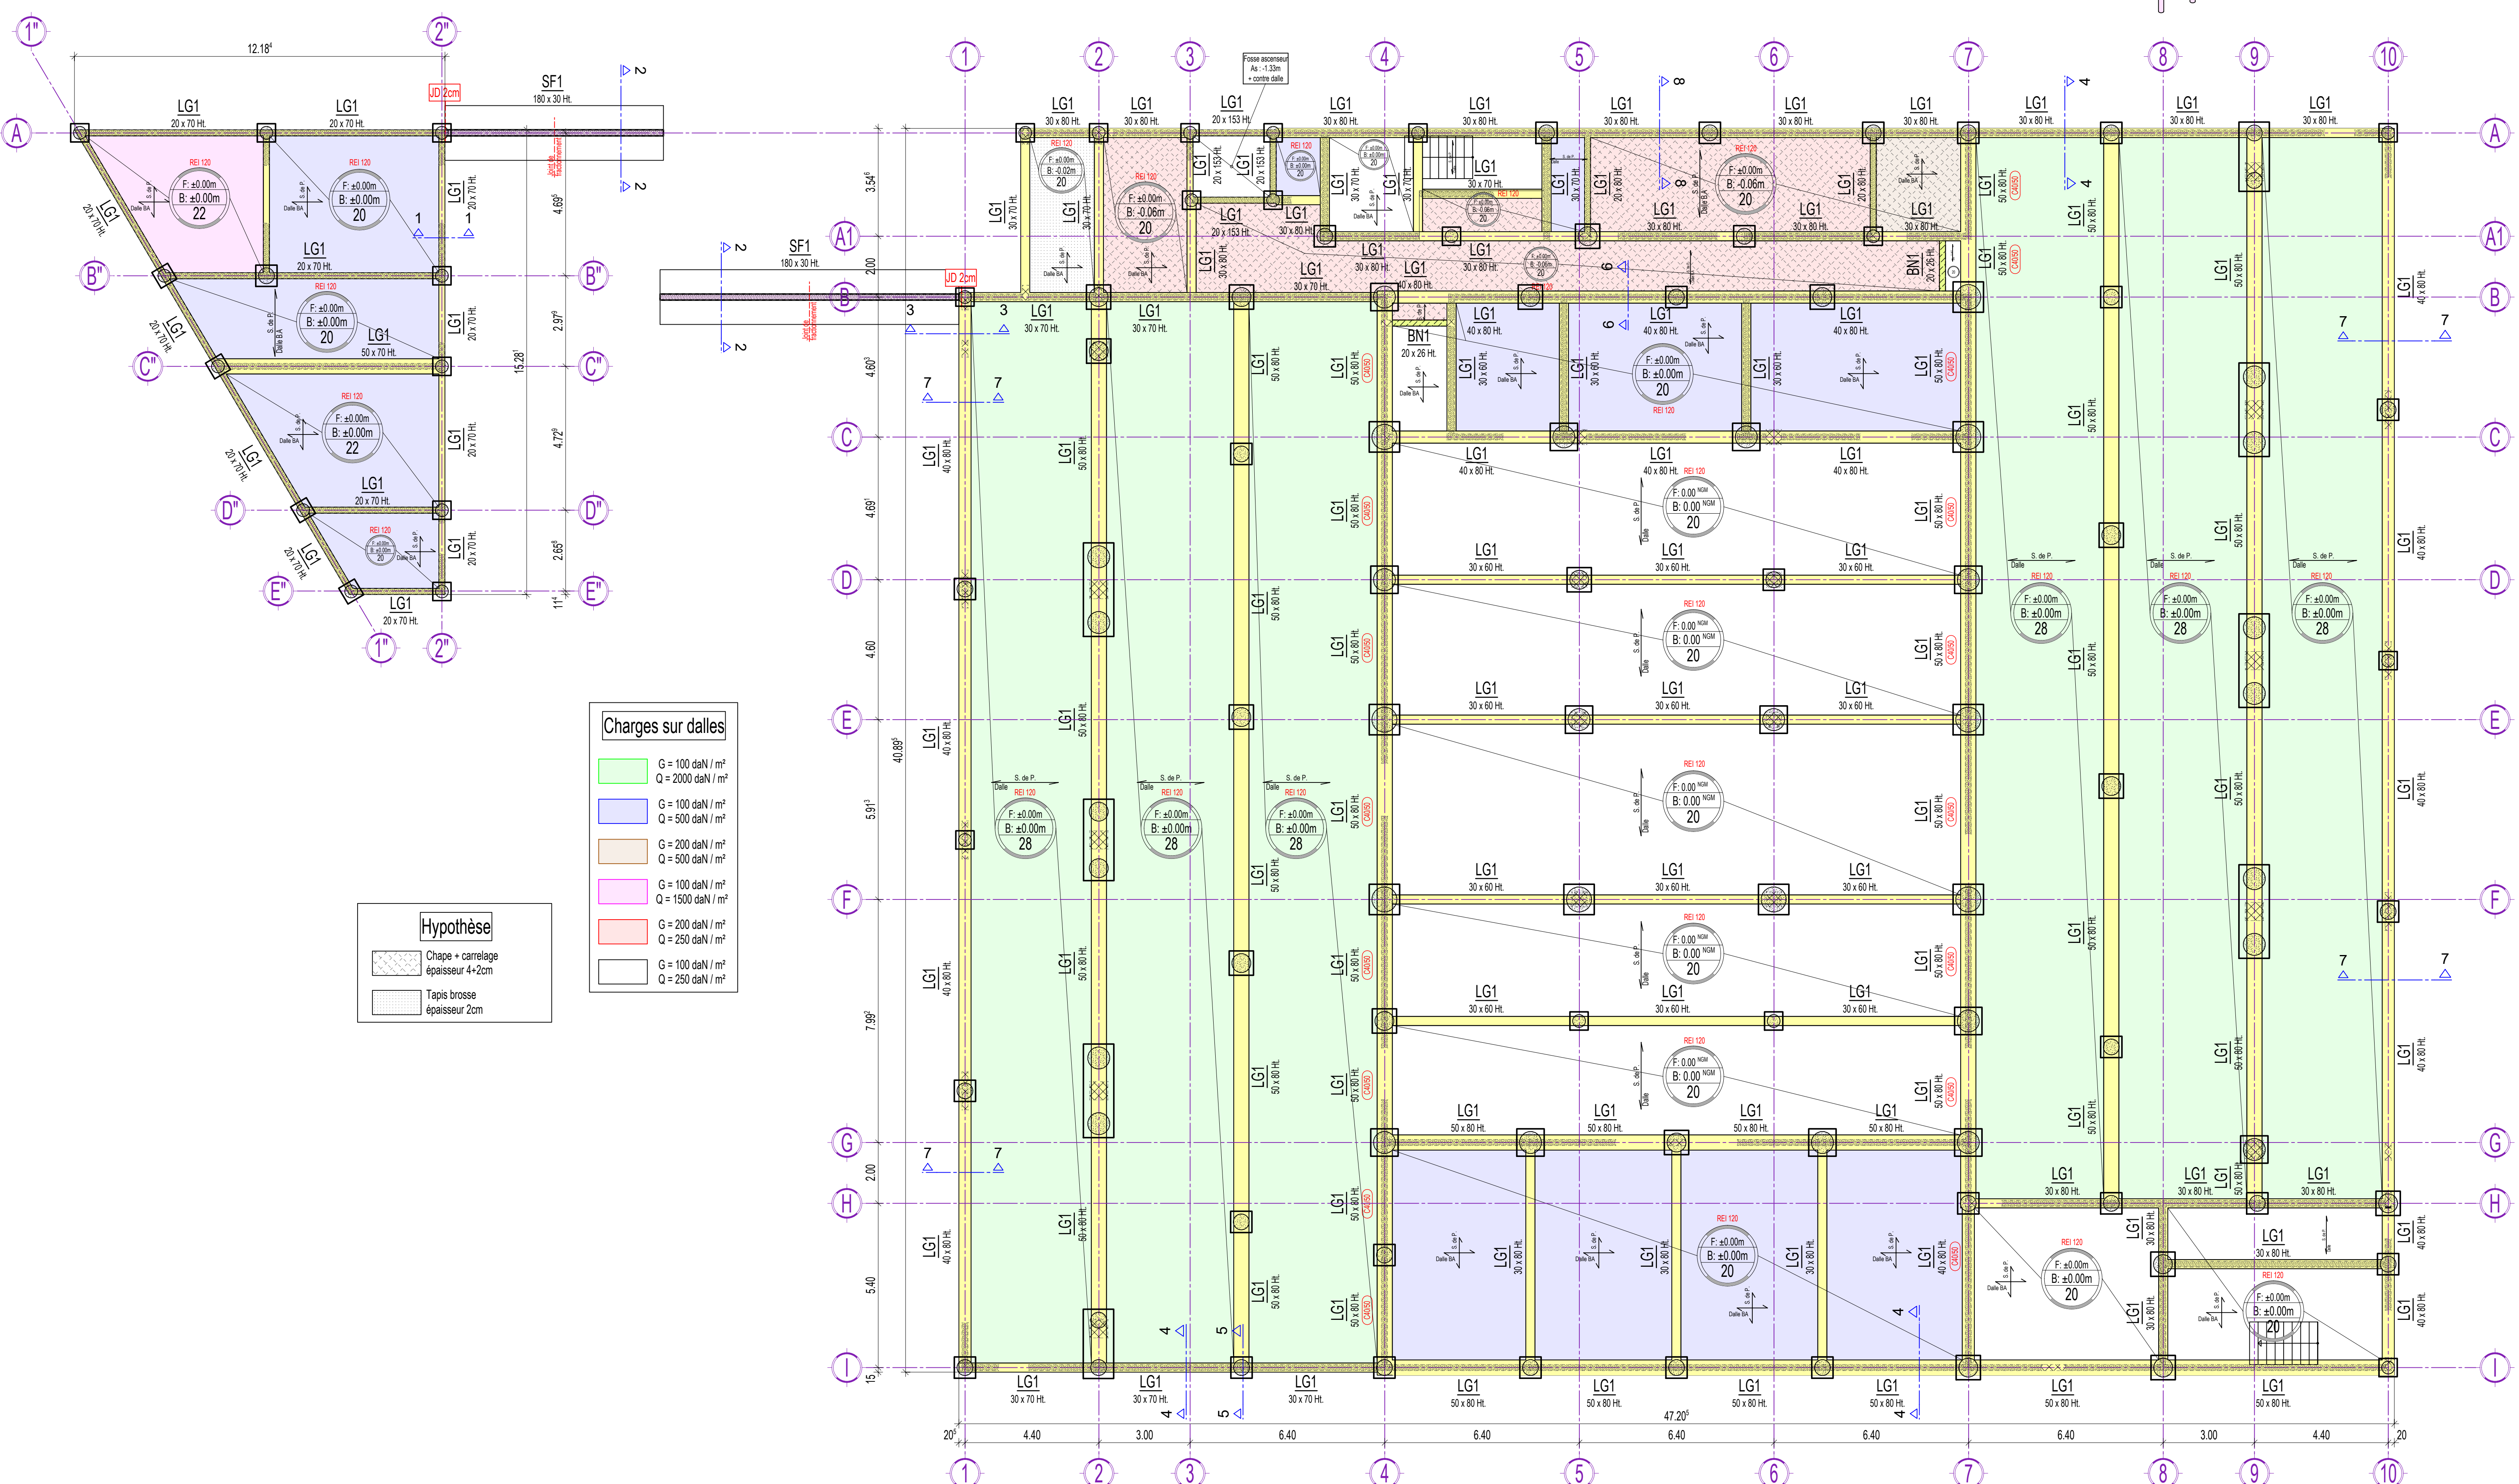


## Fondations - plan de pieux

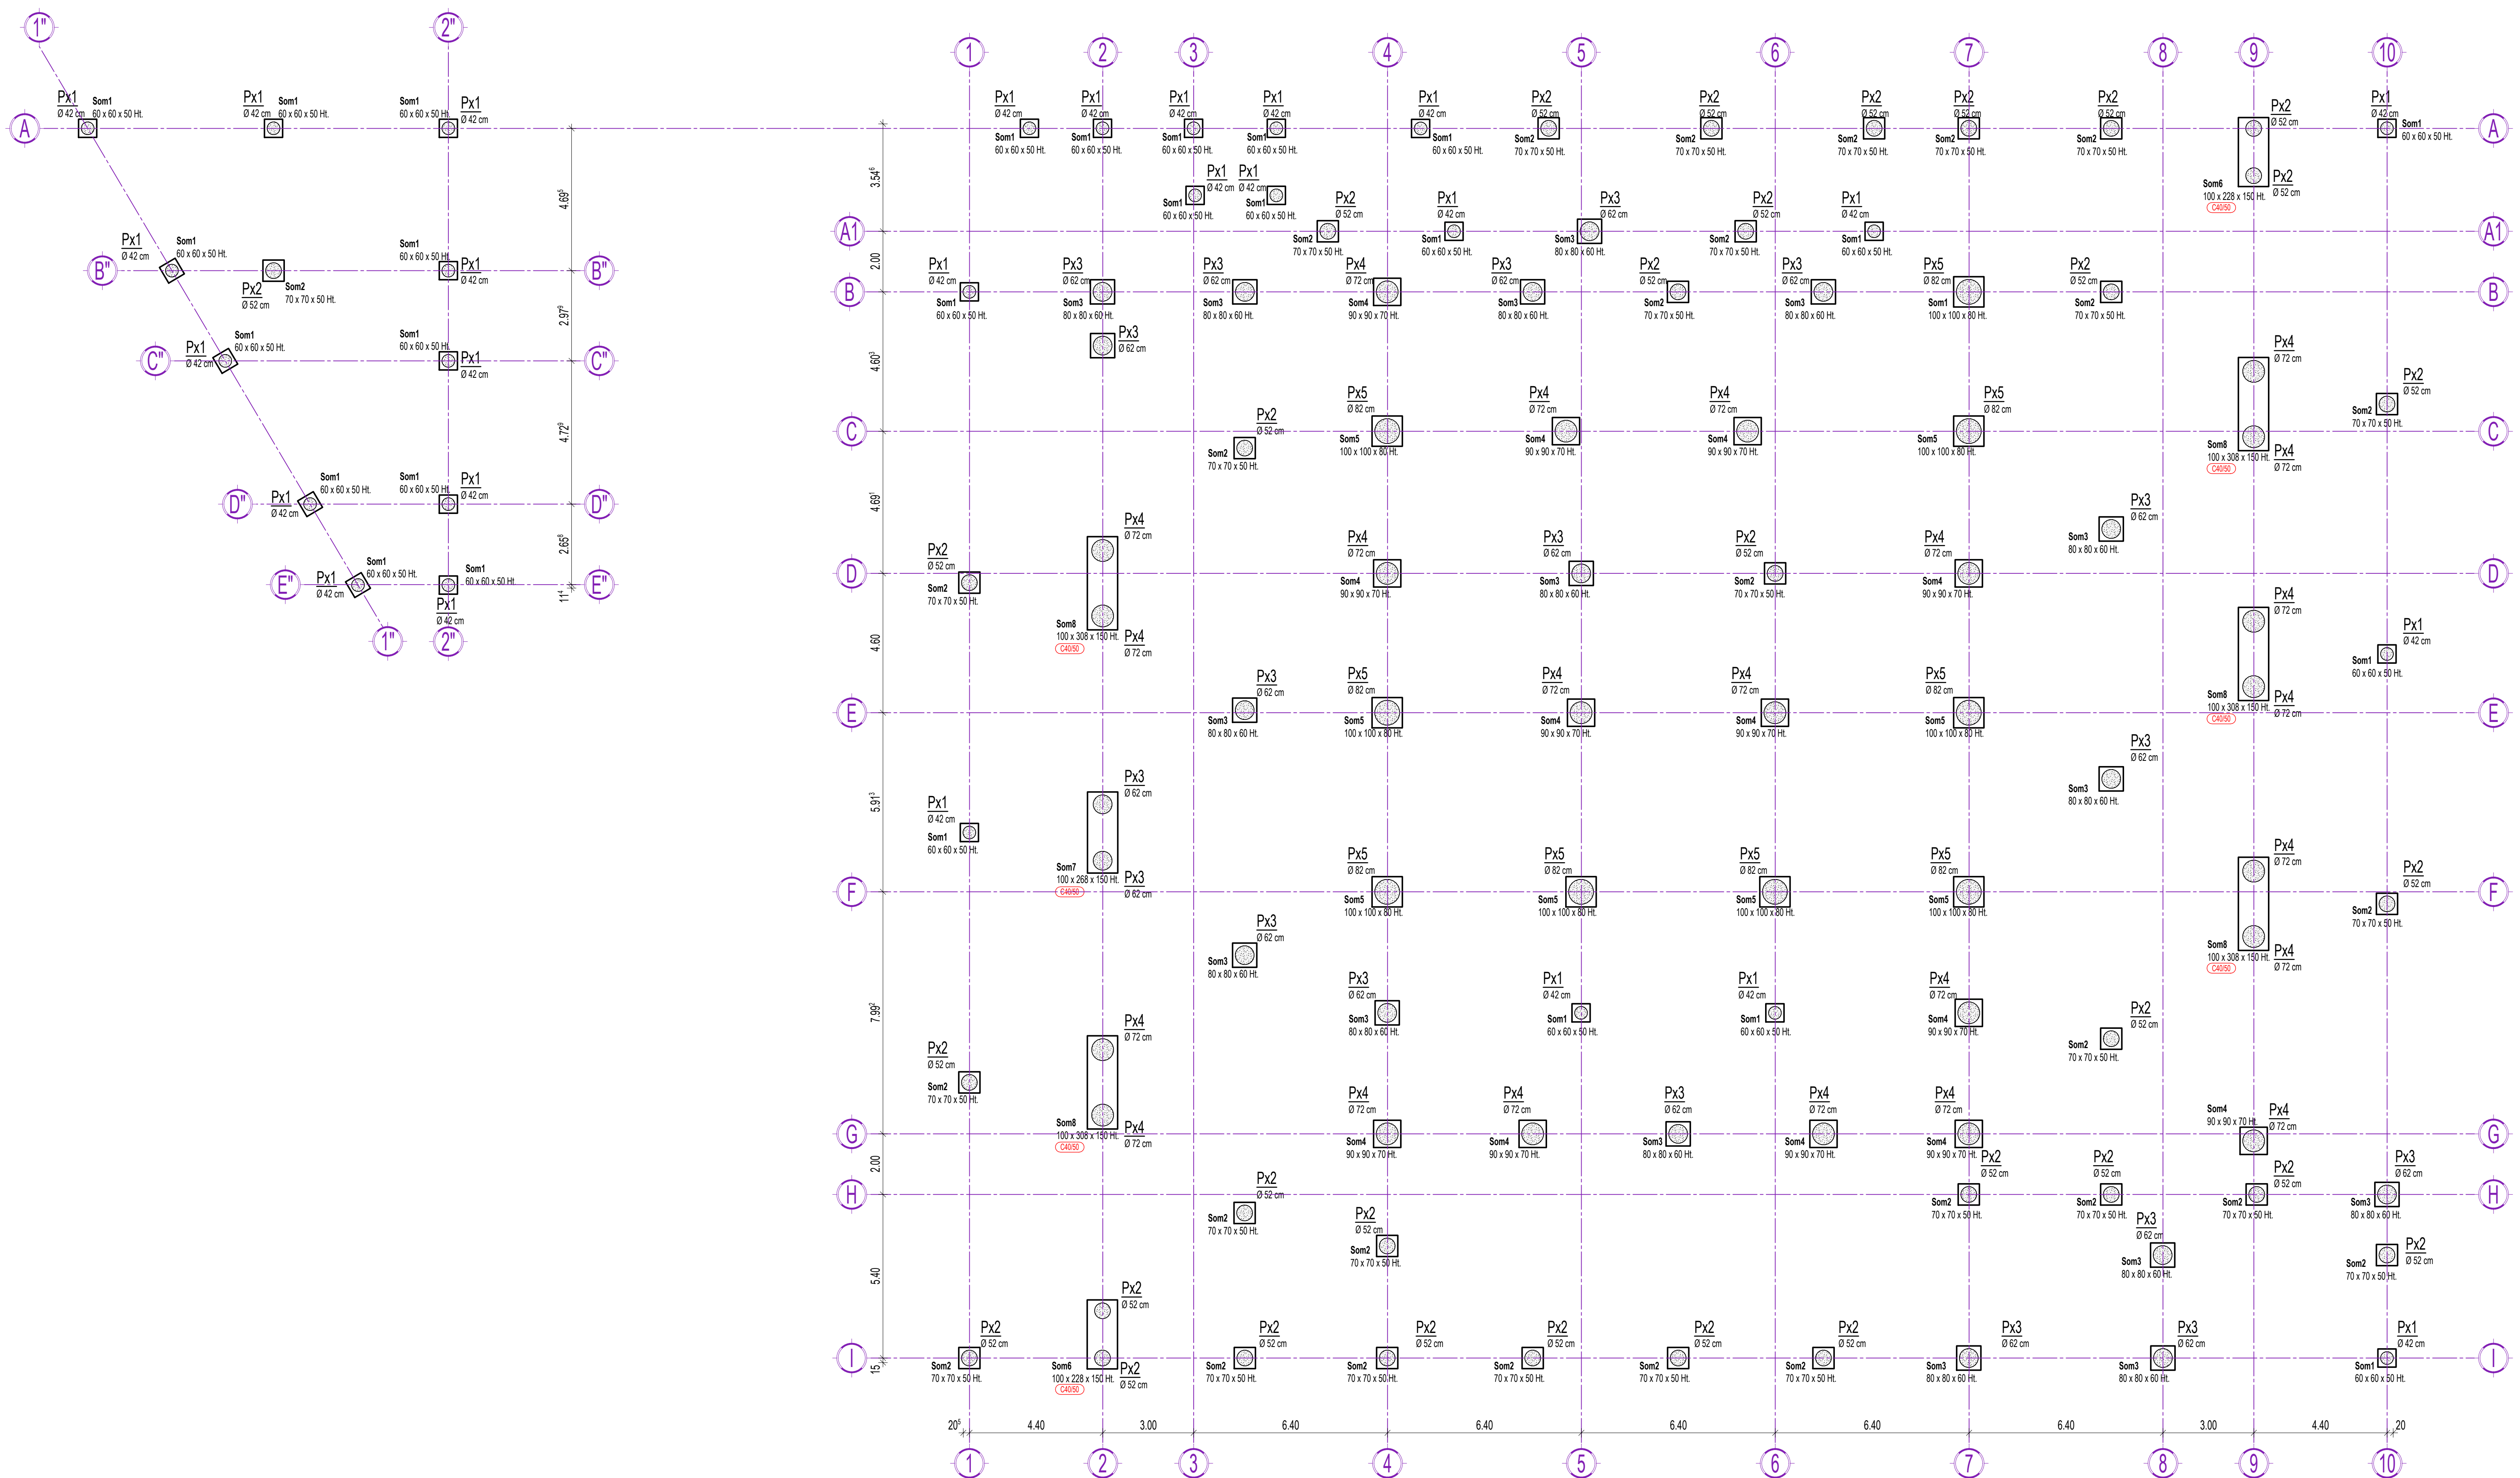

**NOTA CONCERNANT CE PLAN :**

**Niveau de référence:  $\pm 0.00 = 37.20^{NGF}$**

- Epaisseur des dalles alvéolaires à confirmer par le préfabricant

**NOTA GENERAL :**

[illegible]