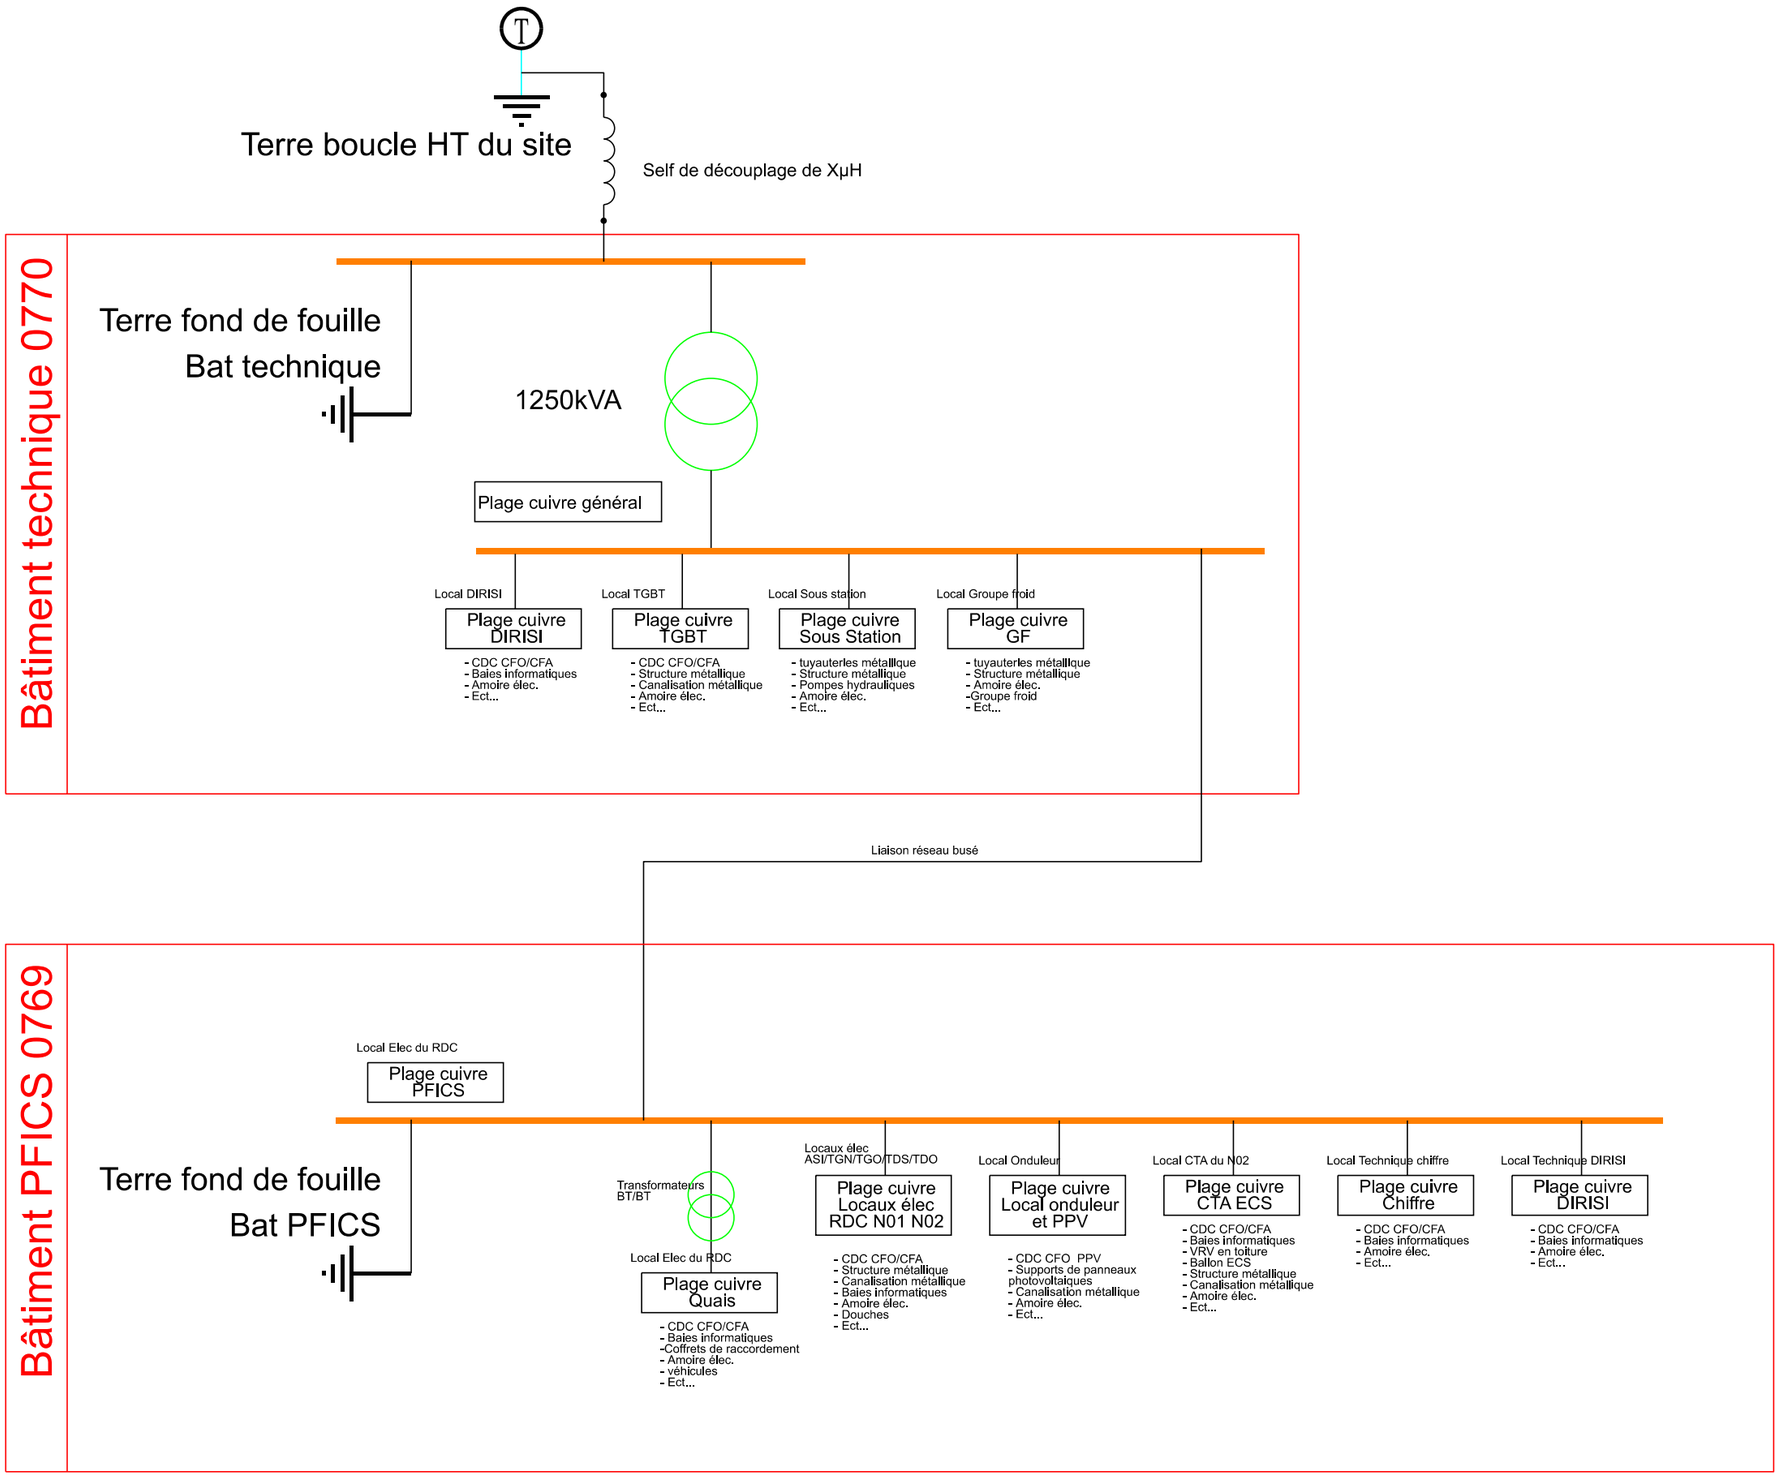

ESID DE RENNES
PMO DE RENNES
BP 14
35998 Rennes Cedex 9
Quartier MARGUERITTE
Rue du Gard'llano
BP 14
35998 Rennes Cedex 9

Chargé d'affaires :
ICD M.RATEAU

Dessiné par :
IMI COLLOGNAT
M. QUENOUILLERE

IG2MI
Philippe BRISEMUR
Directeur de l'Etablissement du Service d'Infrastructure de la Défense de RENNES

PROVISOIRE

CESSON SEVIGNE (35)
QUARTIER LESCHI
Création de la filière « supports »et PFICS (plate-forme interconnexion systèmes)
DCE

Plan de principe Synoptique terre
Echelle : 1/

SGA

N° COSI : 445 876
Nom du fichier : 350 051 001B 5000

N° PLIMAT : N°Plimat

Date 19/03/2025
N° Ordre XX/XX
Indice Ind

Liberté • Égalité • Fraternité
RÉPUBLIQUE FRANÇAISE
MINISTERE DES ARMEES