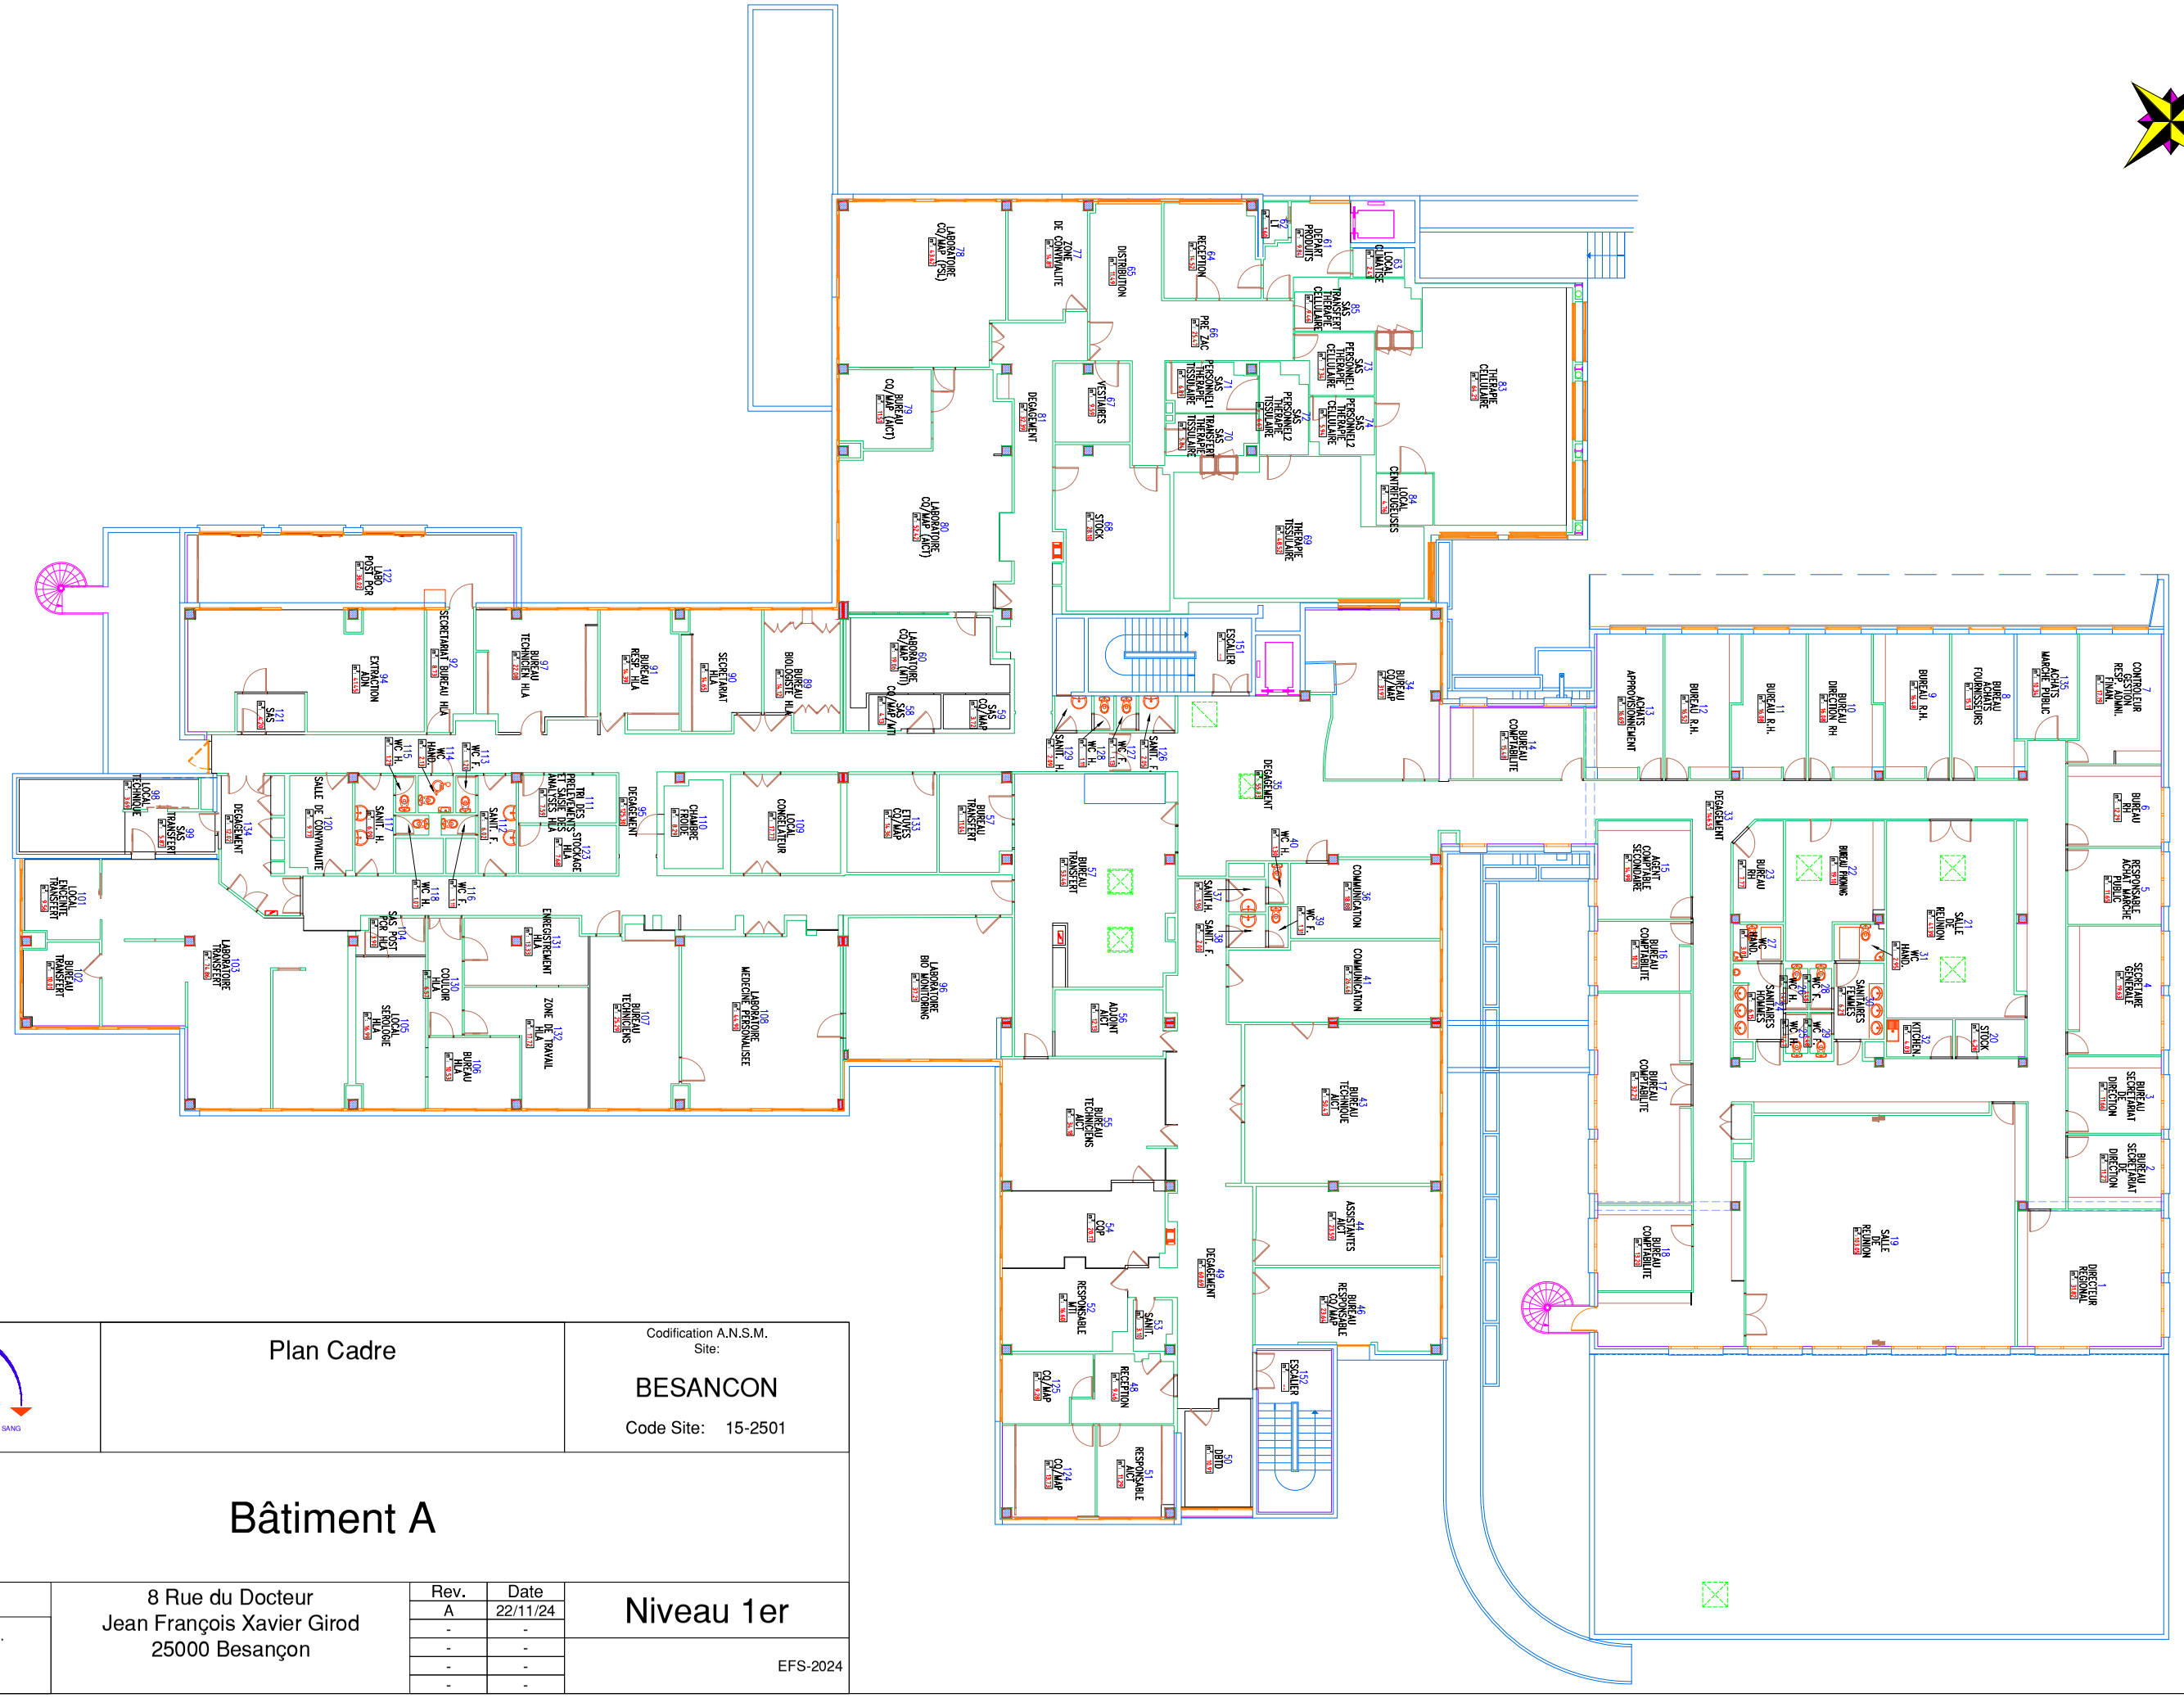

EFS
ETABLISSEMENT FRANCAIS DU SANG

Plan Cadre

Codification A.N.S.M.
Site:

BESANCON

Code Site: 15-2501

Bâtiment A

Echelle:

0 1 2 5m.

1/250° en A3

8 Rue du Docteur
Jean François Xavier Girod
25000 Besançon

Rev.	Date
A	22/11/24
-	-
-	-
-	-
-	-

Niveau 1er

EFS-2024