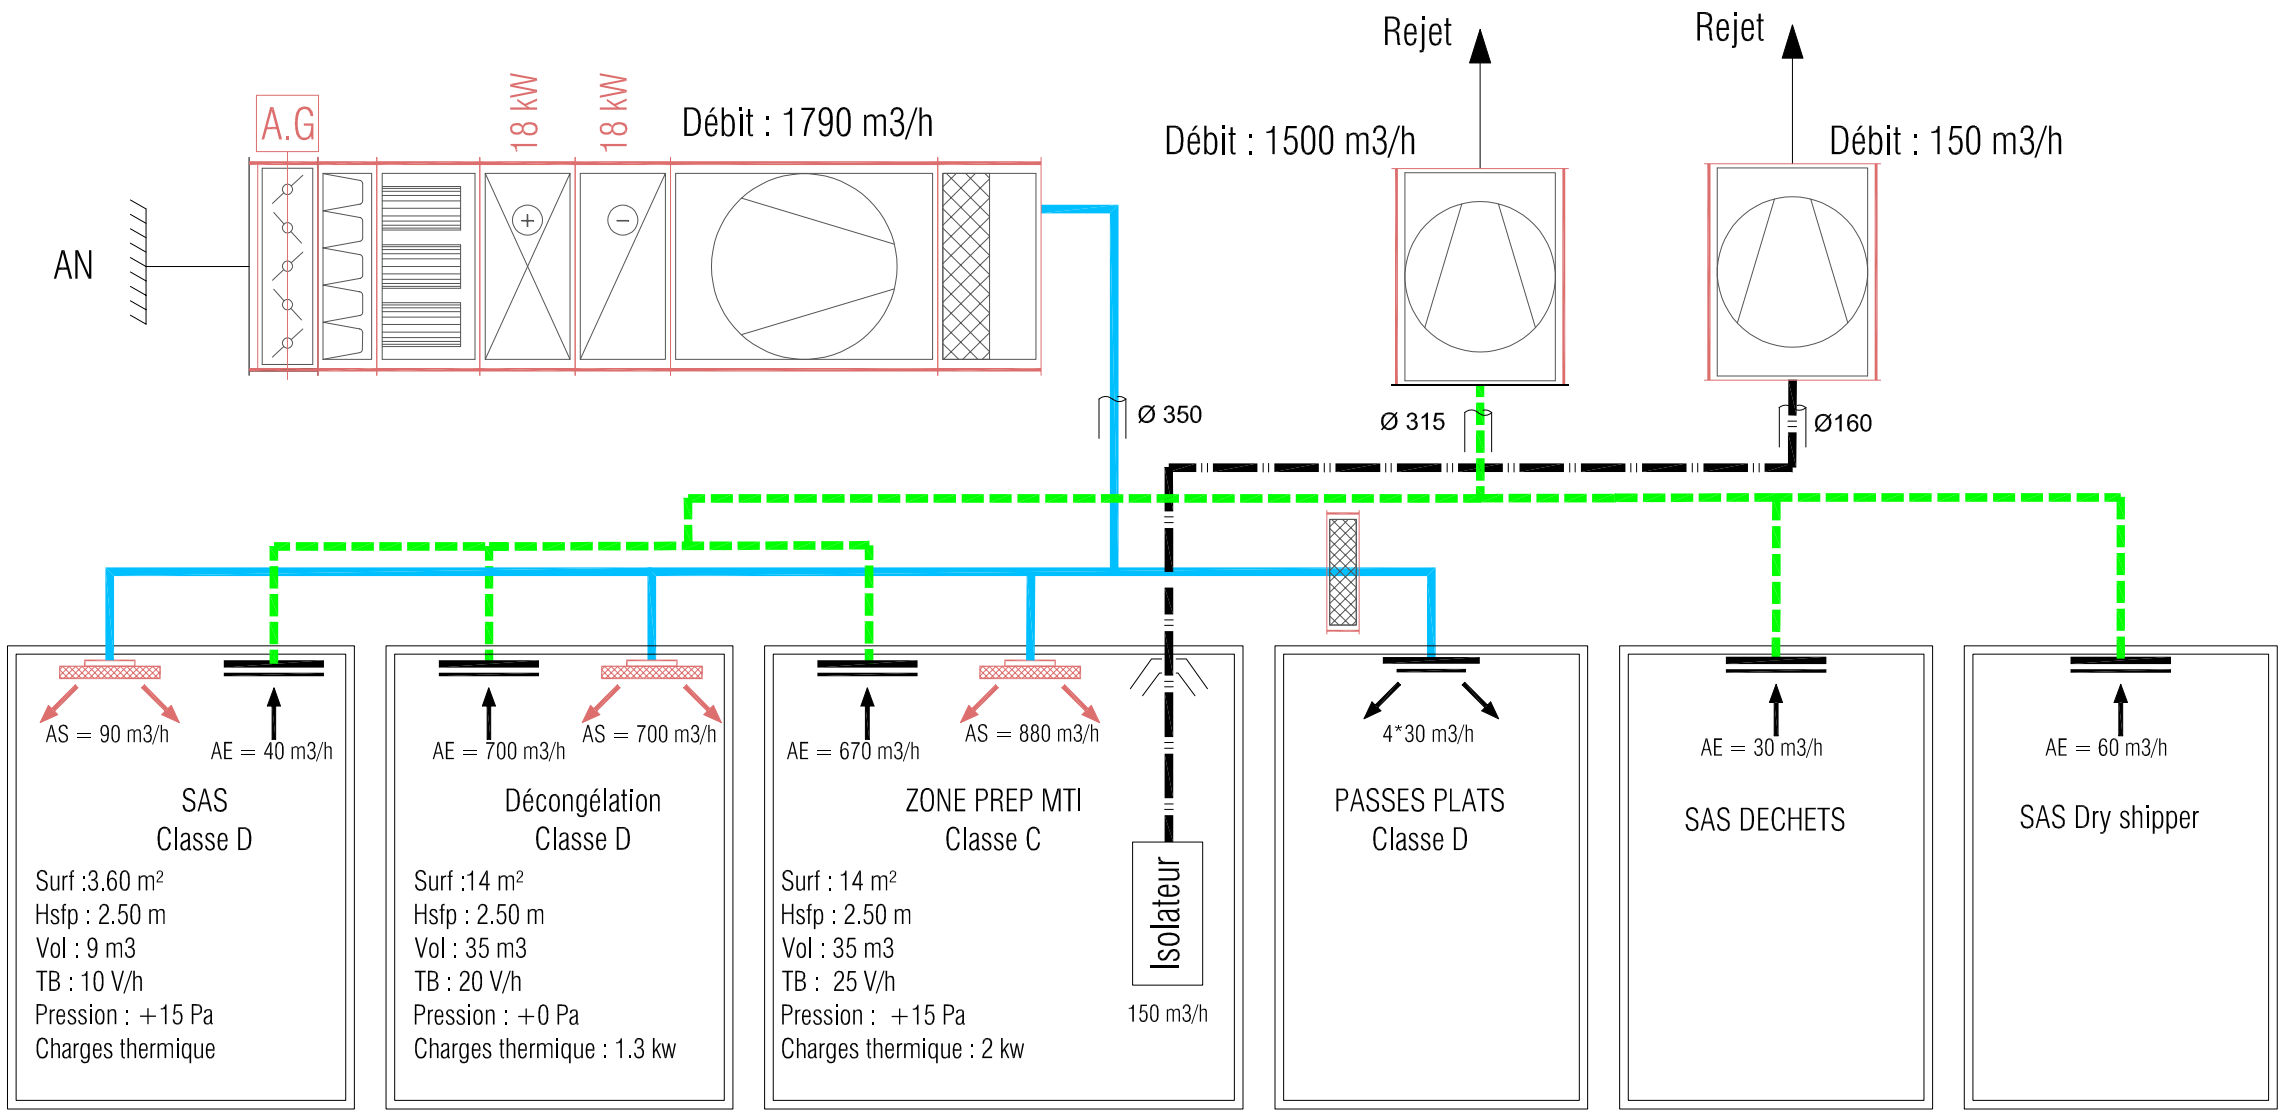

LEGENDE

- Réseau de soufflage
- Réseau de reprise
- Réseau d'extraction
- Caisson filtre terminal H13
- Grille d'extraction ou de reprise
- Diffuseur directionnel
- Filtre - G4
- Batterie à eau glacée en centrale
- Batterie à eau chaude en centrale
- Filtre absolu H10
- Registre anti-gel
- Ventilateur en centrale et extracteur
- Filtre F6
- Cartouche HEPA

AP-HP Sorbonne Université Hôpital Saint Antoine	Aménagement zone MTI au R+2 du bâtiment Robert André	Schéma de principe aéraulique 23/05/25 - Echelle : sans	SC 01	CI-TECH