

Centre hospitalier DUBOIS ÉCOLE D'INFIRMIÈRES  
BRIVE LA GAILLARDE 19 CORREZE


## PROJET D'AGRANDISSEMENT

georges JEAN architecte d p l g Brive


F A S A D E S

Echelles	2 c.m.d.m	A	GEORGES JEAN
A. P.		B	LEBOUTIER
P. C.		C	DIPLOME PAR LE GOUVERNEMENT
EX.	2 OCTOBRE 1972	D	DEPARTEMENT
Dessinateur		E	RESIDENT A L'ON. COMMUNITE

16. 24.10.01 at 02 09 110 CCP Linings 742-85

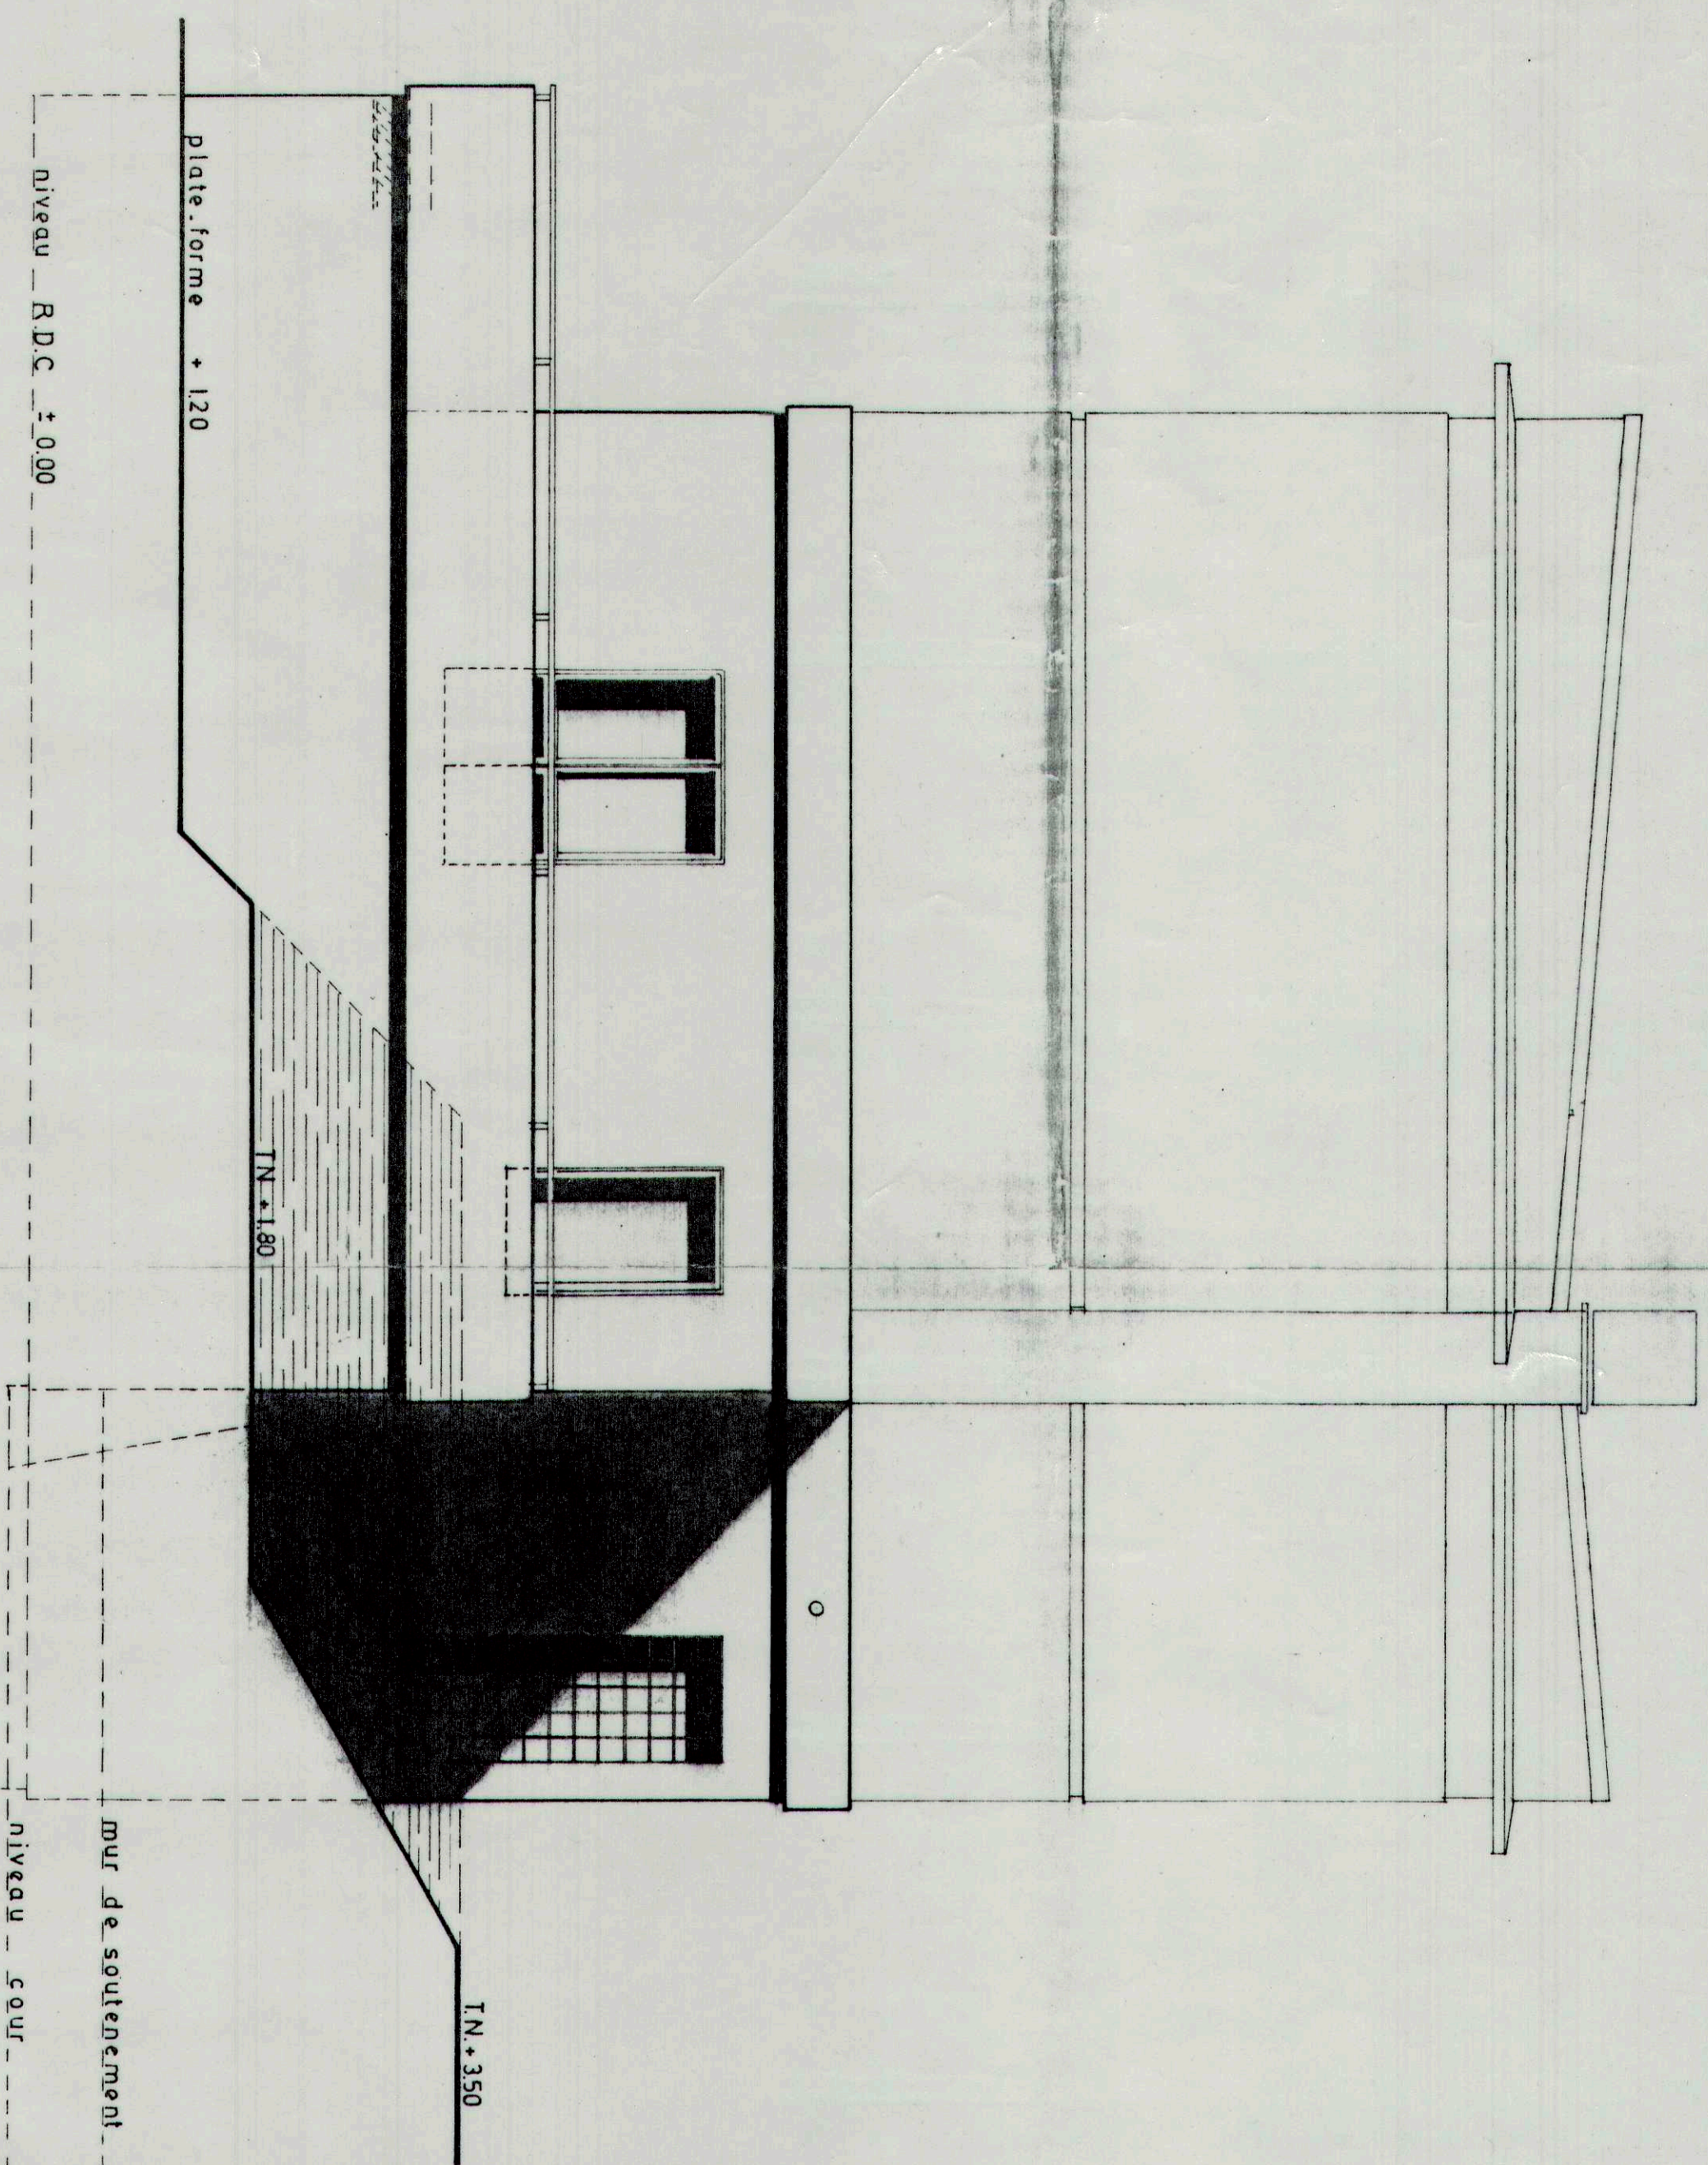


FAÇADE EST

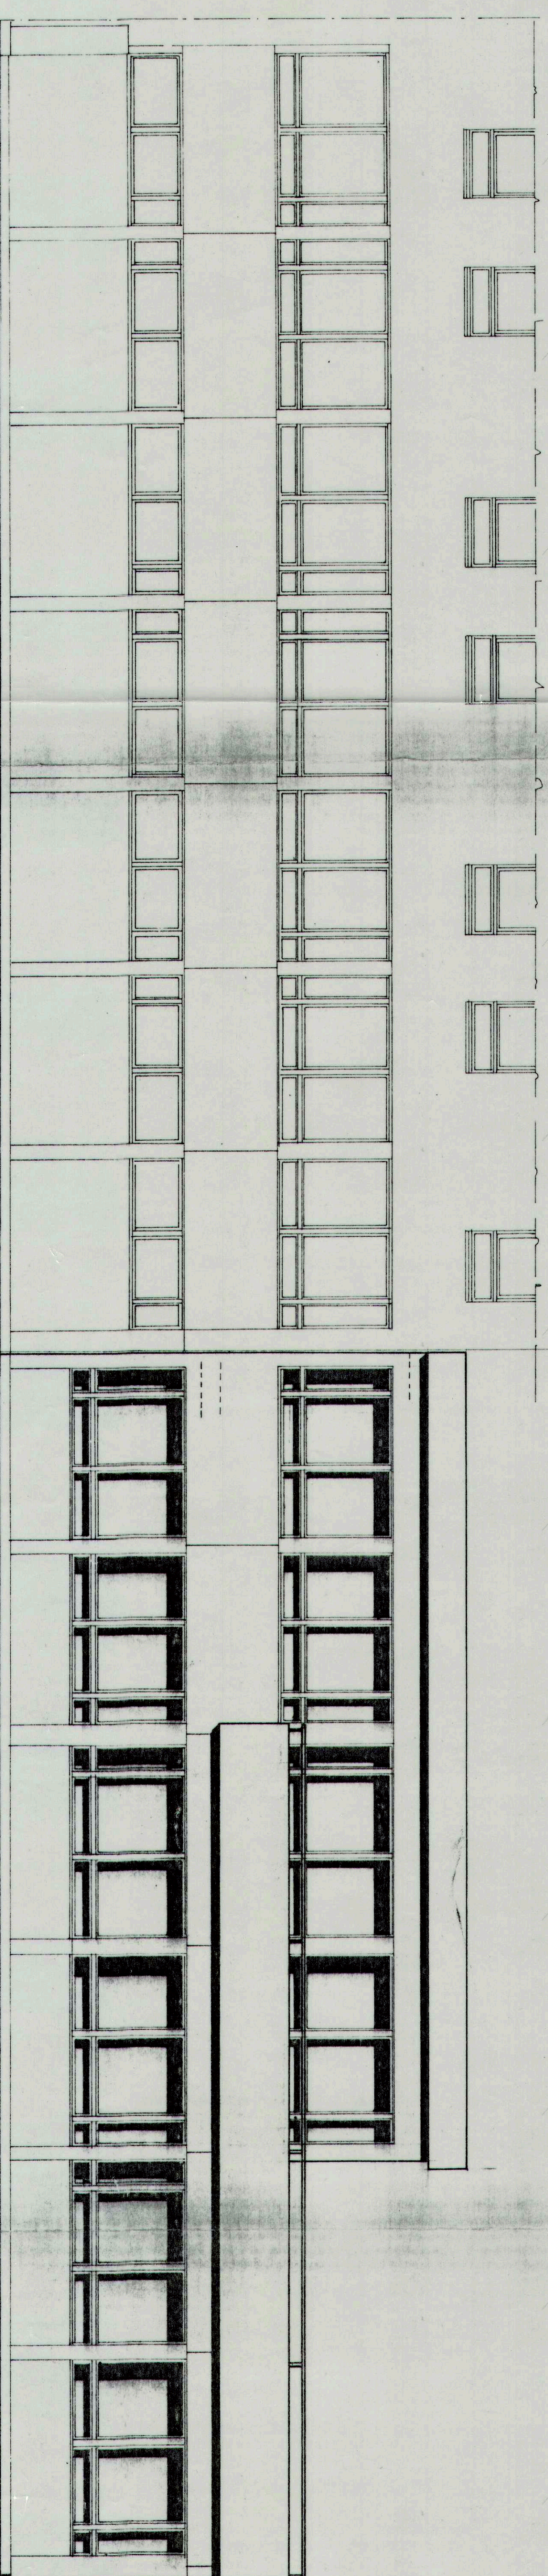

FACADE SUD

PARTIE EXISTANTE

PARTIE A (CONSTRUIRE)

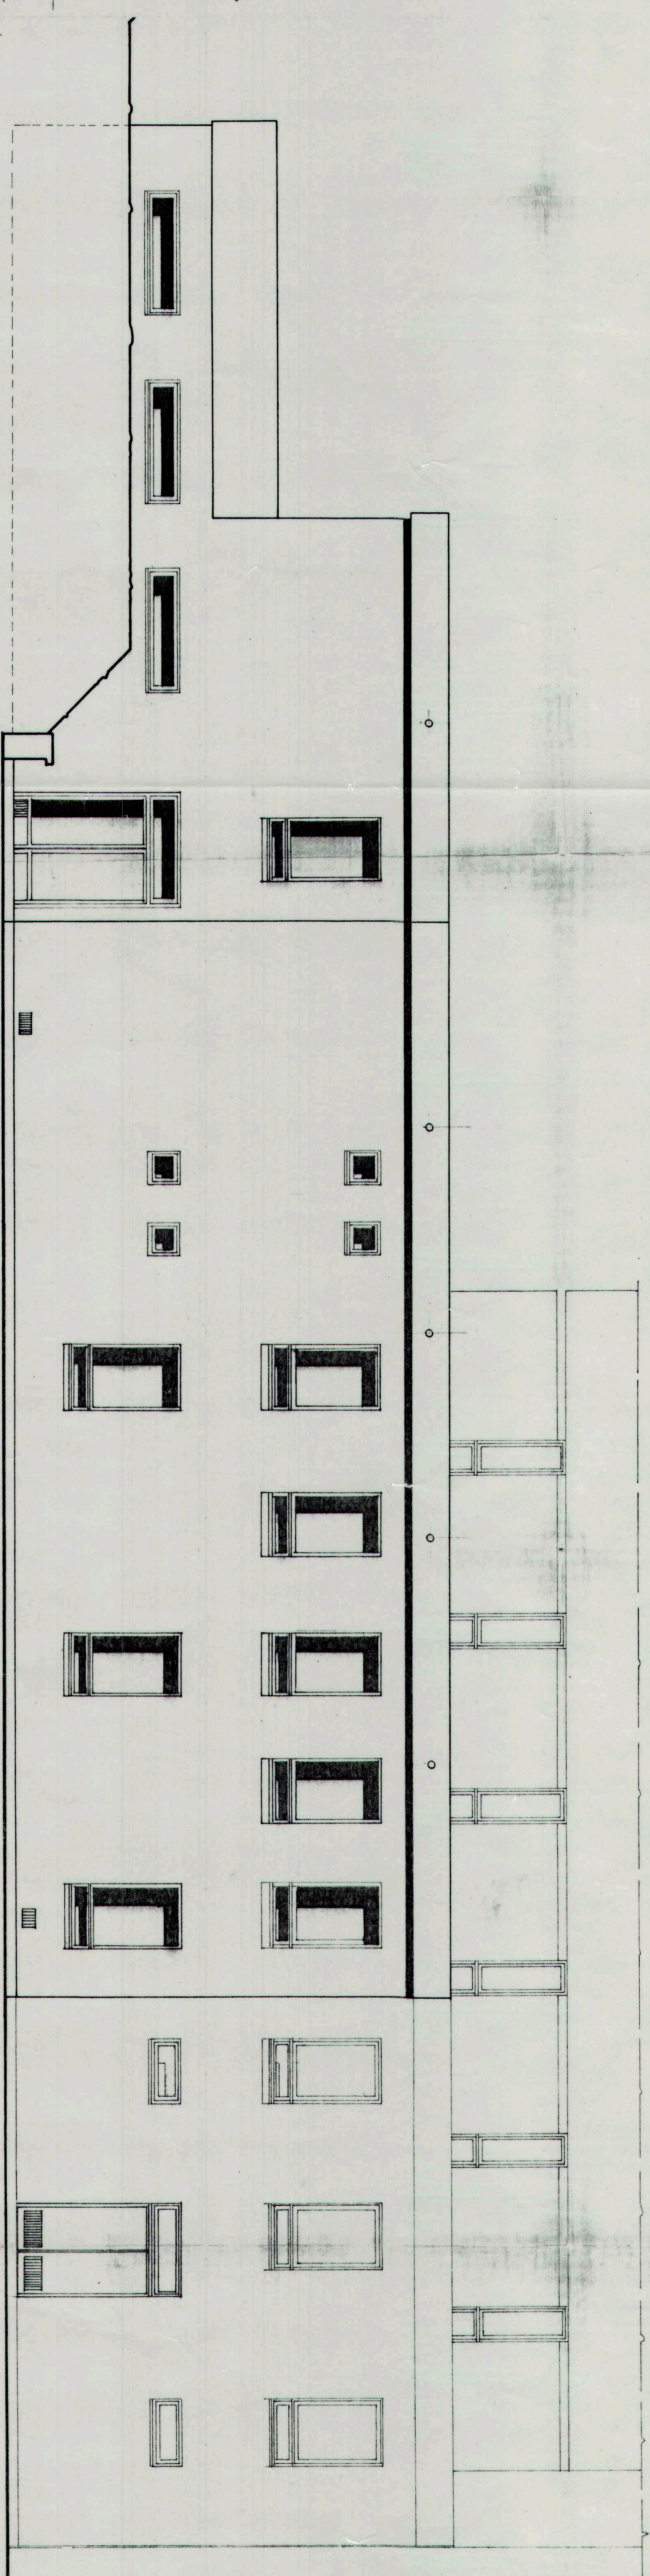

FAÇADE NORD

PART I E A

# CONTENTS

PARTIE

EXISTANTE