


Gendarmerie de Rivière Salée

Bâtiment - Garages et Logements gendarmes Adjoints - Etage

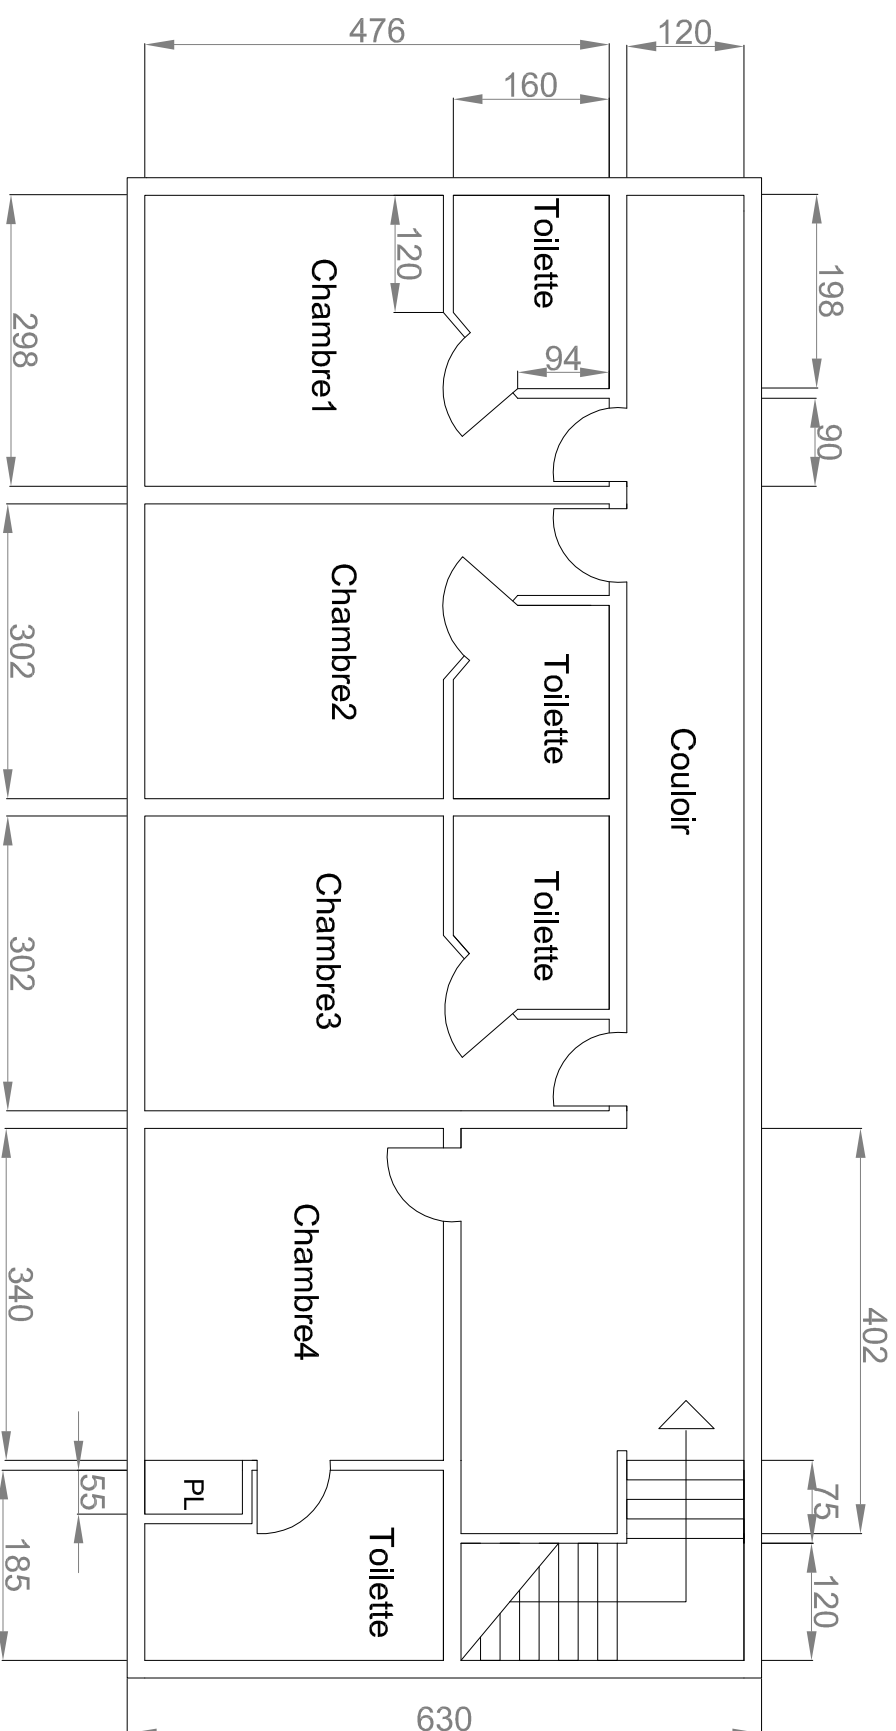

Croquis de distribution des locaux
Côtes intérieures des locaux (hors cloisons)

1 unité = 1 cm