


Gendarmerie de Rivière Pilote

Bâtiment n°001 - Immeuble d'habitation - RdC

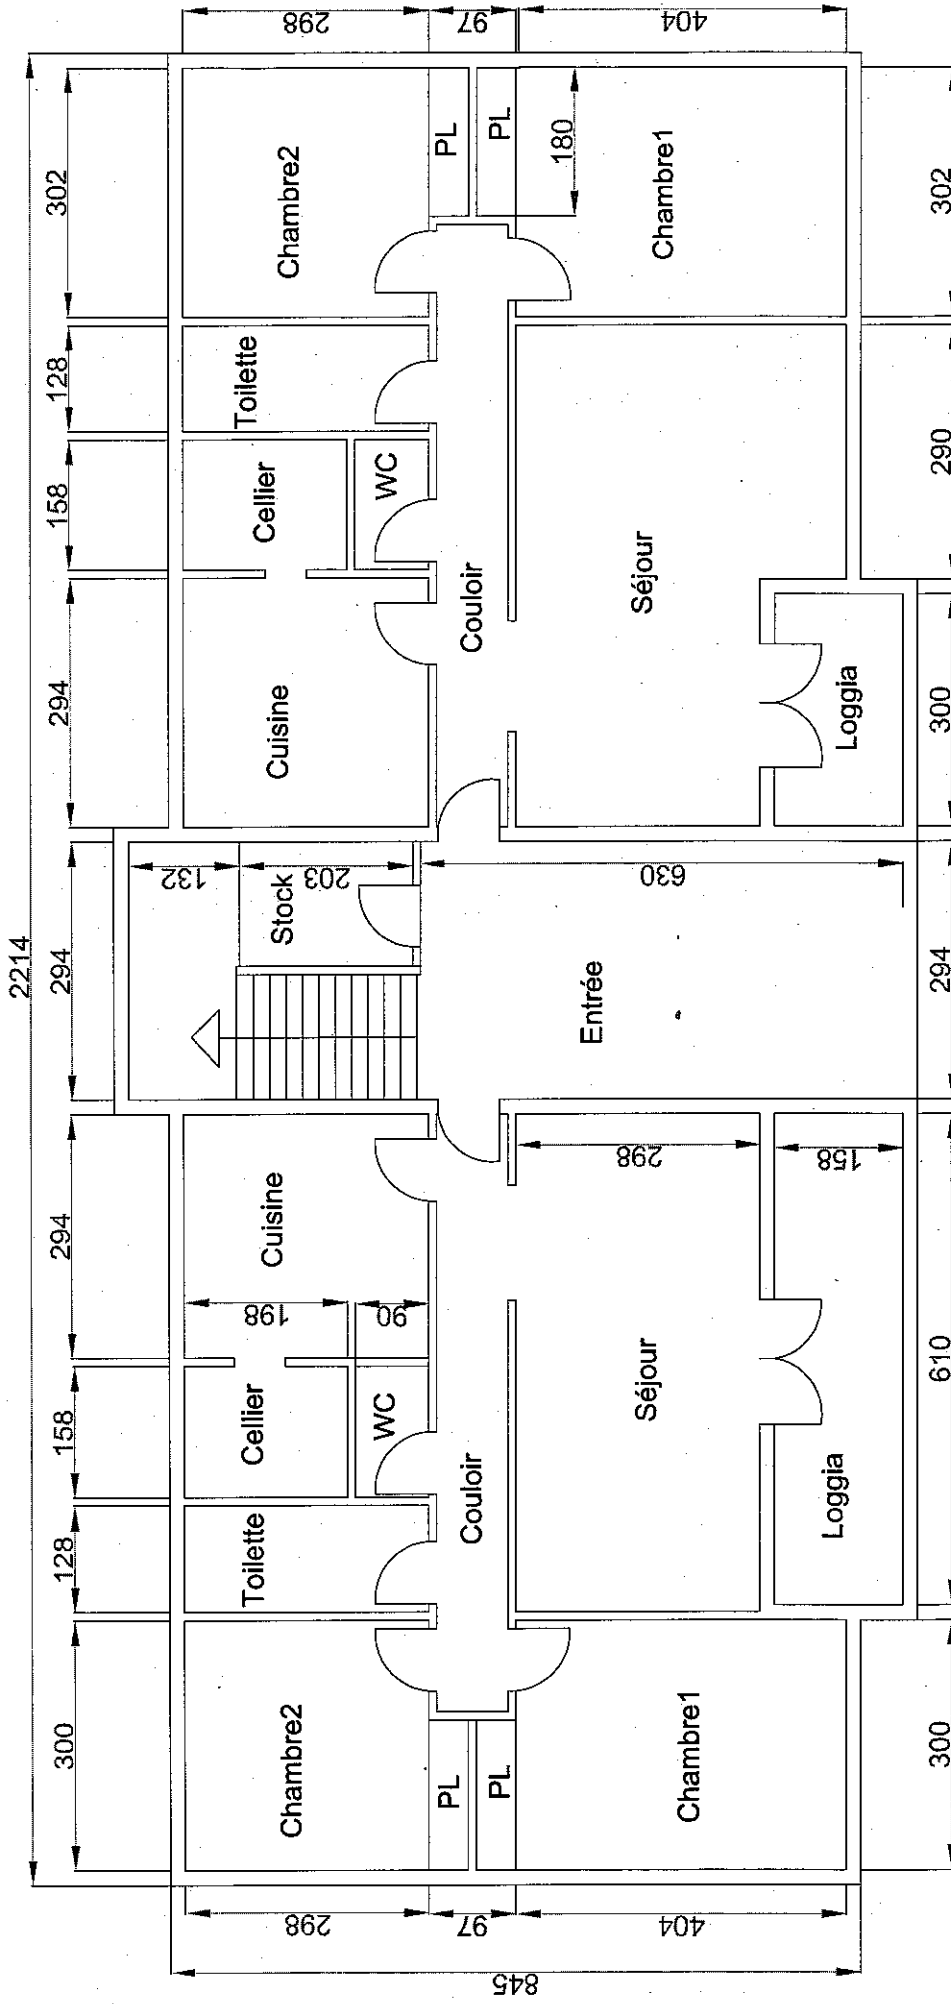

Croquis de distribution des locaux
Côtés intérieurs des locaux (hors cloisons)
1 unité = 1 cm


Etabli par: DEAL Martinique
Unité Bâtiment Durable

Date: Juillet 2012

N°2

Gendarmerie de Rivière Pilote

Bâtiment n°001 - Immeuble d'habitation - 1er et 2ème étages

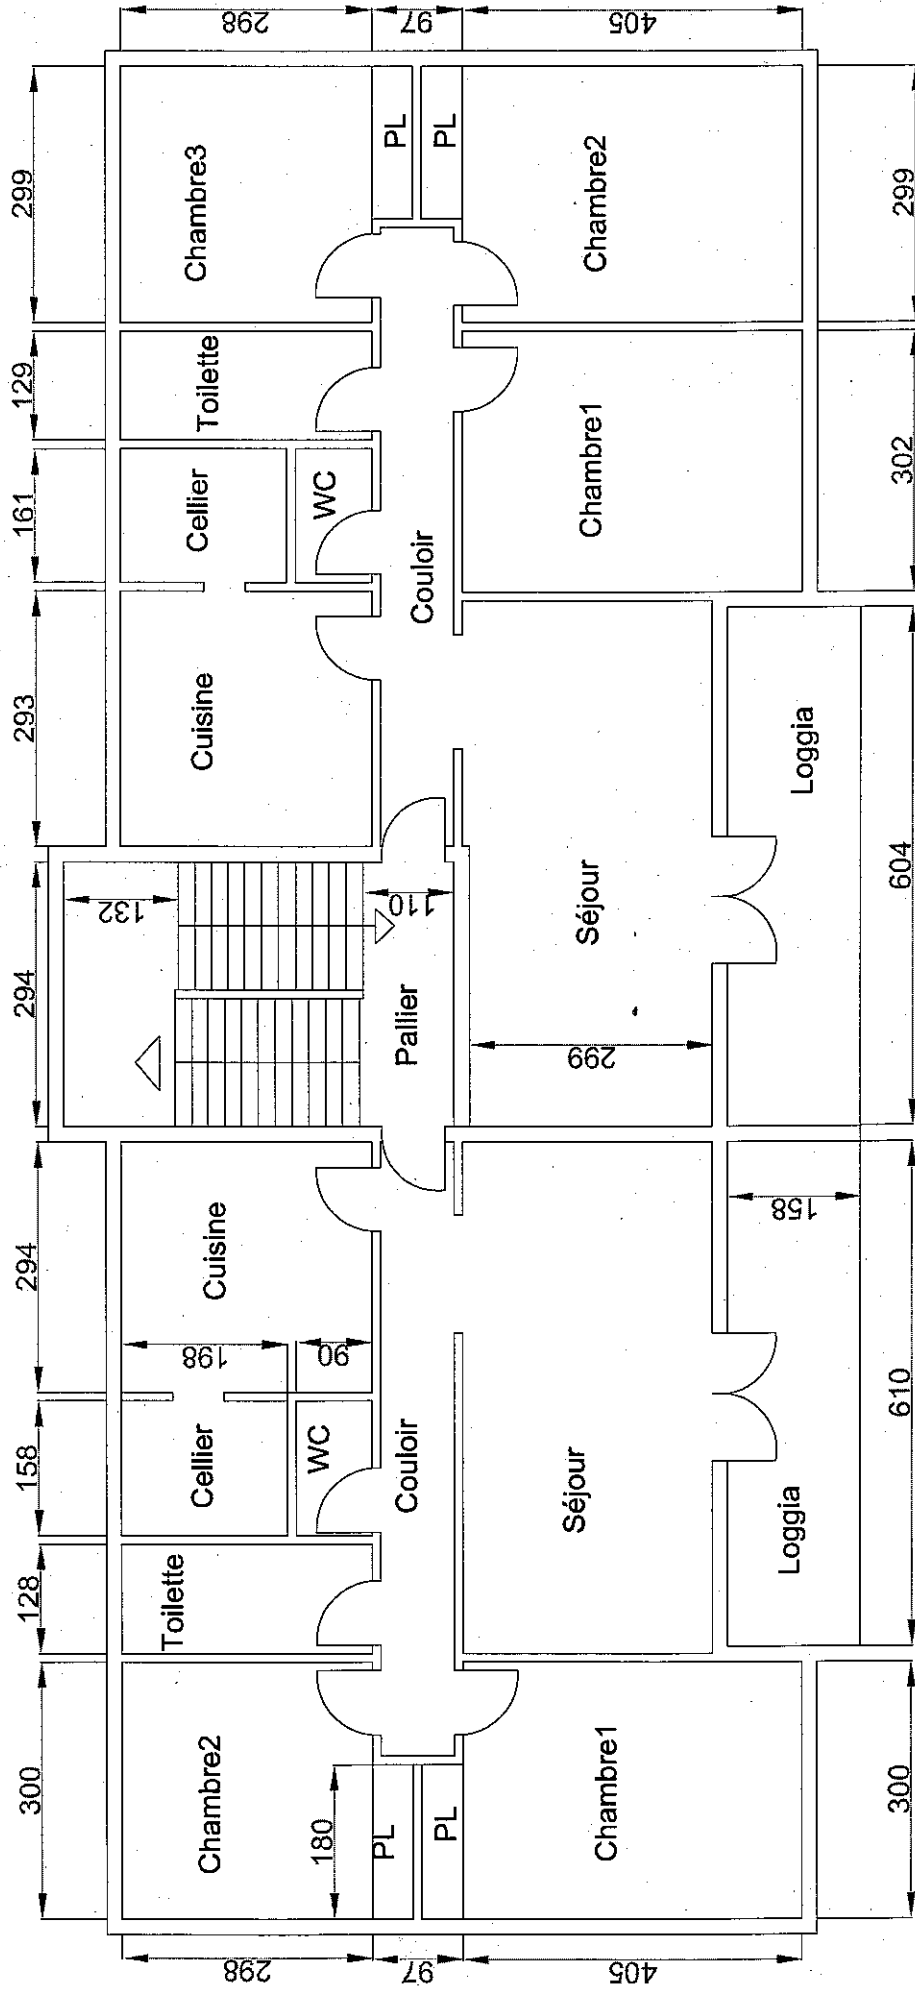

Croquis de distribution des locaux
Côtes intérieures des locaux (hors cloisons)
1 unité = 1 cm

Etabli par: DEAL Martinique
Unité Bâtiment Durable

Date: Juillet 2012