


GENDARMERIE DES TROIS ILETS

Bâtiment N°02 - 2 logements

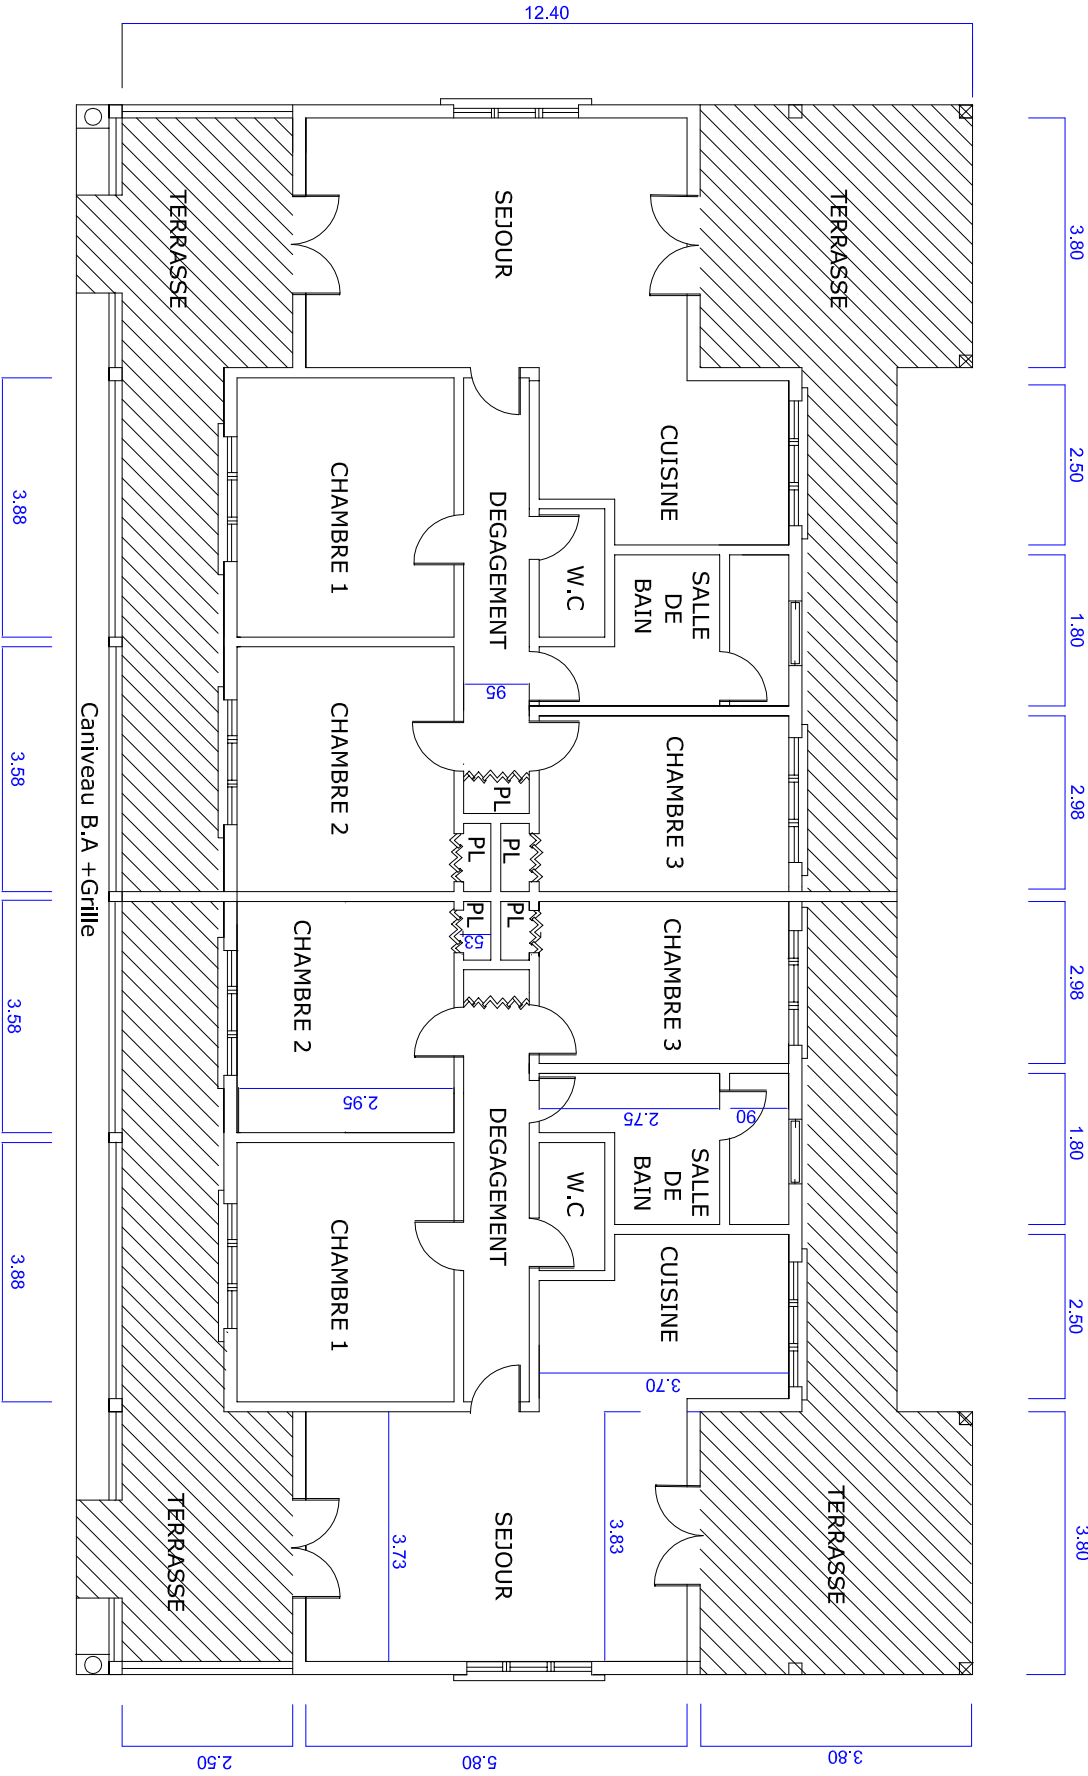

Croquis de distribution des locaux
Côtes intérieures des locaux (hors cloisons) en mètres
Unité Bâtiment Durable
Etabli par: DEAL Martinique Date: Juillet 2012