


branchée à la pompe par mastic marse-rouge-gris sur toute la long. de la barette

barette en tôle plée alu 15/10 long. 5.800  
fix. par vis inox T.C.B. n° 6/15.5 tout les 500 mm env.

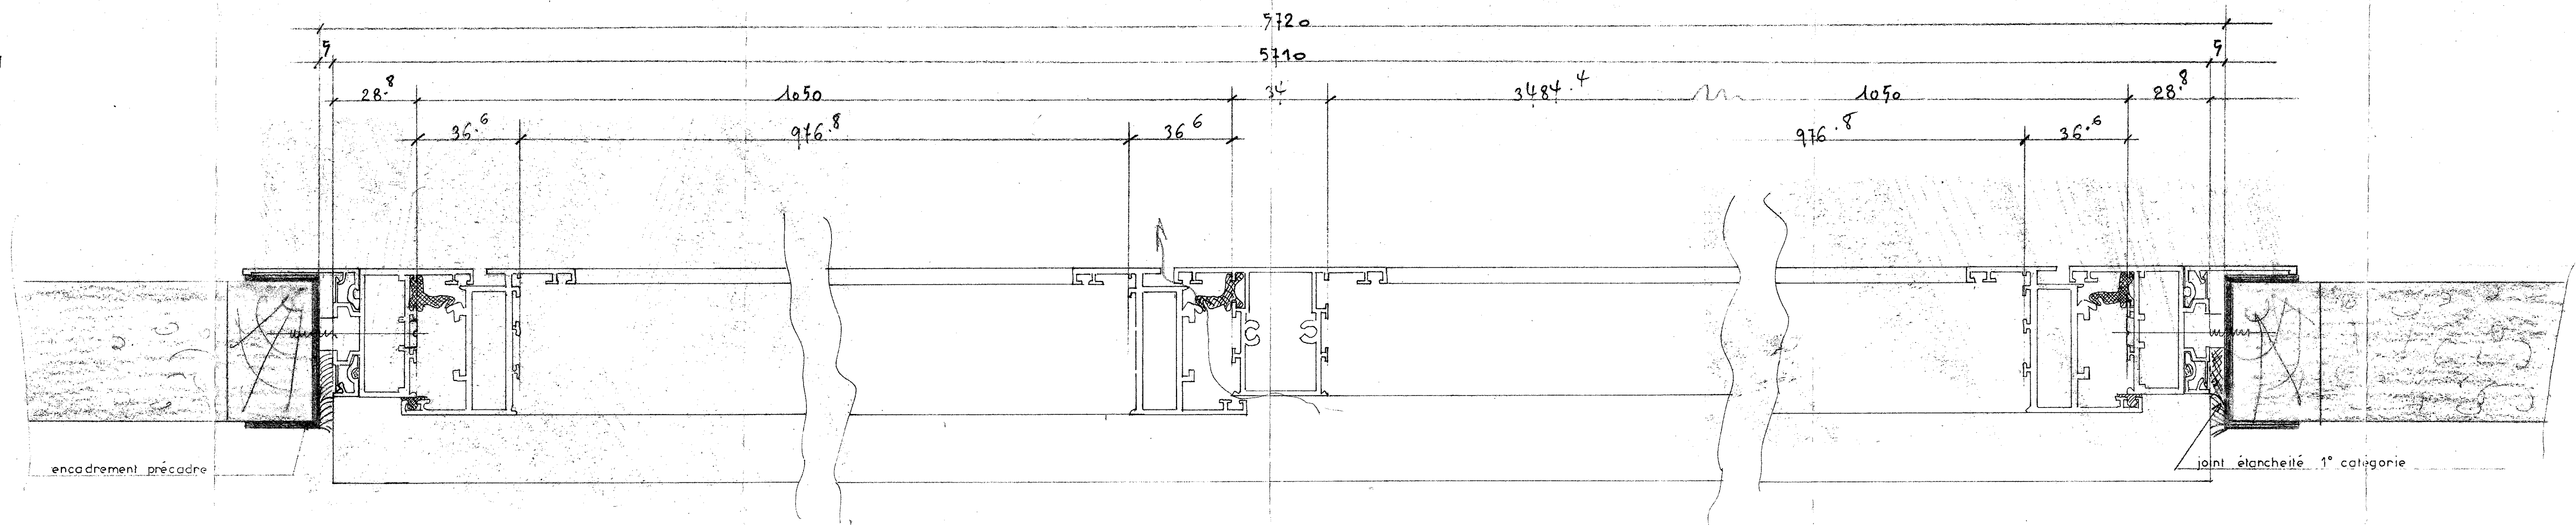

COUPE HORIZONTALE: 1\_1


EXTERIEUR

- 48 - caoutchouc pour 132 - 803 - 990.440  
48 - angles inox int. vitrage 900.381  
24 - " " ext. ouvrant 900.382  
96 - servin réglable 990.106  
6 - panneaux droite 990.776  
6 - " gauche 990.674  
25 m.l. joint caoutchouc batt. int. 901.775  
24 - " " égale 901.863  
25 m.l. " " batt. ext. 900.666  
82 m.l. " " 2 P ext. 902.161  
48 - Vis inox T.C.B. n° 10/38 fix. usults 990.300  
96 - Vis inox " n° 10/50 fix. usults  
72 - Vis inox " n° 6/15.5 fix. barette  
12 - lampes de limitation d'ouverture 990.827 (Avoir.)
- 17 - caoutchouc marse-rouge-gris  
44 - " silicone vitrage  
6 - commandes ouvrant par tirer-lâcher  
commandes usultes et fusibles thermique  
(poignée tirer-lâcher avec cable v.h. et  
montre-poussoir 2 effecteurs amortisseurs  
par ouvrant.)

chassis réalisés en profilés "HUECK"  
série A 70 aluminium teinte argent satiné


ELEVATION EXT. J<sup>o</sup> 4

à exécuter 3 chassis J<sup>o</sup> dessin fixes

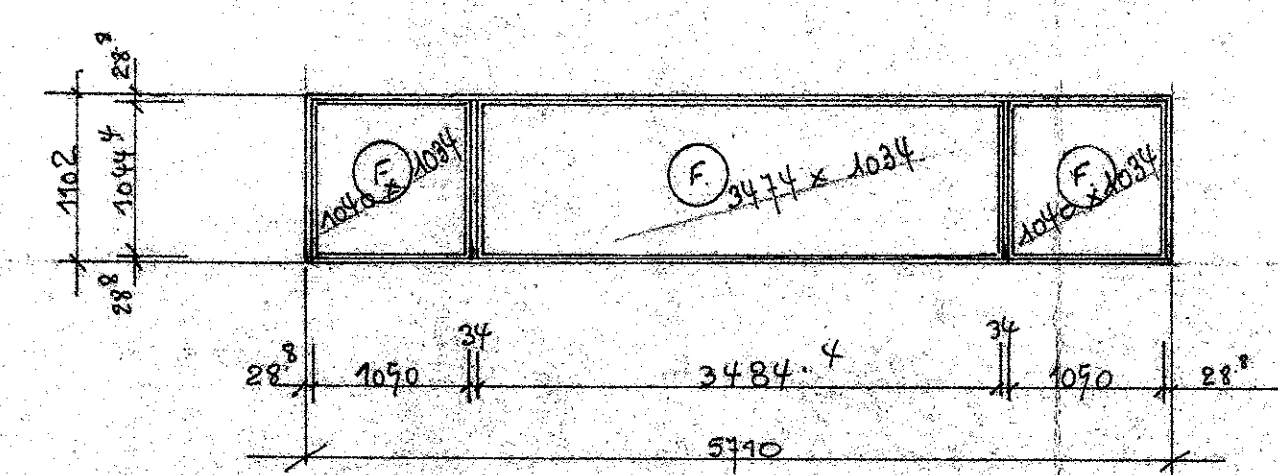

COUPE VERTICALE: 2\_2

IMPLANTATION DES TRAPPES SUR LANTERNAUX

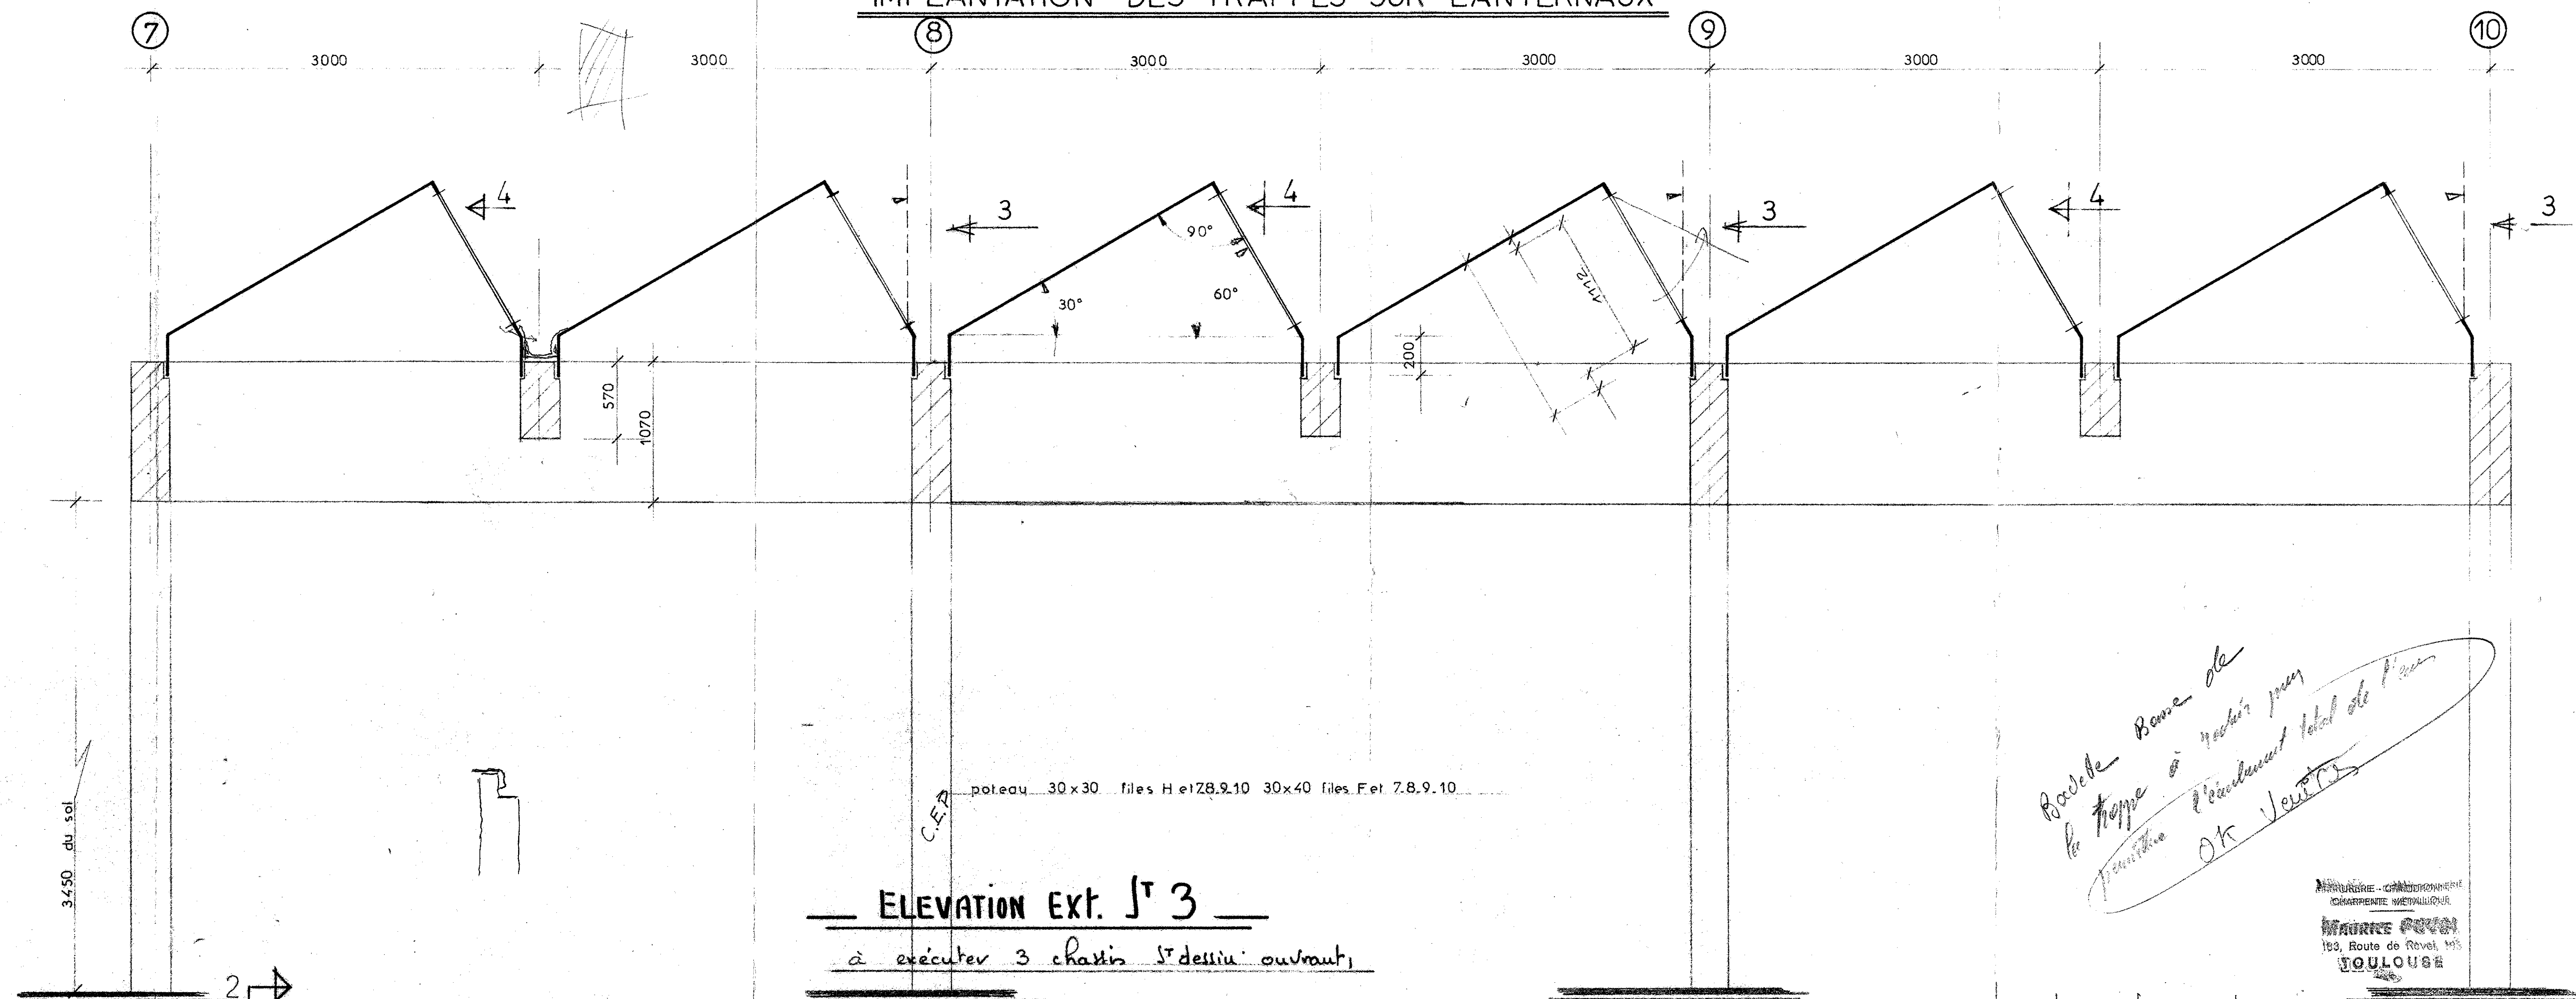

ELEVATION EXT. J<sup>o</sup> 3

à exécuter 3 chassis J<sup>o</sup> dessin ouvrant

Boîte Boite de  
la Trappe à l'extérieur pour  
l'installation d'un  
OT (voir)

CONSTRUCTIONS METALLIQUES  
ALBI  
153, Route de Revel, 31100  
TOULOUSE

Indice	Date	Signature	Nature des modifications
C	1-5-78		modifications profils etués à pour côté
B	11-10-78		annule plans précédents

Direction de la météorologie  
31.300 TOULOUSE

TRAPPES DE DESENFUMAGE  
SUR LANTERNAUX

CONSTRUCTIONS METALLIQUES  
**LIMOUZY**  
50 rue Alfred Monestier 81 ALBI 81063 56.78.00 Tél. 53.571

Dessiné: *[Signature]* Echelle: 1/25  
Date: 11-10-1978 Indices: B/C

9390\_S-18