

LEGENDE	
	NAISSANCE EP
	EXTRACTEUR
	TROP PLEIN
	DESENFUMAGE
	ACROTERE h1.20m AVEC COUVERTINES
	PLOT BETON
	COFFRET ELECTRIQUE
	BRISSE SOLEIL
	CHEMIN DE CABLE

Réfection des étanchéités du restaurant d'entreprise
du météopôle de Toulouse

42 Av. Gaspard Coriolis
31100 Toulouse



Météo France
Météo France
10 Avenue de la République
31000 Toulouse
Tél : 05 71 11 56 46
www.meteo.fr

INDICE	DATE	MODIFICATIONS	DESSIN	CONTROLE
Ø	25/04/2025	Première émission	TMO	KFO
V2	12/05/2025	Modifications - Compléments	RGO	KFO

EXISTANT

Niveau Toulouse



ARRO Ingénierie
8 Avenue des Triboullières
31000 Toulouse
Tél : 05 71 11 56 46
contact@arro-ing.fr


PROJET


DCE

1/4

REVUE	DATE	LIT	TCE	REVIS	V2	ECHELLE	1/100e	FORMAT	A0	DATE	12/05/2025	DESIN	TMO
-------	------	-----	-----	-------	----	---------	--------	--------	----	------	------------	-------	-----

CE PLAN EST PROPRIETE DE ARRO INGENIERIE. TOUTE REPRODUCTION OU DIVULGATION EST INTERDITE SANS ACCORD ECRIT

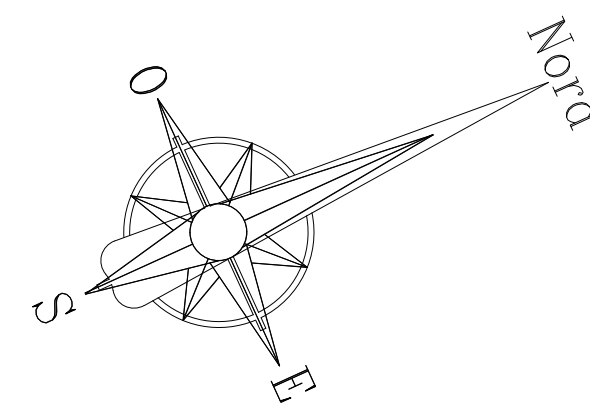

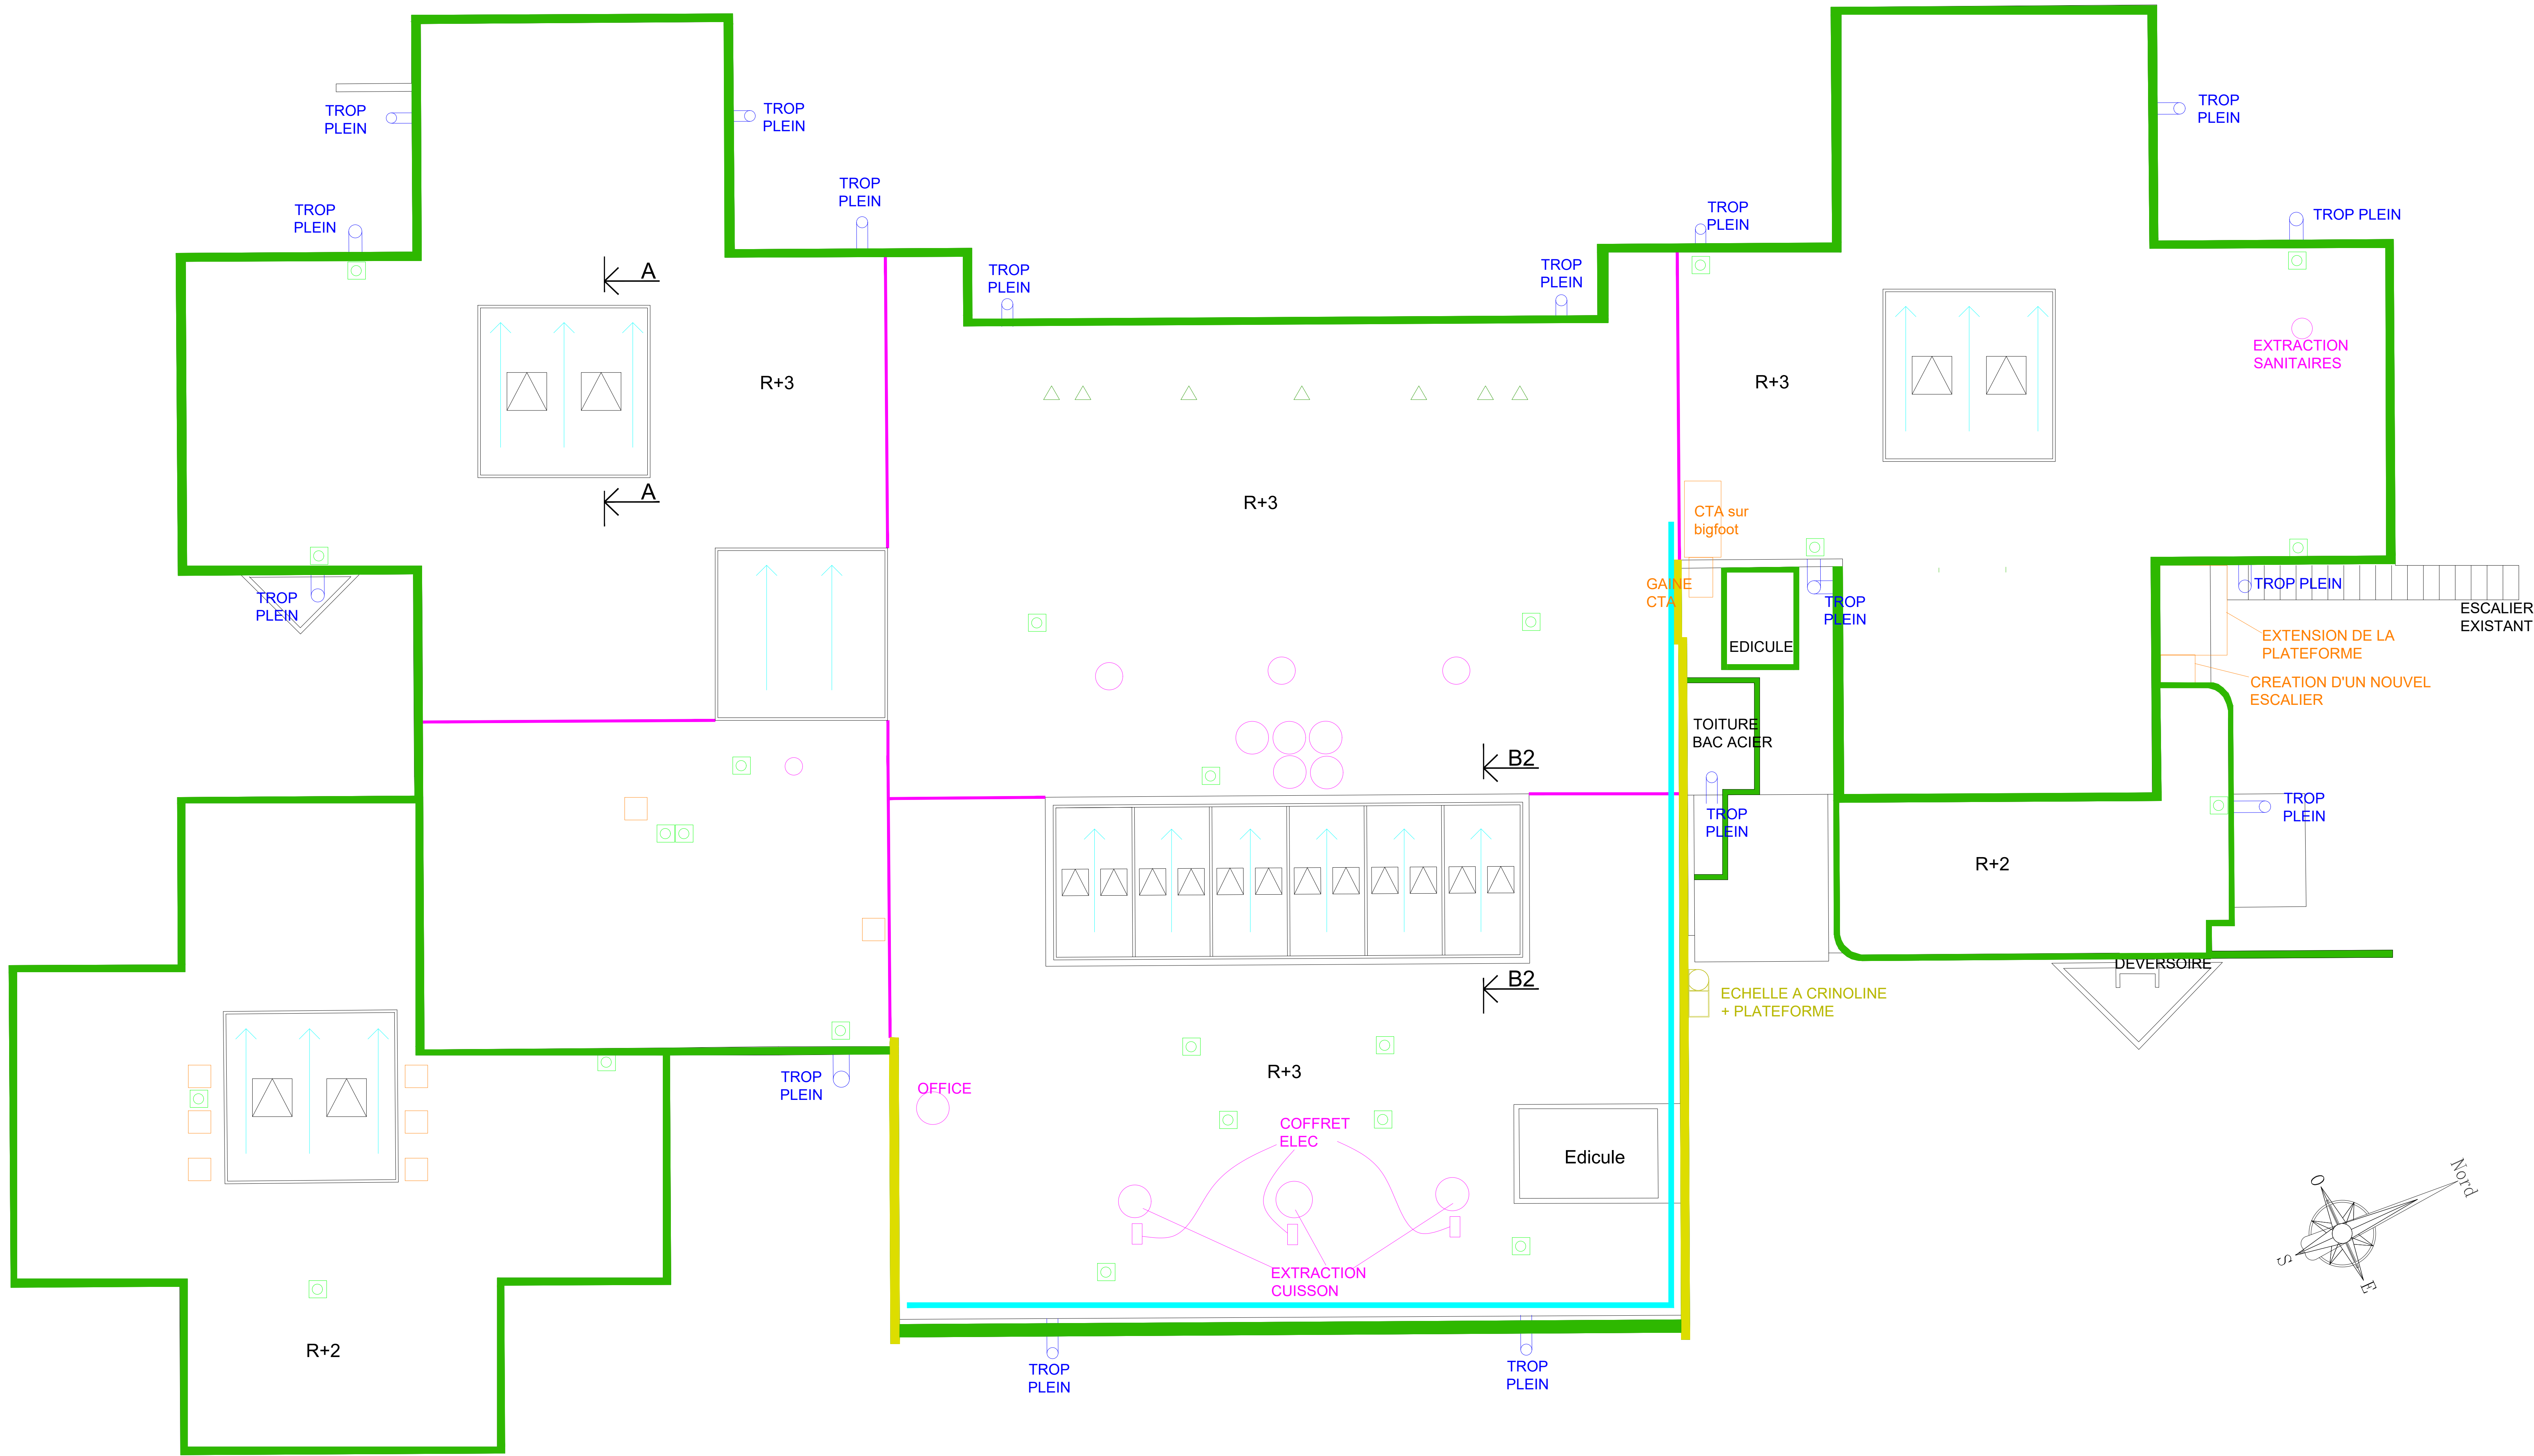

LEGENDE	
	NAISSANCE EP
	EXTRACTEUR
	TROP PLEIN / ECOULEMENT
	DESENFUMAGE
	ACROTERE h1.20m AVEC COUVERTINES
	COUVERTINES
	COUVERTINES AVEC JOINT DE DILATATION
	PLOT BETON
	COFFRET ELECTRIQUE
	CHEMIN DE CABLE
	ECHELLE A CRINOLINE + PLATEFORME

Réfection des étanchéités du restaurant d'entreprise
du météopôle de Toulouse

42 Av. Gaspard Coriolis
31100 Toulouse



INDICE	DATE	MODIFICATIONS	DESSIN	CONTROLE
Ø	25/04/2025	Première émission	TMO	KFO
V2	12/05/2025	Modifications - Compléments	RGO	KFO

PROJET

Niveau Toiture

	ARRO Ingénierie 8 Avenue des Tribaudines 31000 Toulouse 09-75-11-56-66 contact@arro-ing.fr		PROJET	FEUILLE
	DCE			3/4

25006	TCE	V2	1/100e	A0	12/05/2025	TMO
-------	-----	----	--------	----	------------	-----

CE PLAN EST PROPRIETE DE ARRO INGENIERIE. TOUTE REPRODUCTION OU DIVULGATION EST INTERDITE SANS ACCORD ECRIT

