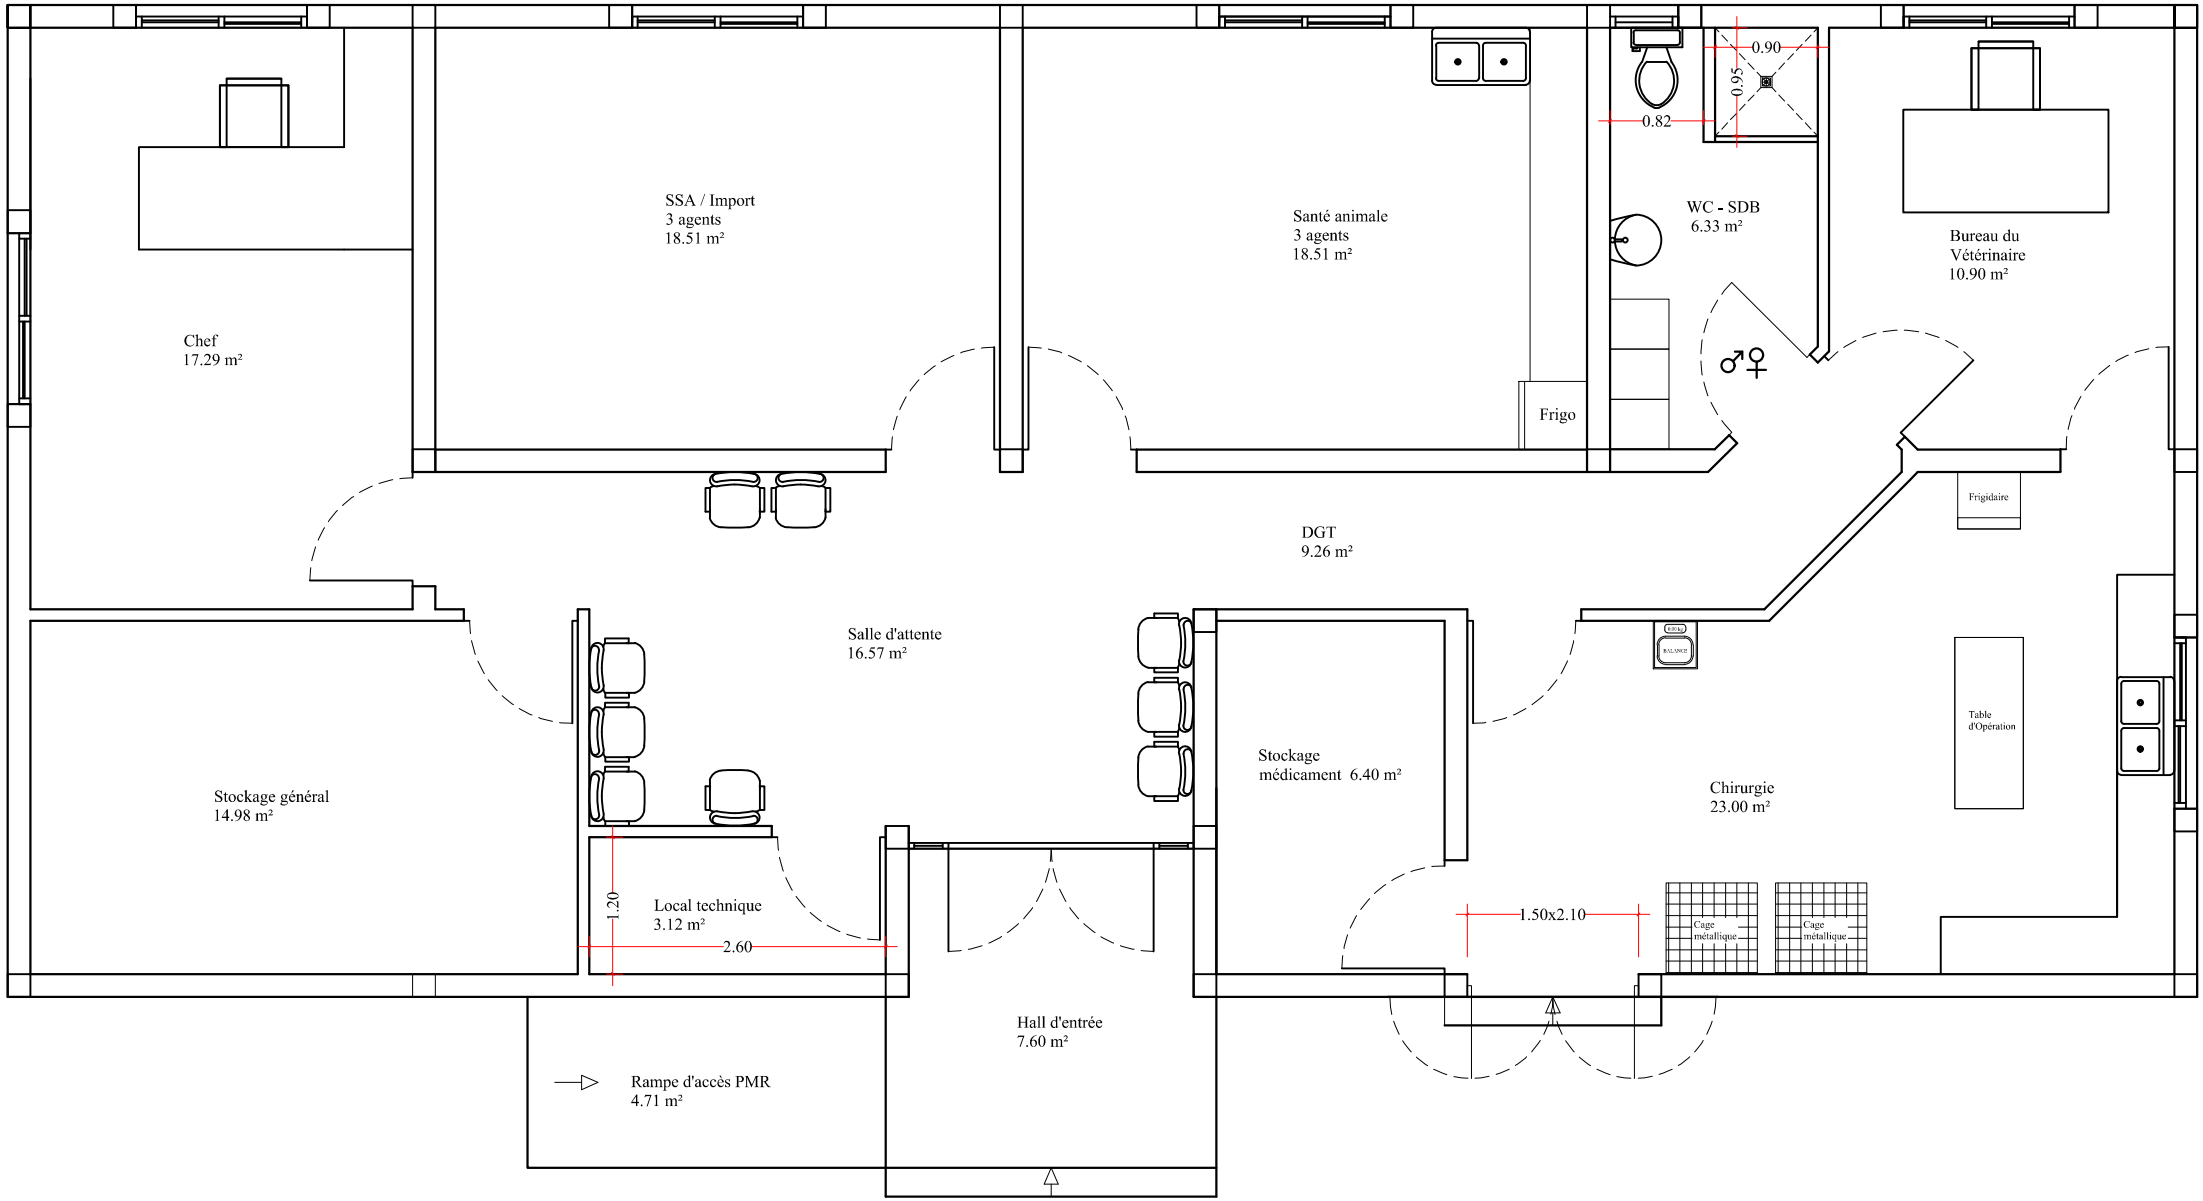
Chef
17.29 m²
SSA / Import
3 agents
18.51 m²
Santé animale
3 agents
18.51 m²
WC - SDB
6.33 m²
Bureau du
Vétérinaire
10.90 m²
Frigo
DGT
9.26 m²
Frigidaire
Salle d'attente
16.57 m²
Stockage général
14.98 m²
Stockage
médicament 6.40 m²
Chirurgie
23.00 m²
Table
d'Opération
Local technique
3.12 m²
Hall d'entrée
7.60 m²
Rampe d'accès PMR
4.71 m²
Cage
métallique
Cage
métallique
0.90
0.95
0.82
1.20
2.60
1.50x2.10