

Liste des feuillets	
Feuillet	Titre des feuillets
1	Page de garde
2	NIVEAU -1
3	NIVEAU R00
4	NIVEAU M0
5	NIVEAU R01
6	NIVEAU R02
7	NIVEAU T0






1 quai de Tourville - BP 13522  
44035 Nantes

MISE EN PLACE D’UNE GTC POUR LE BÂTIMENT ISITEM  
SUR LE SITE DE LA CHANTRERIE





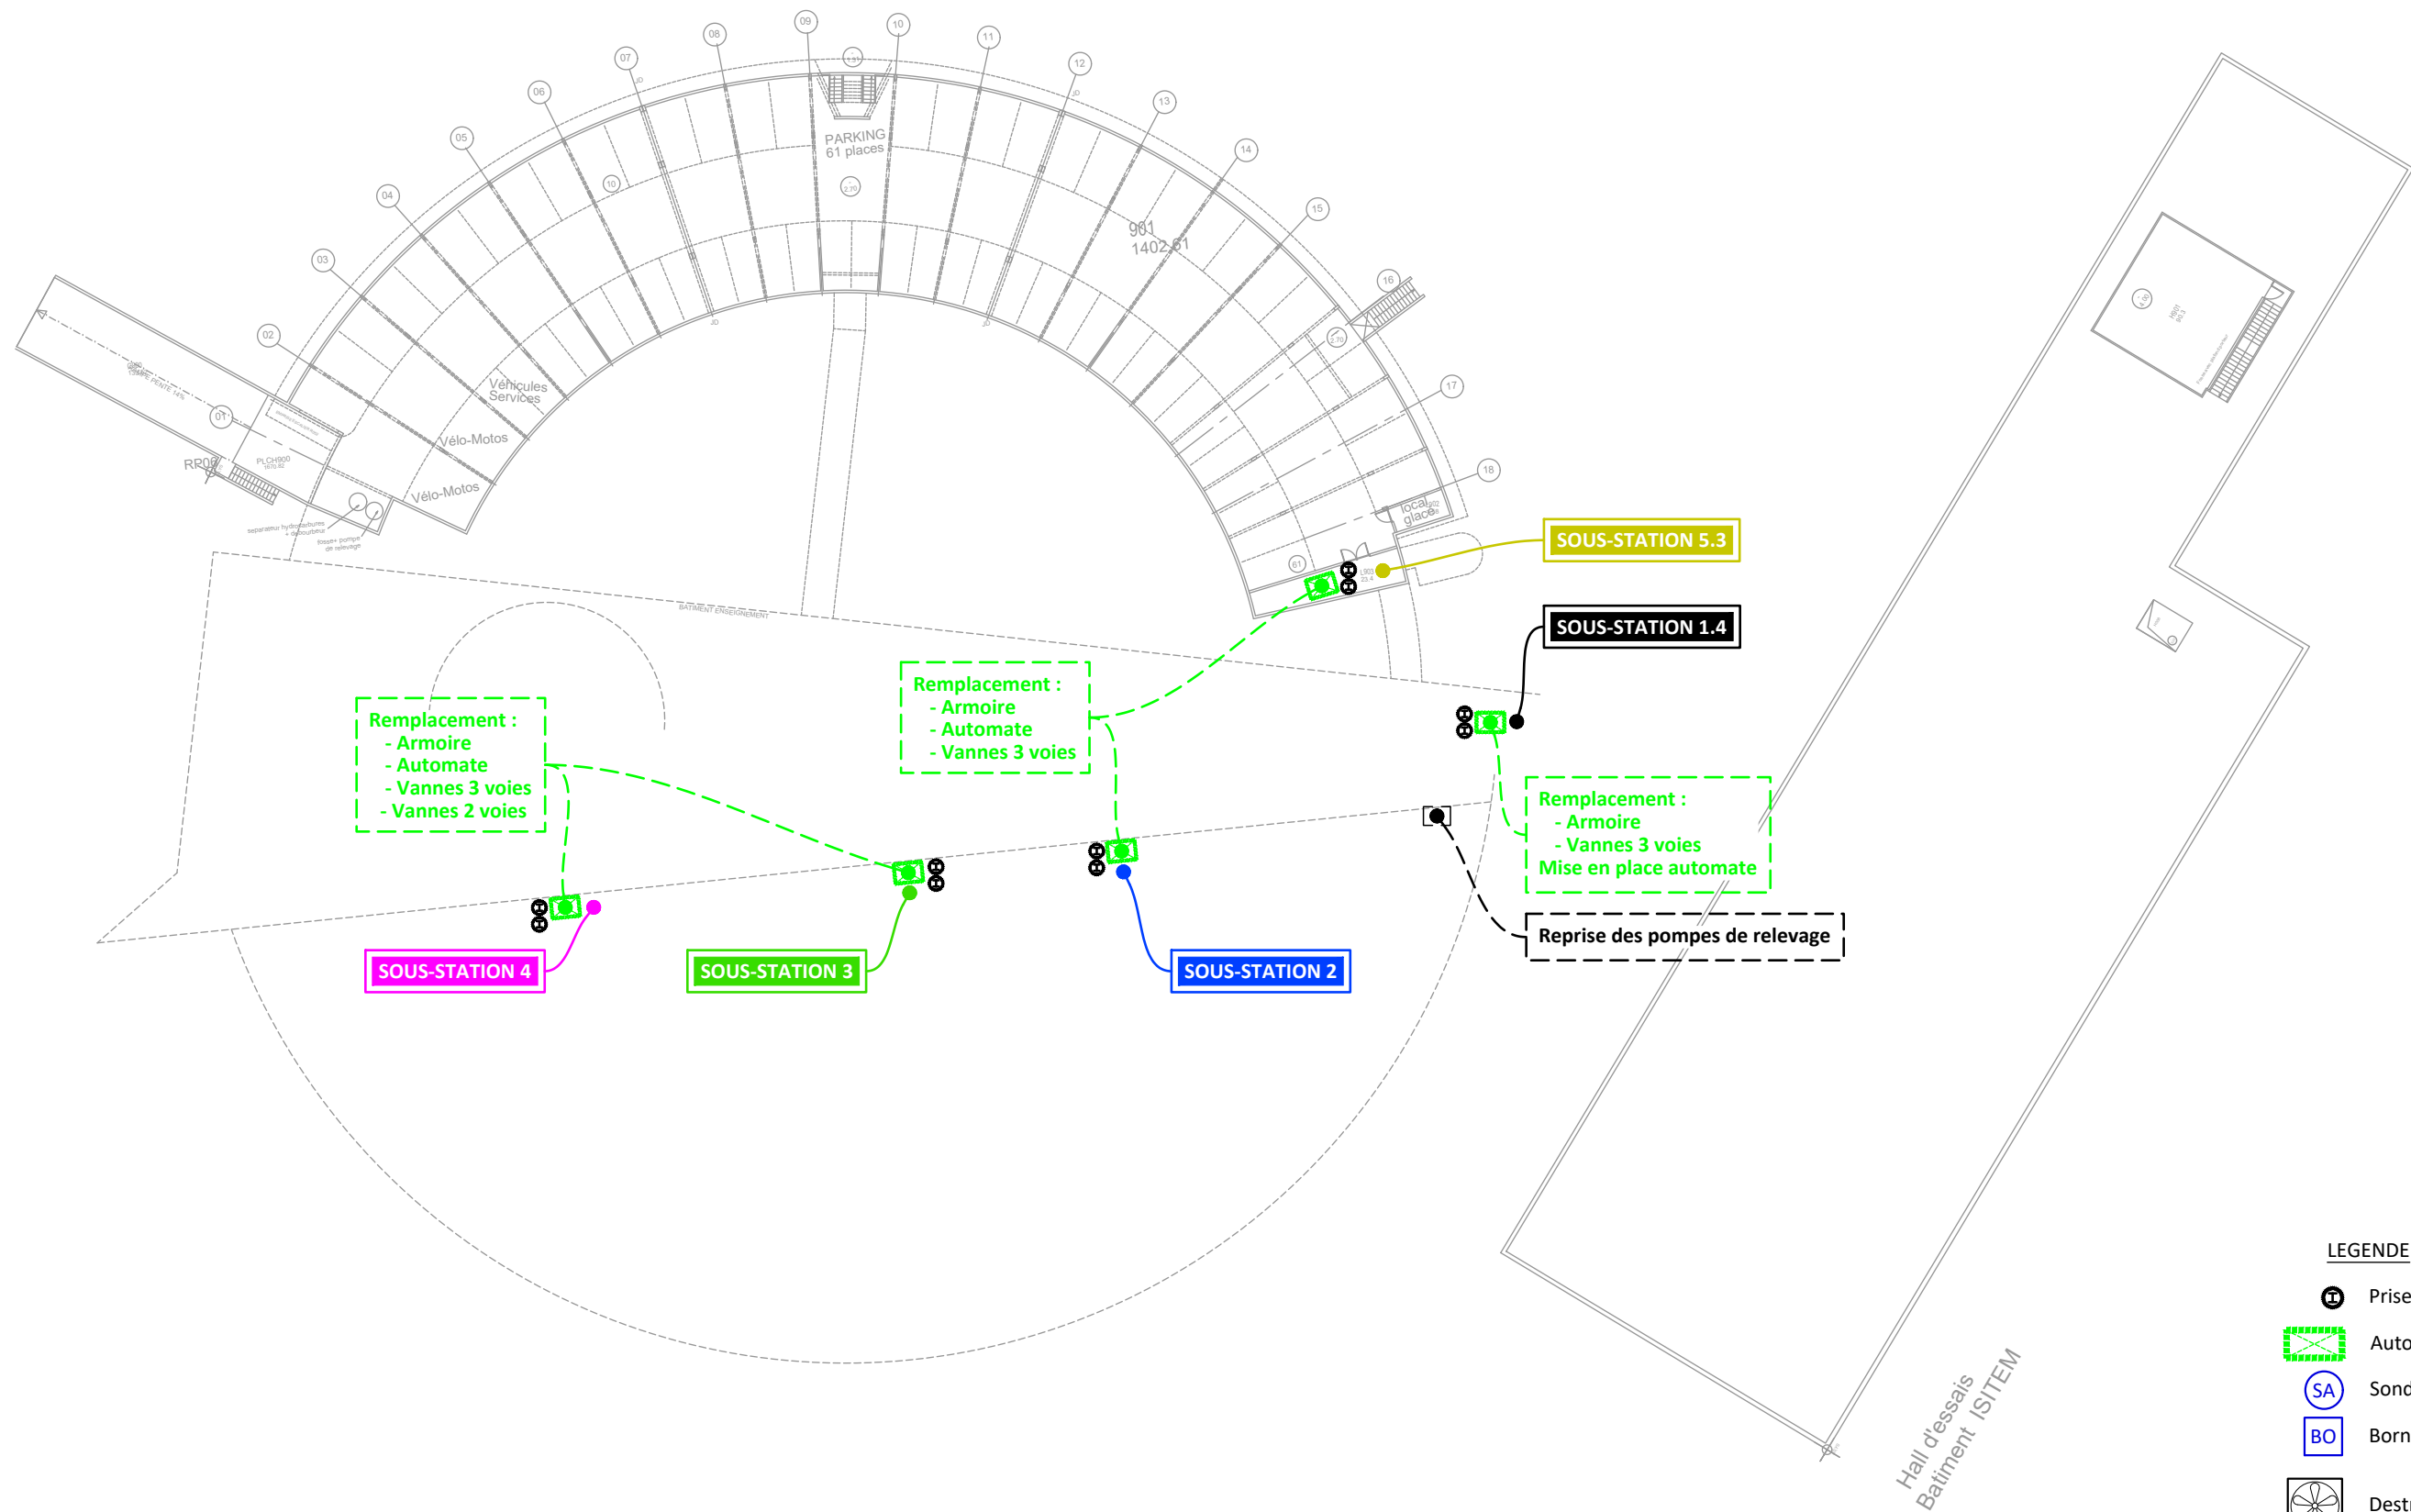


DCE

N° 1.03A

 <div><b>ETUDES TECHNIQUES</b> <b>RTI</b> 40 Route de Clessé - 79350 CHICHE tél. : 05.49.72.13.35</div> 	<b>A</b>	le 24.04.2025 Création
<b>CAHIER DE PLANS</b> (07 Feuillets)		
Echelle: -/-	Dessin: S.F.	Date: 24.04.2025
		Réf: 24.51007
Modifications		



LEGENDE

-  Prise RJ45
-  Automate
-  Sonde de température LoRa
-  Bornier communicant
-  De-stratificateur
-  Aérotherme
-  Ventilo-convecteur



ETUDES TECHNIQUES  
RTI  
40 Route de Clessé - 79350 CHICHE  
tél. : 05.49.72.13.35




Mise en place d'une GTC pour le bâtiment ISITEM sur le site de la Chantrerie

NIVEAU -1

A	24.04.2025	Création
Ind	Dates	Modifications


Echelle: ---  
Affaire: **24.51007**  
Phase: **DCE**

Feuillet  
**2/7**

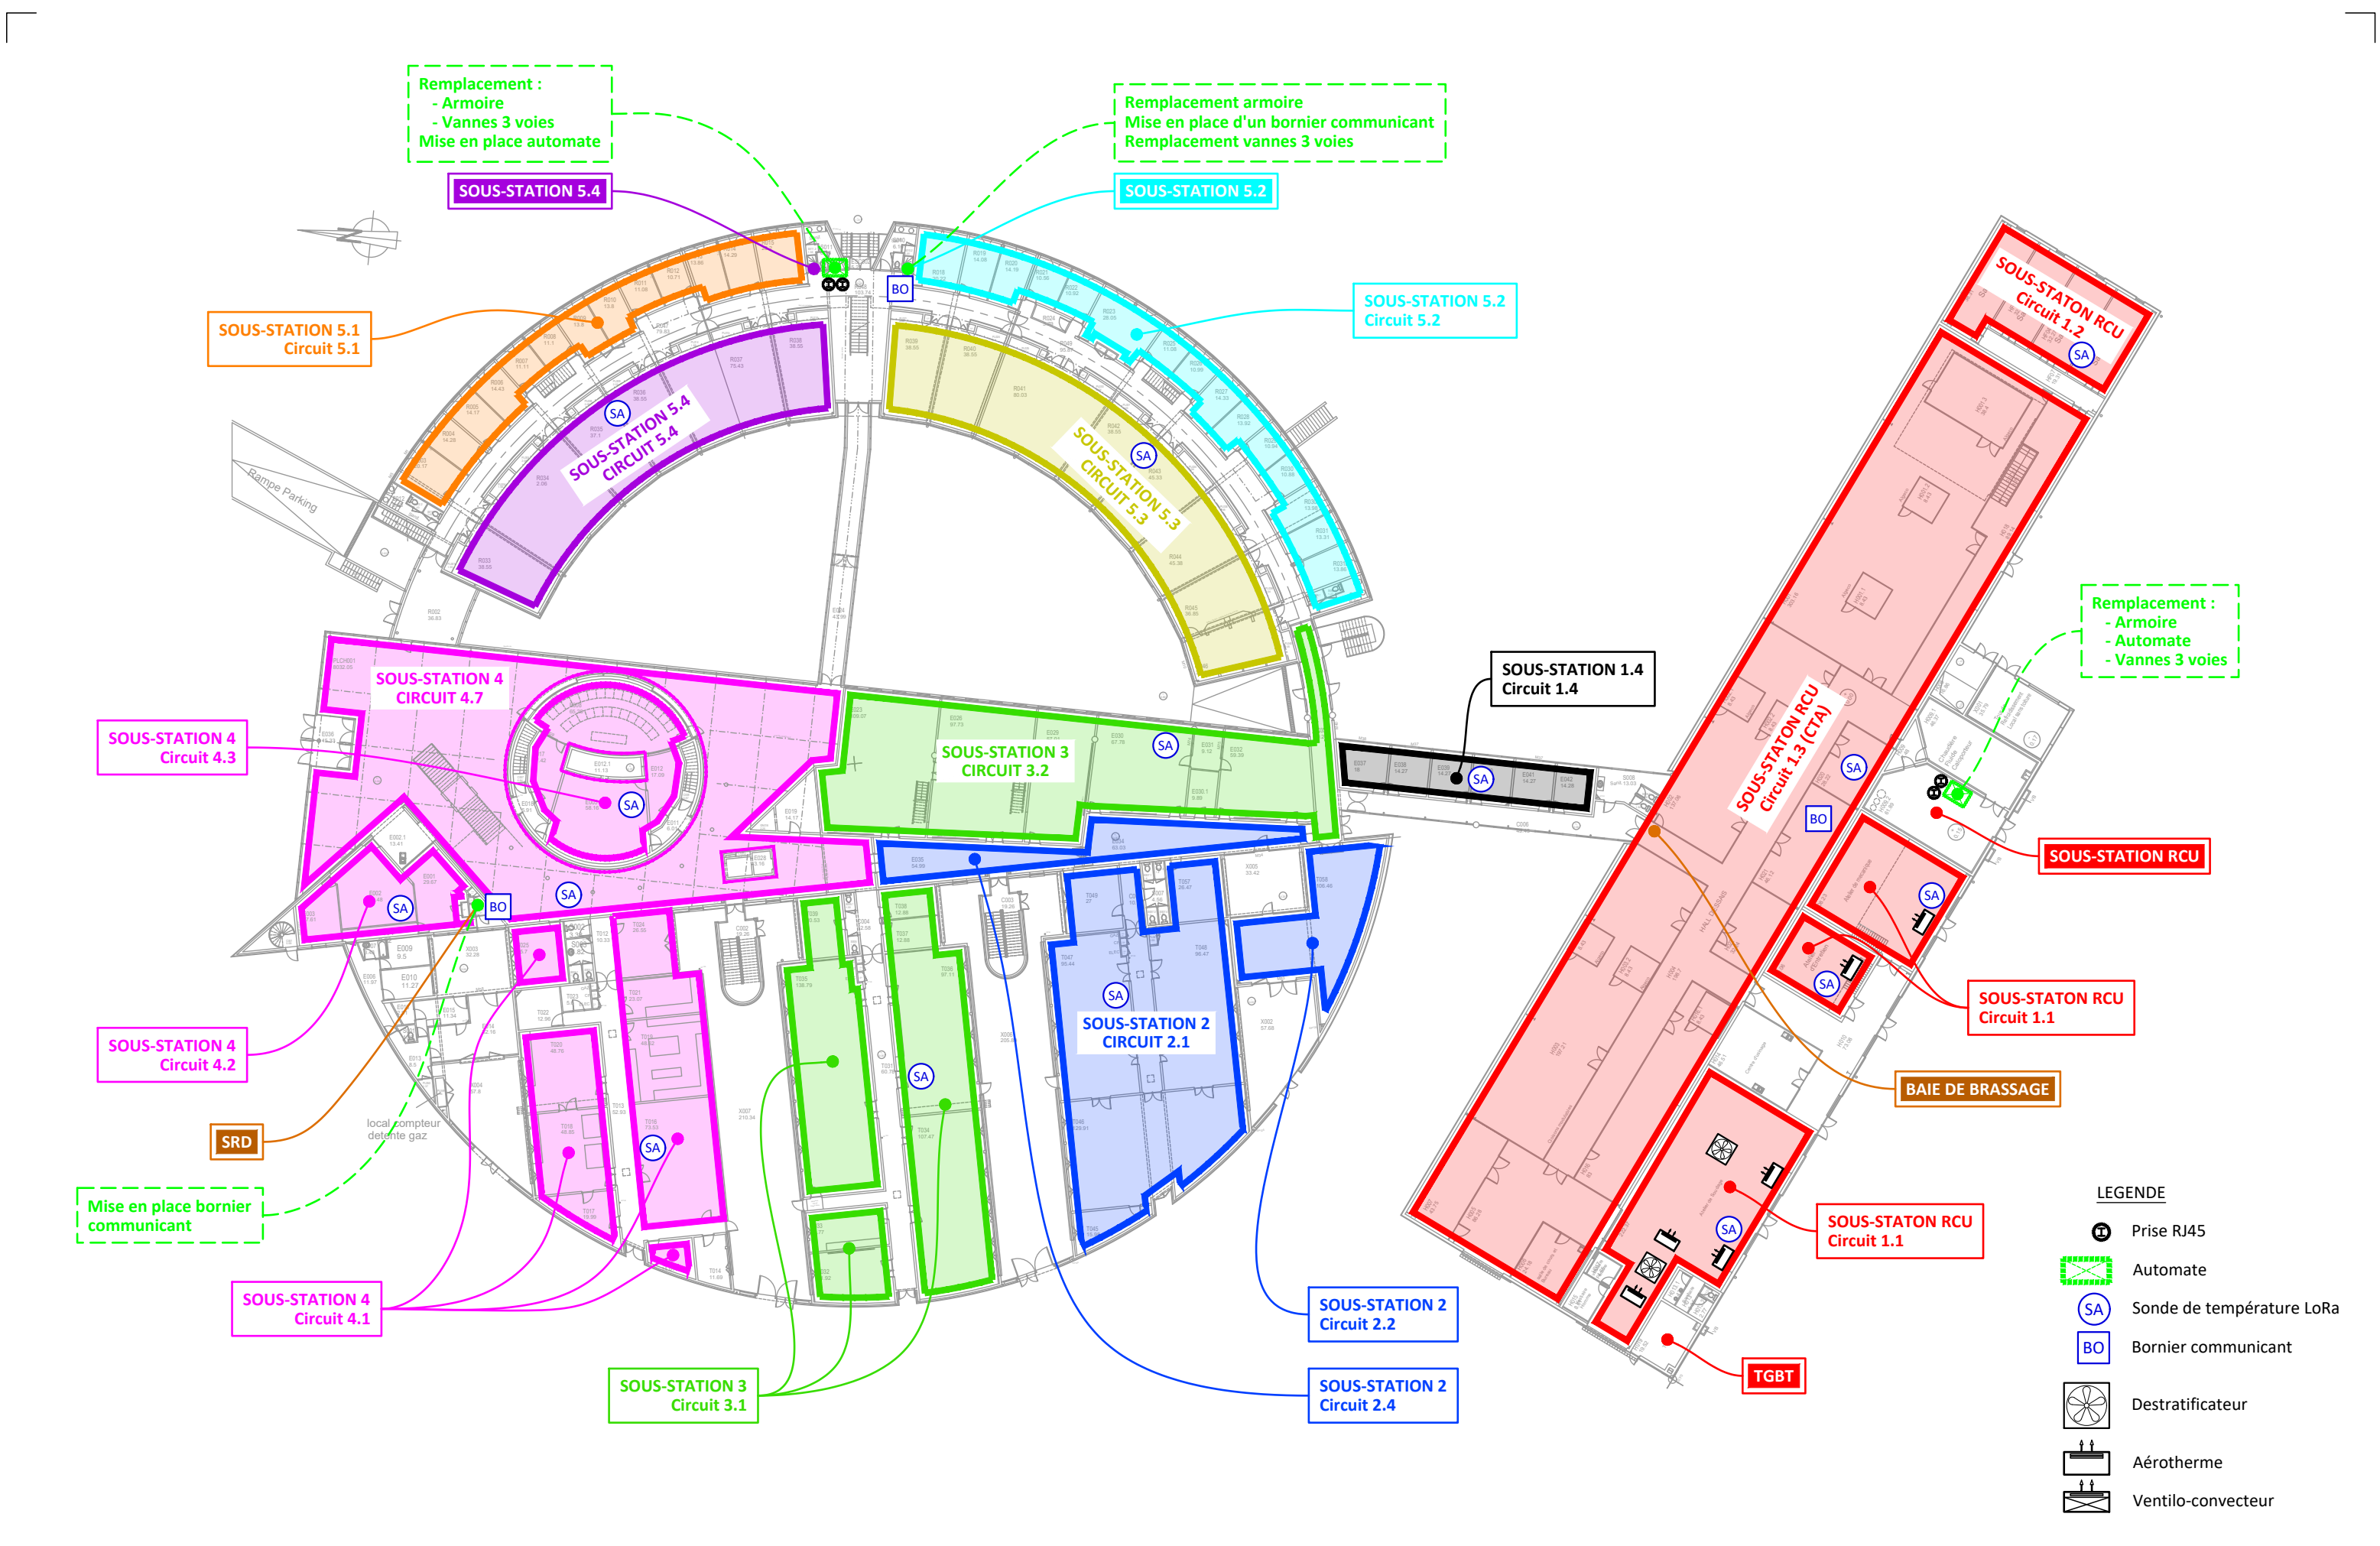





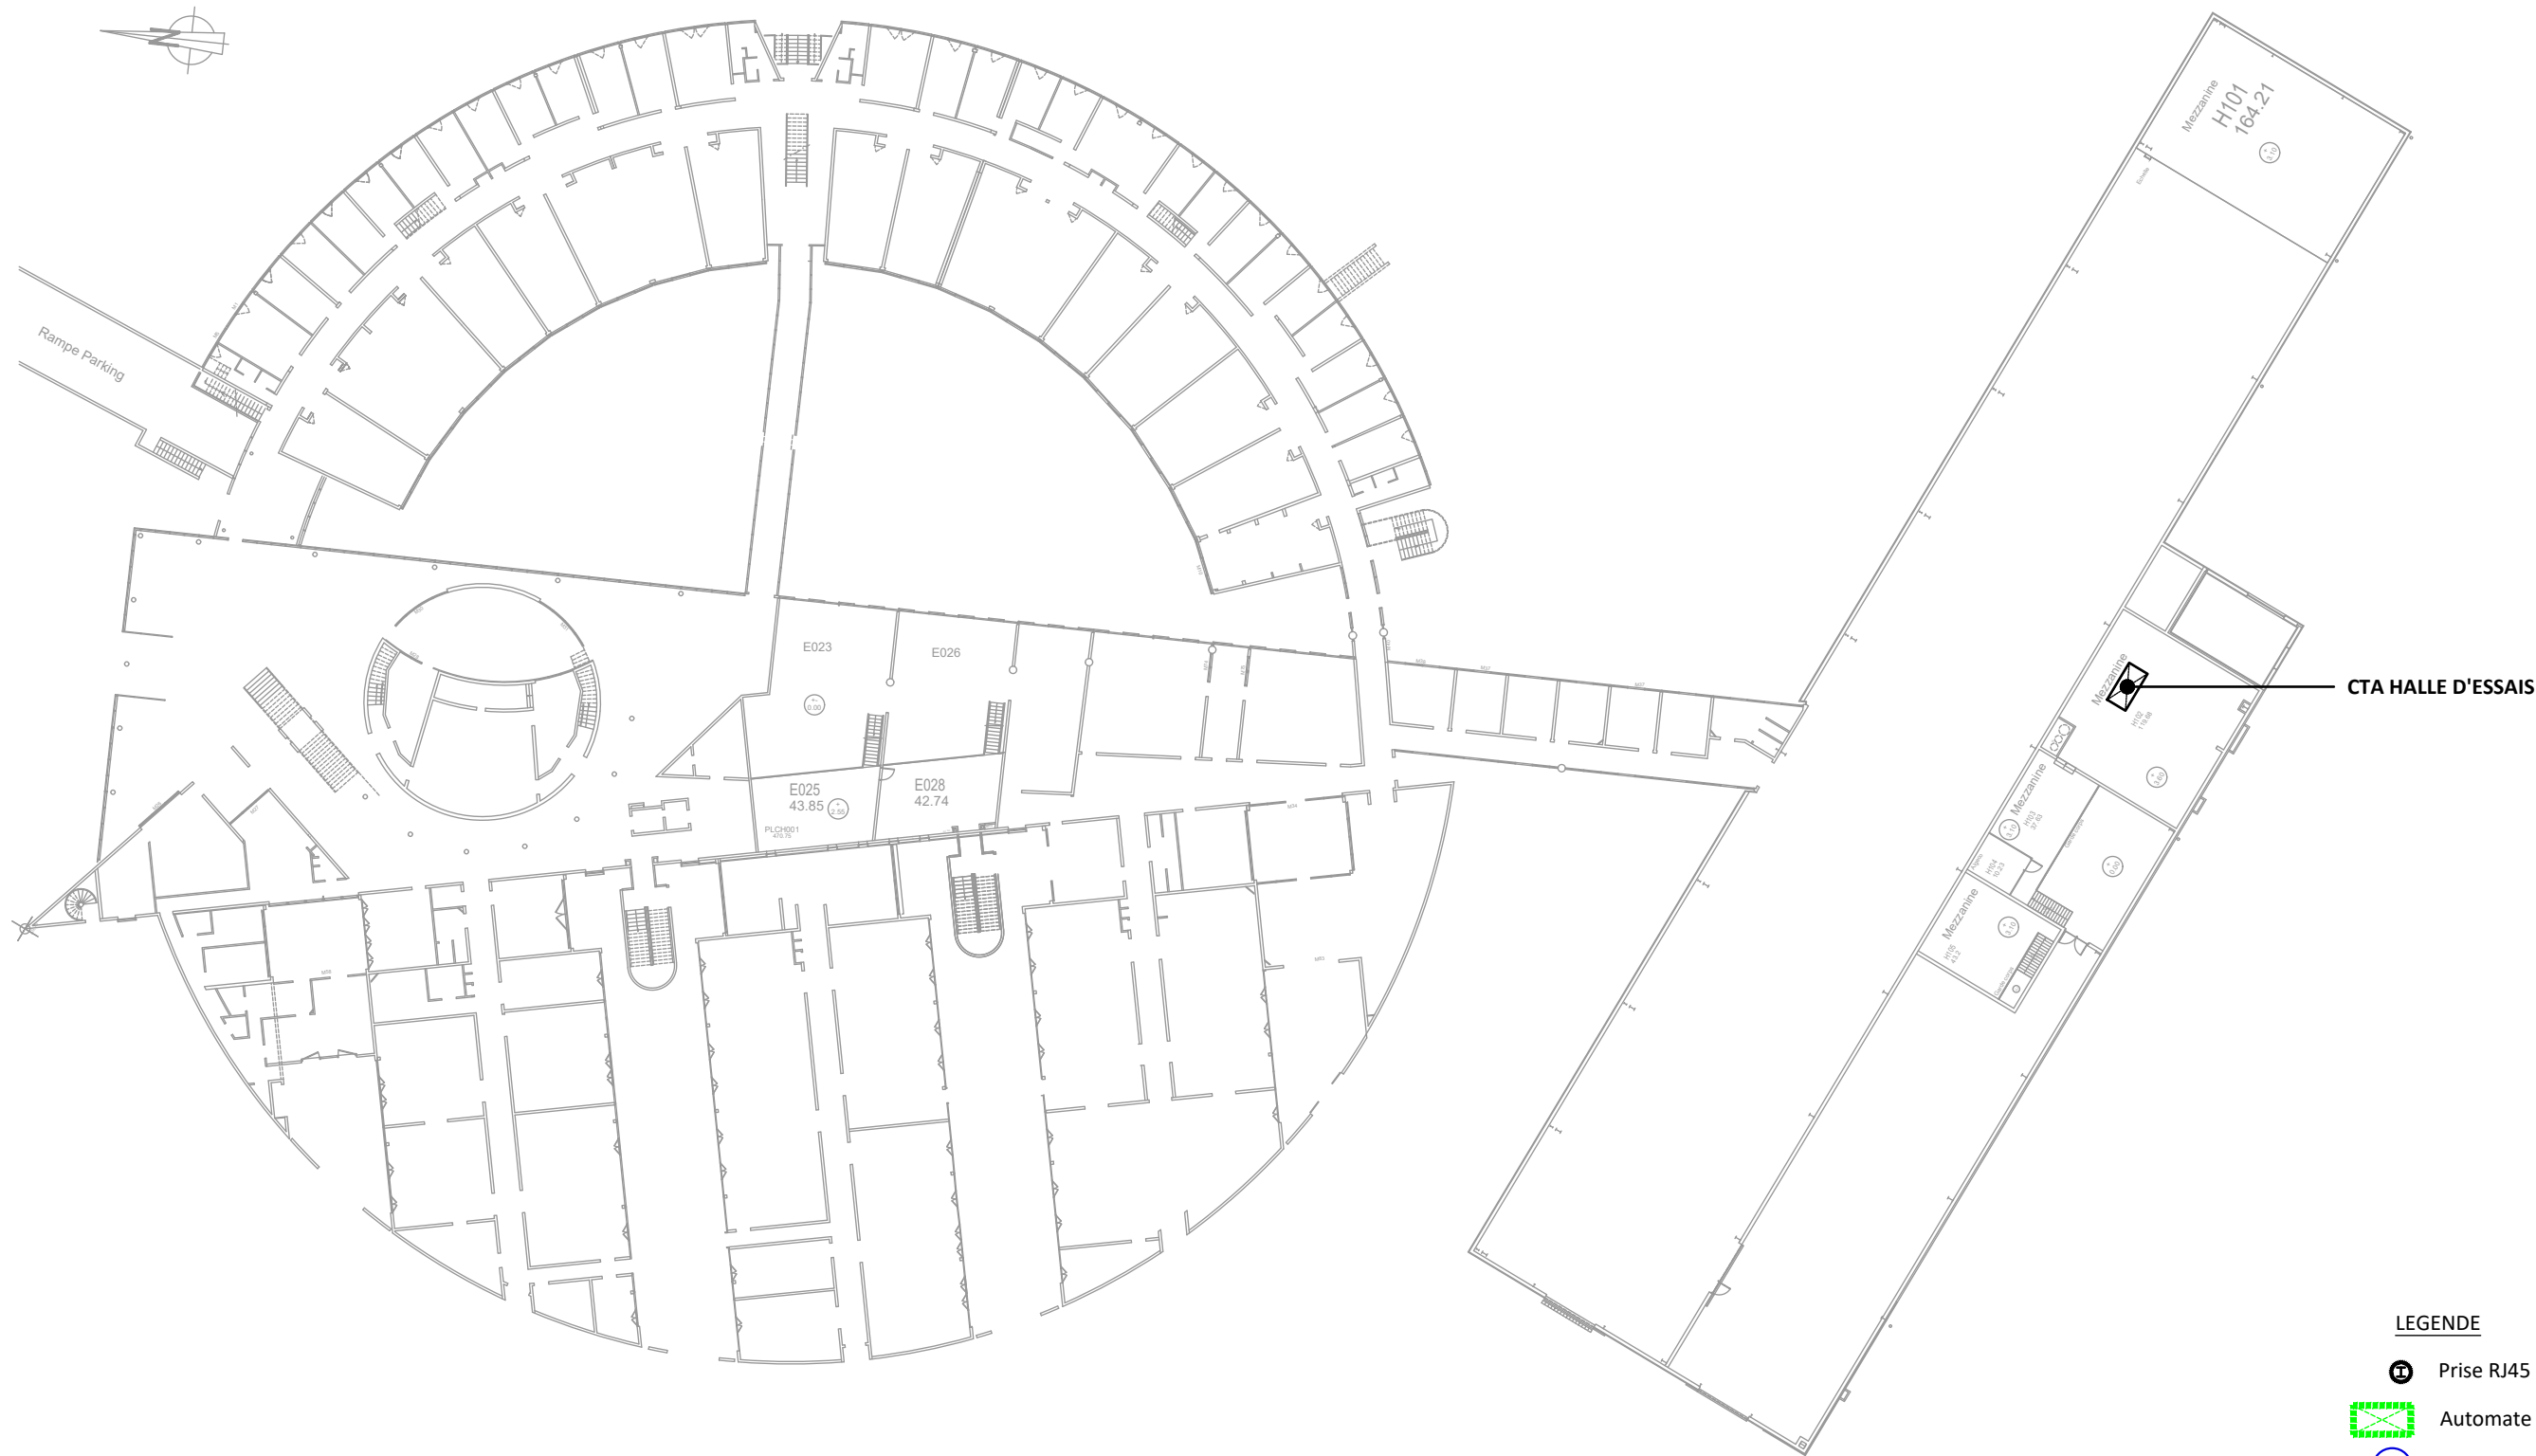


LEGENDE


- Prise RJ45
- Automate
- Sonde de température LoRa
- Bornier communicant
- Destratificateur
- Aérotherme
- Ventilo-convecteur



LEGENDE


-  Prise RJ45
-  Automate
-  Sonde de température LoRa
-  Bornier communicant
-  Destratificateur
-  Aérotherme
-  Ventilo-convecteur



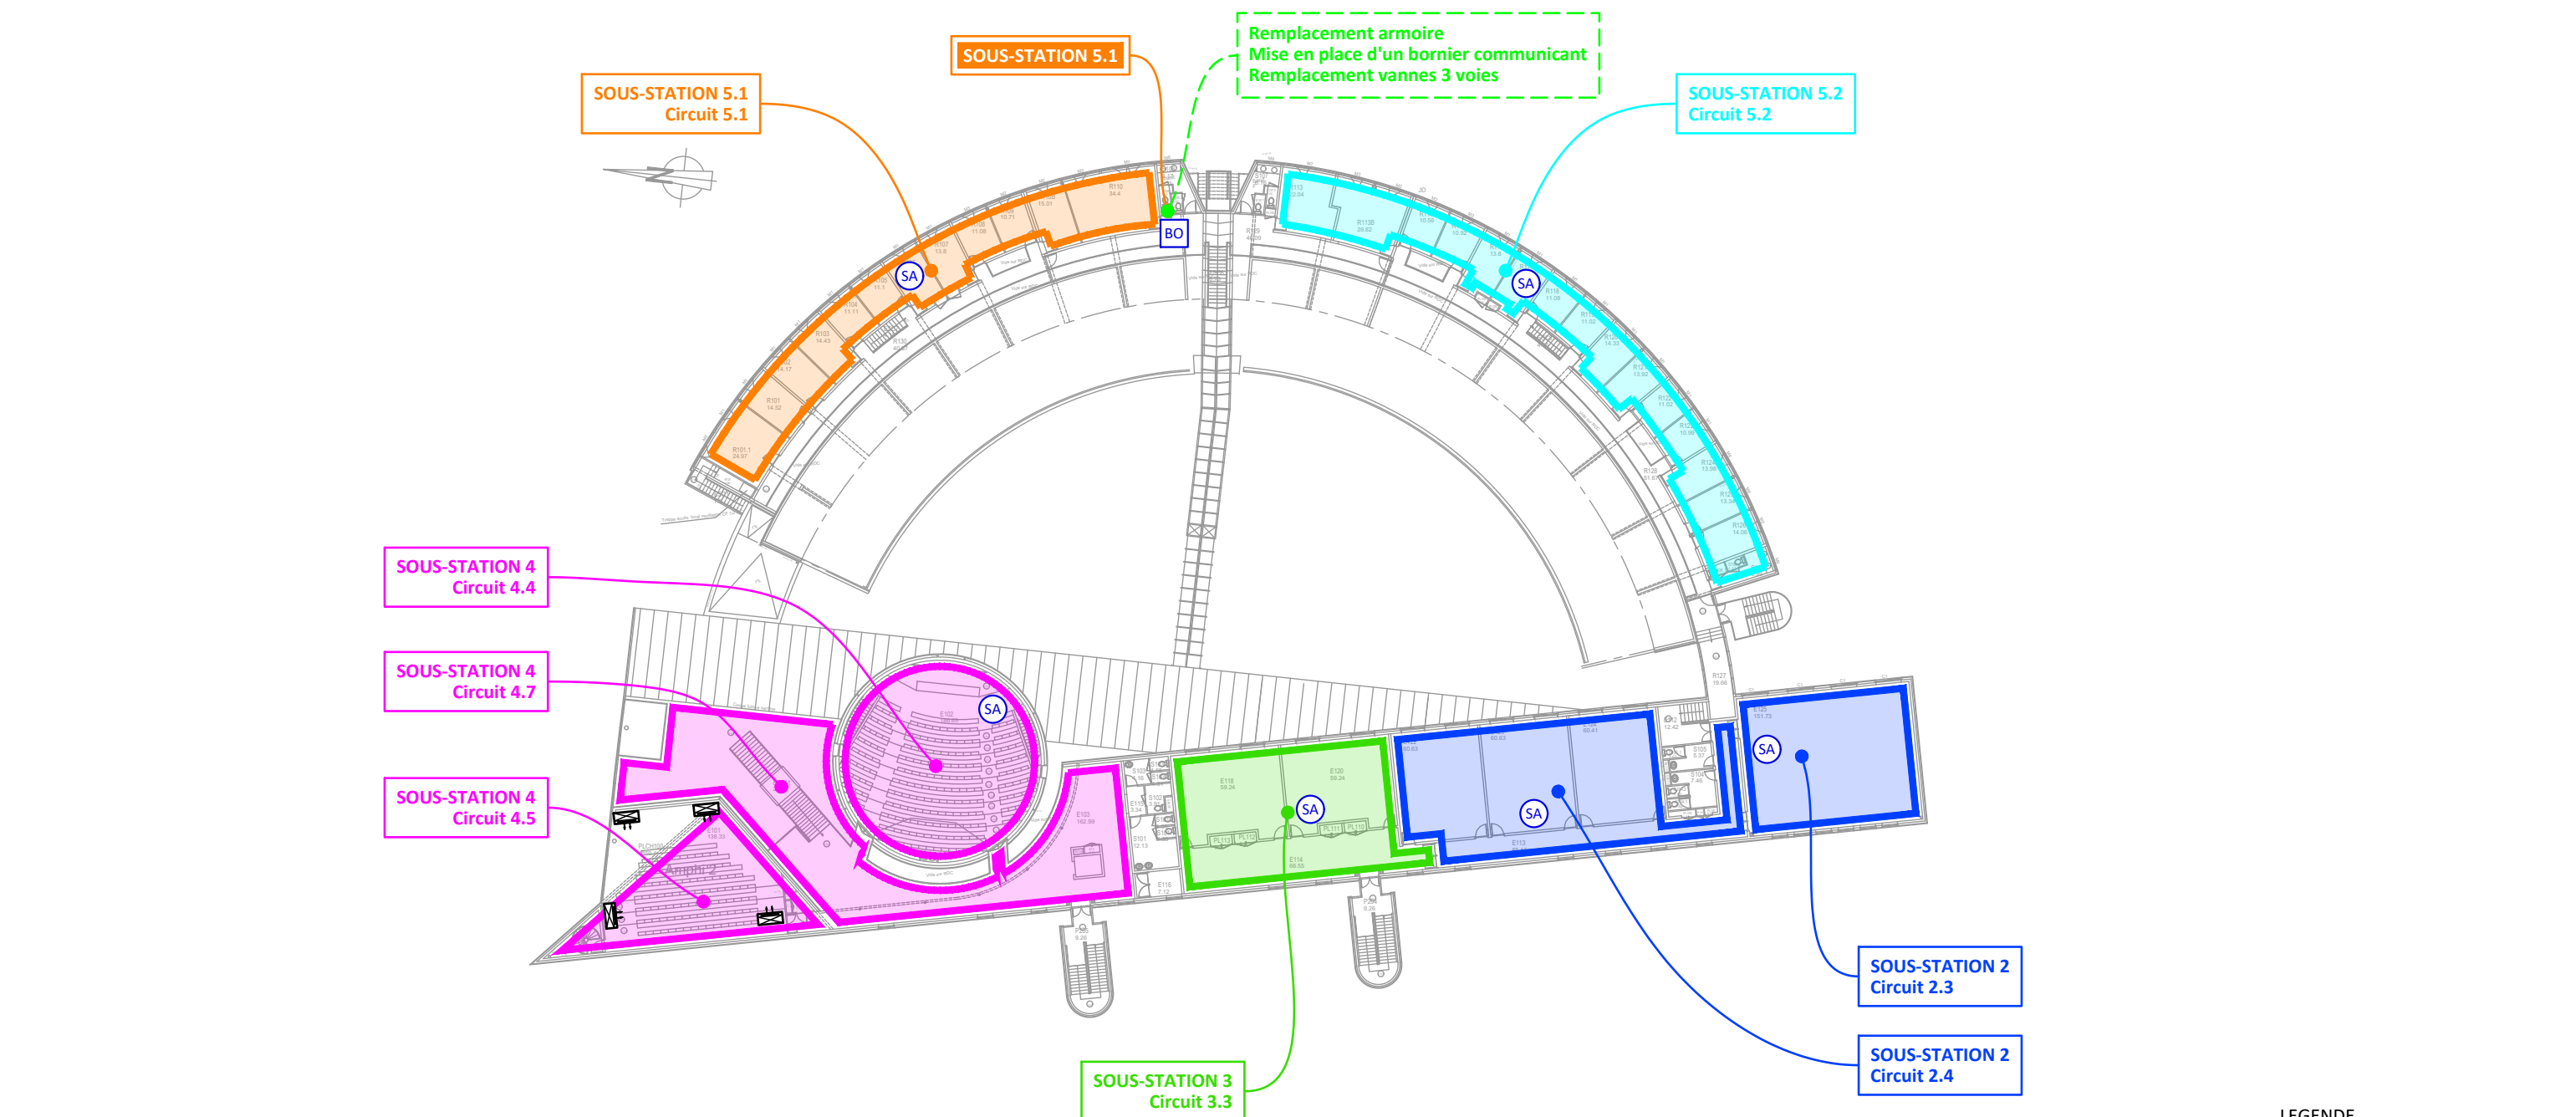






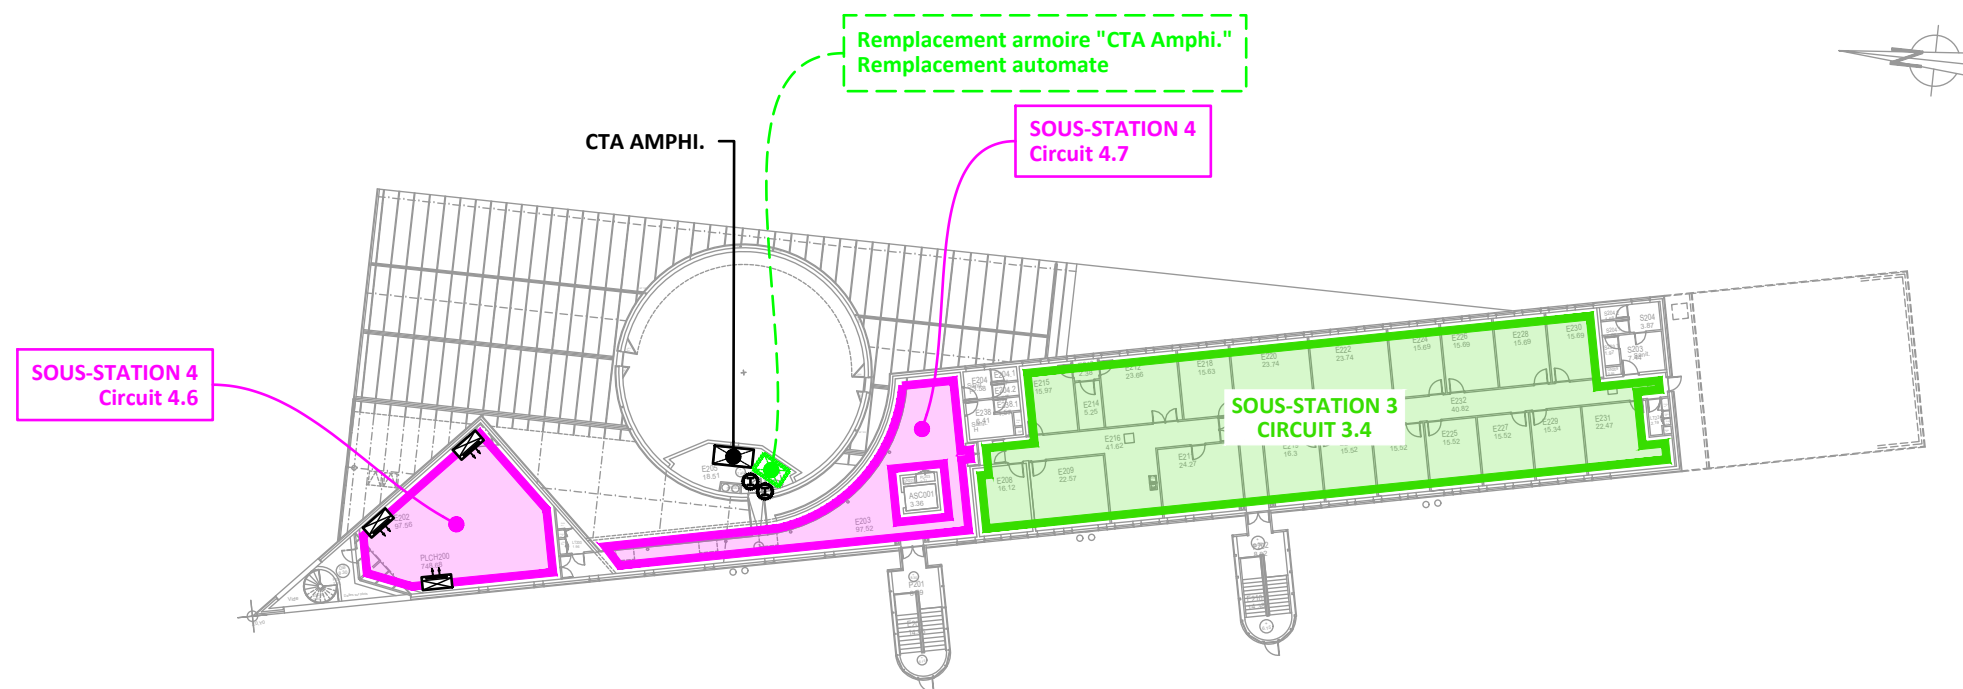


LEGENDE

- Prise RJ45
- Automate
- Sonde de température LoRa
- Bornier communicant
- De-stratificateur
- Aérotherme
- Ventilo-convecteur



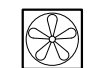



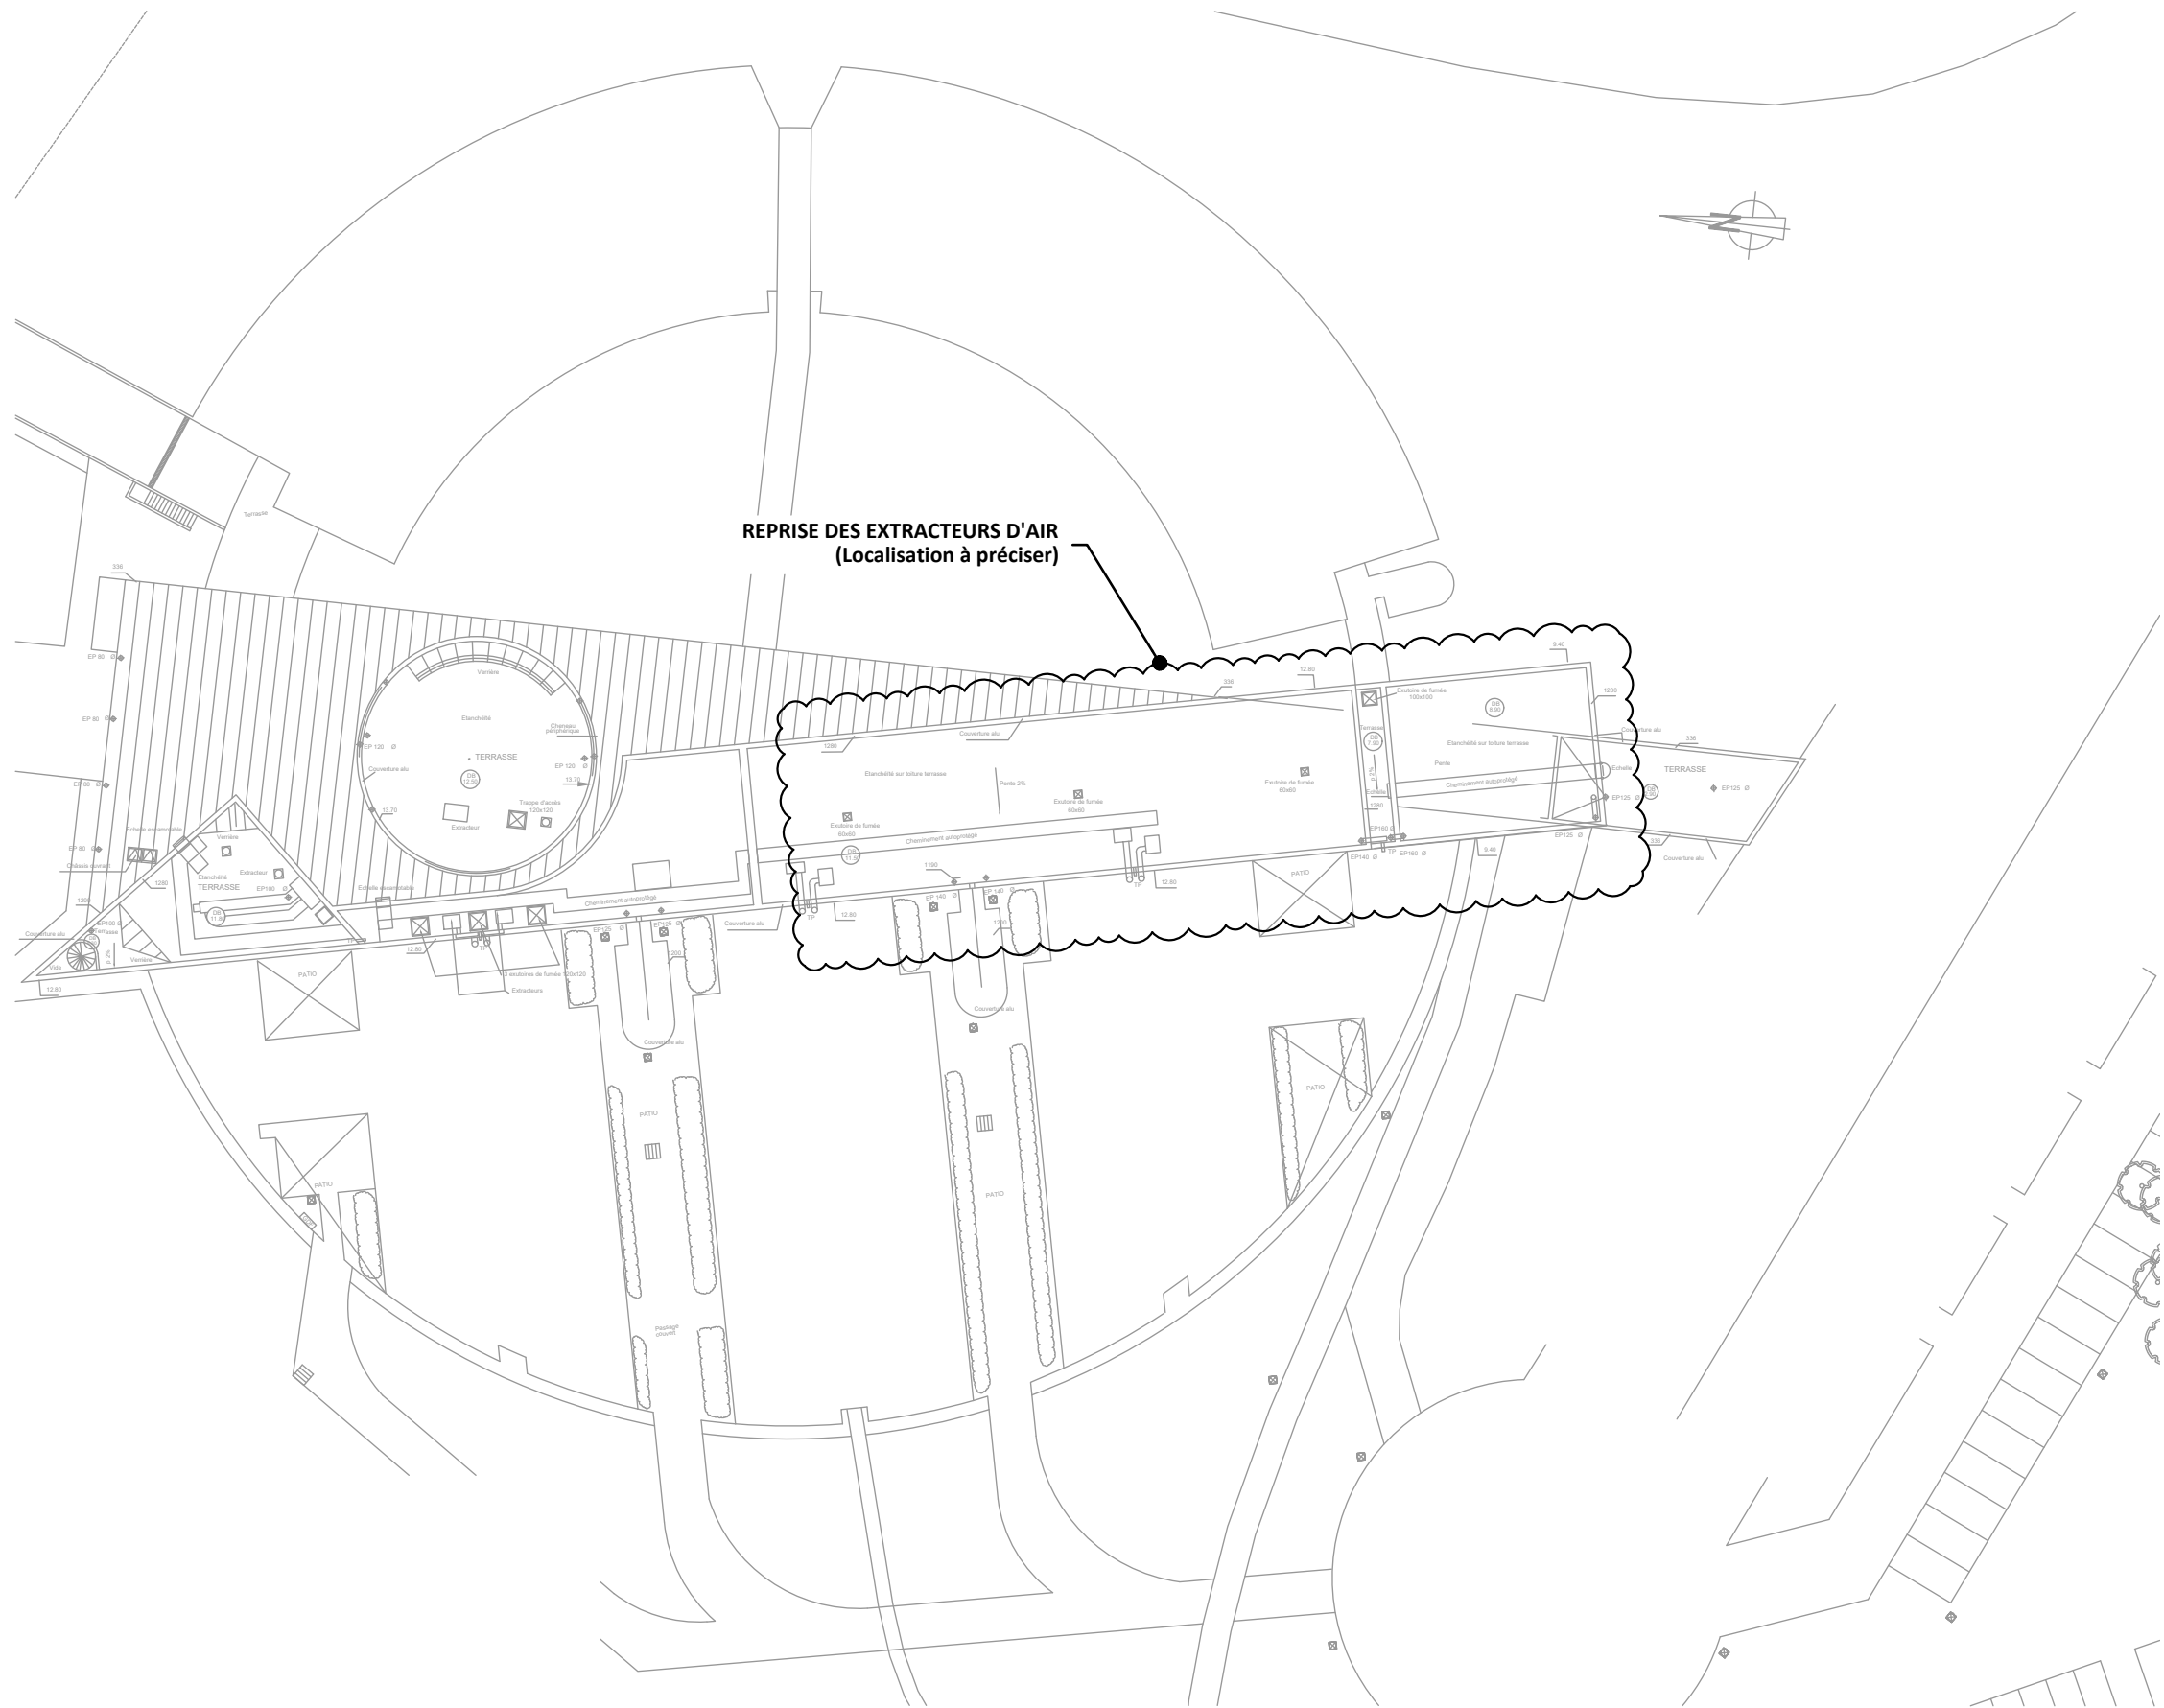


LEGENDE

-  Prise RJ45
-  Automate
-  Sonde de température LoRa
-  Bornier communicant
-  Destratificateur
-  Aérotherme
-  Ventilo-convecteur



LEGENDE

-  Prise RJ45
-  Automate
-  Sonde de température LoRa
-  Bornier communicant
-  Destratificateur
-  Aérotherme
-  Ventilo-convecteur