


LEGENDE

Dépose du sol PVC existant

Dépose mur ou poteau béton

Dépose banquette béton

Dépose cloison

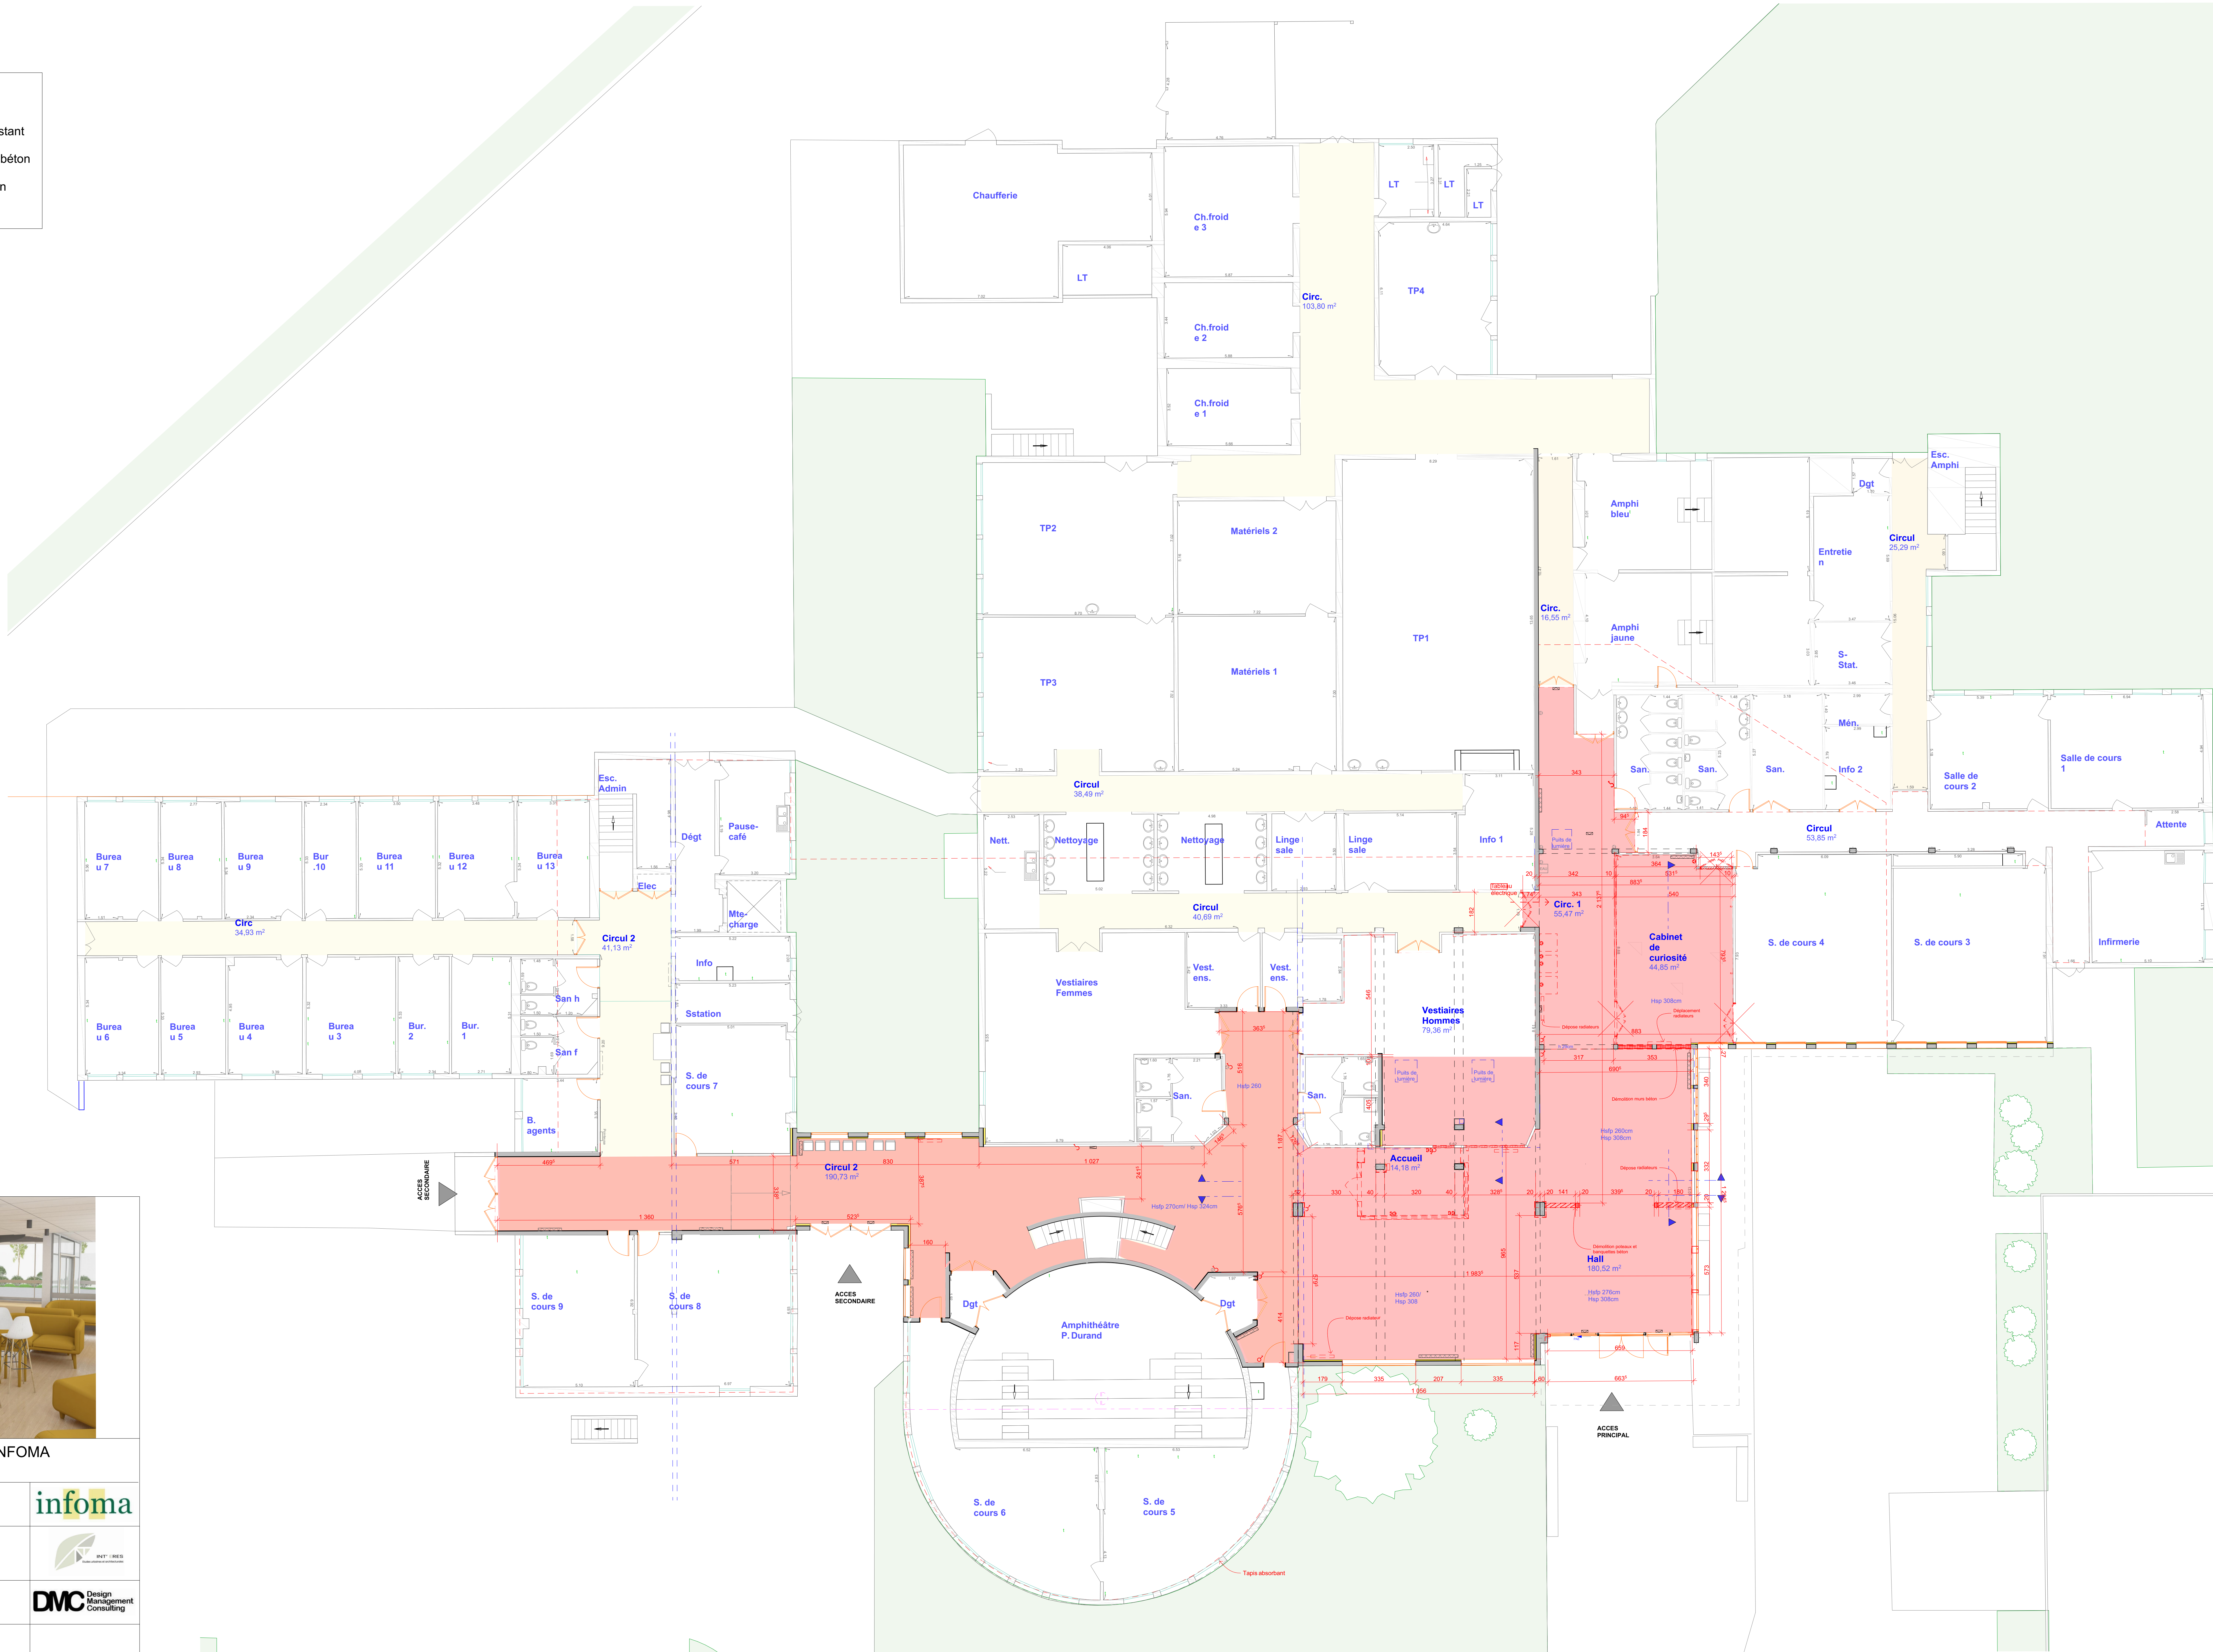

REAMENAGEMENT DE L'ACCUEIL DE L'INFOMA
16 rue du Vercors, 69690 CORBAS

Maitre d'ouvrage INFOMA 16, rue du Vercors 69690 CORBAS	
Maitre d'œuvre INTERES- CABESTAN Virginie DIONISIO 34 rue des Blerces, 42270 Saint-Priest en Jarez N° de déclaration: 16 26 25 14 16 Email : contact.sterem@orange.com	
Designer DMC Jessica GUILLOT	
Bureau de contrôle APAVE LYON-EST Thierry RAKOTOVAO	
Bureau d'étude Structure LB INGENIERIE Virginie LOPENS	
Titre PLAN DEMOLITION	Date 17 10 2021 2407INFO