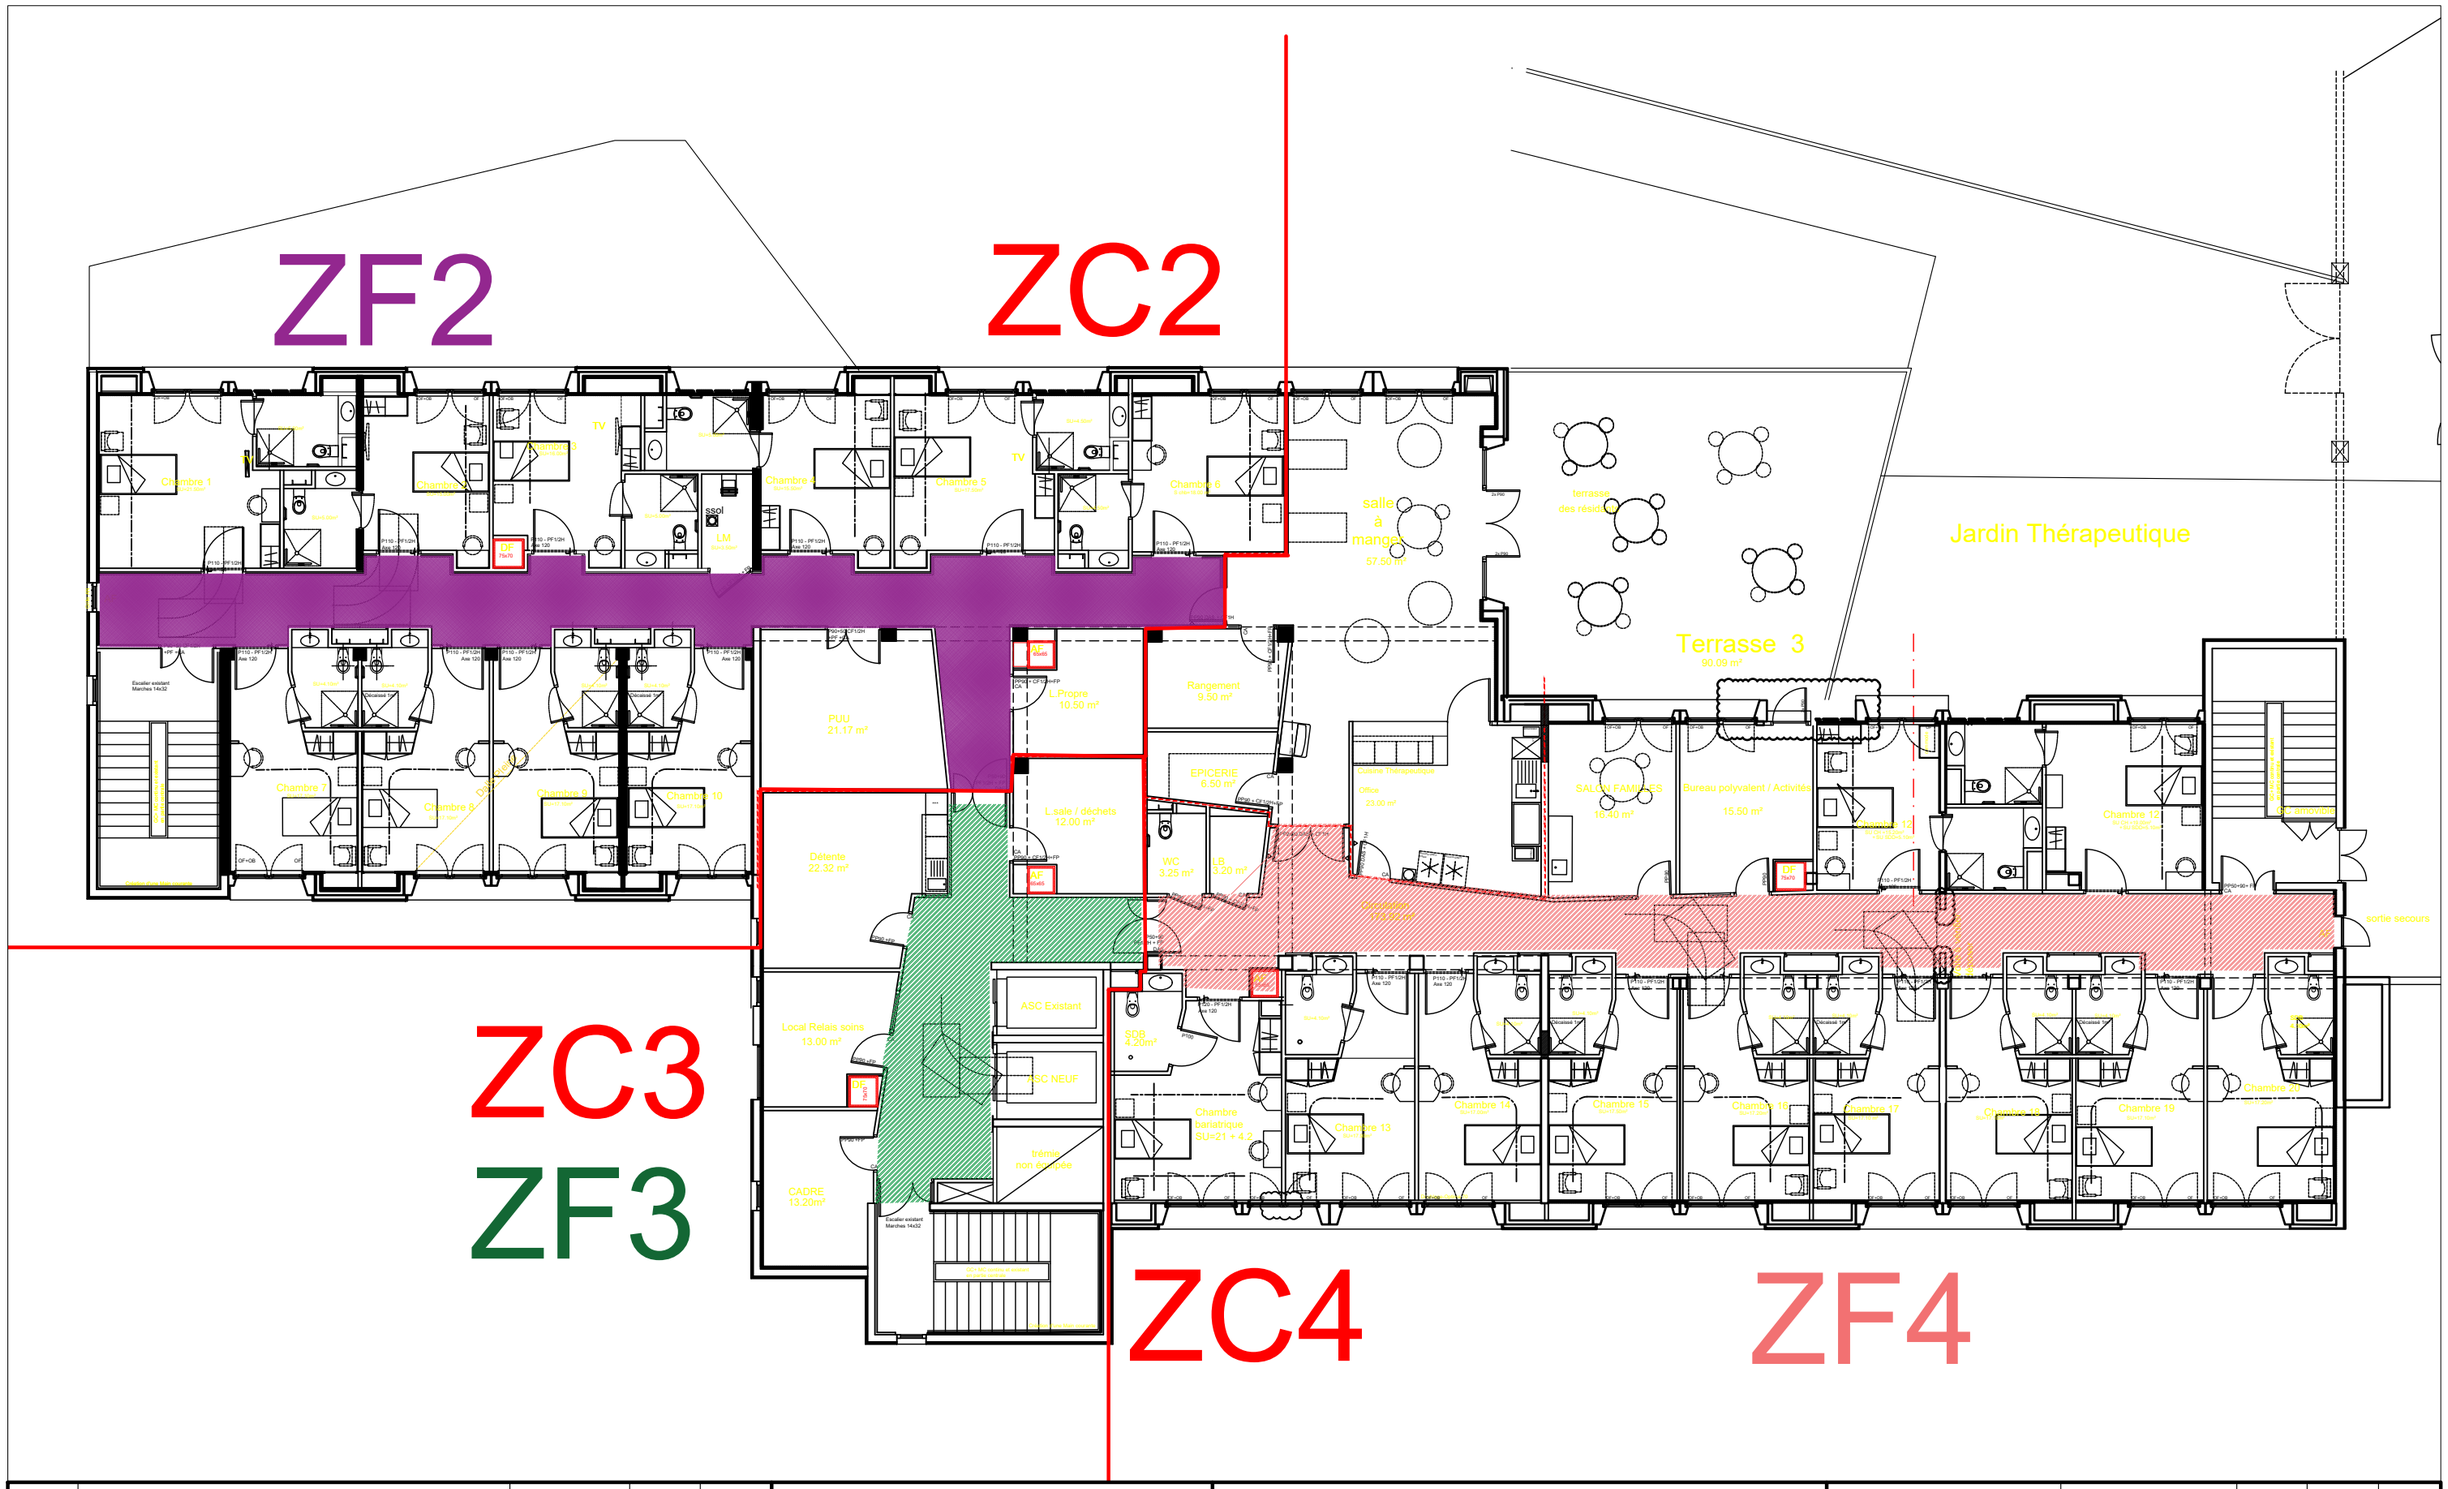
ZF2
ZC2
ZC3
ZF3
ZC4
ZF4
Chambre 1
Chambre 2
Chambre 3
Chambre 4
Chambre 5
Chambre 6
Chambre 7
Chambre 8
Chambre 9
Chambre 10
Chambre 11
Chambre 12
Chambre 13
Chambre 14
Chambre 15
Chambre 16
Chambre 17
Chambre 18
Chambre 19
Chambre 20
Chambre parlatrique
salle à manger
57.50 m²
terrasse des résidents
Jardin Thérapeutique
Terrasse 3
90.09 m²
PUU
21.17 m²
L.Propre
10.50 m²
Rangement
9.50 m²
EPICERIE
6.50 m²
Cuisine Thérapeutique
Office
23.00 m²
SALON FAMILLES
16.40 m²
Bureau polyvalent / Activités
15.50 m²
L.sale / déchets
12.00 m²
Détente
22.32 m²
WC
3.25 m²
LB
3.20 m²
Circulation
14.30 m²
Local Relais soins
13.00 m²
ASC Existant
RSC NEUF
SDB
4.20m²
CADRE
13.20m²
trémie non évacuée
sortie secours
Escalier existant
Marches 14x32
DF
75x76
DF
70x70
DF
80x80
DF
90x90
DF
75x70
DF
85x85
DF
75x75
DF
75x70
DF
75x70
DF
75x70