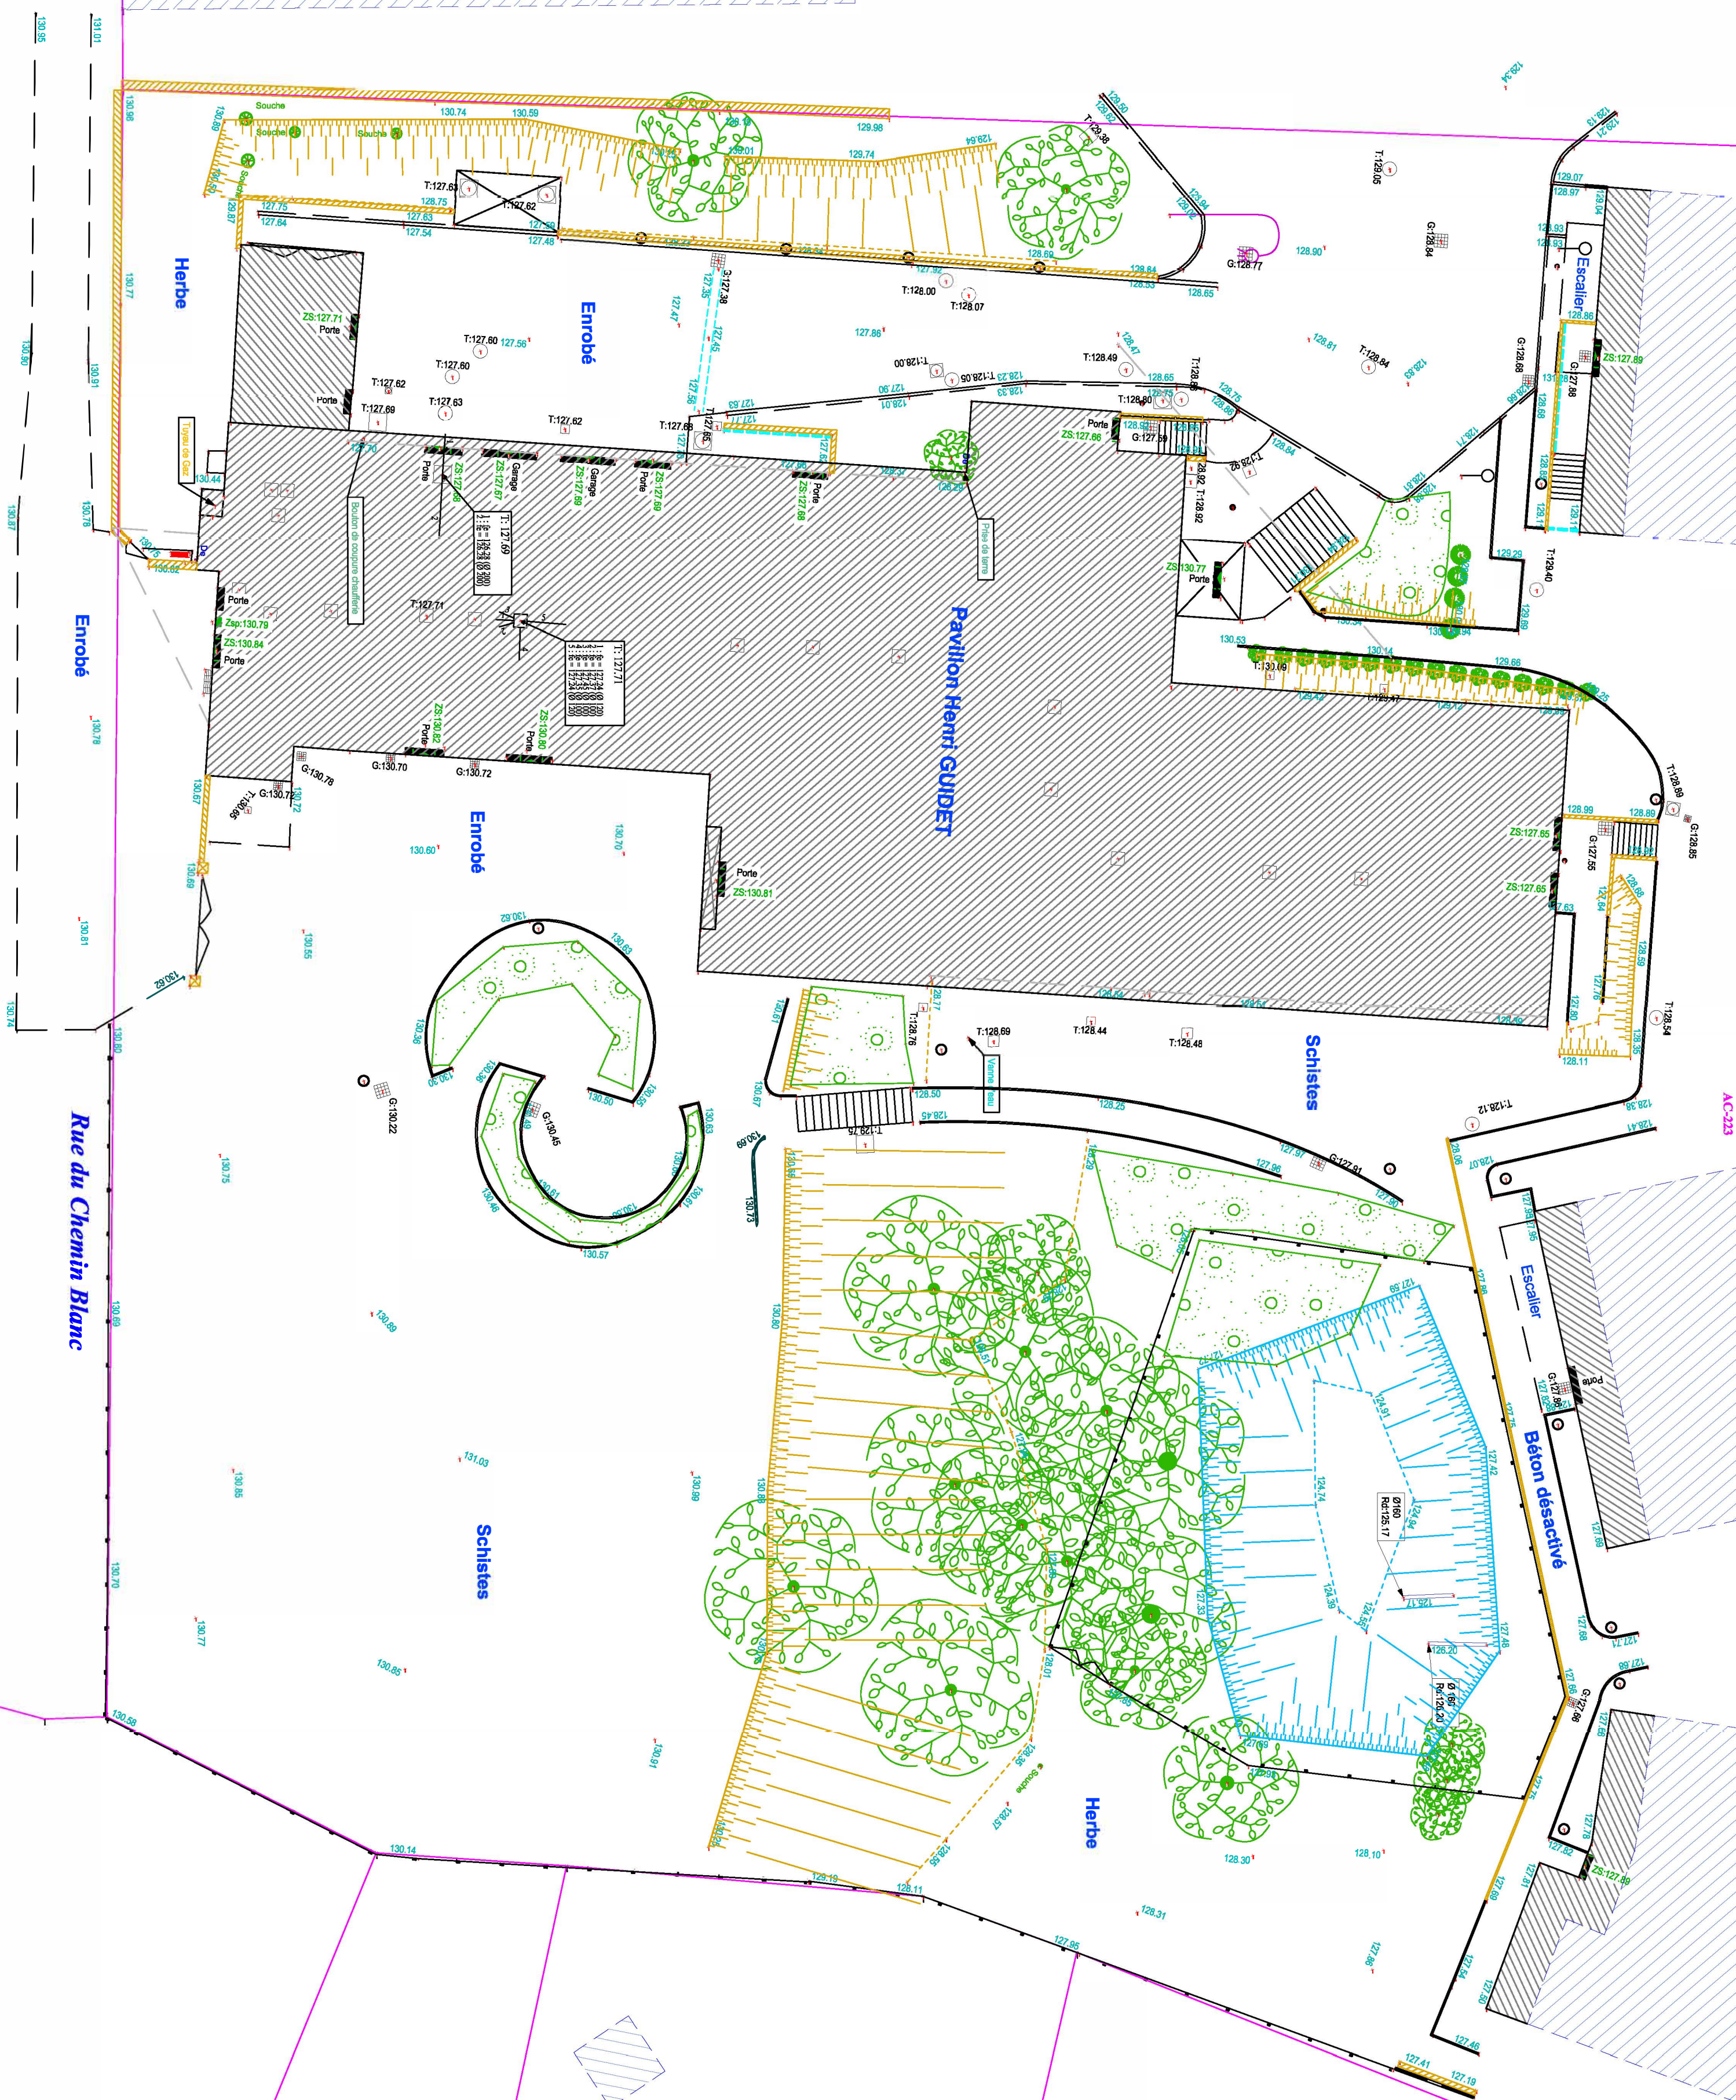


Légende	
	Zone bois
	Bâiment
	Haie
	Caniveau grille
	Caniveau
	Coffret EDF
	Bas Talus
	Mur
	Lumière
	Application Cadrature
	Bâiment Cadrature
	Cadastre
	Dépouvé de toit ou fondation
	Bati Léger
	Sourpail
	Seuil
	Clôture Rigide
	Bas fossé
	Haut Fossé
	Bordure
	Haut Talus

[illegible]