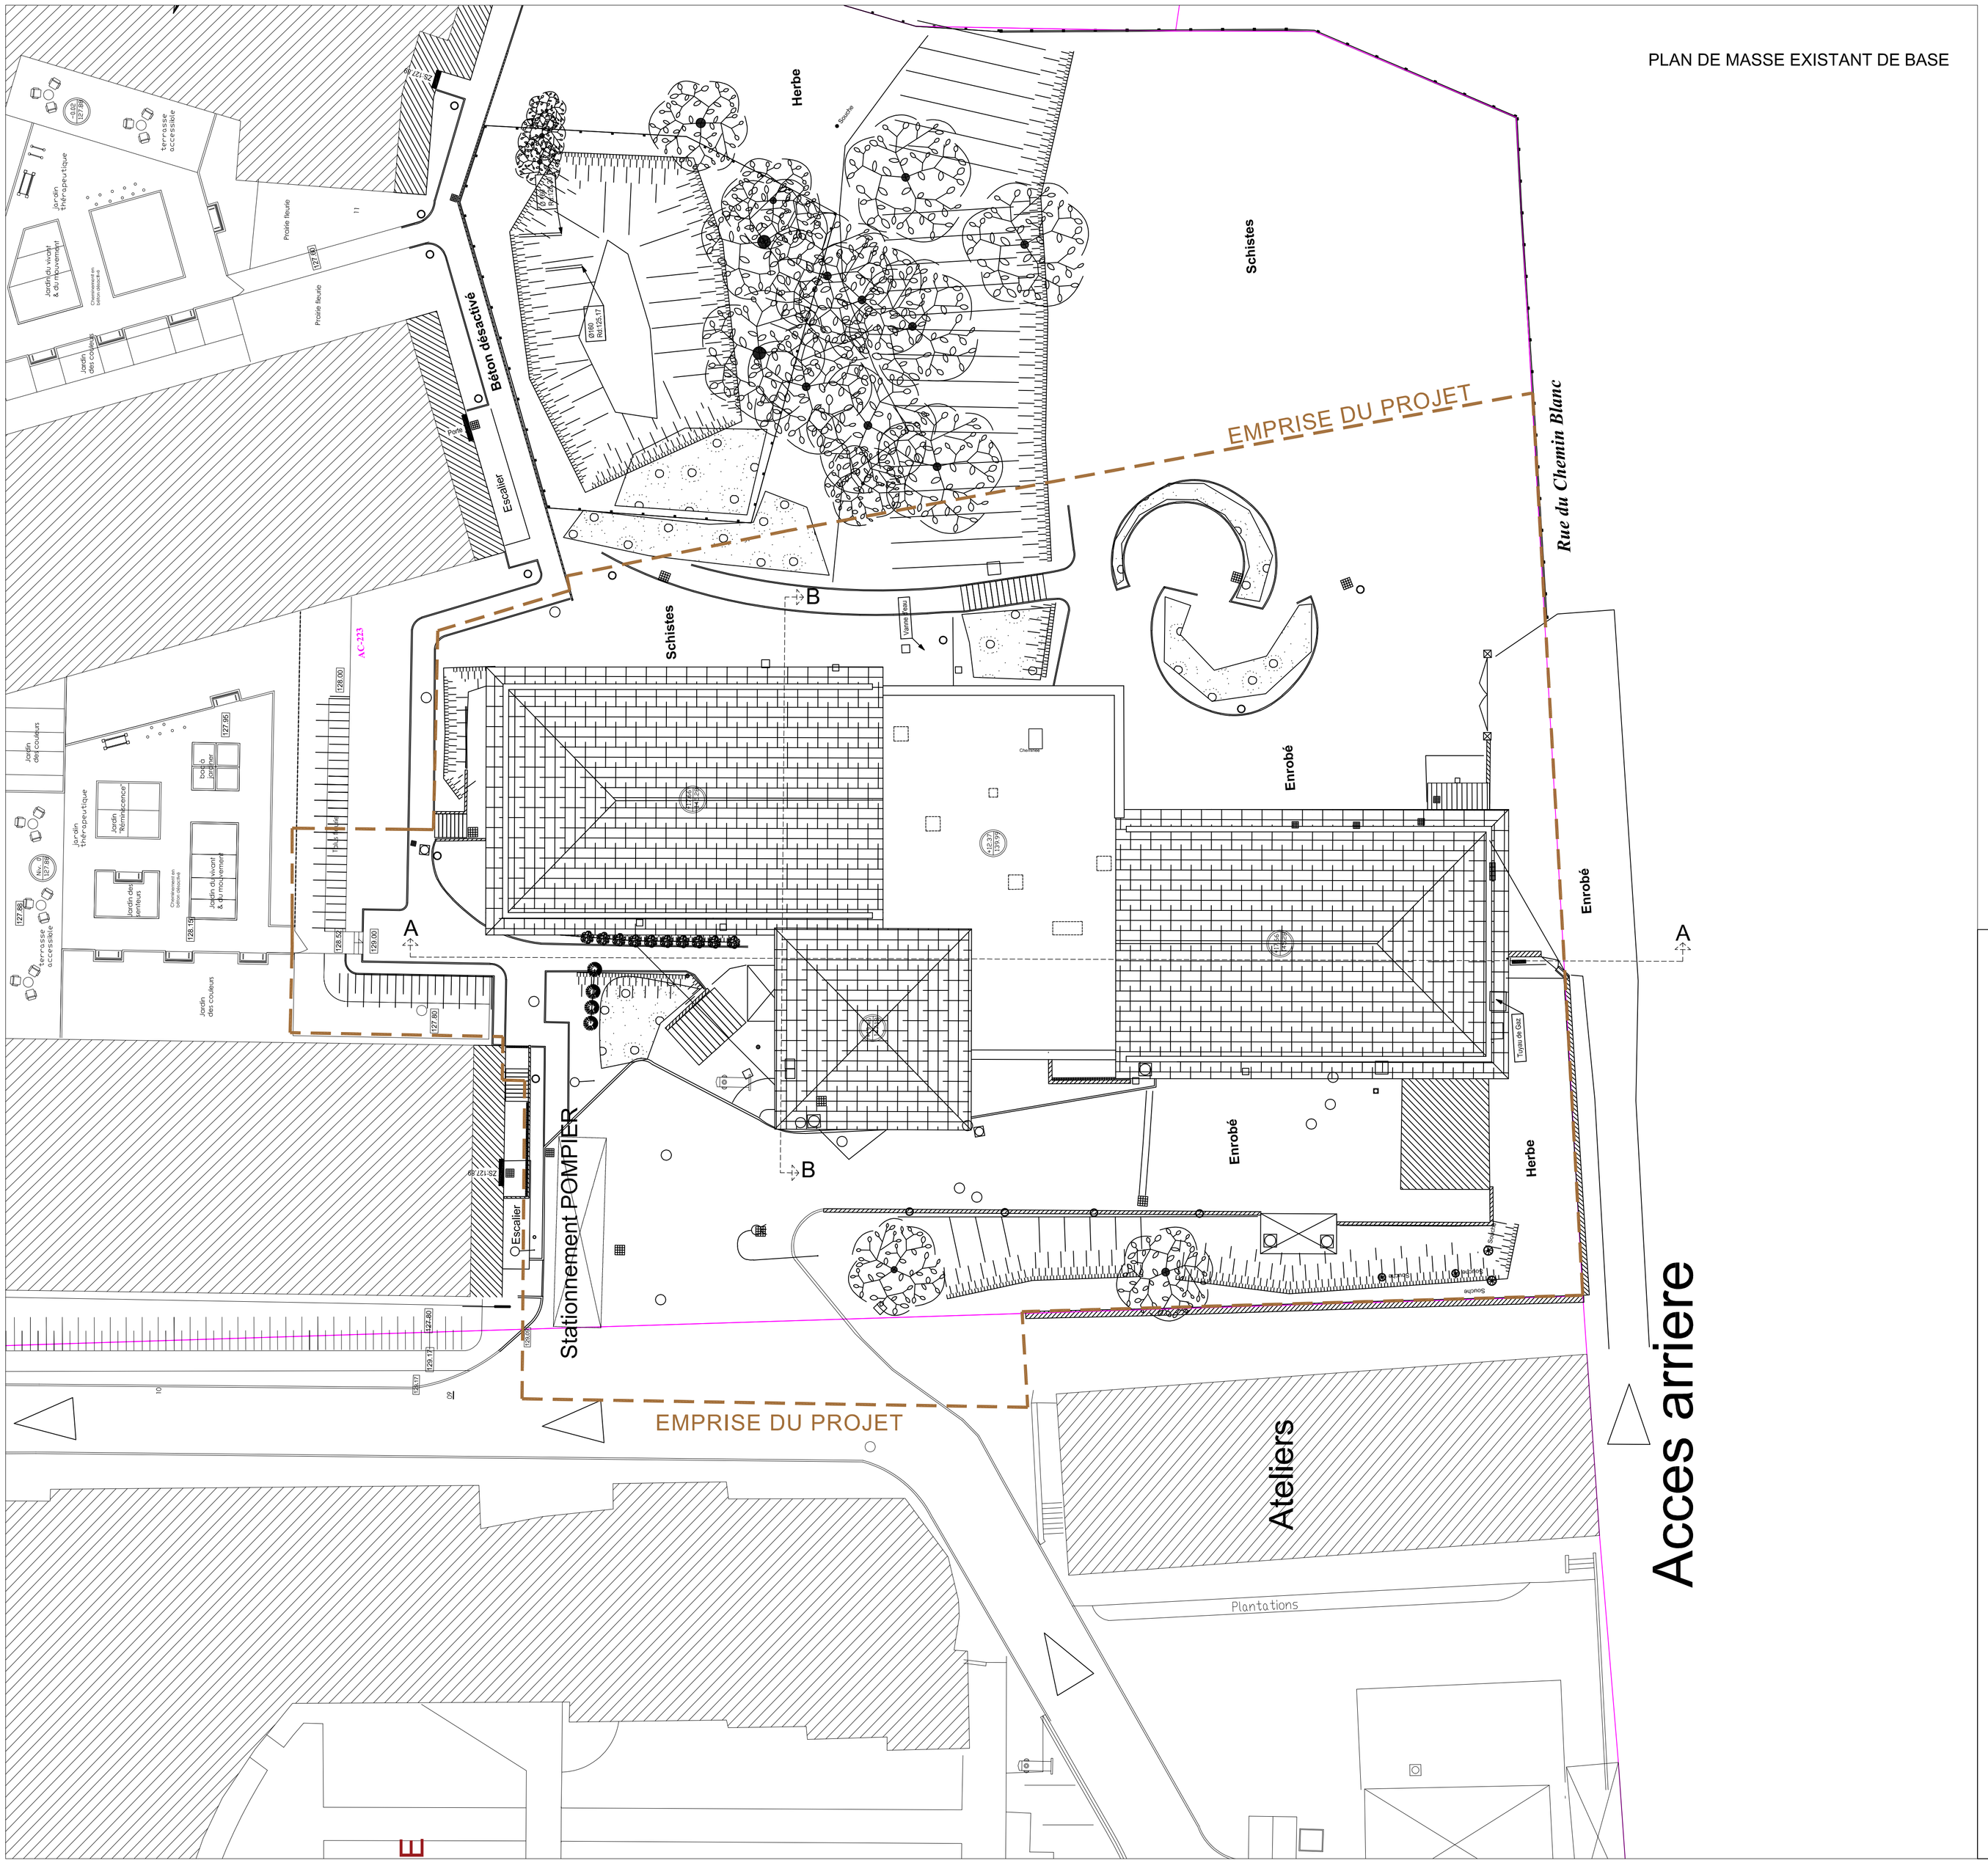

MAITRE D'OUVRAGE

GH ARTOIS - TERNOIS
sur le CH de BAPAUME

PROJET

RESTRUCTURATION DU BATIMENT HENRI GUIDET

Maîtrise d'oeuvre

Agence GUILLOU	**ARCHITECTE**
BAYAT	59370
AEIJA	**BET TCE**
SAINT ANDRE LEZ LILLE	59350
MPI Développement	**OPC**
AMIENS	80000
NAMIXIS	**COSSI**
ADOMTRONY LE BRETONNEUX	78180
OSERBAT	**ECONOMISTE**
MALLEMONNES	59300
BETSIM	**BET THERMIQUE**
BEAUMETZ LES LOGES	62123

DATE

JUIN
2025

OBJET / PIECE GRAPHIQUE	PHASE	ECHELLE	NUMERO
PLAN DE MASSE EXISTANT	DCE	1/200ème	2.1

IND	DATE	MODIFICATIONS	DIFFUSE

ENTREPRISES