




- Vue en plan RDC plancher bas -

Ech : 1/100ème

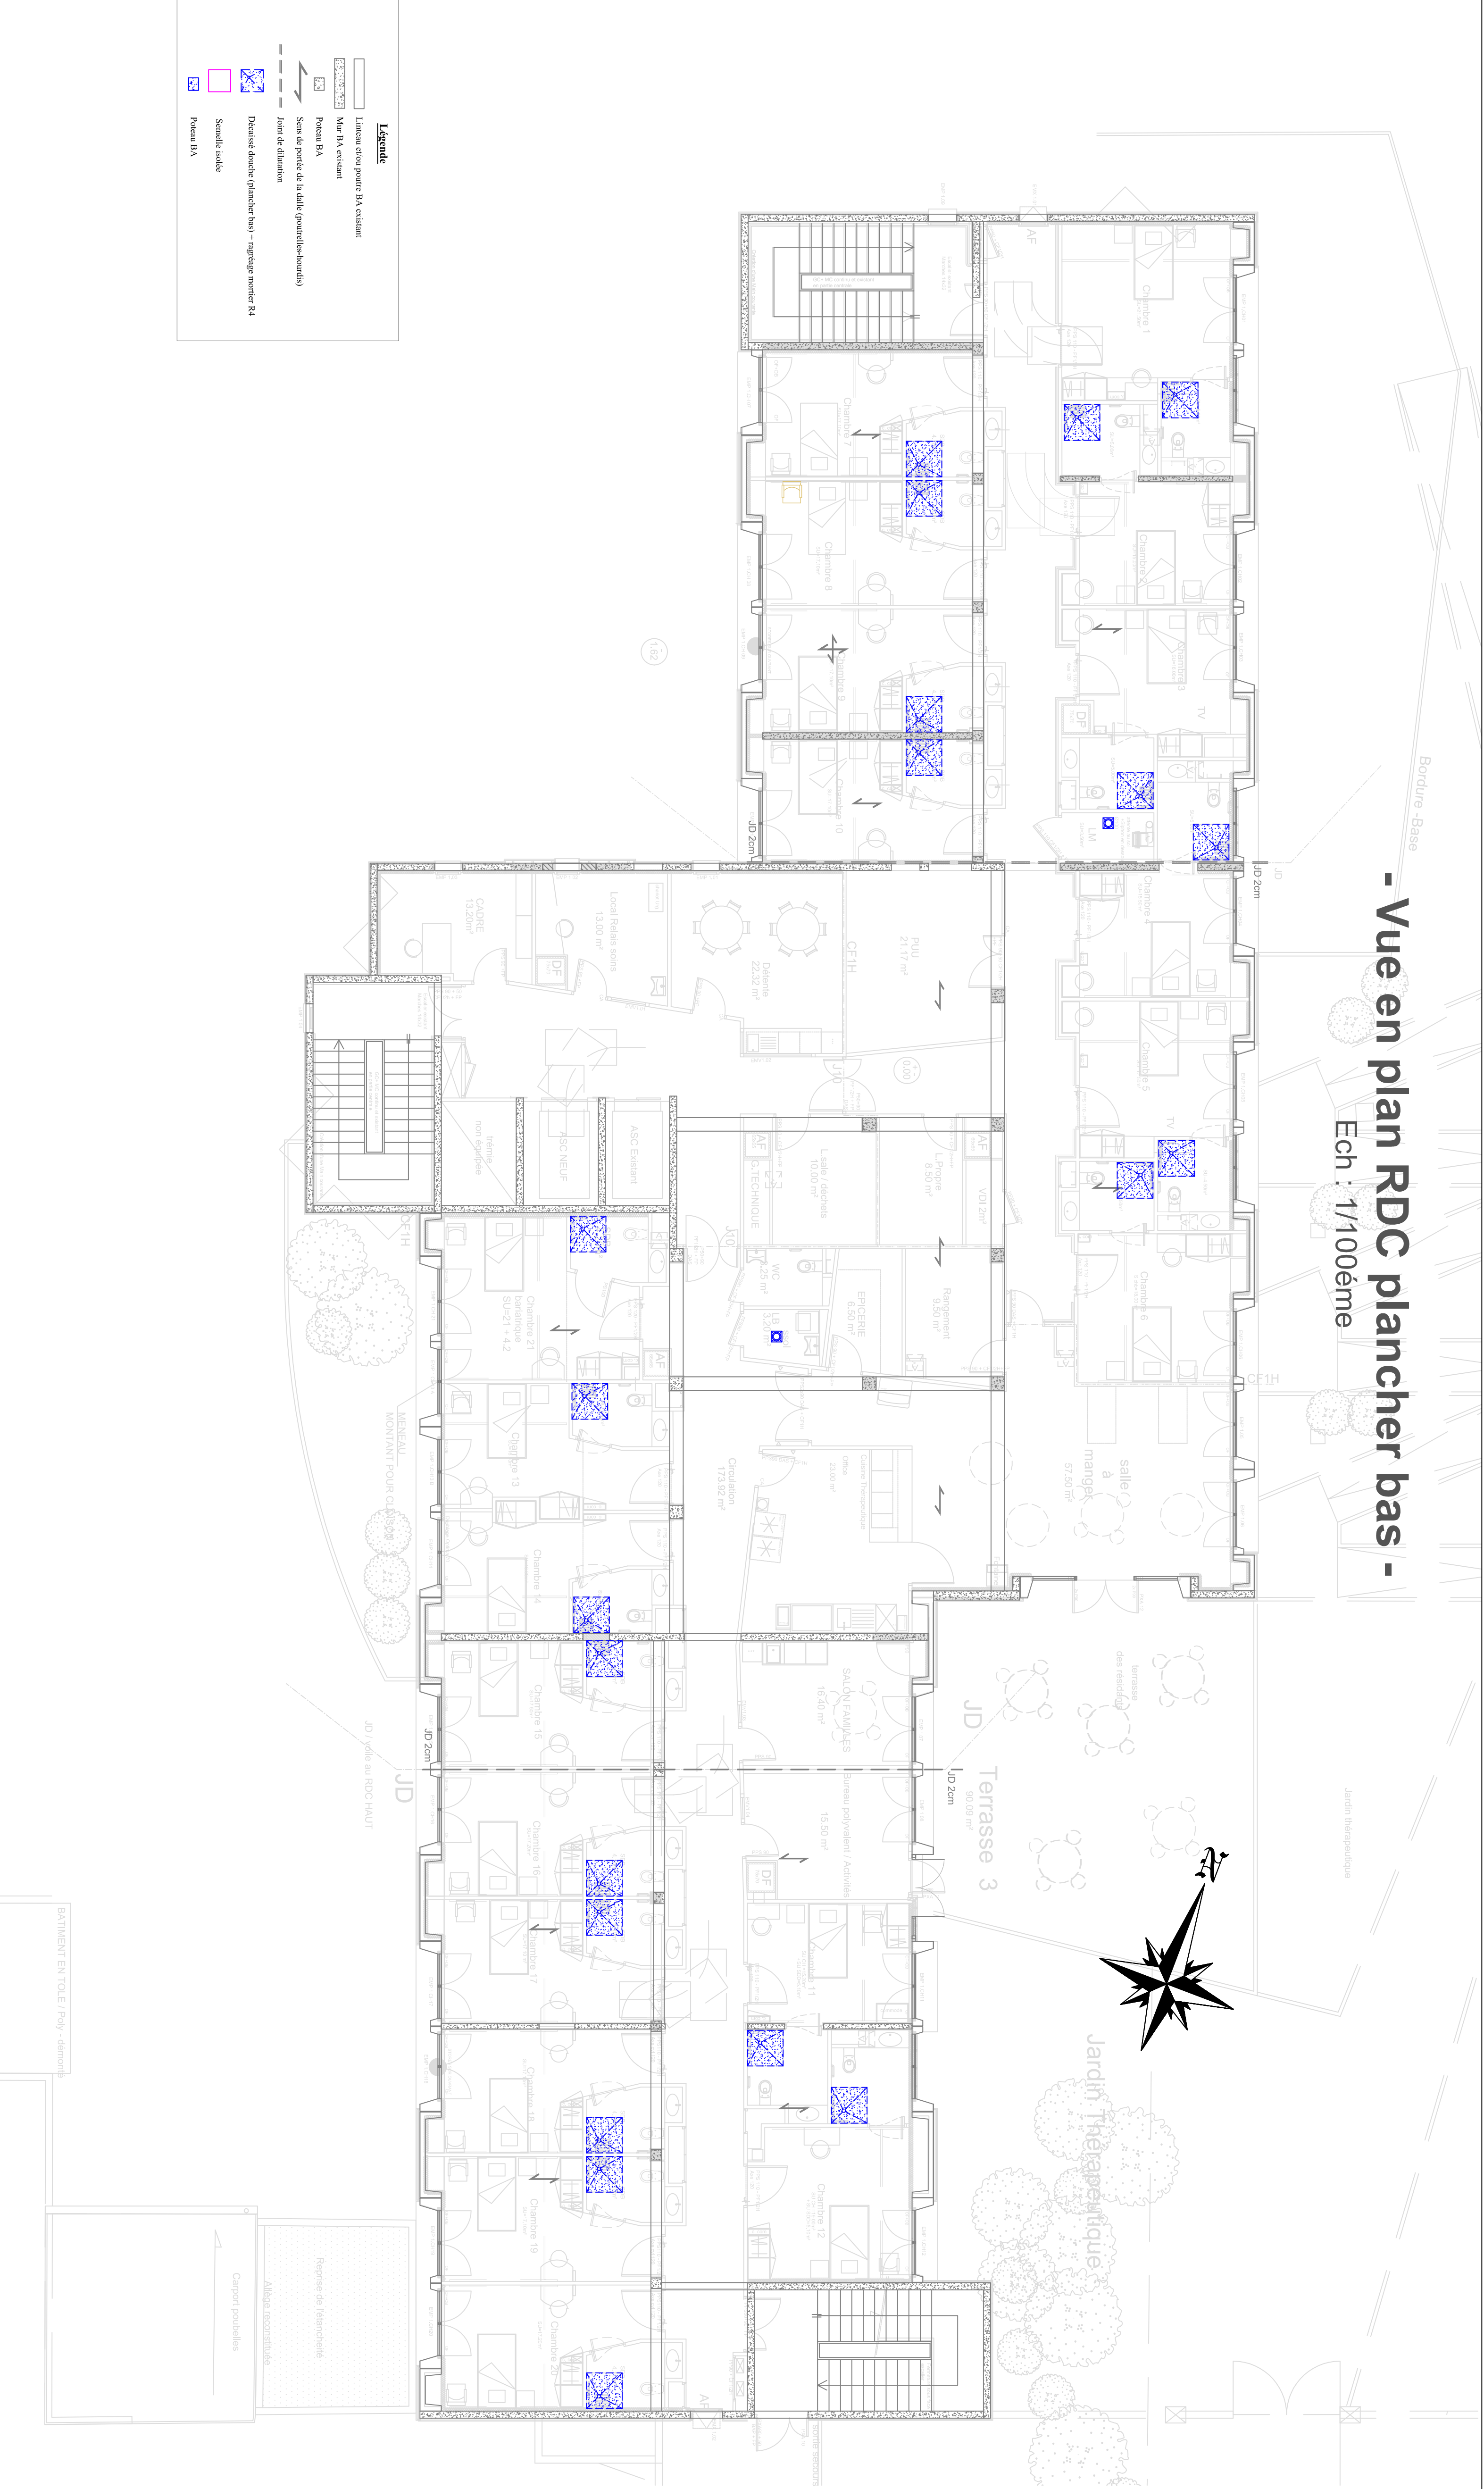

- Vue en plan RDC plancher haut -

Ech : 1/100ème

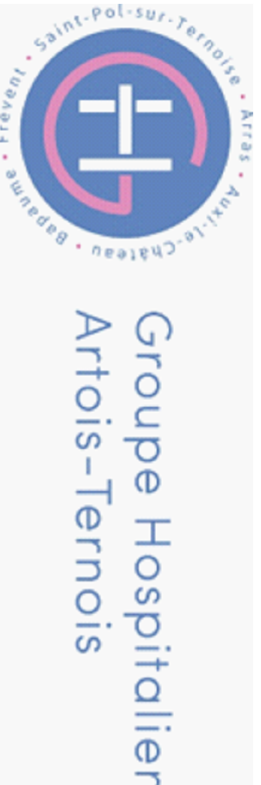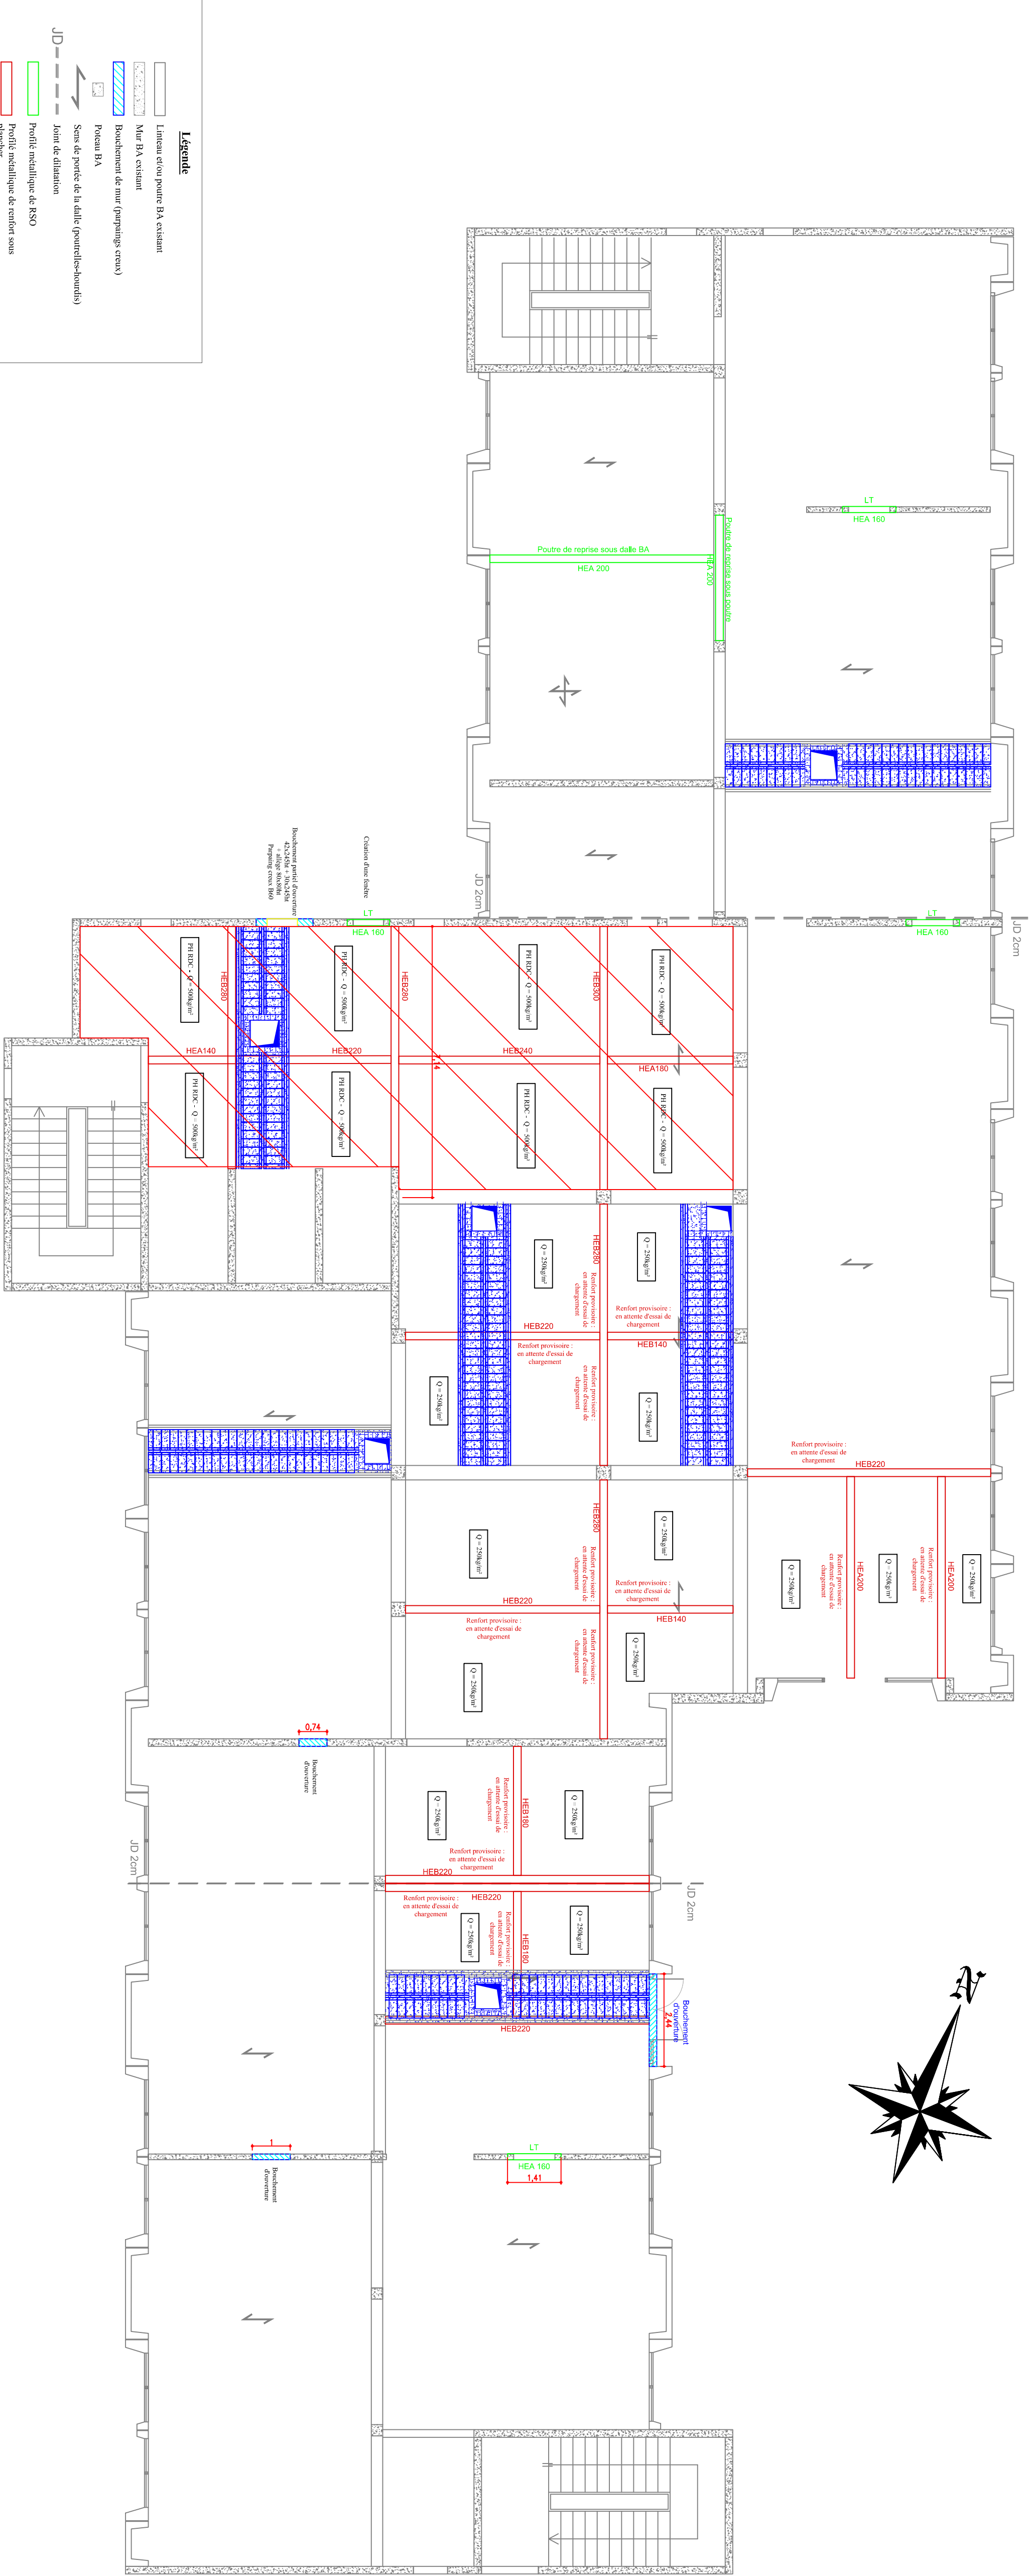

RESTRUCTURATION DU SITE DE
L'EH PAD HENRI GUIDET A BAPAUME

PHASE	IND	DATE	MODIFICATIONS
AP S	0		
AP D	0		
- LOT : Gros Oeuvre -
- Vues en plan RDC -
Projet







