


- PLAN MASSE -
EHPAD Henri Guidet
Etat Existant

Ech. : 1/100ème

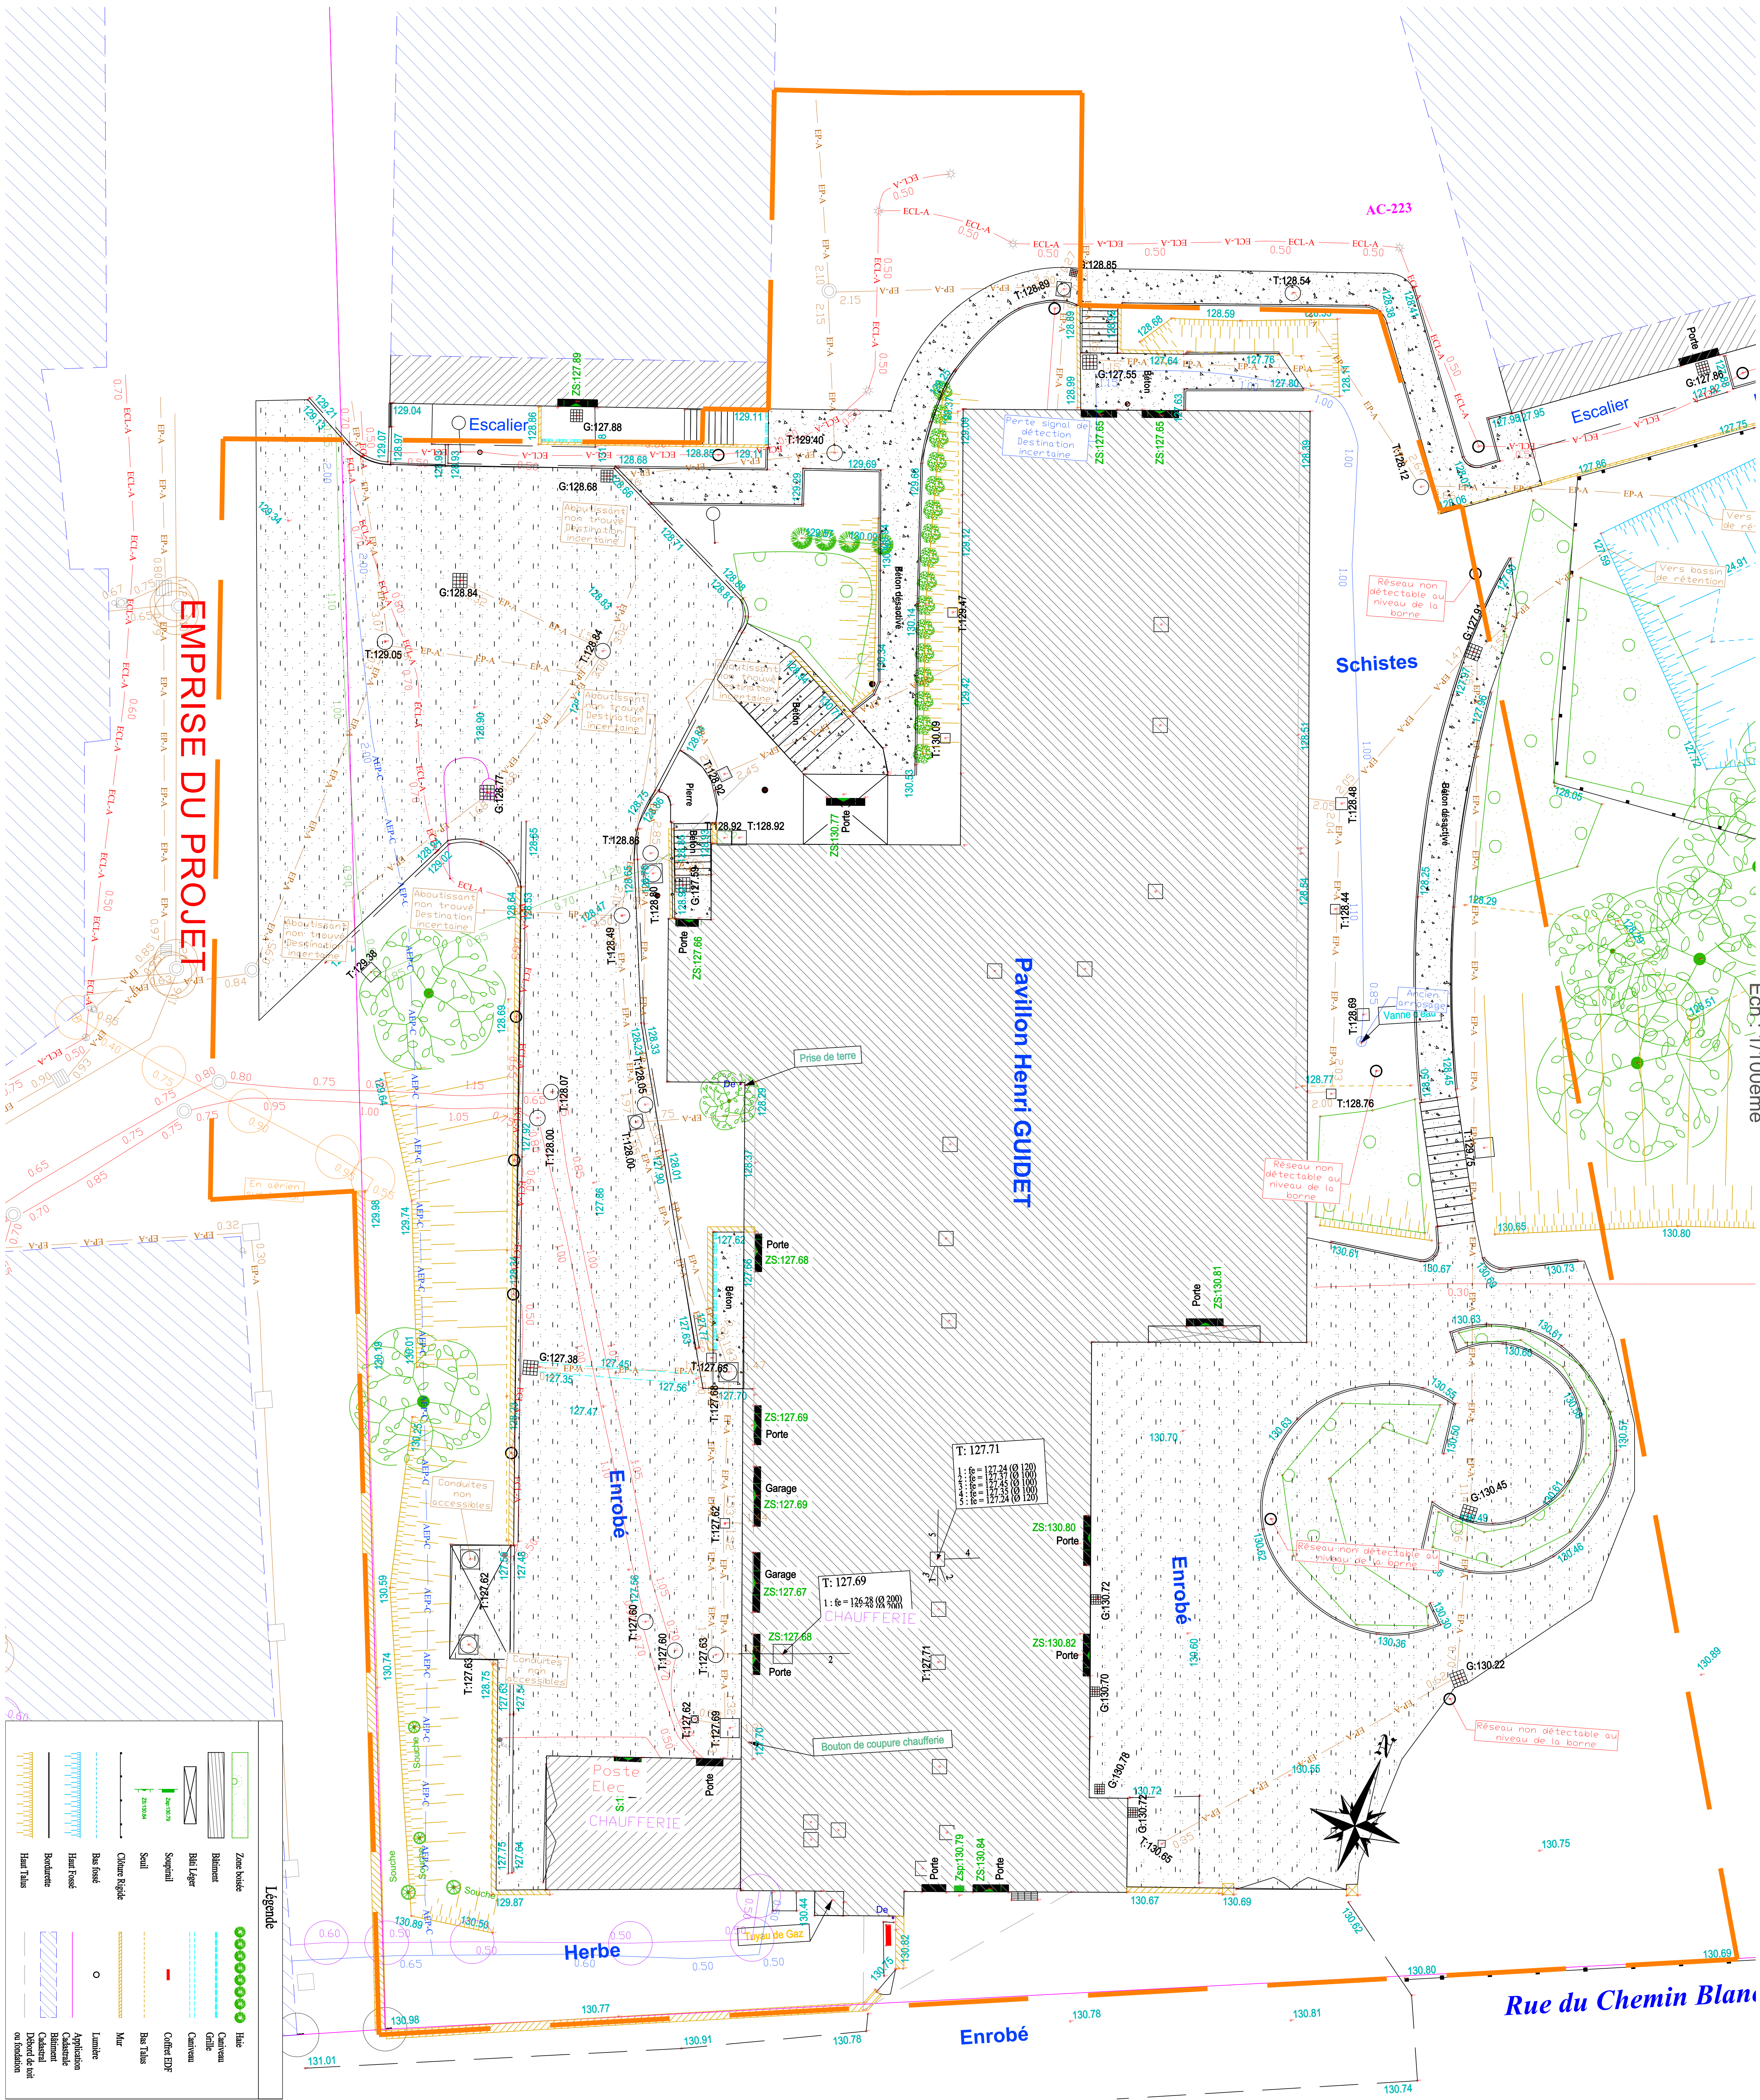

0 10m 20m 30m 40m 50m 60m 70m 80m 90m 100m

1/100 ème

RESTRUCURATION DU SITE DE
L'EHPAD HENRI GUIDET A BAPAUME



- LOT : VRD -
Plan Masse Existant -

PHASE	INTI	DATE	MODIFICATIONS
APS	0	2020	Création de plan
APD			
DDP			
DCS			

Date : Juin 2025	Ech. : 1/100 ème	VRD-01
------------------	------------------	--------

IMPORTANT : Ce plan ne peut être utilisé comme plan d'exécution. Les implantations et les quantités des matériaux sont données à titre indicatif et sont à valider par l'entreprise adossée les cahiers des charges et les programmes de l'opération.

Dir. GUILLOU
15 Rue du 19 Mars 1937
Tél. 03 20 20 20 20
E-Mail: contact@dirgillou.com

403 Avenue de la Liberté 54 1000
59000 SAINT ANTOINE 59 1000
E-Mail: contact@dirgillou.com