



- PLAN MASSE -
EHPAD Henri Guidet
Etat Projet - TF
Ech : 1/100ème

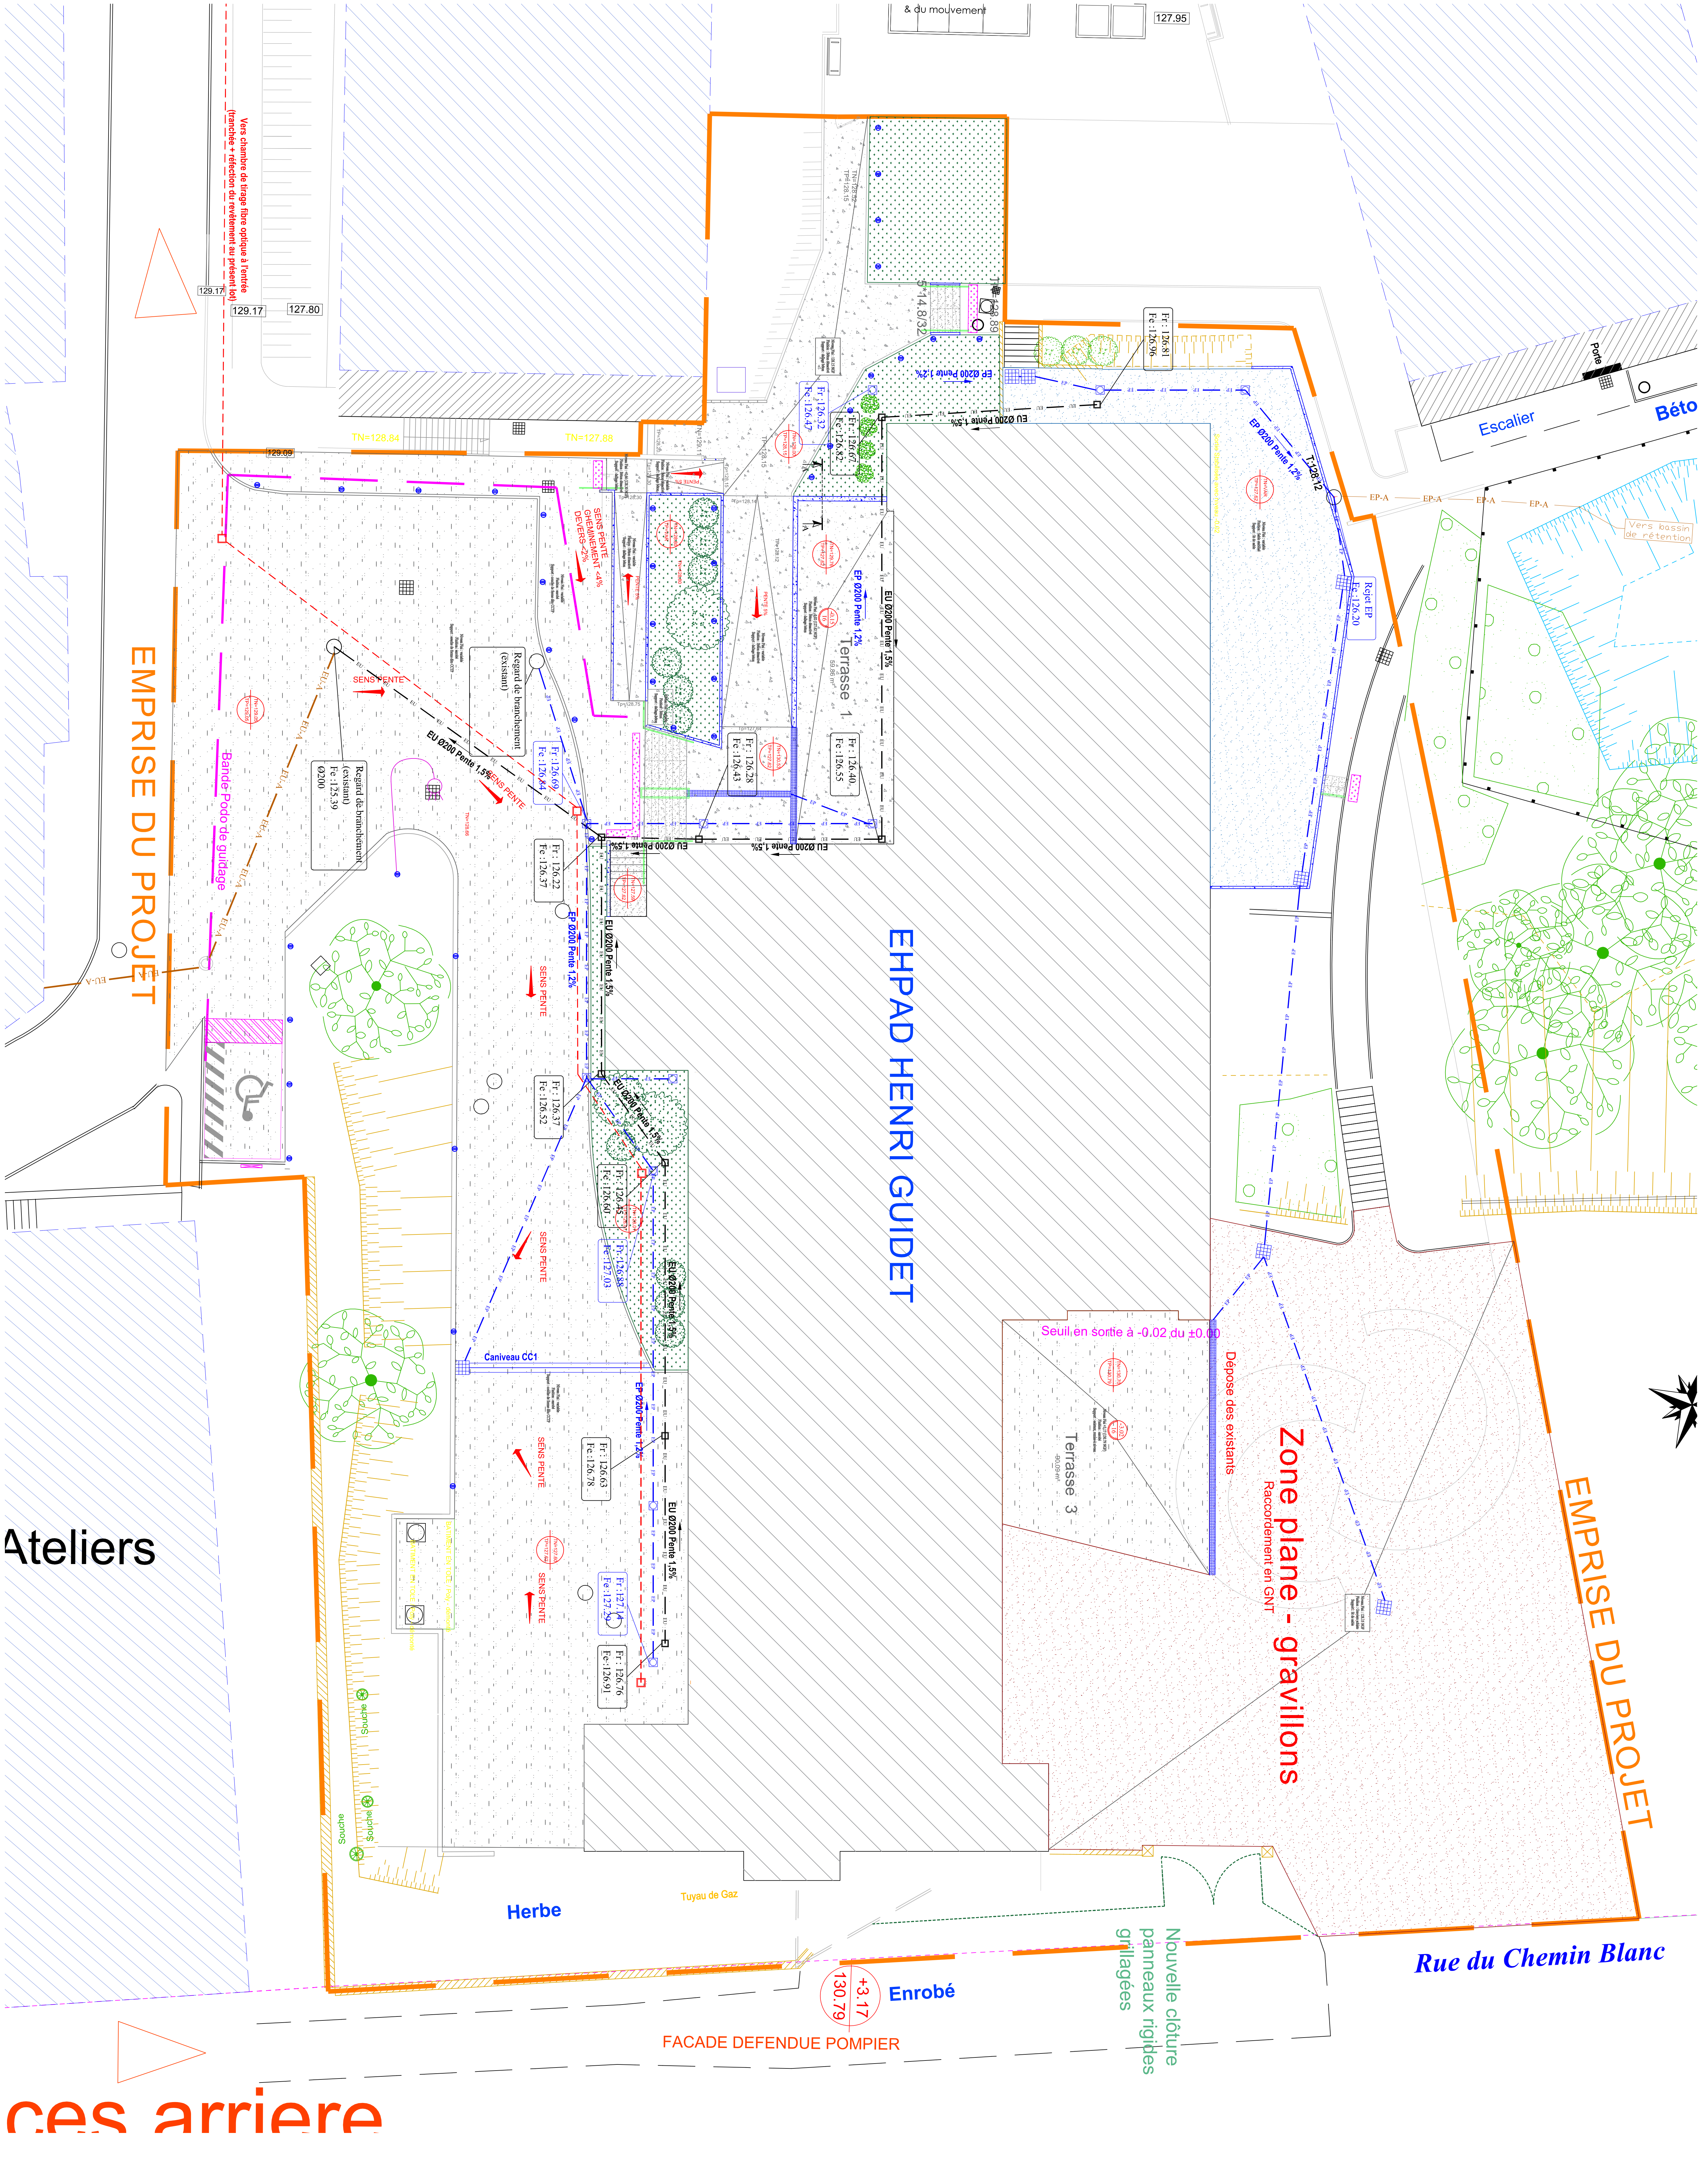

Légende

- Enrobé
- Beau deservé
- Beau bord
- Mur de soutènement
- Sable stabilisé
- Graviers en schiste
- Espaces verts
- Réseaux EU neufs
- Réseaux EU actifs
- Réseaux fibre optique
- Cloître neuve en panneaux grillagés
- Bande podotactile de guidage
- Bande podotactile d'aveil
- Main courante
- Eclairage cheminements extérieurs (fourreaux au VPD)

Notes : Réseaux au lot 020 jusqu'à 1m du bâtiment, raccords sur boîtes et regards au lot VPD. Formes minimales selon normes applicables au CCOTF.

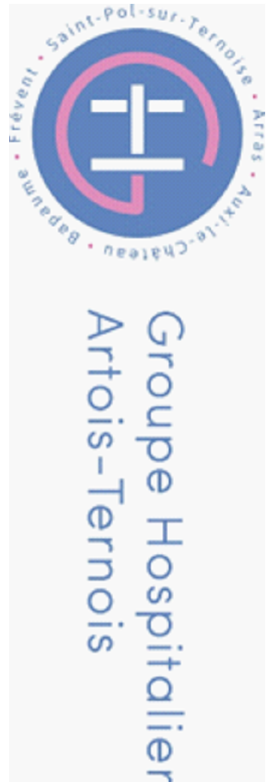

RESTRUCTURATION DU SITE DE
L'EHPAD HENRI GUIDET A BAPAUME

PHASE	INTI	DATE	MODIFICATIONS
APS	0		
APP			
APD			
DCS			

ETAT PROJET	
Date : Juin 2025	Ech. : 1/100 ème

- LOT : VRD -
- Plan Masse Projet - Tranche Ferme

IMPORTANT : Ce plan ne peut être utilisé comme plan d'exécution. Les implantations et les quantités des matériaux sont données à titre indicatif et sont à valider par l'entreprise selon les cahiers des charges et les programmes de l'opération.

Architecte

Bureau d'Architecture

15 Rue du 19 Mars 1917
59100 SAINT ANDRÉ LE ZÉLE
Tél : 03 20 82 02 00 et 03 20 82 02 01

Dir. d'ETAT

Service de l'Etat

423, Avenue de la Liberté 59100 Saint André le Zéle
59100 SAINT ANDRÉ LE ZÉLE
E-Mail: contact@service-etat.com