


- PLAN MASSE -
EHPAD Henri Guidet
Etat Projet - TF + TC

Ech : 1/100ème

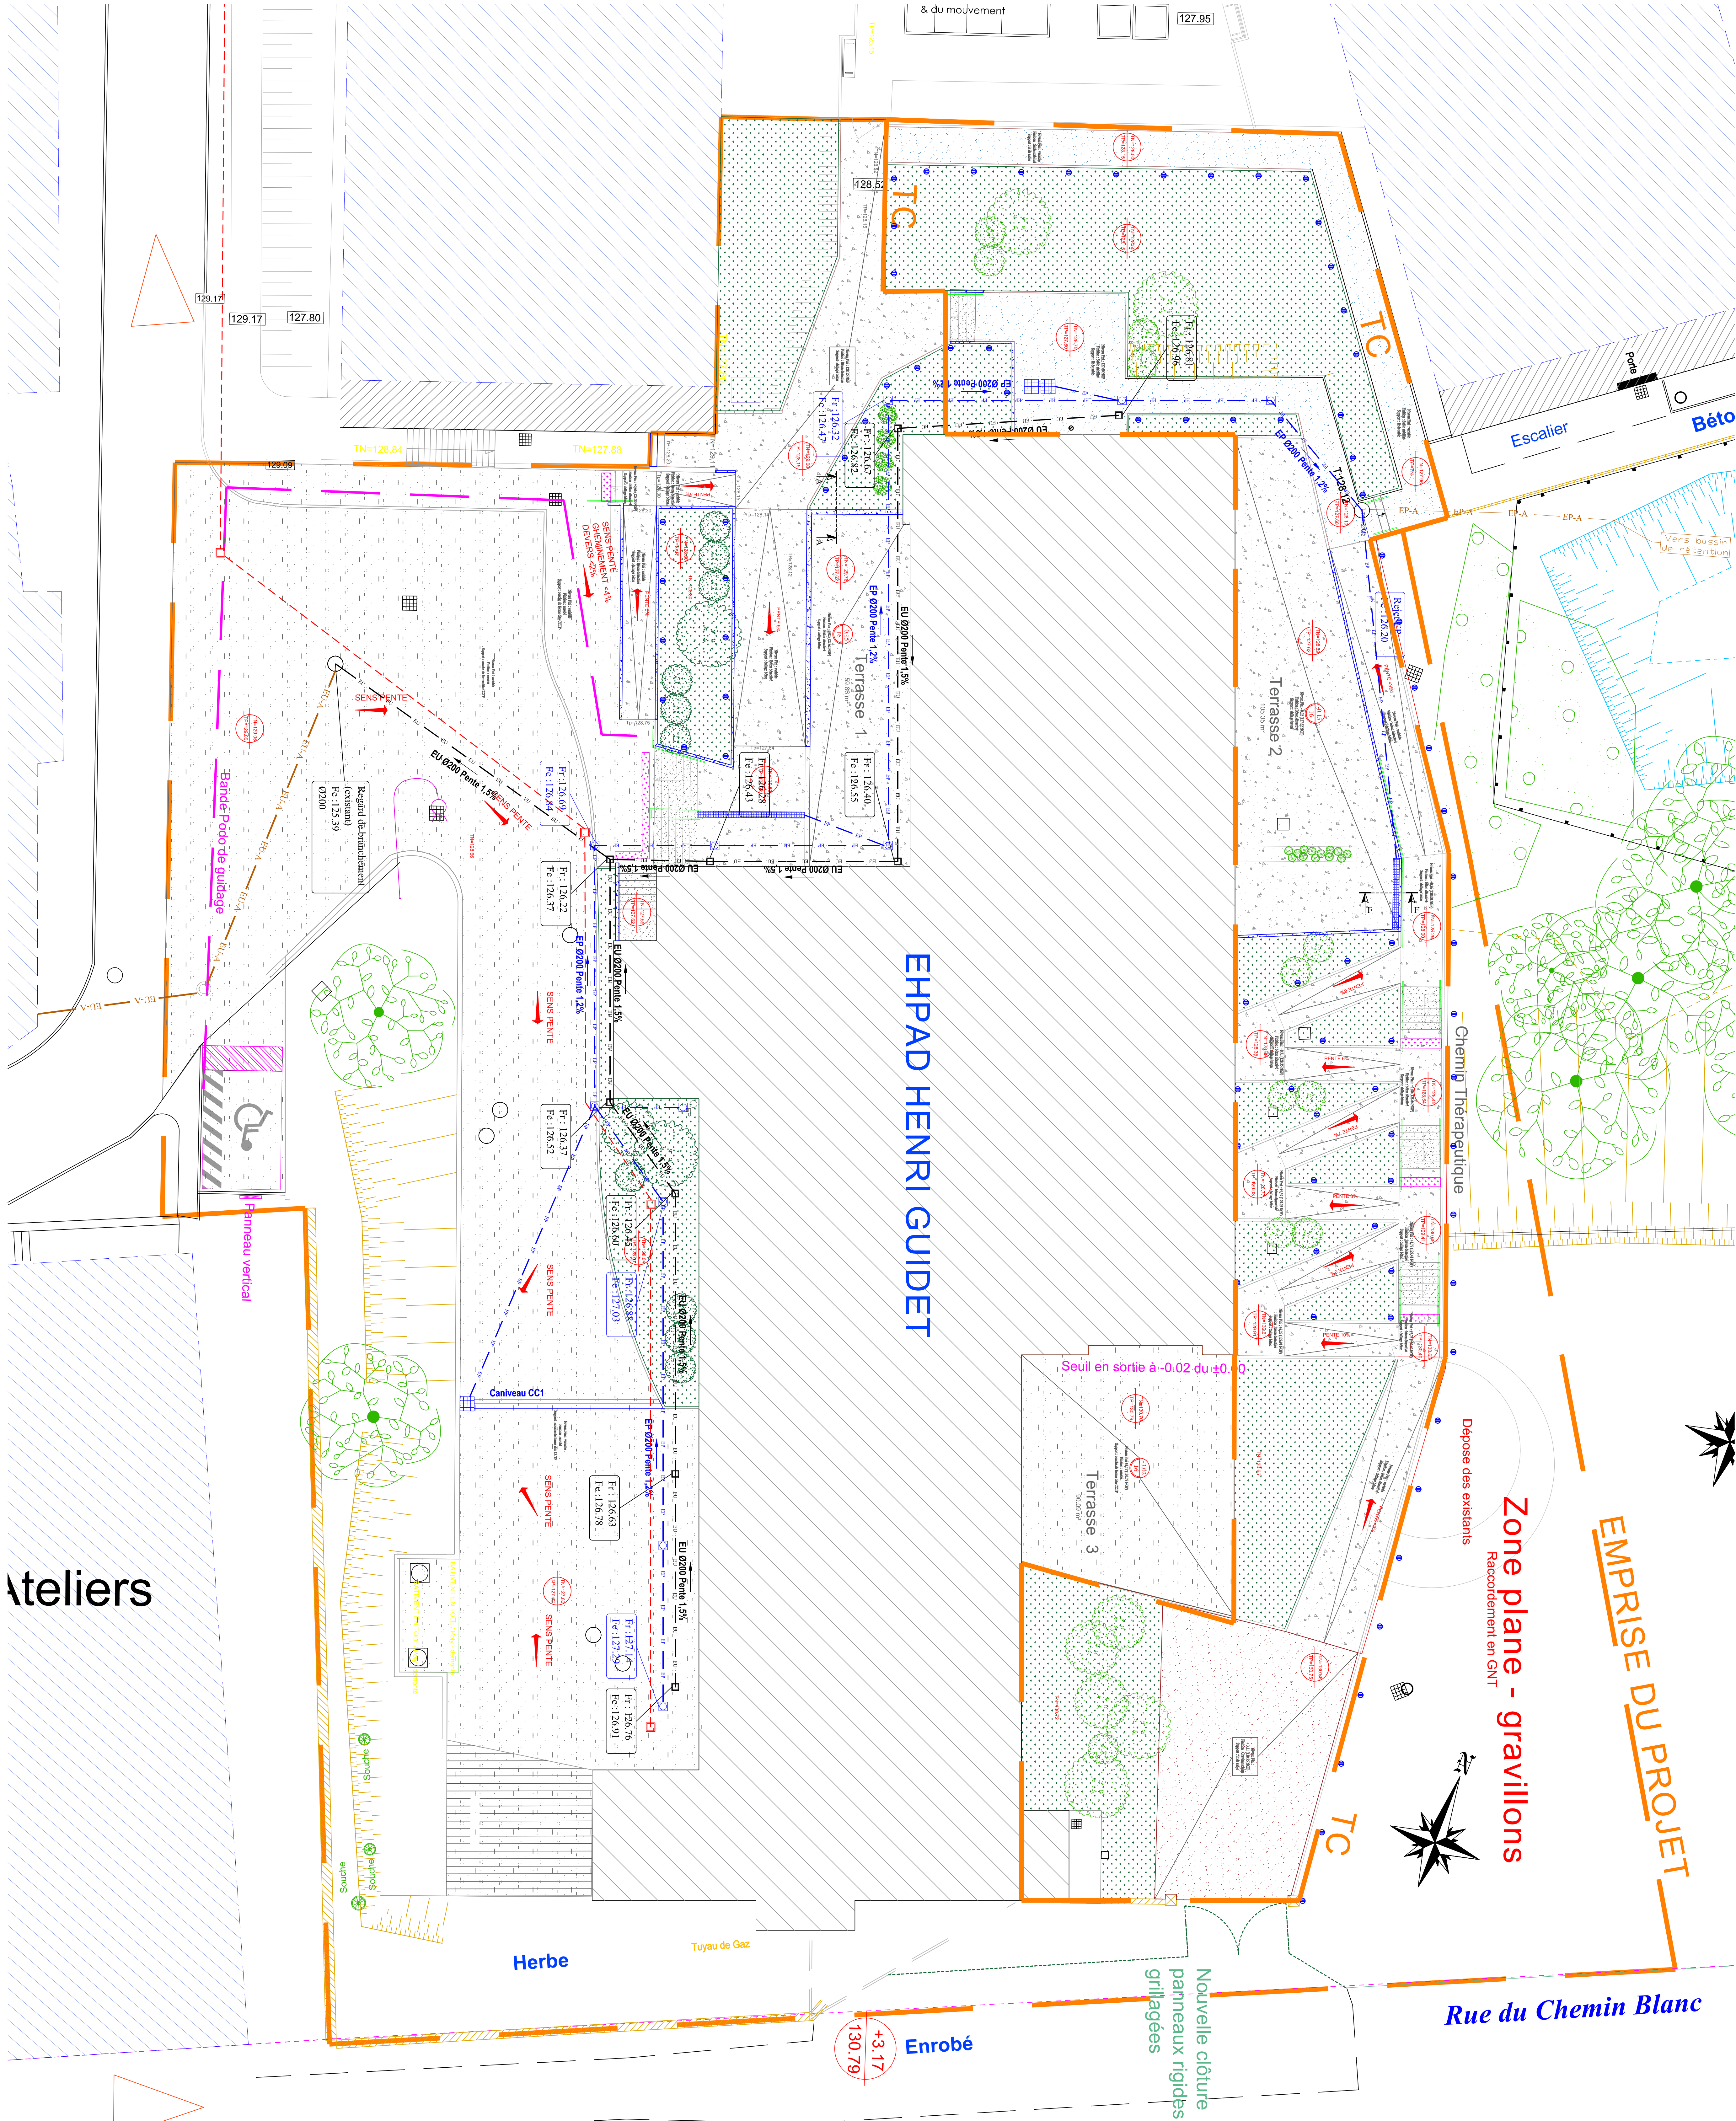

ateliers

ces arriere

Légende

- Enrobé
- Beau deservé
- Beau bord
- Mur de soutènement
- Sable stabilisé
- Graviers en schiste
- Espaces verts
- Réseaux EP neufs
- Réseaux EP existants
- Réseaux fibre optique
- Clôture neuve en panneaux grillagés
- Bandes podotactiles de guidage
- Bandes podotactiles d'arrêt
- Main courante
- Eclairage cheminements extérieurs (fourreaux au VPD)

Note : Réseaux au sol GO jusqu'à 1m du bâtiment, raccords sur boîtes et regards au sol VPD. Forages minimes selon normes applicables au CCOTF.



RESTRUCTURATION DU SITE DE
L'EHPAD HENRI GUIDET A BAPAUME

PHASE	INTI	DATE	MODIFICATIONS
APS			
APP			
APD			
DCS			

ETAT PROJET	
Date : Juin 2025	Ech. : 1/100ème
VRD-03	

- LOT : VRD -
Plan Masse Projet - Tranche ferme + tranche conditionnelle

IMPORTANT : Ce plan ne peut être utilisé comme plan d'exécution. Les implantations et les quantités des matériaux sont données à titre indicatif et sont à valider par l'entreprise selon les cahiers des charges et les programmes de l'opération.

Architecte

Dir. GUILLOU
15 Rue du 19 Mars 1917
59500 SAINT ANDRÉ LEZ LILLE
Tél. 03 20 82 02 00 et 03 20 82 02 01
E-Mail: contact@guillou-architecte.com

Logo of the client

423, Avenue du Maréchal Du Luth, Du
59500 SAINT ANDRÉ LEZ LILLE
E-Mail: contact@euhpad-arnois-ternois.com