


EHPAD

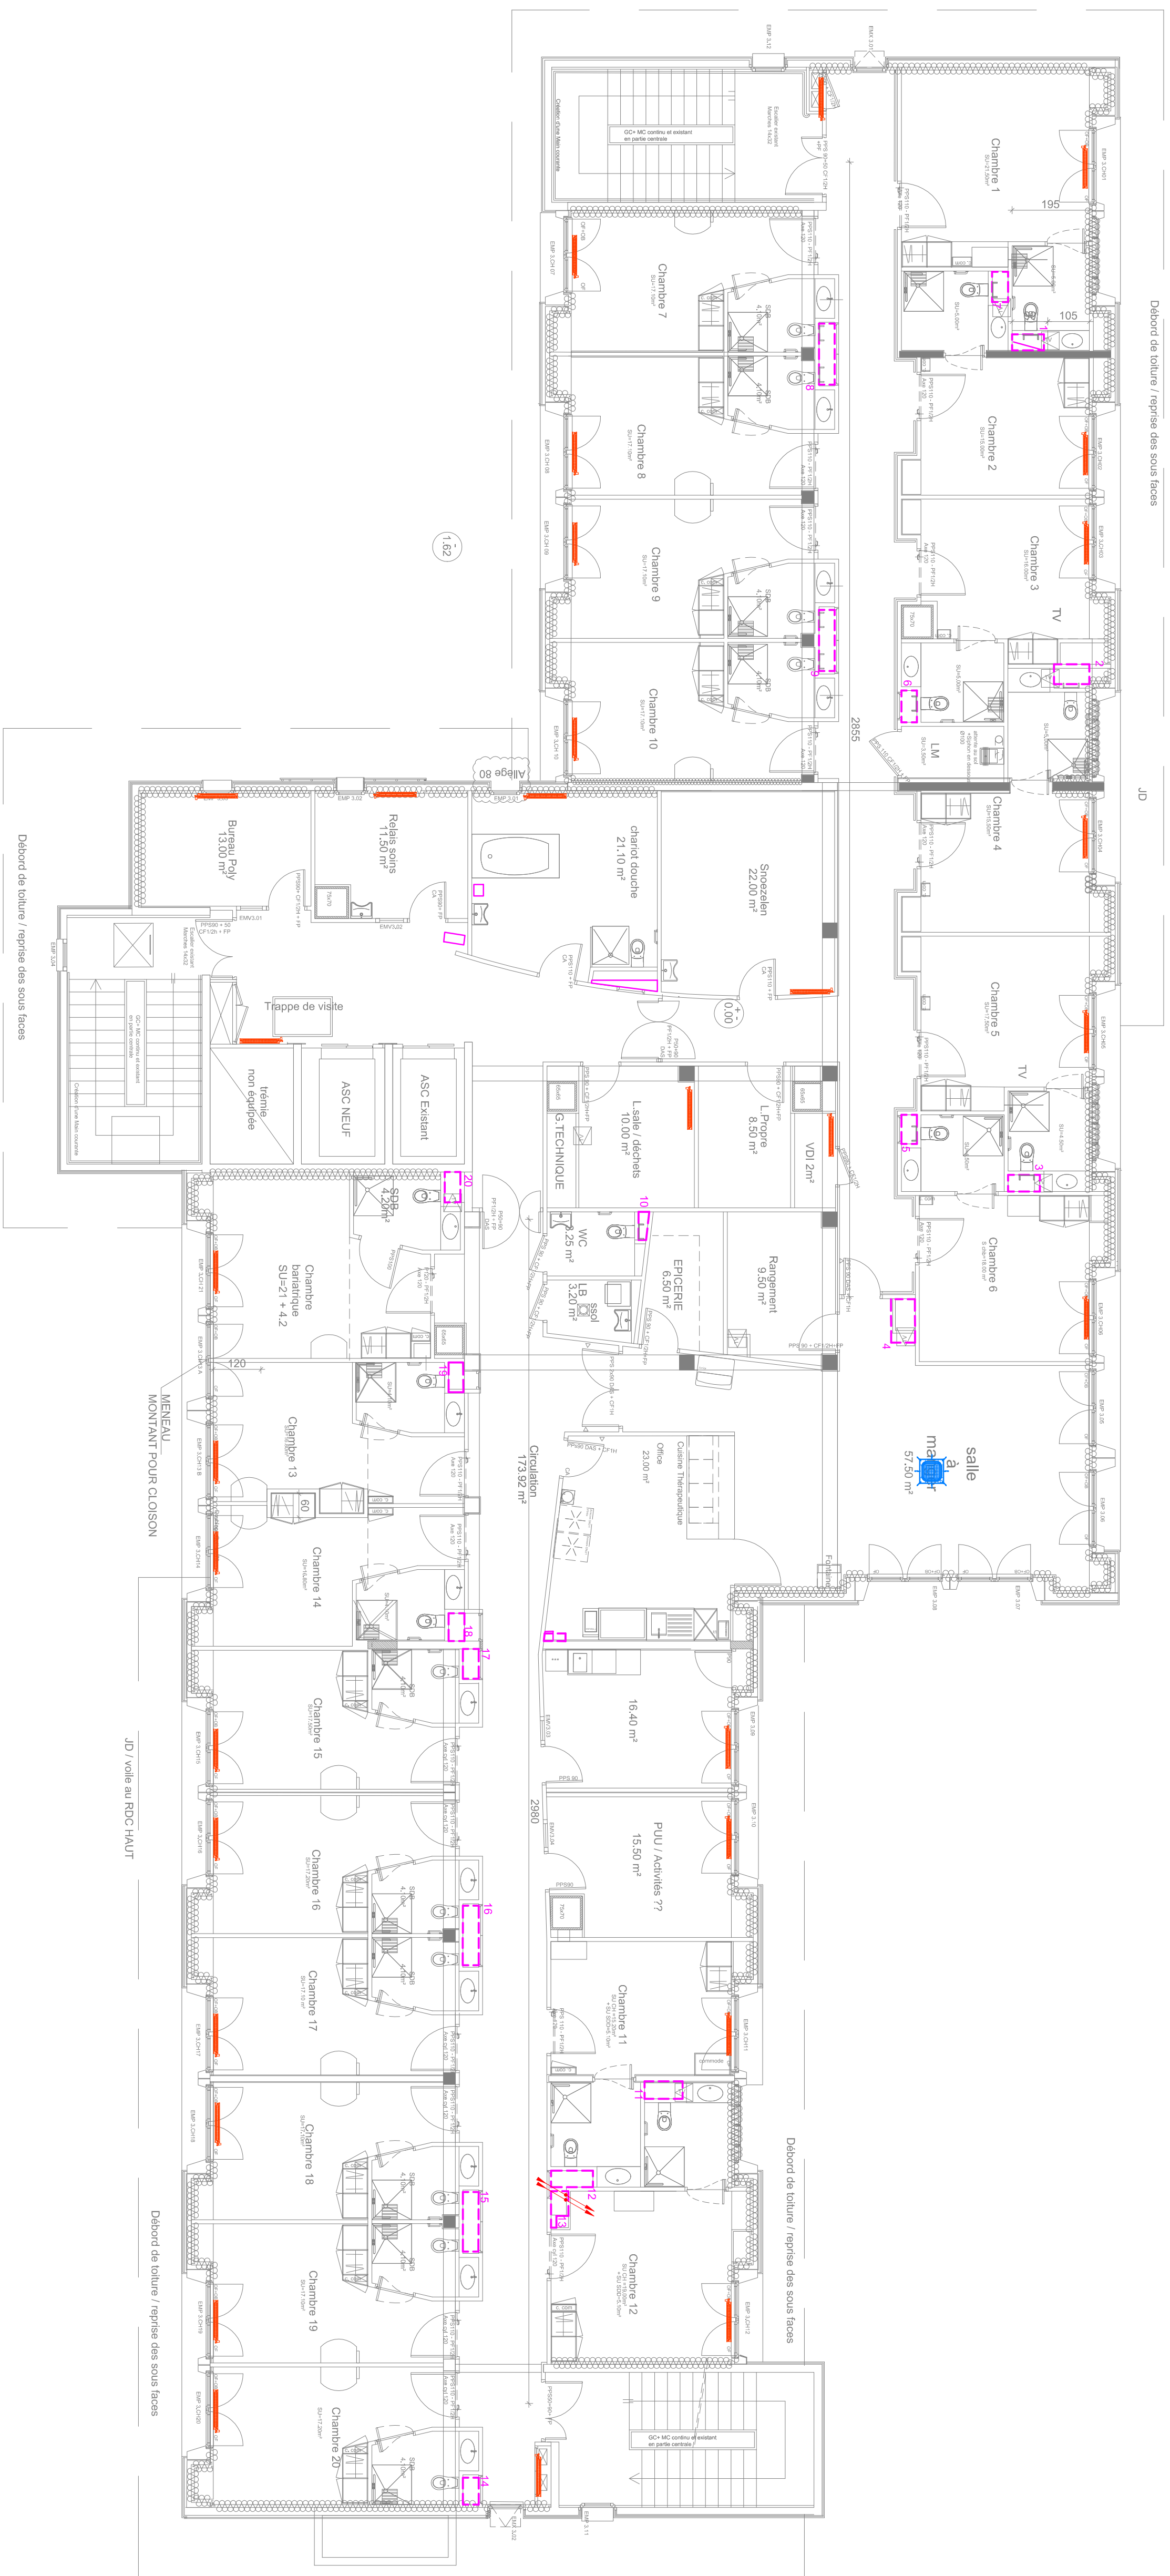




Ech : 1/100ème



ch : 1/100én

Ech : 1/100ème



CHAUFFAGE	
Symboles	DESIGNATIONS
	Réseau Chauffage C1/A
	Radiateurs (1-20000 1500 dans les circulations)
	HVAC
	Unité intérieure / Cassette
	Boitier de régulation



RESTRUCTURATION DU SITE DE L'EH PAD HENRI GUIDET A BAPAUME

PHASE		INITI	DATE	INCIPATIONS
A.P.S.	<input type="checkbox"/>	0		
A.P.D.	<input type="checkbox"/>			
A.P.O.	<input type="checkbox"/>			
D.C.E.	<input checked="" type="checkbox"/>			

ETAT PROJET

Date : Jun 2025 Ech. : % 0 time

☐ Refuser ☐ Reviser/Corriger ☐ Valider/Valider et Signer
☐ Refuser ☐ Reviser/Corriger ☐ Valider/Valider et Signer

CHAUF

- **CHAUFFAGE / RA Fraichissement** -
- Vues en plan R+1 / R+2 -

IMPORTANT : Ce plan ne peut être utilisé comme plan d'exécution. Les implantations et les quantités des matériels sont données à titre indicatif et sont à vérifier par l'entreprise selon les cahiers des charges et les programmes de l'opération.

[illegible]