

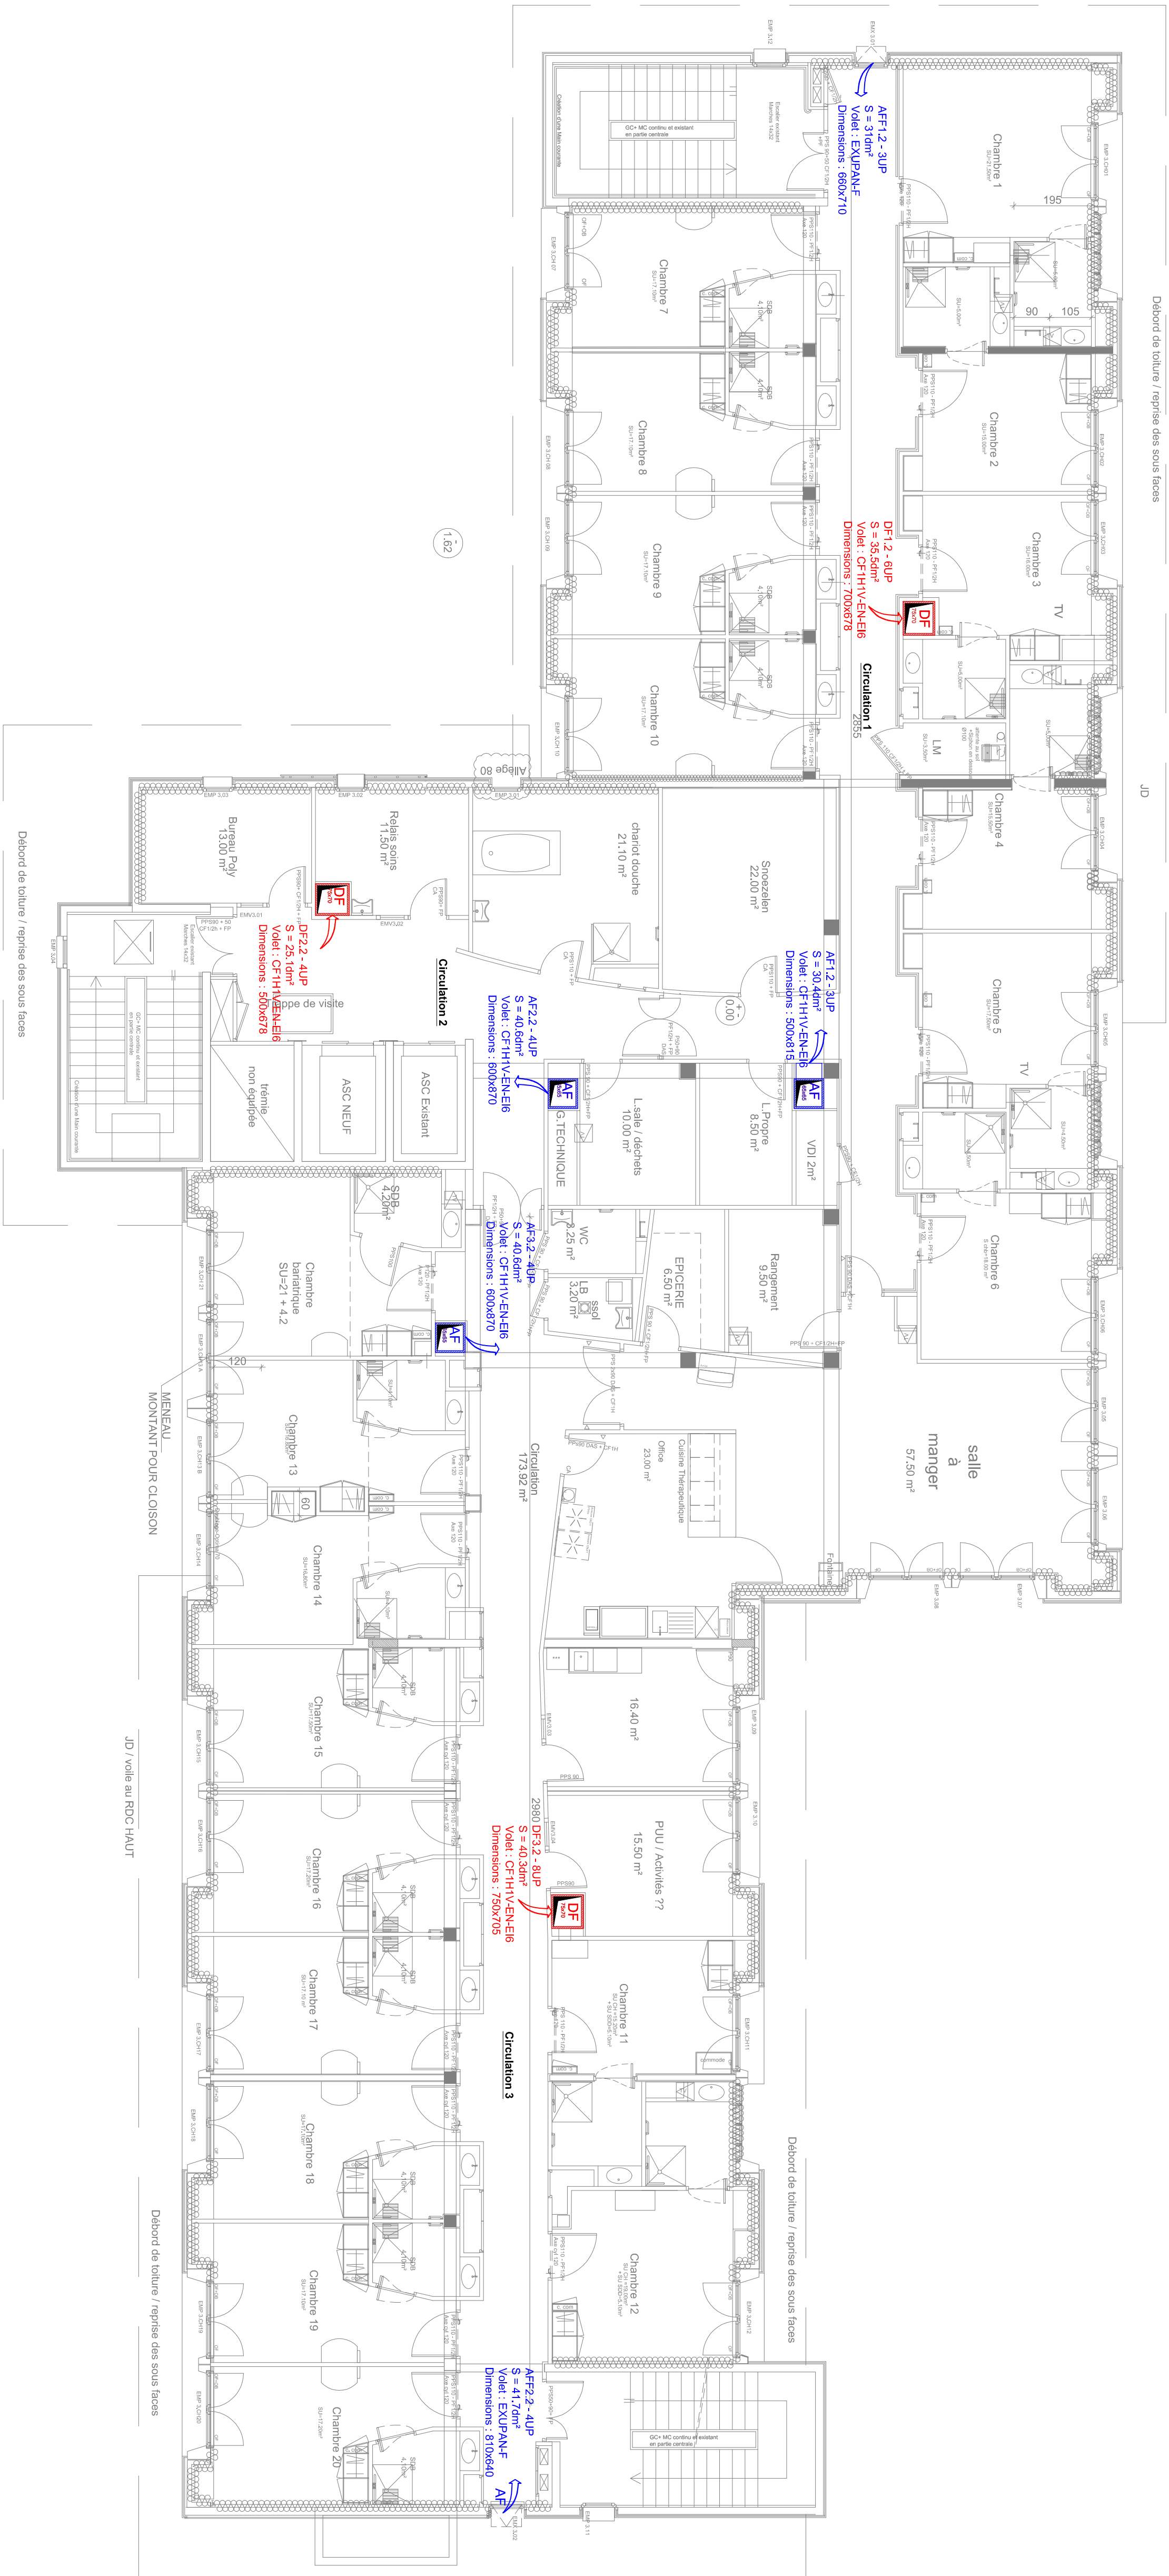


- Vue en plan R+2 -
EHPAD
Ech : 1/100ème

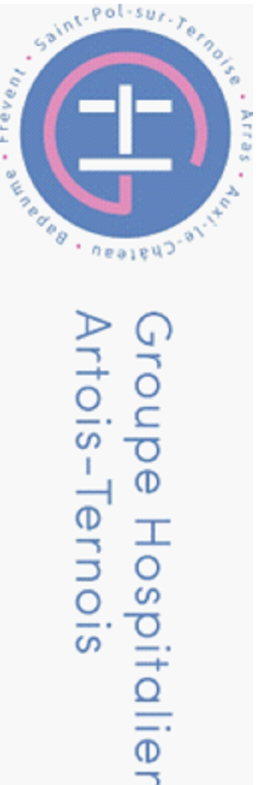

- Vue en plan R+1 -
EHPAD
Ech : 1/100ème

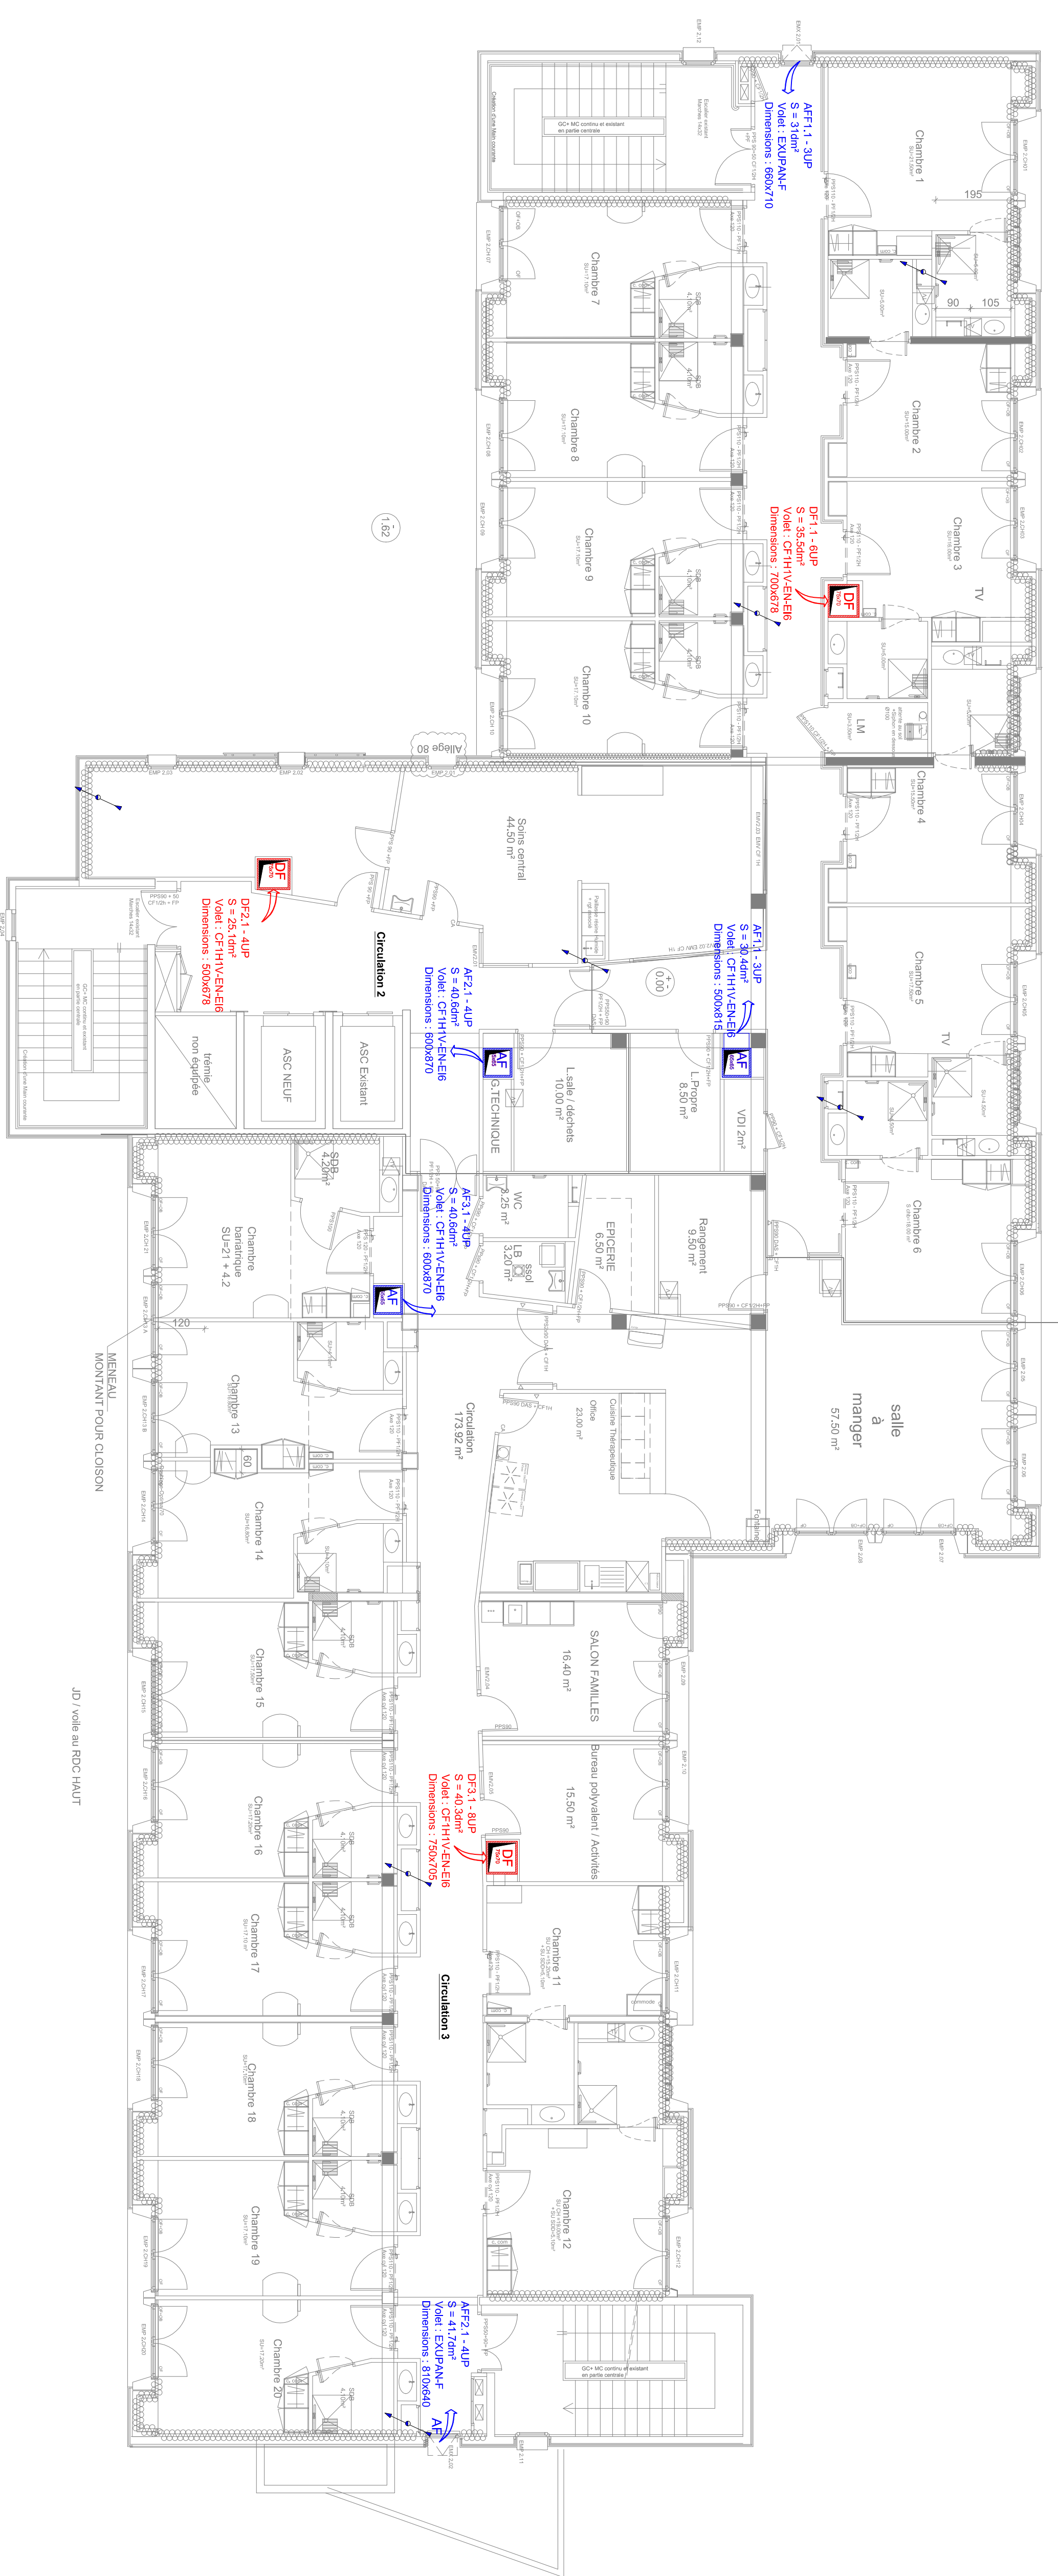

RESTRUCTURATION DU SITE DE
L'EHPAD HENRI GUIDET A BAPAUME

PHASE		IND	DATE	MODIFICATION
AP S		0		
AP D				
DC				
DE				
ETAT PROJET				
Date :	Juin 2025	Ech. :	1/100 ème	DF-02

- DESENFUMAGE -
- Vues en plan R+1 / R+2 -

IMPORTANT : Ce plan ne peut être utilisé comme plan d'exécution. Les implantations et les quantités des matériaux sont données à titre indicatif et sont à vérifier par l'entreprise selon les cahiers des charges et les programmes de l'opération.

ARCHITECTE

DRG GUILLOU

15 Rue Eugène Buisson

Tel : 03 23 89 12 32 / 03 83 34 88 66

EST ETÉ

402, Avenue de l'Europe, 59100 Lille

59000 SAINT ANDRÉ LES ECLUSE

EMAIL : contact@desenfumage.com