



EHPAD HENRI GUIDET

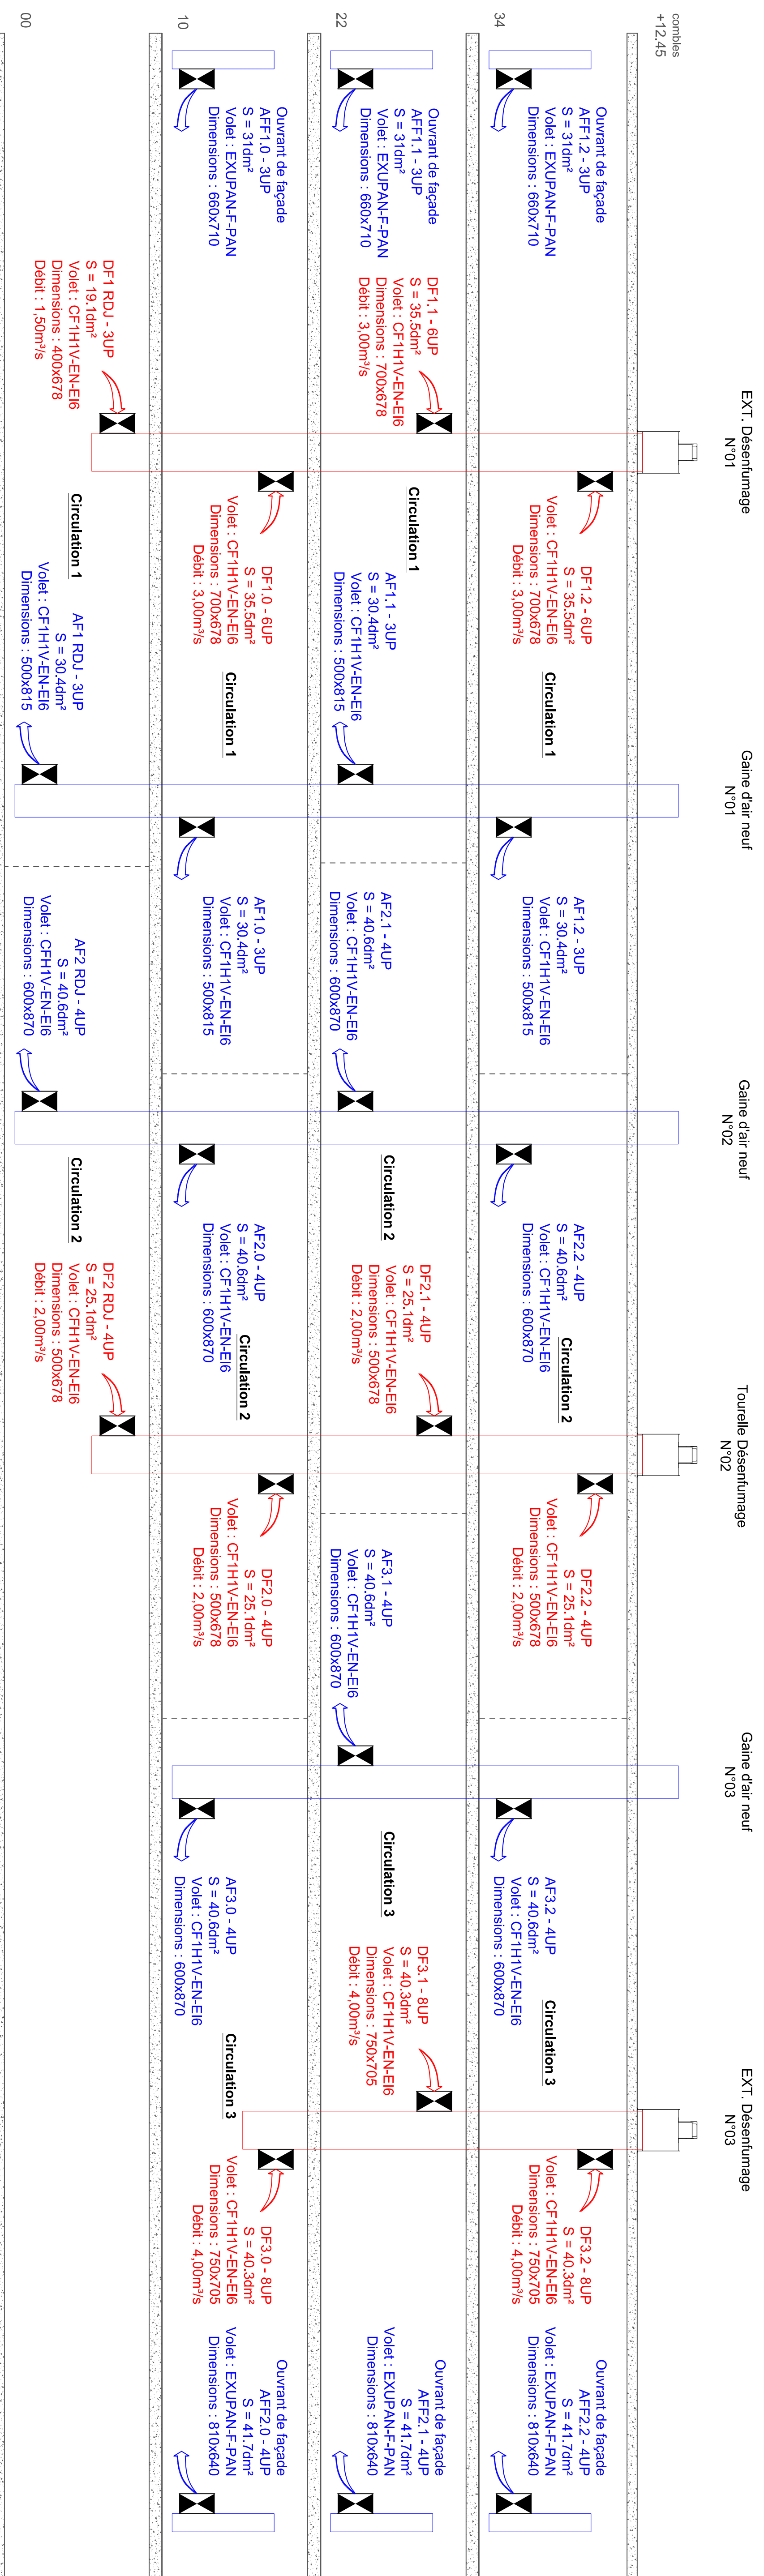

EHPAD

Ech : 1/100ème

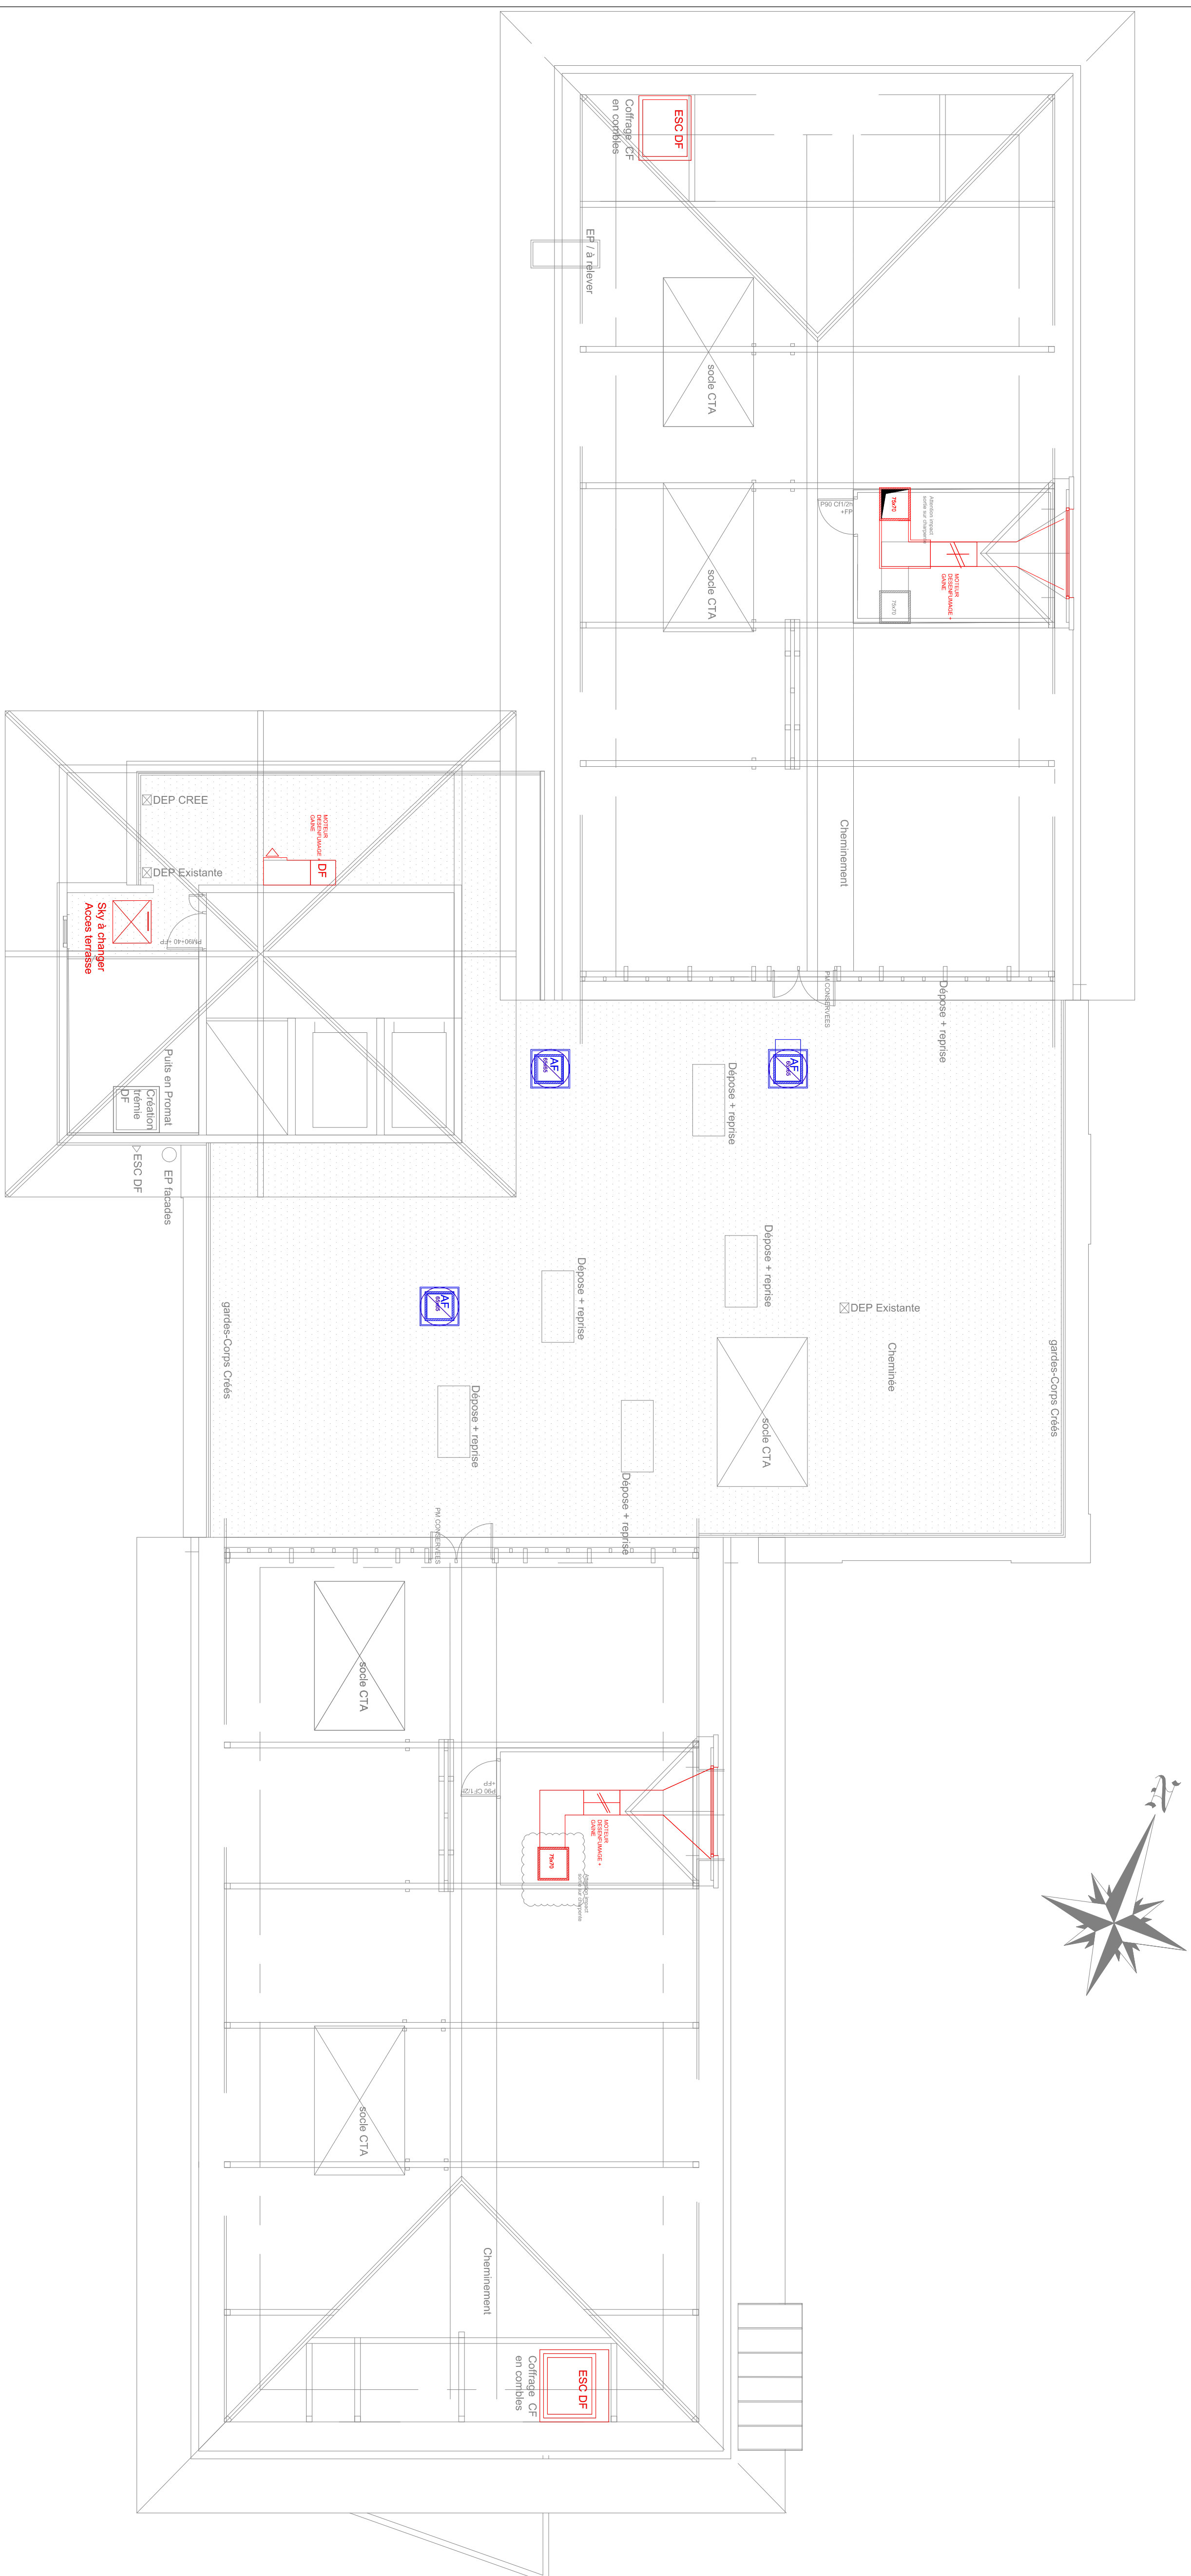

RESTRUCTURATION DU SITE DE L'ENPAD HENRI GUIDET A BAPAUM



PHASE		INIT	DATE	MODIFICATIONS
A.P.S		0	2020-08-01	
A.D		0		
P.R.O		0		
E.C.E		X		

ETAT PROJET

Date : Juin 2025	Ecl. : 7/6, étne	Fait par : Philippe BOUTIER (06 88 58 58 58) - 06 88 58 58 58 Vérifié par : Alain LAFITE (06 88 58 58 58) - 06 88 58 58 58	DF-03
------------------	------------------	---	-------

- **DESENFUMAGE** -
- Vues en plan TOITURE / SYNOPTIQUE DF

IMPORTANT : Ce plan ne peut être utilisé comme plan d'exécution. Les implantations et les quantités des matériels sont données à titre indicatif et sont à vérifier par l'entreprise selon les cahiers des charges et les programmes de l'opération.