


EHPAD

Ech : 1/100ème



EHPAD

Ech : 1/100ème

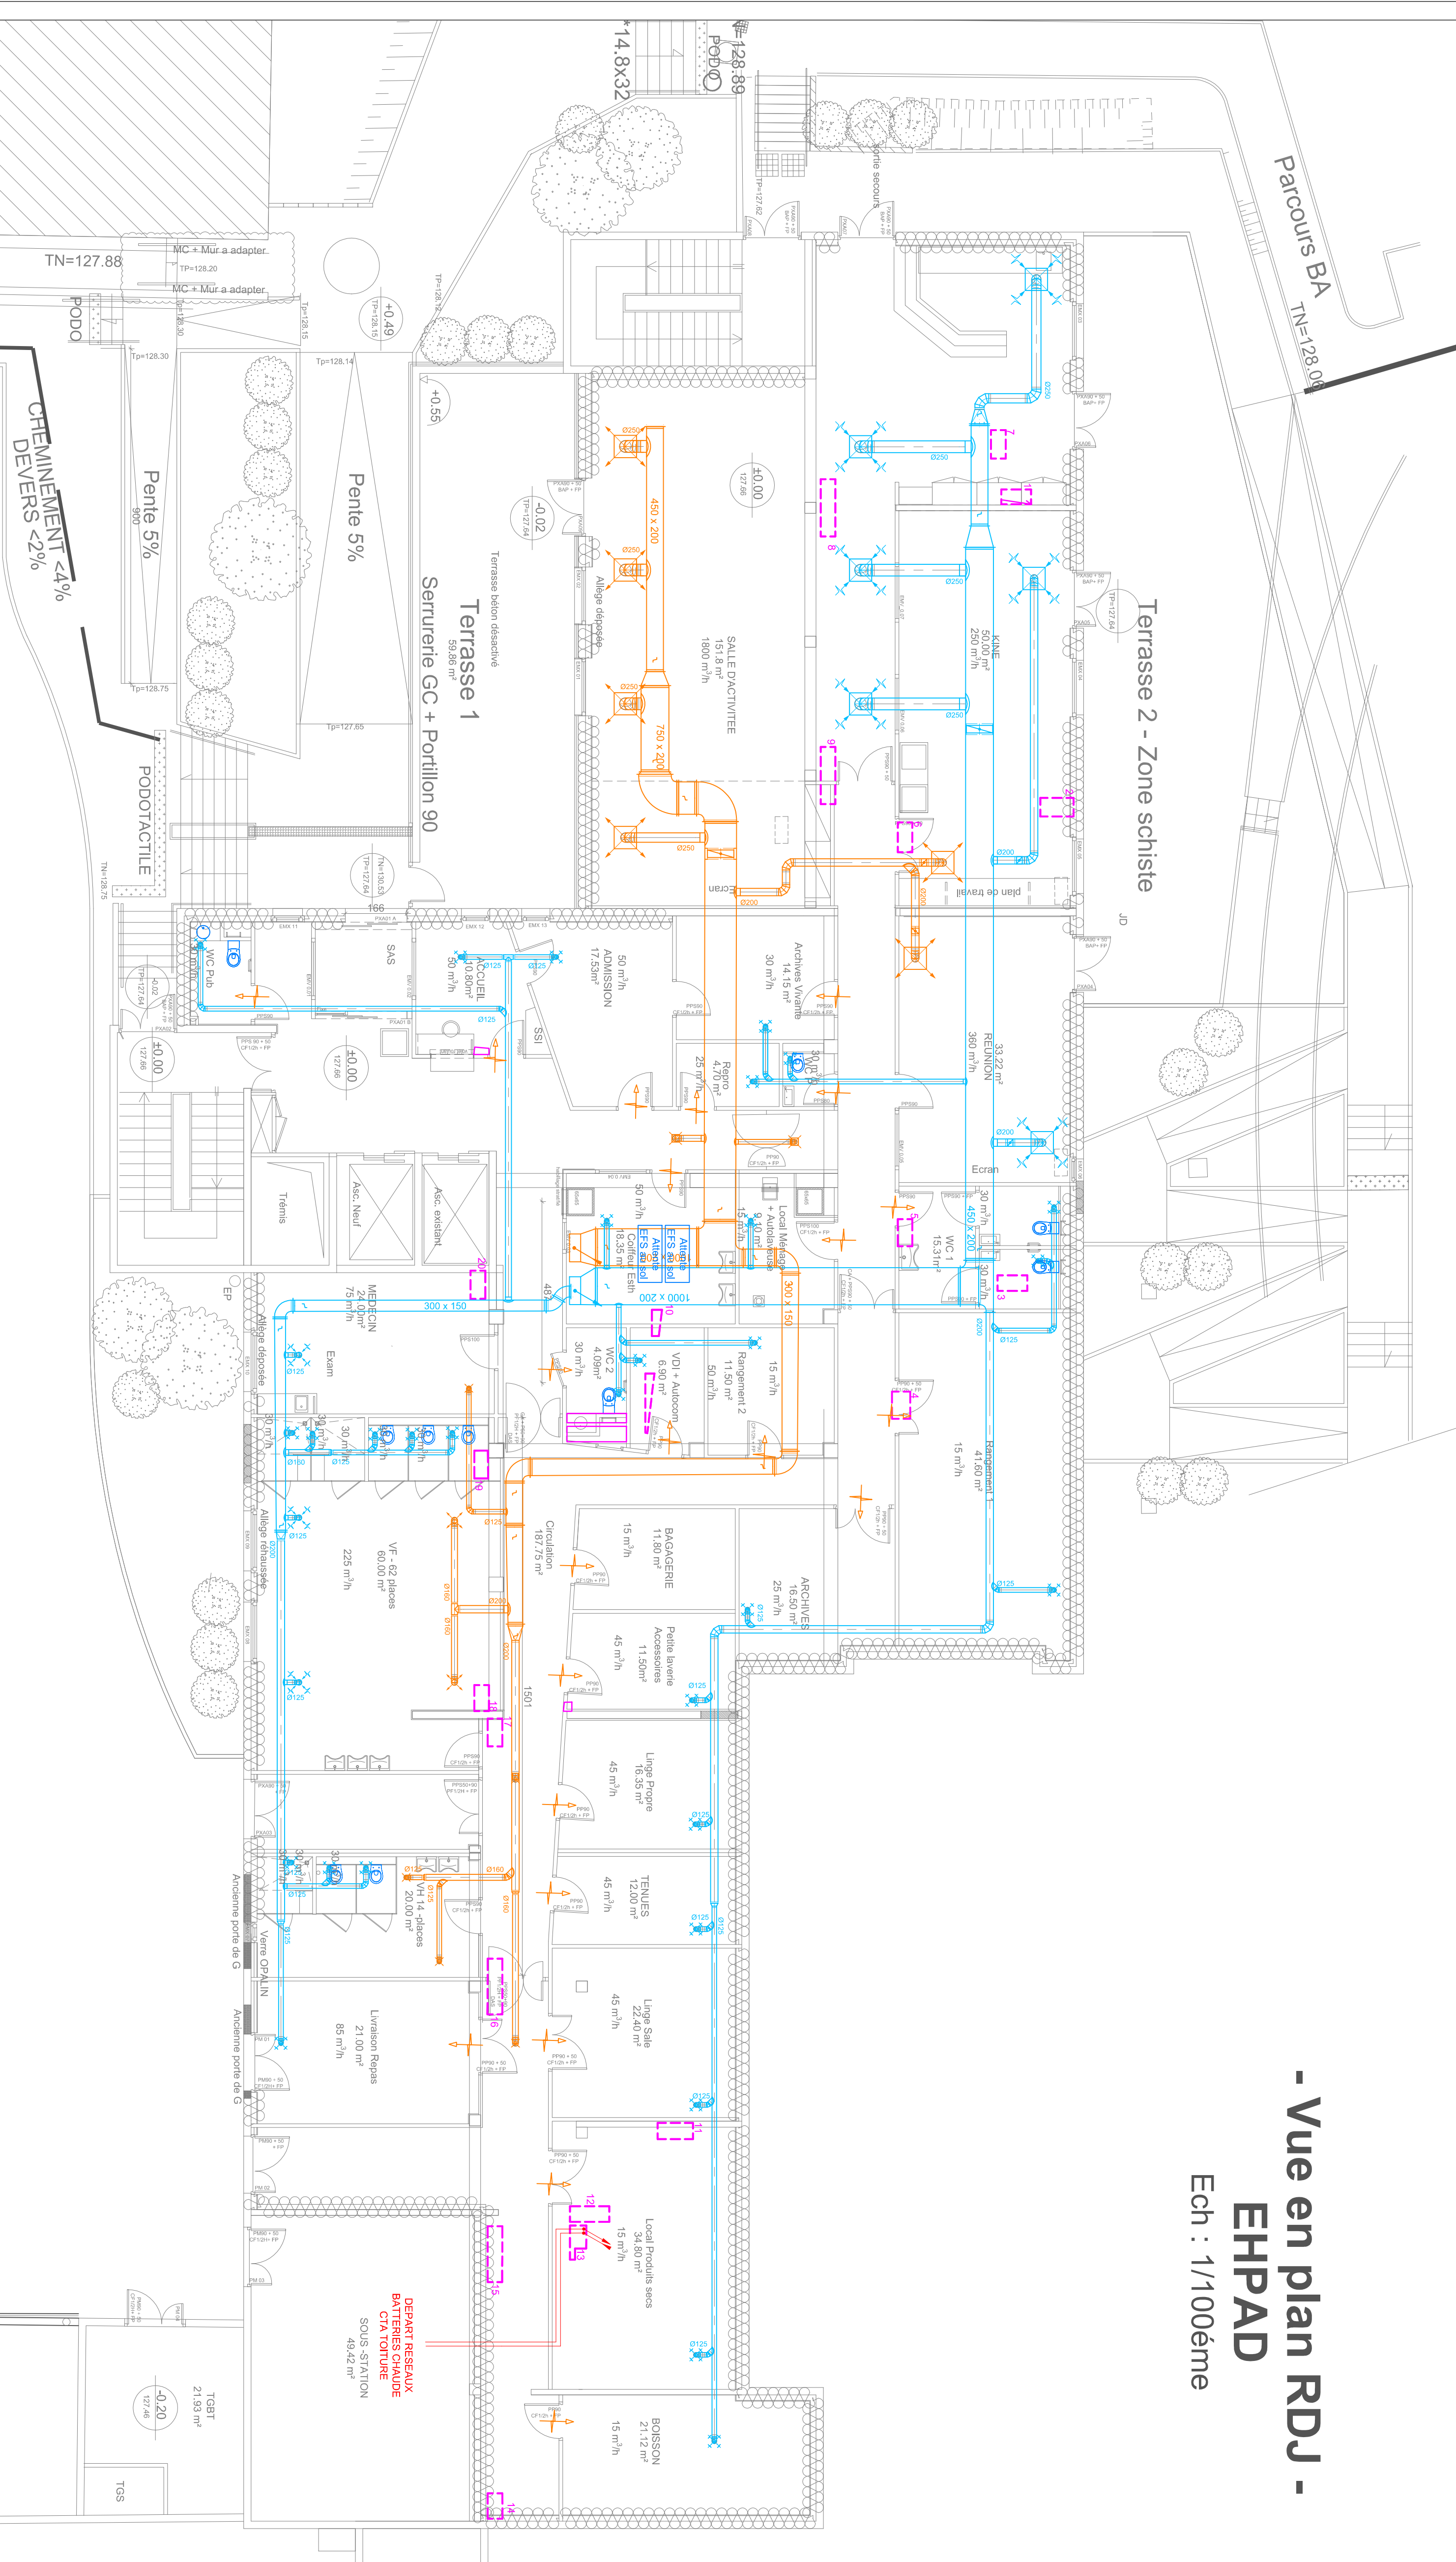

VENTILATION	
Symboles	DÉSIGNATIONS
	Caire de reprise
	Gaine de soufflage
	Caire d'air neuf
	Gaine d'air rigide
	Application de reprise / soufflage
	Boucle de reprise / soufflage
	Régulateur
	CCF Télécommandé
	CCF Télécommandé



RESTRUCTURATION DU SITE DE L'EH PAD HENRI GUIDET A BAPAUME

PHASE		INIT	DATE	MODIFICATIONS
A	P	0		Cession du plan
A	S	0		
A	D	0		
A	R	0		
D	C	0		

ETAT PROJET

Date : Juin 2025	Ech. : 1/50ème	Révisé : 02/06/2025 Approuvé : 02/06/2025 Validé : 02/06/2025 Date de mise à jour : 02/06/2025	VENT
------------------	----------------	---	------

- Vues en plan RDC / RDJ -

IMPORTANT : Ce plan ne peut être utilisé comme plan d'exécution. Les implantations et les quantités des matériaux sont données à titre indicatif et sont à vérifier par l'entreprise selon les cahiers des charges et les programmes de l'opération.



ERIC GUILLOU
Architecte
15 Rue Eugene Mascart
59570 BAYAVY
tel : 09.73.89.02.32 / 06.81.34.09.56



452, Avenue du Maréchal De Lattre De
Touligny
59350 SAINT ANDRE LEZ LILLE
Tél. 03 20 98 00 01
E.MAIL : contact@bio-environnement.co