



- Vue en plan R+2 -
EHPAD
Ech : 1/100ème

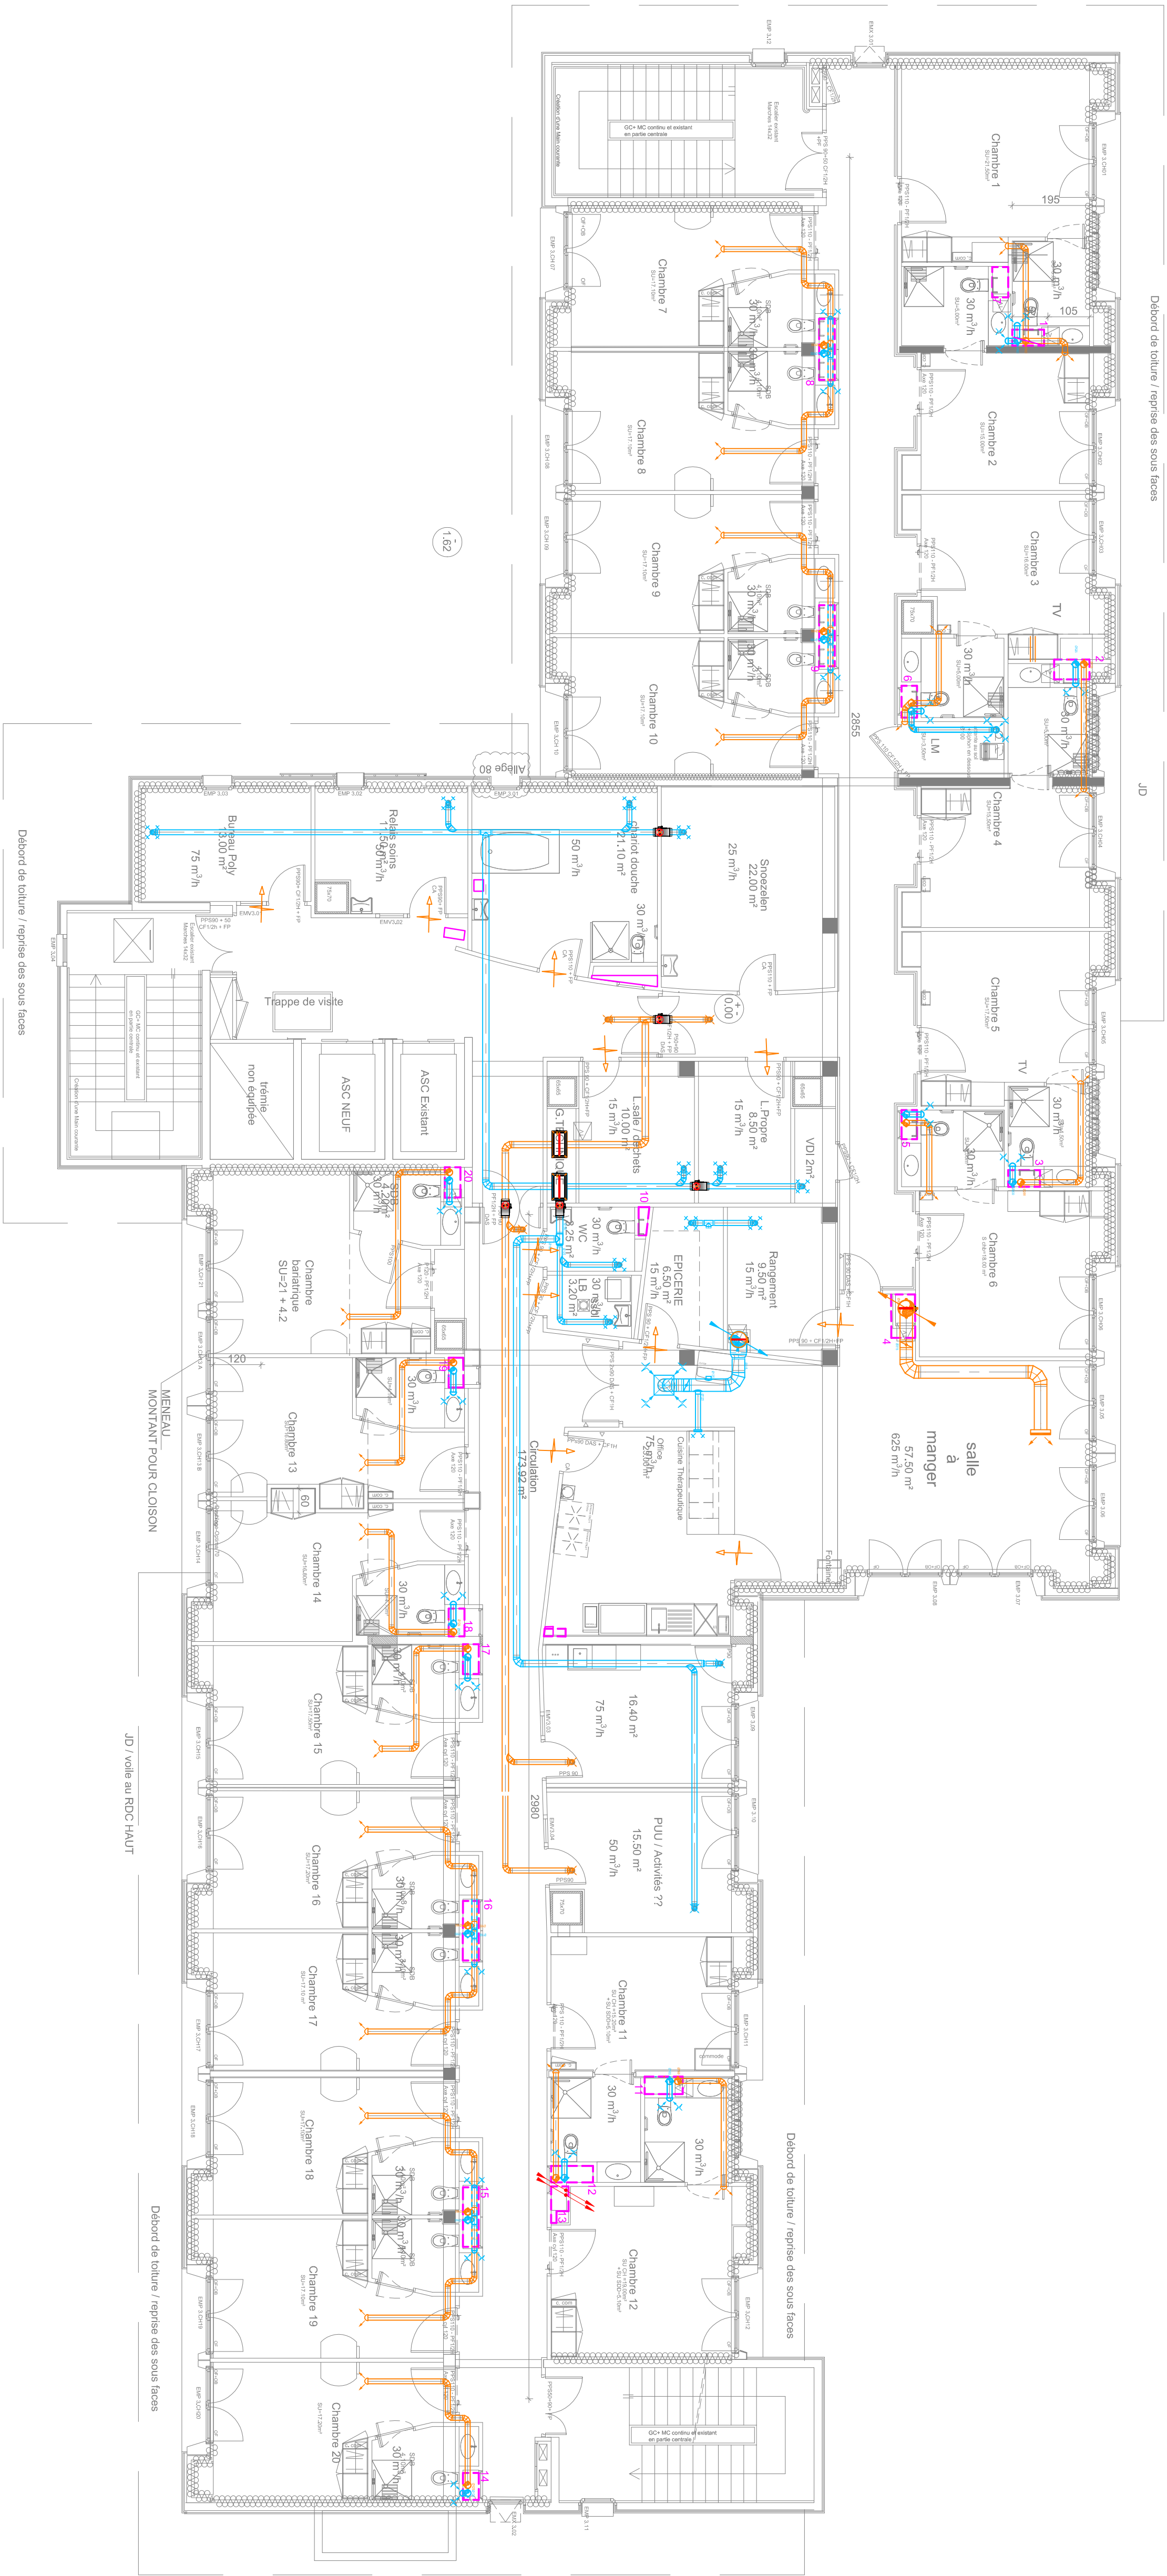

- Vue en plan R+1 -
EHPAD
Ech : 1/100ème

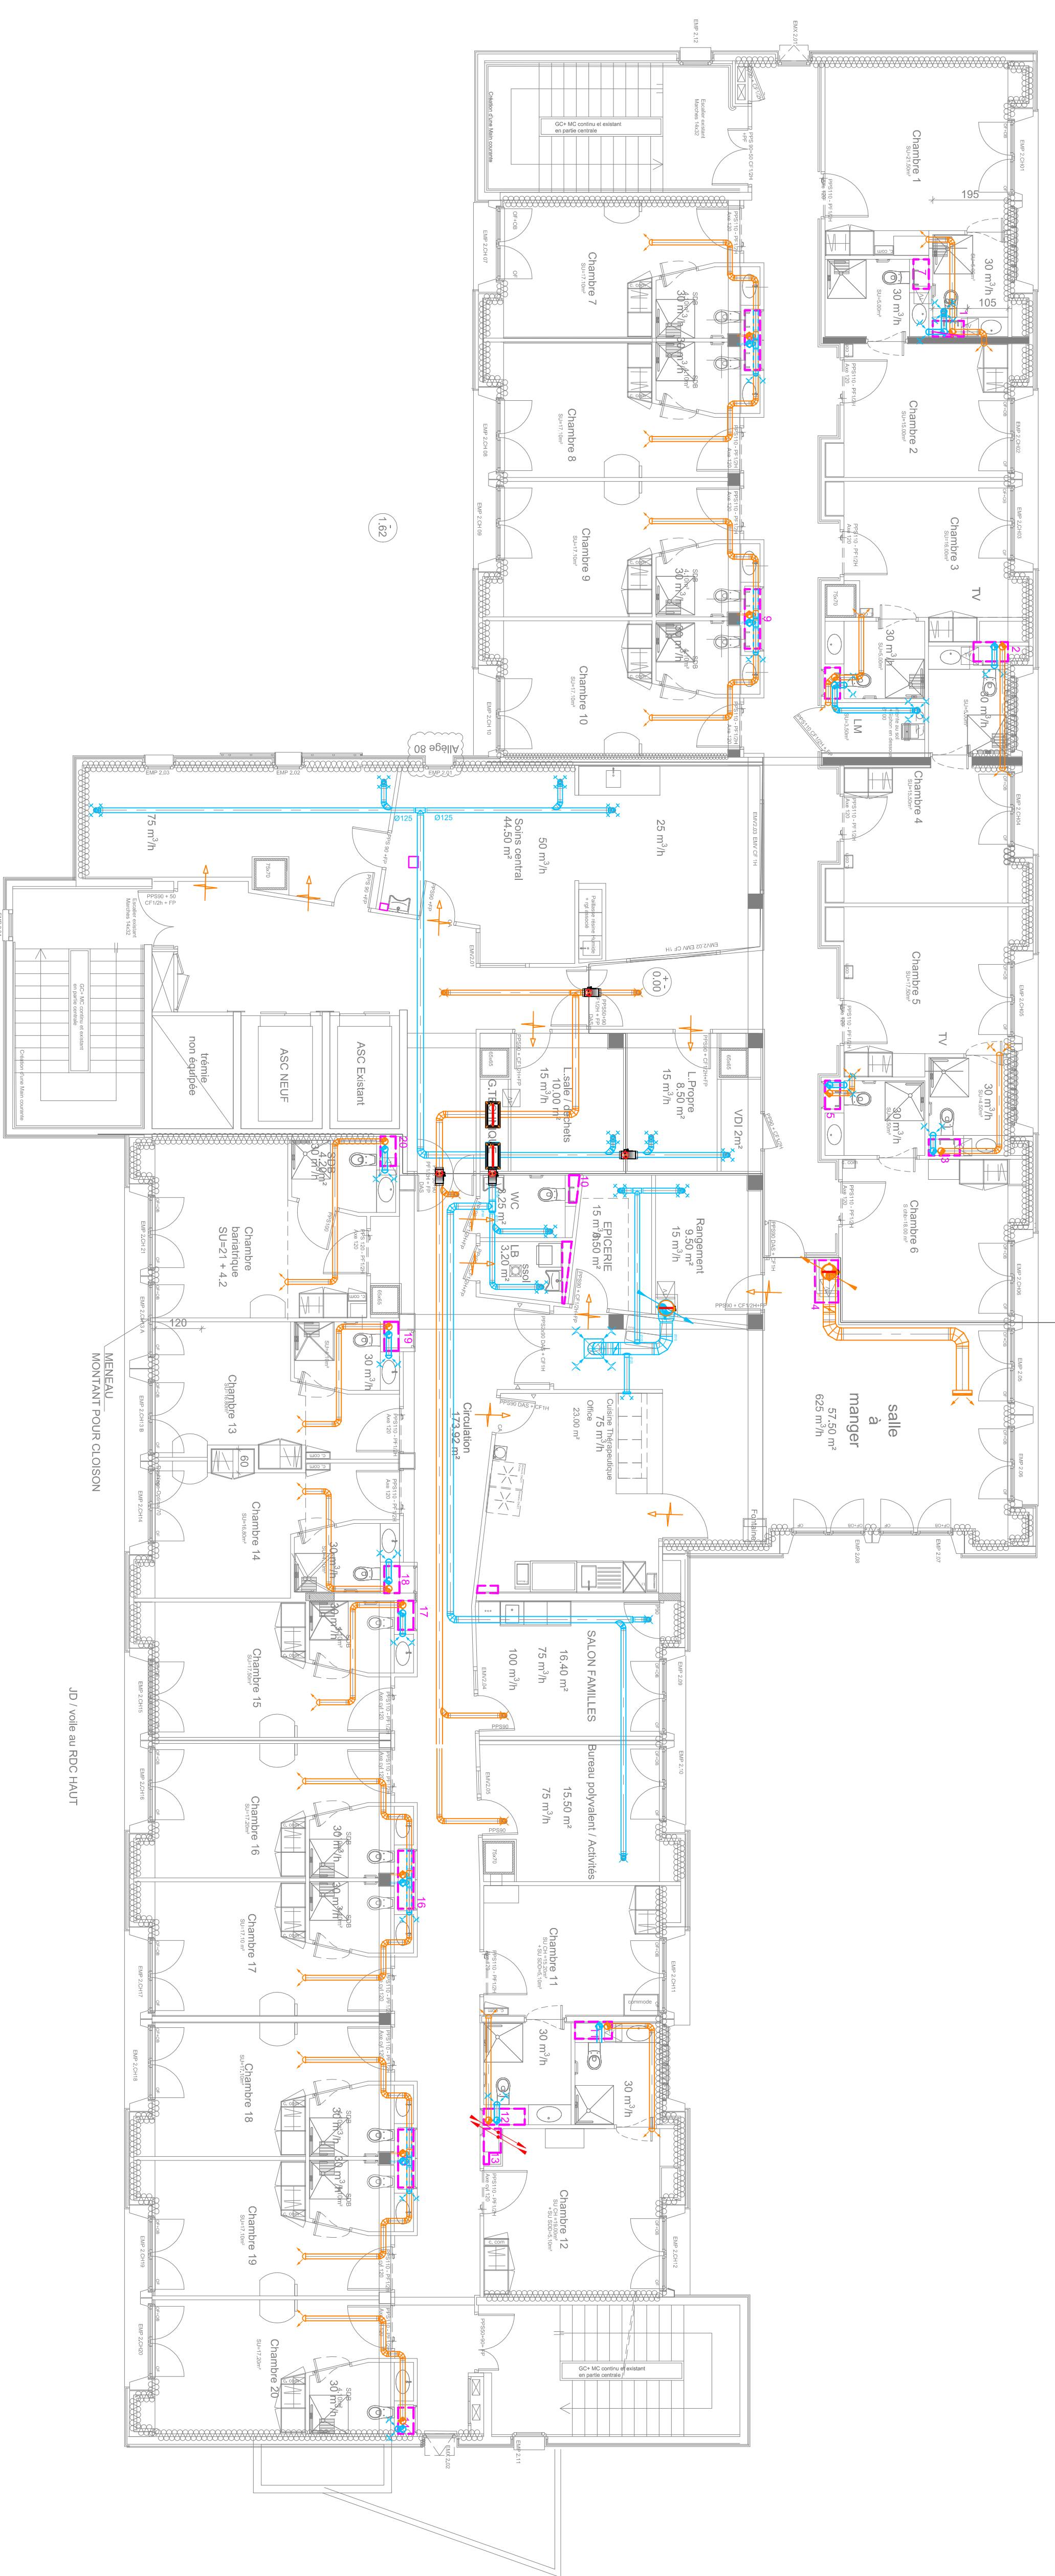

VENTILATION	
Symbolique	DESIGNATIONS
	Circuit de ventilation



RESTRUCTURATION DU SITE DE
L'EHPAD HENRI GUIDET A BAPAUME

PHASE		IND	DATE	DESCRIPTION
AP	S	0		Création de plan
AP	D			
DC	E			
DC	E			
ETAT PROJET				
Date : Juin 2025		Ech. : 1/100ème		VENT

- VENTILATION -
- Vues en plan R+1 / R+2 -

IMPORTANT : Ce plan ne peut être utilisé comme plan d'exécution. Les implantations et les quantités des matériels sont données à titre indicatif et sont à vérifier par l'entreprise selon les cahiers des charges et les programmes de l'opération.

ARCHITECTE

DRG GUILLOU

15 Rue Eugène Delacroix





