


- Vue en plan combles / toiture -
EHPAD

Ech : 1/100ème

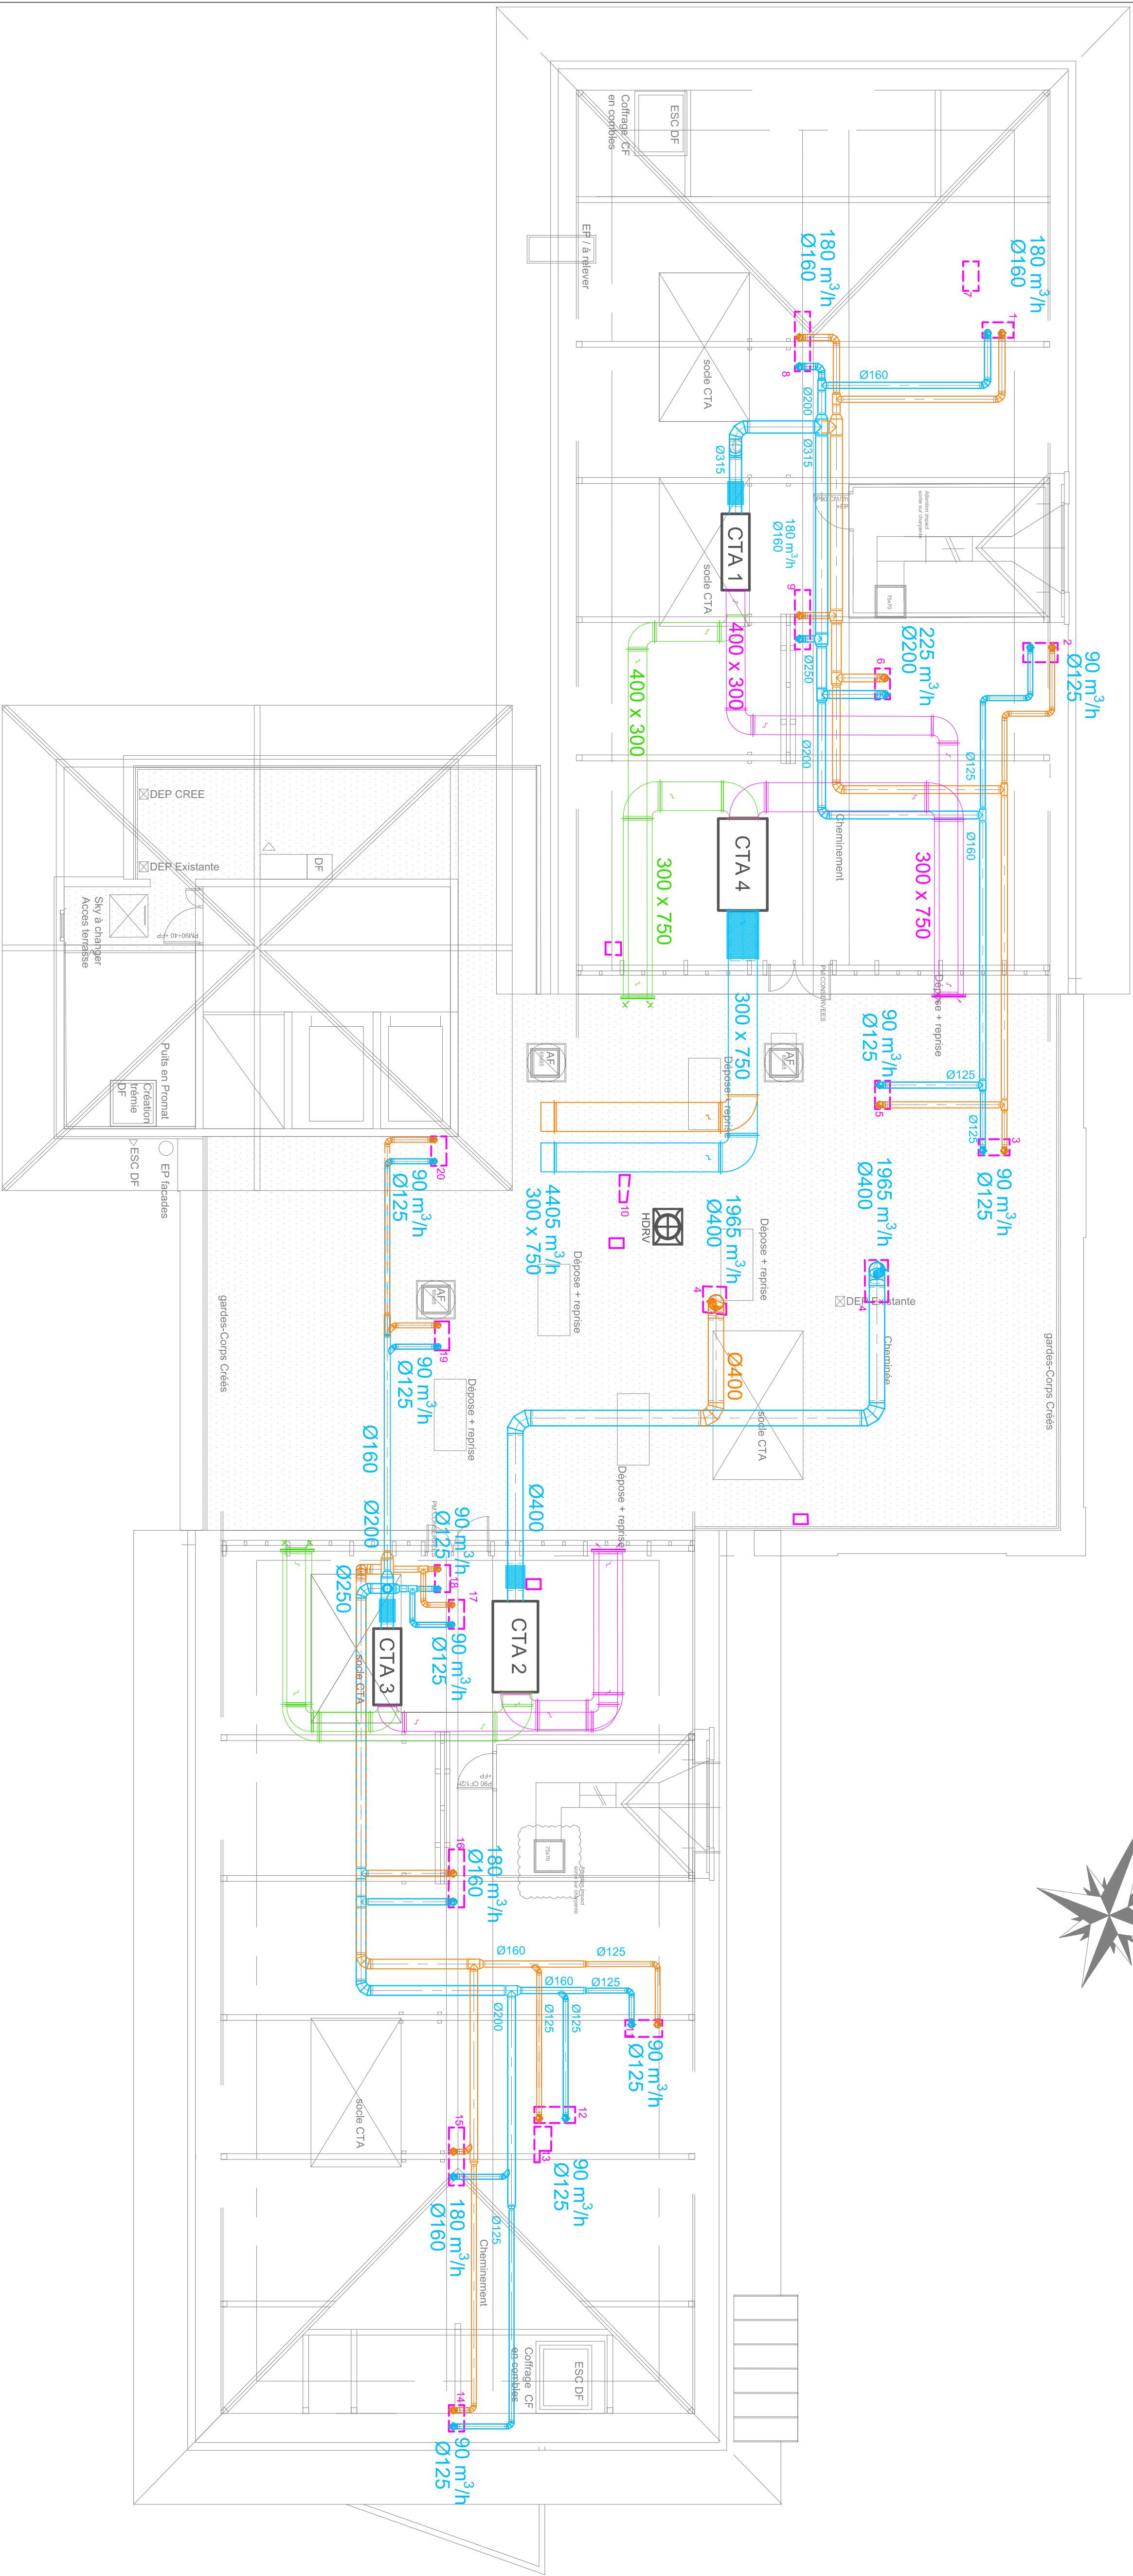

VENTILATION	
Symbole	Désignations
	Gaine de soufflage
	Gaine d'extraction
	Gaine d'air neuf
	Gaine d'air repris
	Aggrégate des reprises / soufflage
	Boîtes de reprises / soufflage
	Programme
	CCP - Microcontrôleur
	CCP - Microcontrôleur



RESTRUCTION DU SITE DE
L'EHPAD HENRI GUIDET A BAPAUME

PHASE		IND	DATE	MODIFICATIONS
A.P.S		0		Création de plan
A.P.D				
D.C.E				
ETAT PROJET				
Date : Juin 2025		Ech. : 1/100 ème		VENT

- VENTILATION -
- Vues en plan TOITURE -

IMPORTANT : Ce plan ne peut être utilisé comme plan d'exécution. Les implantations et les quantités des matériels sont données à titre indicatif et sont à vérifier par l'entreprise selon les cahiers des charges et les programmes de l'opération.

ARCHITECTE

DRG GUILLOU

15 Rue Eugène Buisson

Tel : 03 23 89 02 82 / 03 83 34 88 66

SECTEUR

402, Avenue de l'Université Ca Loria Da

59050 SAINT ANDRE LES BALS

E-MAIL : contact@drog-guilou.com