


DATE	INDICE	OBSERVATIONS
27/08/2025	0	Etablissement des plans

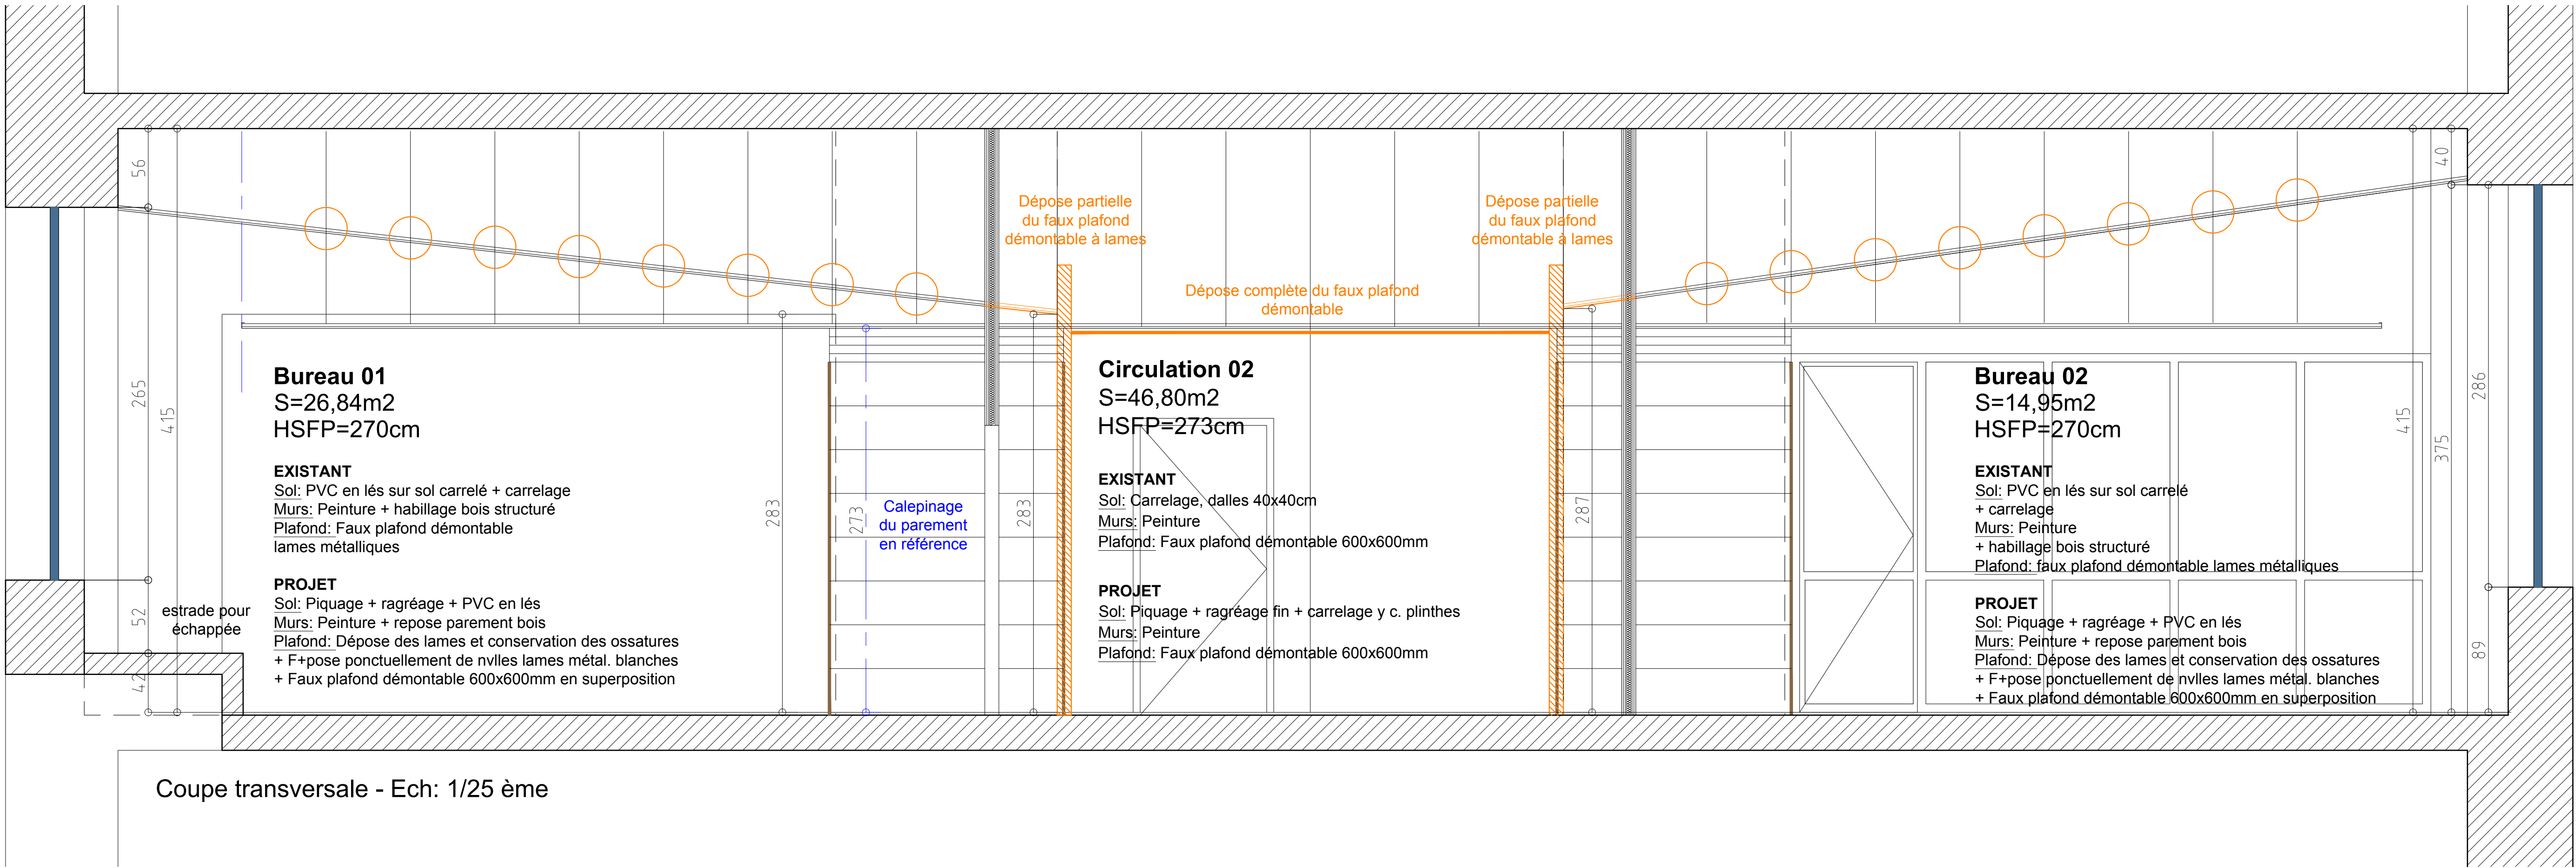

Coupe transversale - Ech: 1/25 ème