


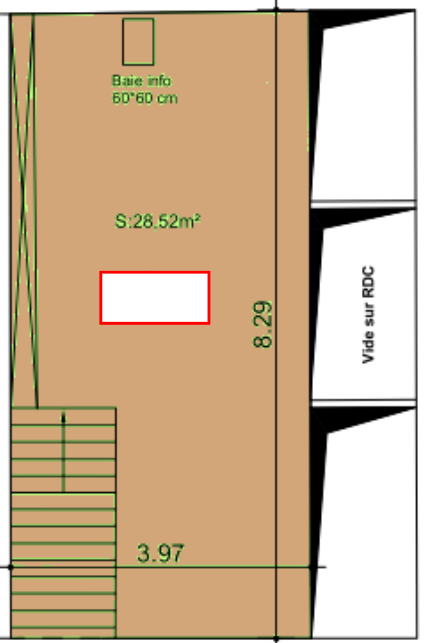

LEGENDE :


Parquet	TI	Pôle famille
Avocats	Locaux communs	

Déplacement sans travaux (sauf CFA CFO)




Maître d'ouvrage	MINISTÈRE DE LA JUSTICE
Projet	
	PLAN DU REZ-DE-CHAUSSÉE ETAT DES LIEUX

Nombre de postes de travail : 3

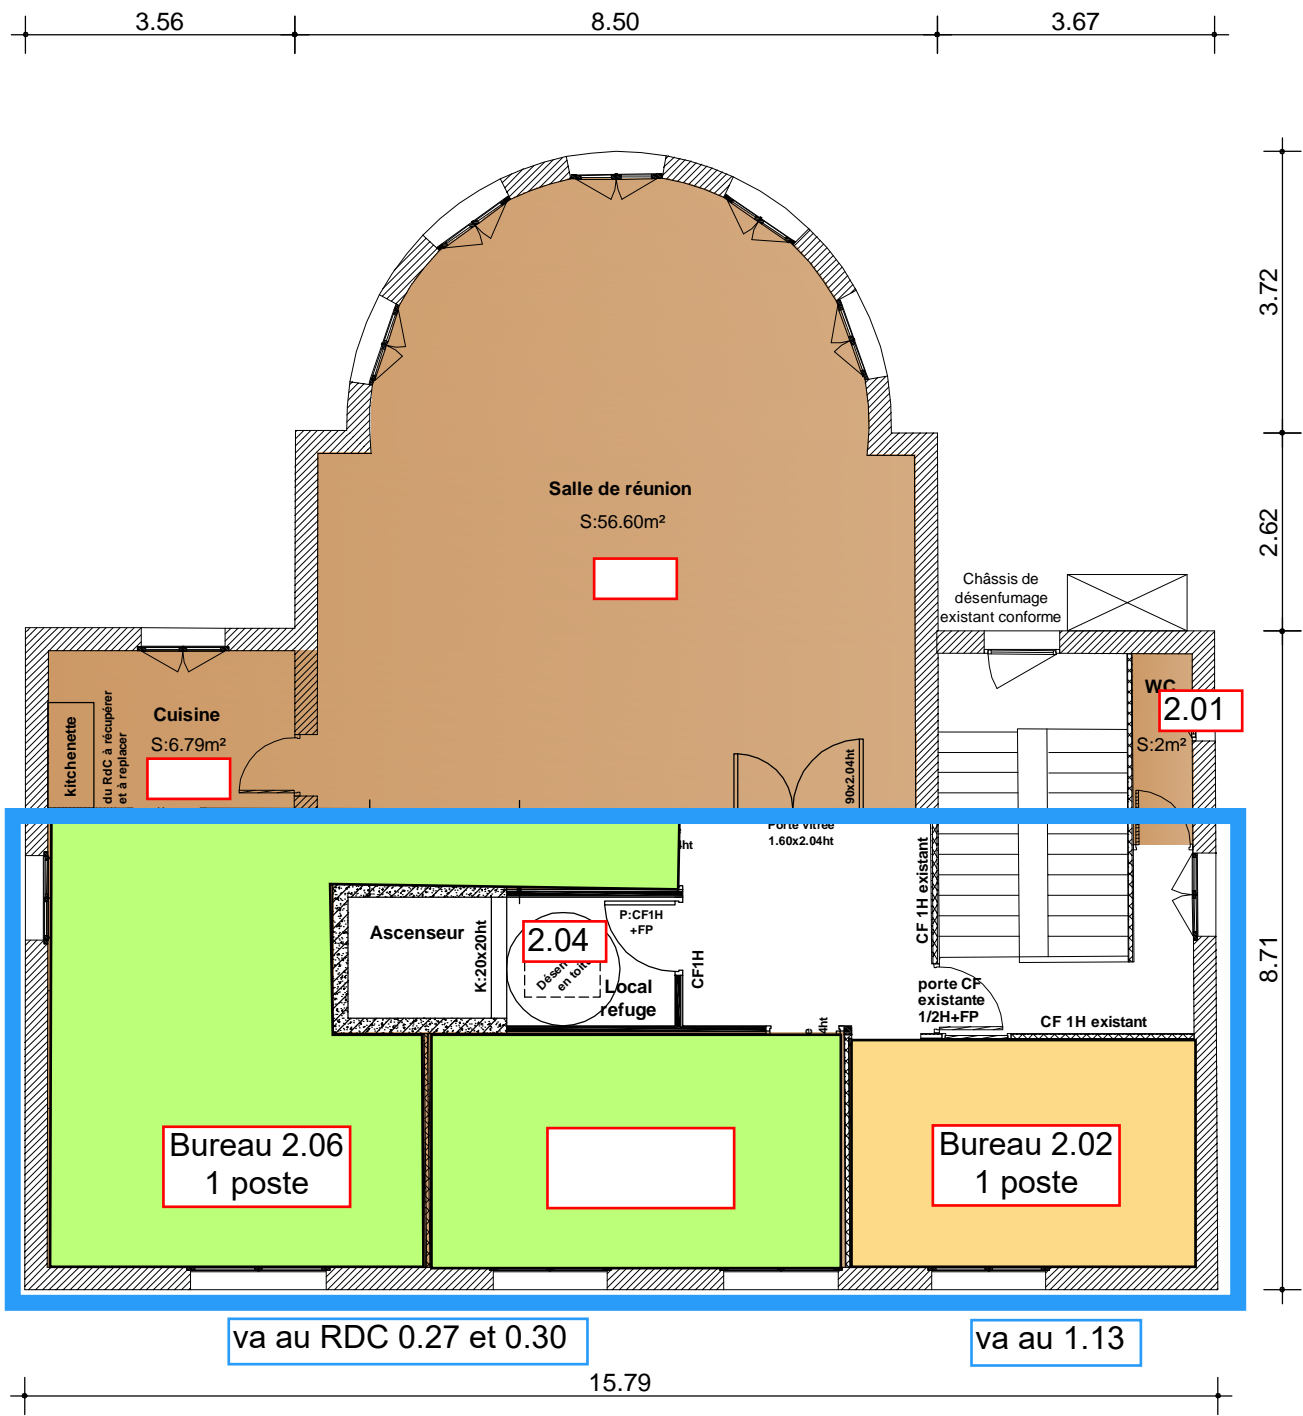

LEGENDE :

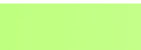

TI



TGI/Siège



Locaux communs



MINISTÈRE DE LA JUSTICE

Rénovation partielle du Palais de justice de Saint Gaudens

PLAN DU 2^{ème} ÉTAGE
ETAT DES LIEUX

Nombre de postes de travail : 20 (à 27) (NC audiences)






22


LEGENDE :


- Parquet
- TI
- Avocats
- Locaux communs
- Déplacement sans travaux (sauf CFA CFO)
- Travaux de rénovation

Pôle famille → R+1

Maître d'ouvrage	MINISTÈRE DE LA JUSTICE
Projet	Rénovation partielle du Palais de justice de Saint Gaudens

PLAN DU REZ-DE-CHAUSSÉE ETAT PROJETE

Nombre de postes de travail : 18 (à 23)

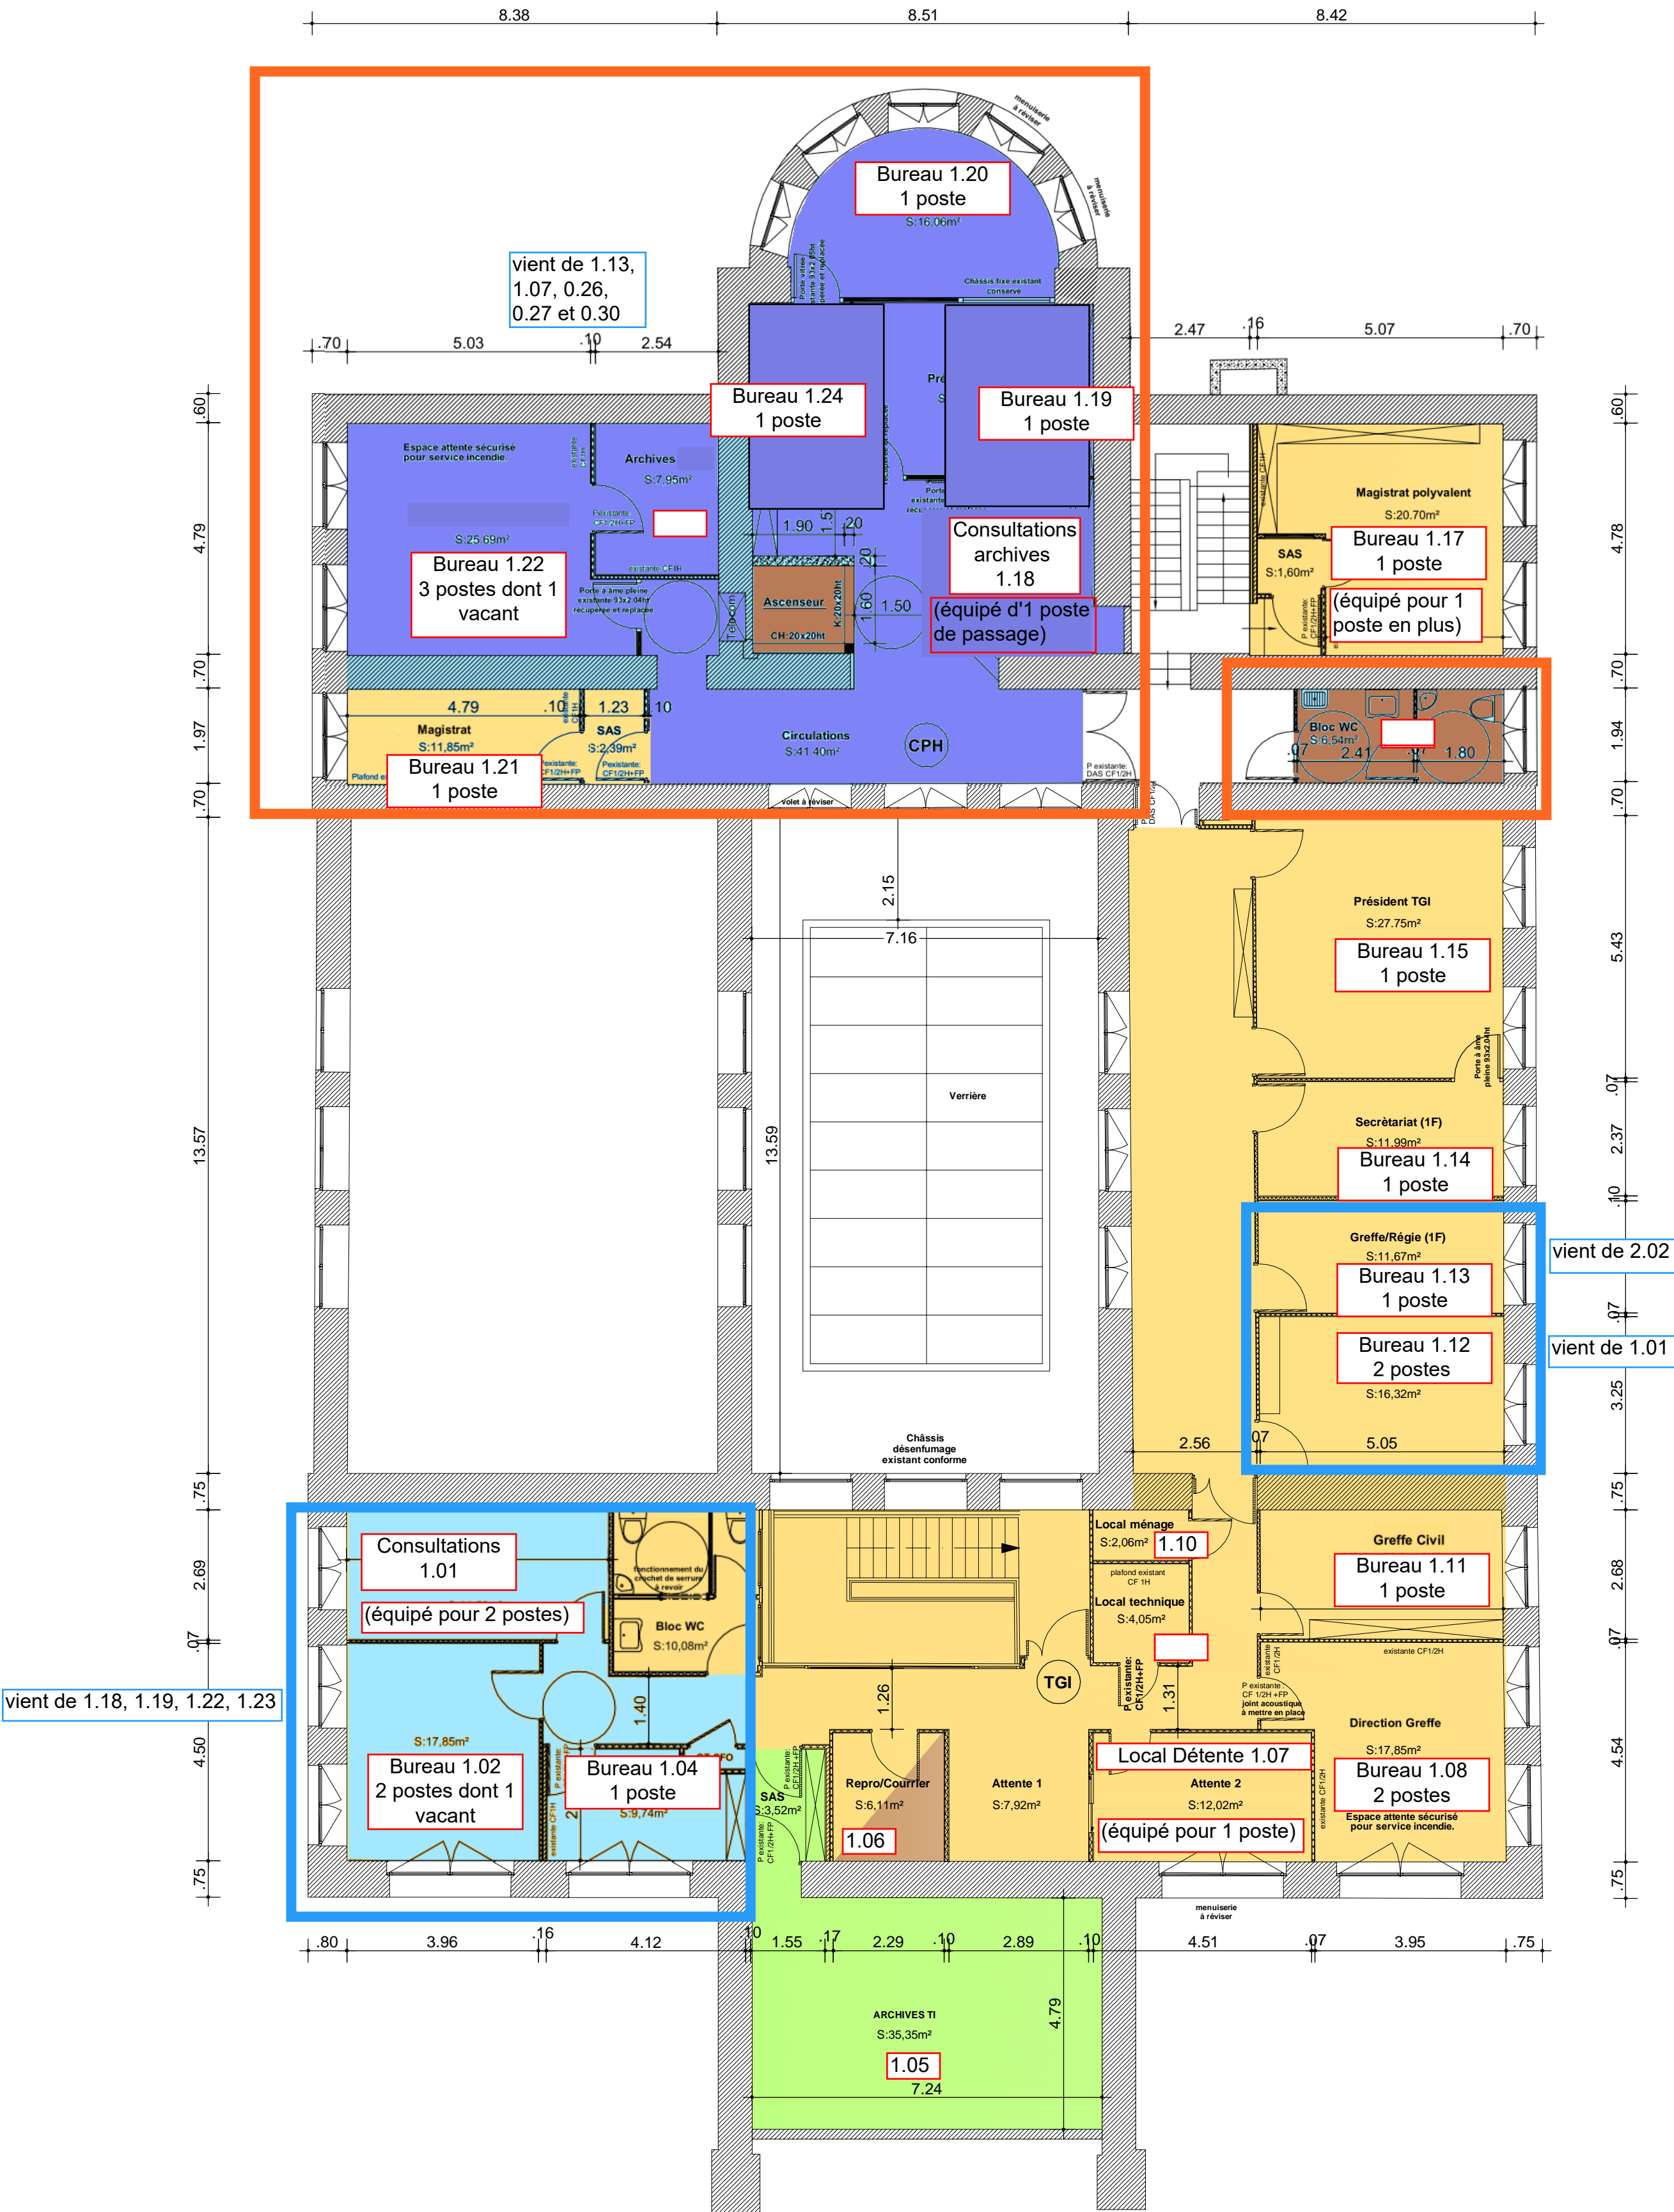


MINISTÈRE DE LA JUSTICE

Rénovation partielle du Palais de justice de Saint Gaudens

PLAN DU 1er ÉTAGE ETAT PROJETE

Nombre de postes de travail : 2 (à 5)

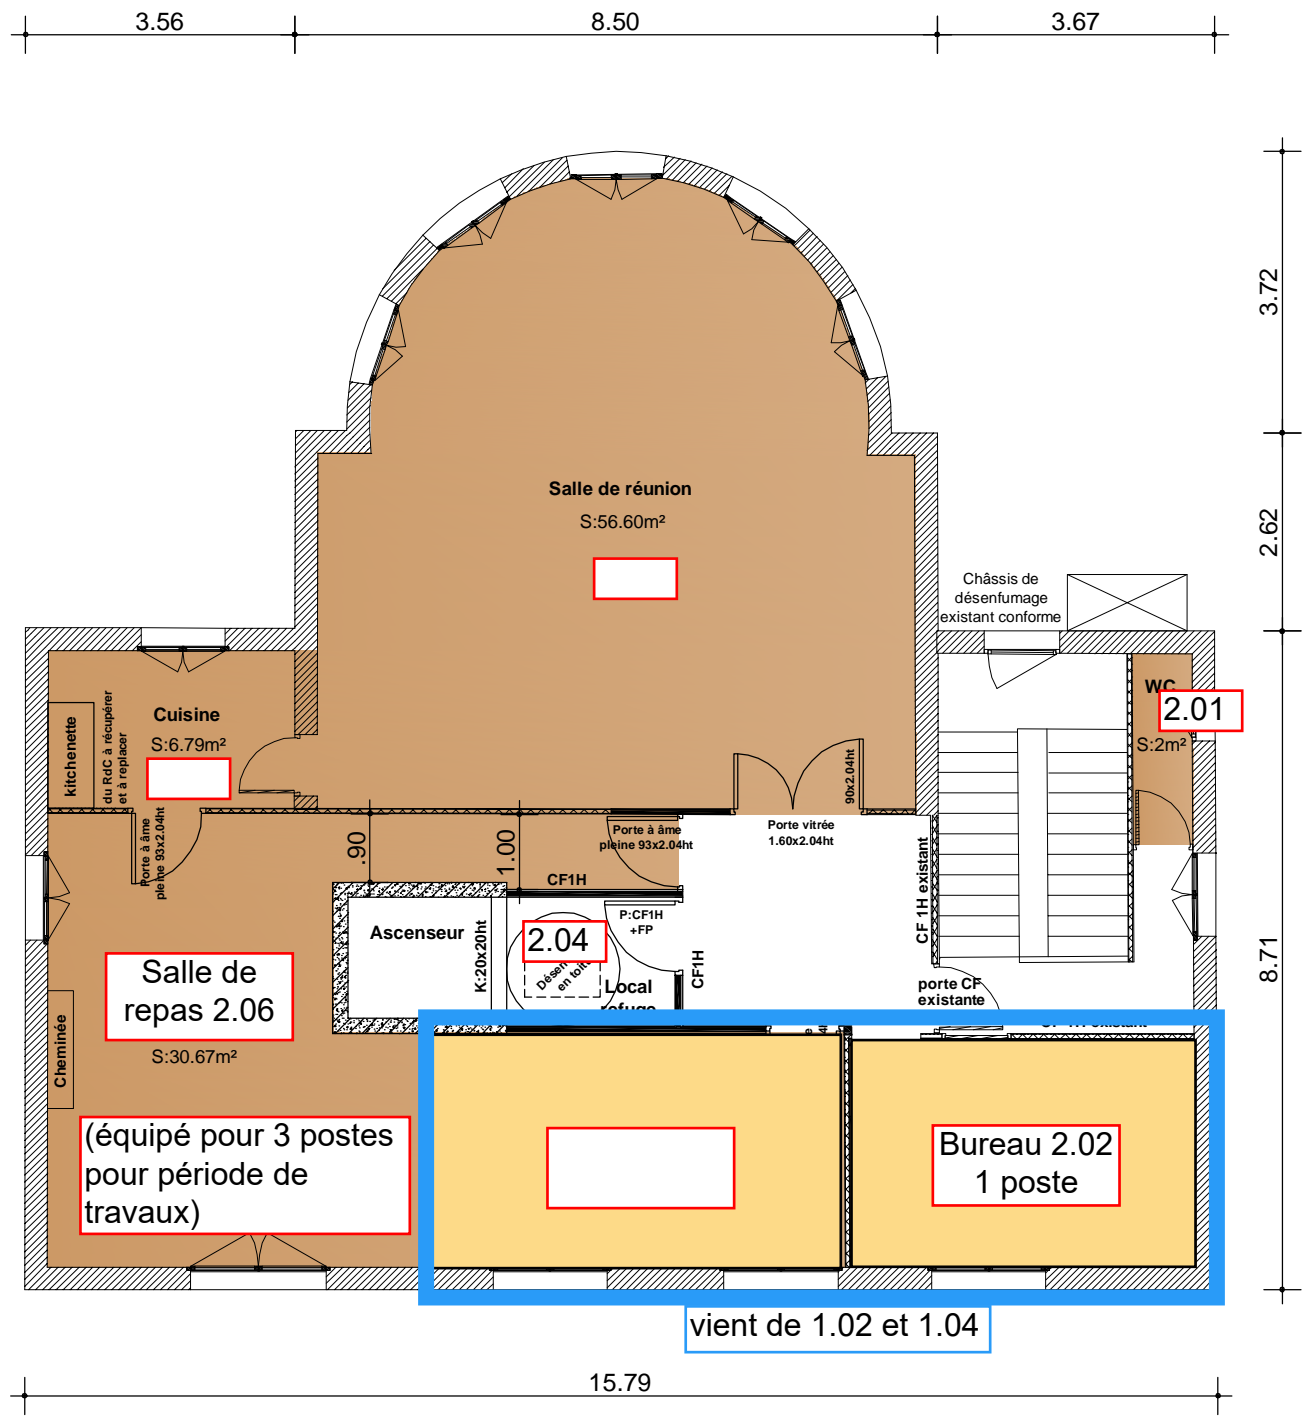

LEGENDE :

- TI
- TGI/Siège
- Locaux communs

MINISTÈRE DE LA JUSTICE

PLAN DU 2^{ème} ÉTAGE

ETAT PROJETE

Déplacement sans travaux (sauf CFA CFO)