ANNEXE 01 – PLANS ACTUELS

Domaine du Louvre
Palais

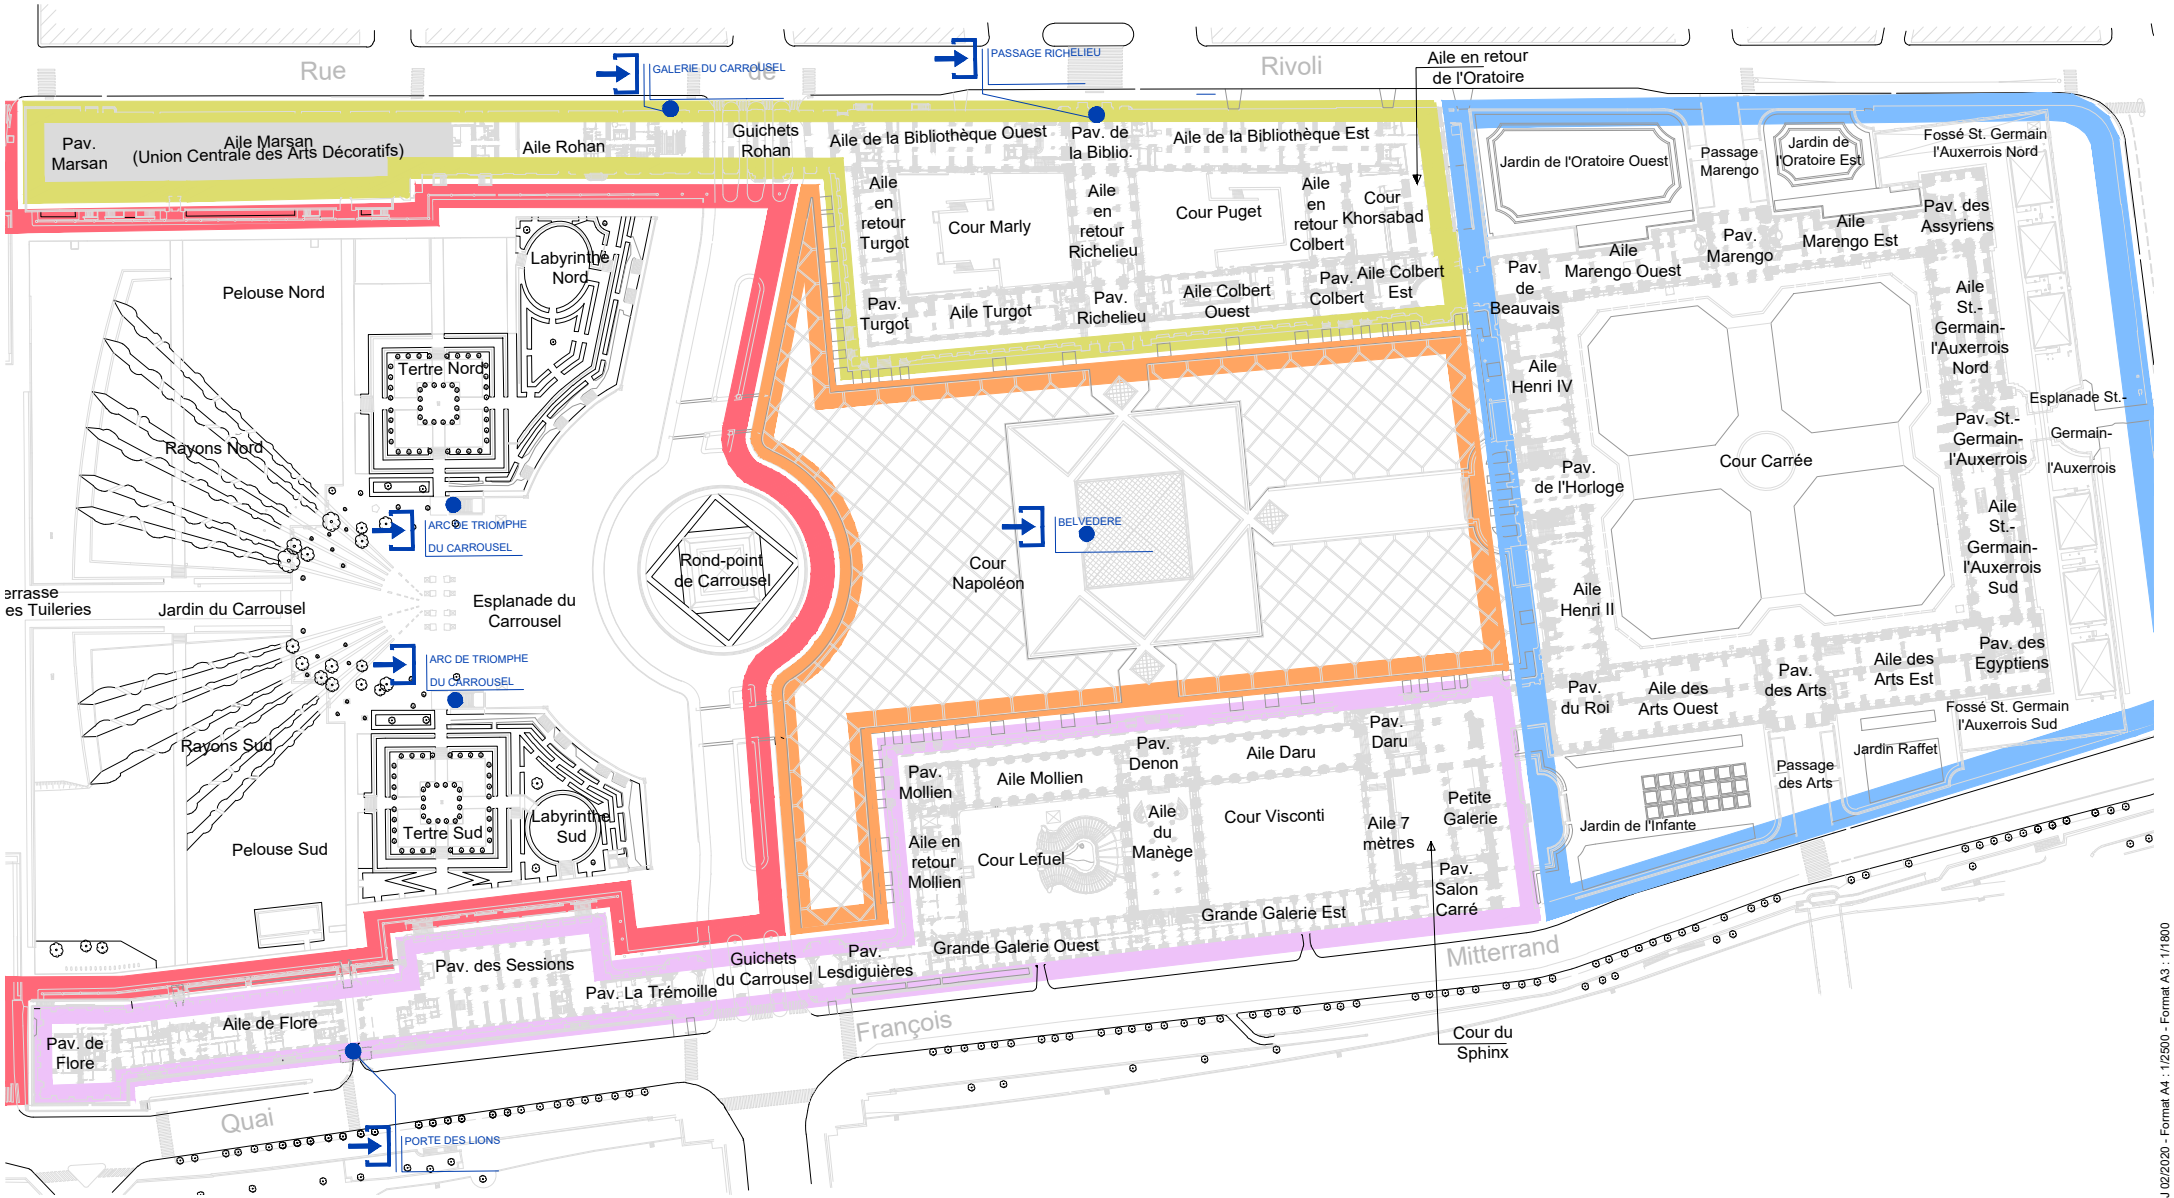

REGION DENON | REGION SULLY | REGION RICHELIEU | REGION NAPOLEON | REGION CARROUSEL

© Copyright DPAJ 02/2020 - Format A4 : 1/2500 - Format A3 : 1/1800

LOUVRE

Niveau N2

Muséographique

Planche PLUL

0m 25m

Equipements	Richelieu	Sully	Denon
Sanitaire public	5	3	
Sanitaire non public	5	3	8
Escalier public	4	12	
Escalier non public	1	1	
Ascenseur public	3	4	
Ascenseur non public	3	1	2
Monte-handicapé	1	5	
Monte-charge	1	1	2
Issue de secours	9	2	
Place assise	304	138	

Les collections

Antiquités Orientales | Antiquités Grecques, Etrusques et Romaines | Arts de l'Islam | Arts Graphiques | Peintures | Arts d'Afrique, d'Asie, d'Océanie et des Amériques | Pavillon de l'Horloge

Antiquités Egyptiennes | Orient Méditerranéen dans l'Empire Romain | Objets d'Art | Sculptures | Louvre médiéval | Salles d'éducation artistique et culturelle | Zone non publique

Les équipements

Sanitaire public | Escalier public | Ascenseur public | Monte-handicapé | Issue de secours | Réserve | Concession | Accès toiture | Entrée publique | Altimétrie

Sanitaire non public | Escalier non public | Ascenseur non public | Monte-charge | Place assise | Local technique | District | Accès pompier | Entrée non publique | Point de rupture

47.91 < NGF < 66.00

© Copyright DPAJ 02/2020 - Format A4 : 1/2500 - Format A3 : 1/1800

LOUVRE

Niveau N1

Muséographique

Planche PLUL

0m 25m

Equipements	Richelieu	Sully	Denon
Sanitaire public	7	3	4
Sanitaire non public	2		4
Escalier public	5	8	3
Escalier non public	19	26	10
Ascenseur public	3	5	4
Ascenseur non public	3	1	2
Monte-handicapé			1
Monte-charge	1	1	4
Issue de secours	7	2	4
Place assise	210	203	372

Les collections

- Antiquités Orientales
- Antiquités Grecques, Etrusques et Romaines
- Arts de l'Islam
- Arts Graphiques
- Peintures
- Arts d'Afrique, d'Asie, d'Océanie et des Amériques
- Pavillon de l'Horloge
- Antiquités Egyptiennes
- Orient Méditerranéen dans l'Empire Romain
- Objets d'Art
- Sculptures
- Louvre médiéval
- Salles d'éducation artistique et culturelle
- Zone non publique

Les équipements

- Sanitaire public
- Sanitaire non public
- Escalier public
- Escalier non public
- Ascenseur public
- Ascenseur non public
- Monte-handicapé
- Monte-charge
- Issue de secours
- Place assise
- Réserve
- Local technique
- Concession
- District
- Accès toiture
- Accès pompier
- Entrée publique
- Entrée non publique
- Altimétrie
- Point de rupture

© Copyright DPAJ 02/2020 - Format A4 : 1/2500 - Format A3 : 1/1800

LOUVRE

Niveau RH

Muséographique

Planche PLUL

0m 25m

Equipements	Richelieu	Sully	Denon
Sanitaire public	3		
Sanitaire non public	1		4
Escalier public	9		3
Escalier non public	19		15
Ascenseur public	3		6
Ascenseur non public	3		2
Monte-handicapé	8		
Monte-charge	2		2
Issue de secours	16		9
Place assise	165		81

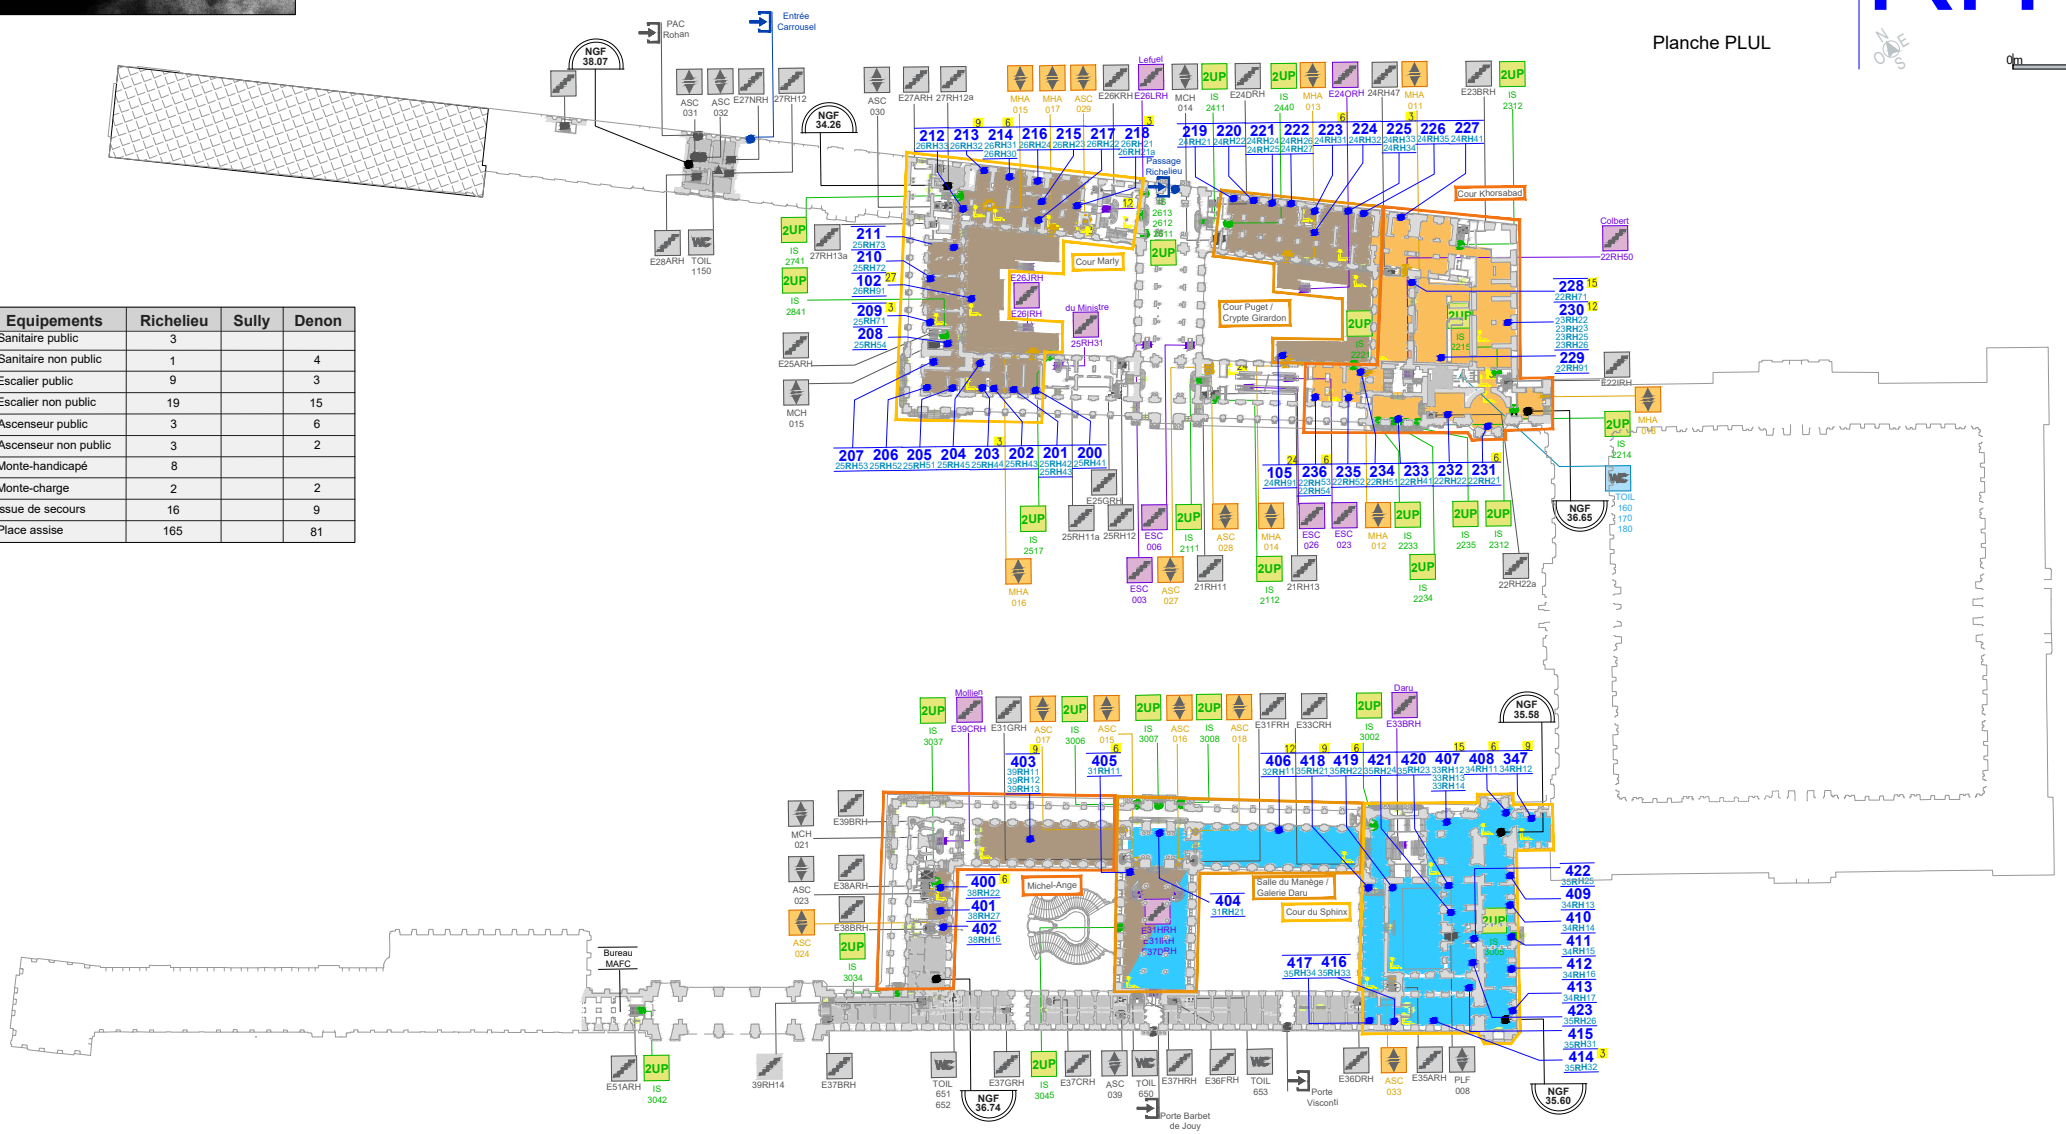

31.87 < NGF < 41.26

Les collections

Antiquités Orientales | Antiquités Grecques, Etrusques et Romaines | Arts de l'Islam | Arts Graphiques | Peintures | Arts d'Afrique, d'Asie, d'Océanie et des Amériques | Pavillon de l'Horloge

Antiquités Egyptiennes | Orient Méditerranéen dans l'Empire Romain | Objets d'Art | Sculptures | Louvre médiéval | Salles d'éducation artistique et culturelle | Zone non publique

Les équipements

Sanitaire public | Escalier public | Ascenseur public | Monte-handicapé | Issue de secours | Réserve | Concession | Accès toiture | Entrée publique | Altimétrie

Sanitaire non public | Escalier non public | Ascenseur non public | Monte-charge | Place assise | Local technique | District | Accès pompier | Entrée non publique | Point de rupture

© Copyright DPAJ 02/2020 - Format A4 : 1/2500 - Format A3 : 1/1800

LOUVRE

Niveau RC

Muséographique

Planche PLUL

0m 25m

Equipements	Richelieu	Sully	Denon	Napoléon
Sanitaire public		3	8	
Sanitaire non public			1	
Escalier public		10	1	3
Escalier non public		6	6	25
Ascenseur public		9	3	
Ascenseur non public		1	1	
Monte-handicapé		1	1	1
Monte-charge		5	1	
Issue de secour		20	4	23
Place assise		224	32	

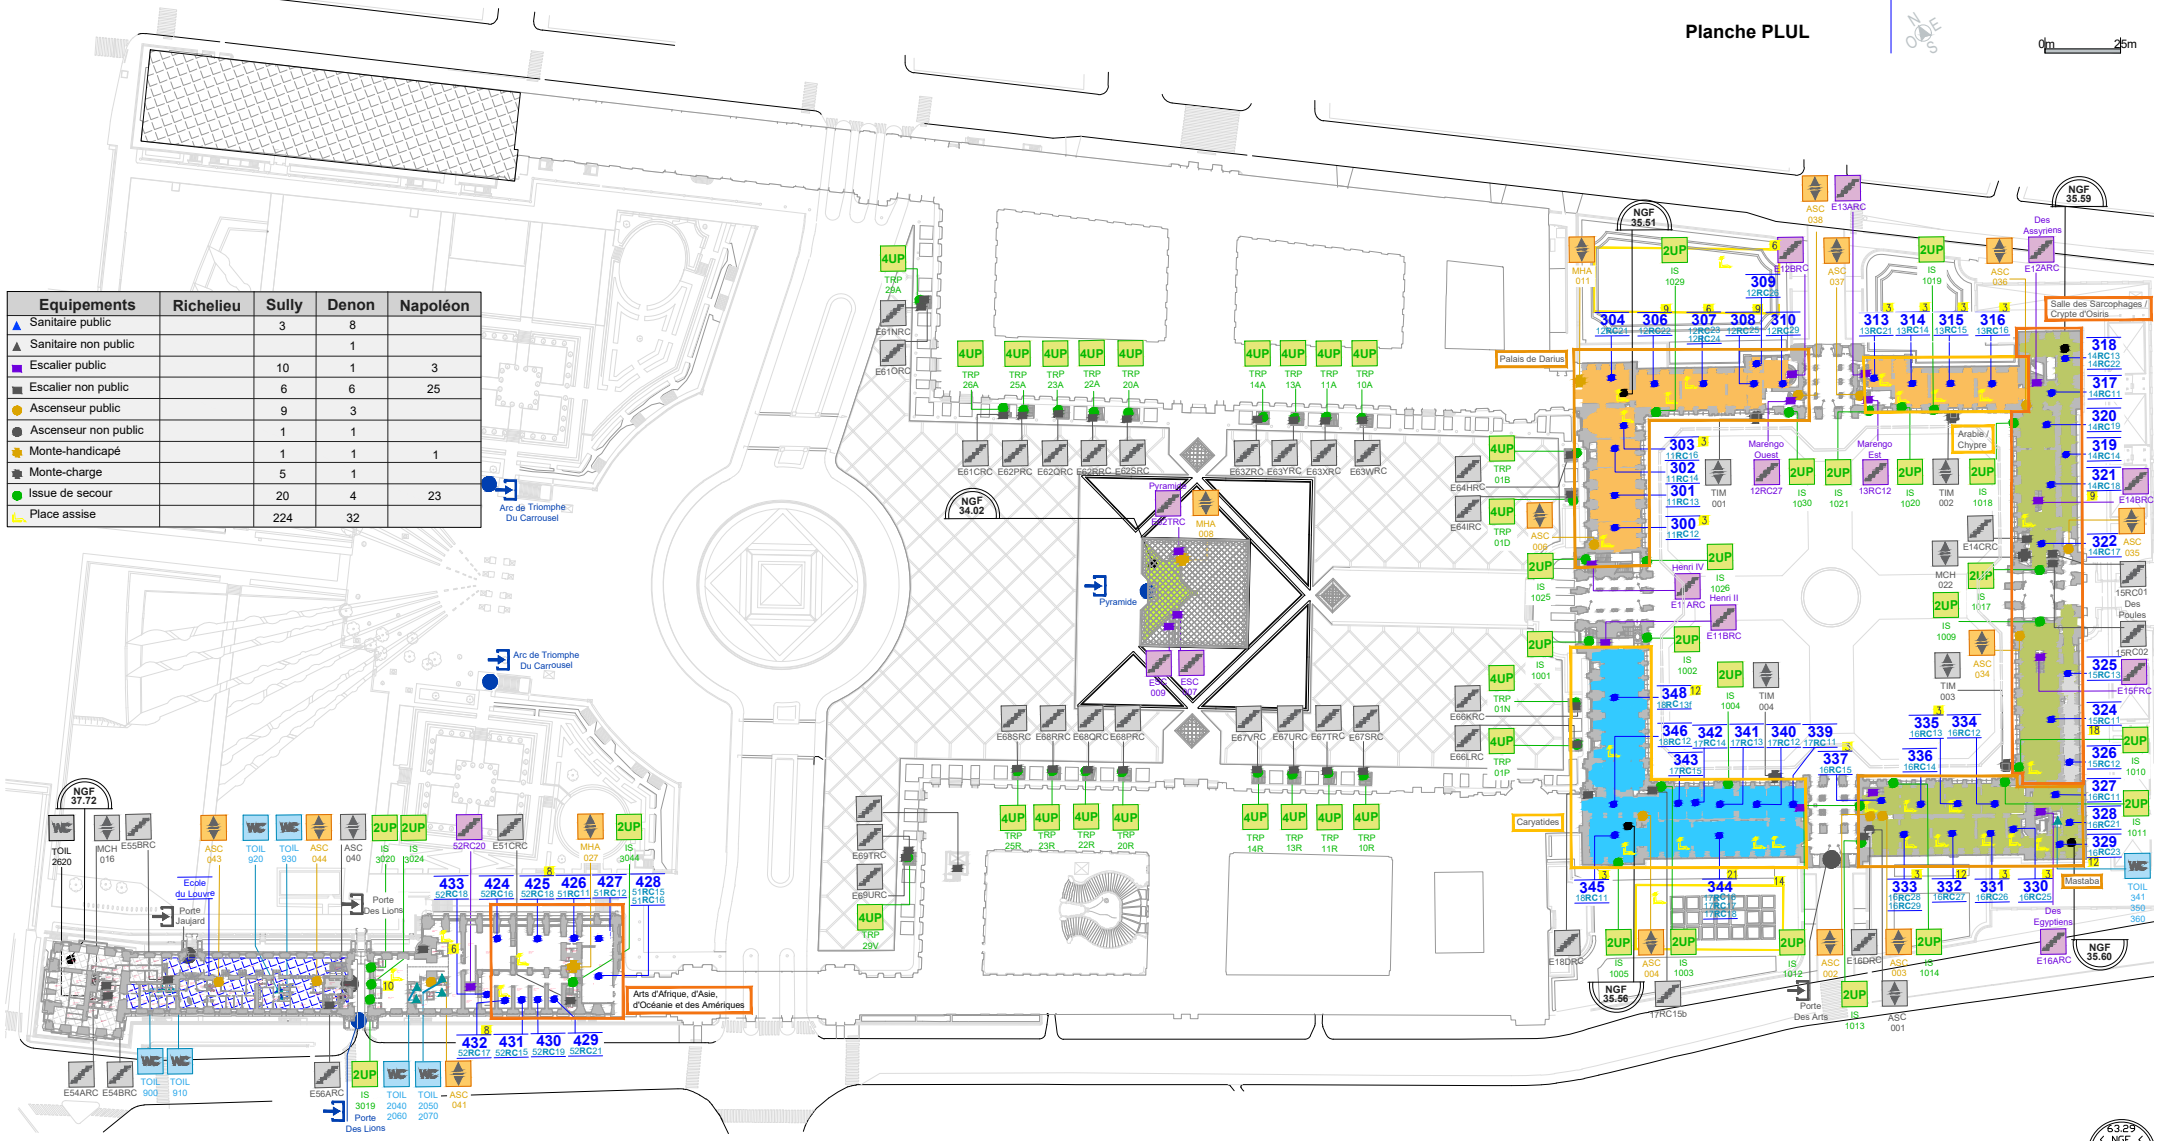

Les collections

- Antiquités Orientales
- Antiquités Egyptiennes
- Antiquités Grecques, Etrusques et Romaines
- Orient Méditerranéen dans l'Empire Romain
- Arts de l'Islam
- Objets d'Art
- Arts Graphiques
- Sculptures
- Peintures
- Louvre médiéval
- Arts d'Afrique, d'Asie, d'Océanie et des Amériques
- Salles d'éducation artistique et culturelle
- Pavillon de l'Horloge
- Zone non publique

Les équipements

- Sanitaire public
- Sanitaire non public
- Escalier public
- Escalier non public
- Ascenseur public
- Ascenseur non public
- Monte-handicapé
- Monte-charge
- Issue de secours
- Place assise
- Réserve
- Local technique
- Concession
- District
- Accès toiture
- Accès pompier
- Entrée publique
- Entrée non publique
- Altimétrie
- Point de rupture

© Copyright DPAJ 02/2020 - Format A4 : 1/2500 - Format A3 : 1/1800

LOUVRE

Niveau RB

Muséographique

Planche PLUL

0m 25m

Equipements	Richelieu	Sully	Denon
Sanitaire public	2		
Sanitaire non public	8		3
Escalier public	13		8
Escalier non public	32		24
Ascenseur public	3		9
Ascenseur non public	4		2
Monte-handicapé	3		
Monte-charge	3		3
Issue de secours	2		16
Place assise	59		75

Les collections

- Antiquités Orientales
- Antiquités Grecques, Etrusques et Romaines
- Arts de l'Islam
- Arts Graphiques
- Peintures
- Arts d'Afrique, d'Asie, d'Océanie et des Amériques
- Pavillon de l'Horloge
- Antiquités Egyptiennes
- Orient Méditerranéen dans l'Empire Romain
- Objets d'Art
- Sculptures
- Louvre médiéval
- Salles d'éducation artistique et culturelle
- Zone non publique

Les équipements

- Sanitaire public
- Sanitaire non public
- Escalier public
- Escalier non public
- Ascenseur public
- Ascenseur non public
- Monte-handicapé
- Monte-charge
- Issue de secours
- Place assise
- Réserve
- Local technique
- Concession
- District
- Accès toiture
- Accès pompier
- Entrée publique
- Entrée non publique
- Altimétrie
- Point de rupture

© Copyright DPAJ 02/2020 - Format A4 : 1/2500 - Format A3 : 1/1800

LOUVRE

Niveau S1

Muséographique

Planche PLUL

0m 25m

Equipements	Richelieu	Sully	Denon	Napoléon	Lemonnier
Sanitaire public		5	10	4	
Sanitaire non public	5		2	6	9
Escalier public	4	4	16	13	
Escalier non public	21	10	23	39	22
Ascenseur public	2	8	10	3	
Ascenseur non public	3		1	3	1
Monte-handicapé	1	1	1		
Monte-charge	4	4	3	8	
Issue de secours		1	1	3	
Place assise	12	41	6	363	

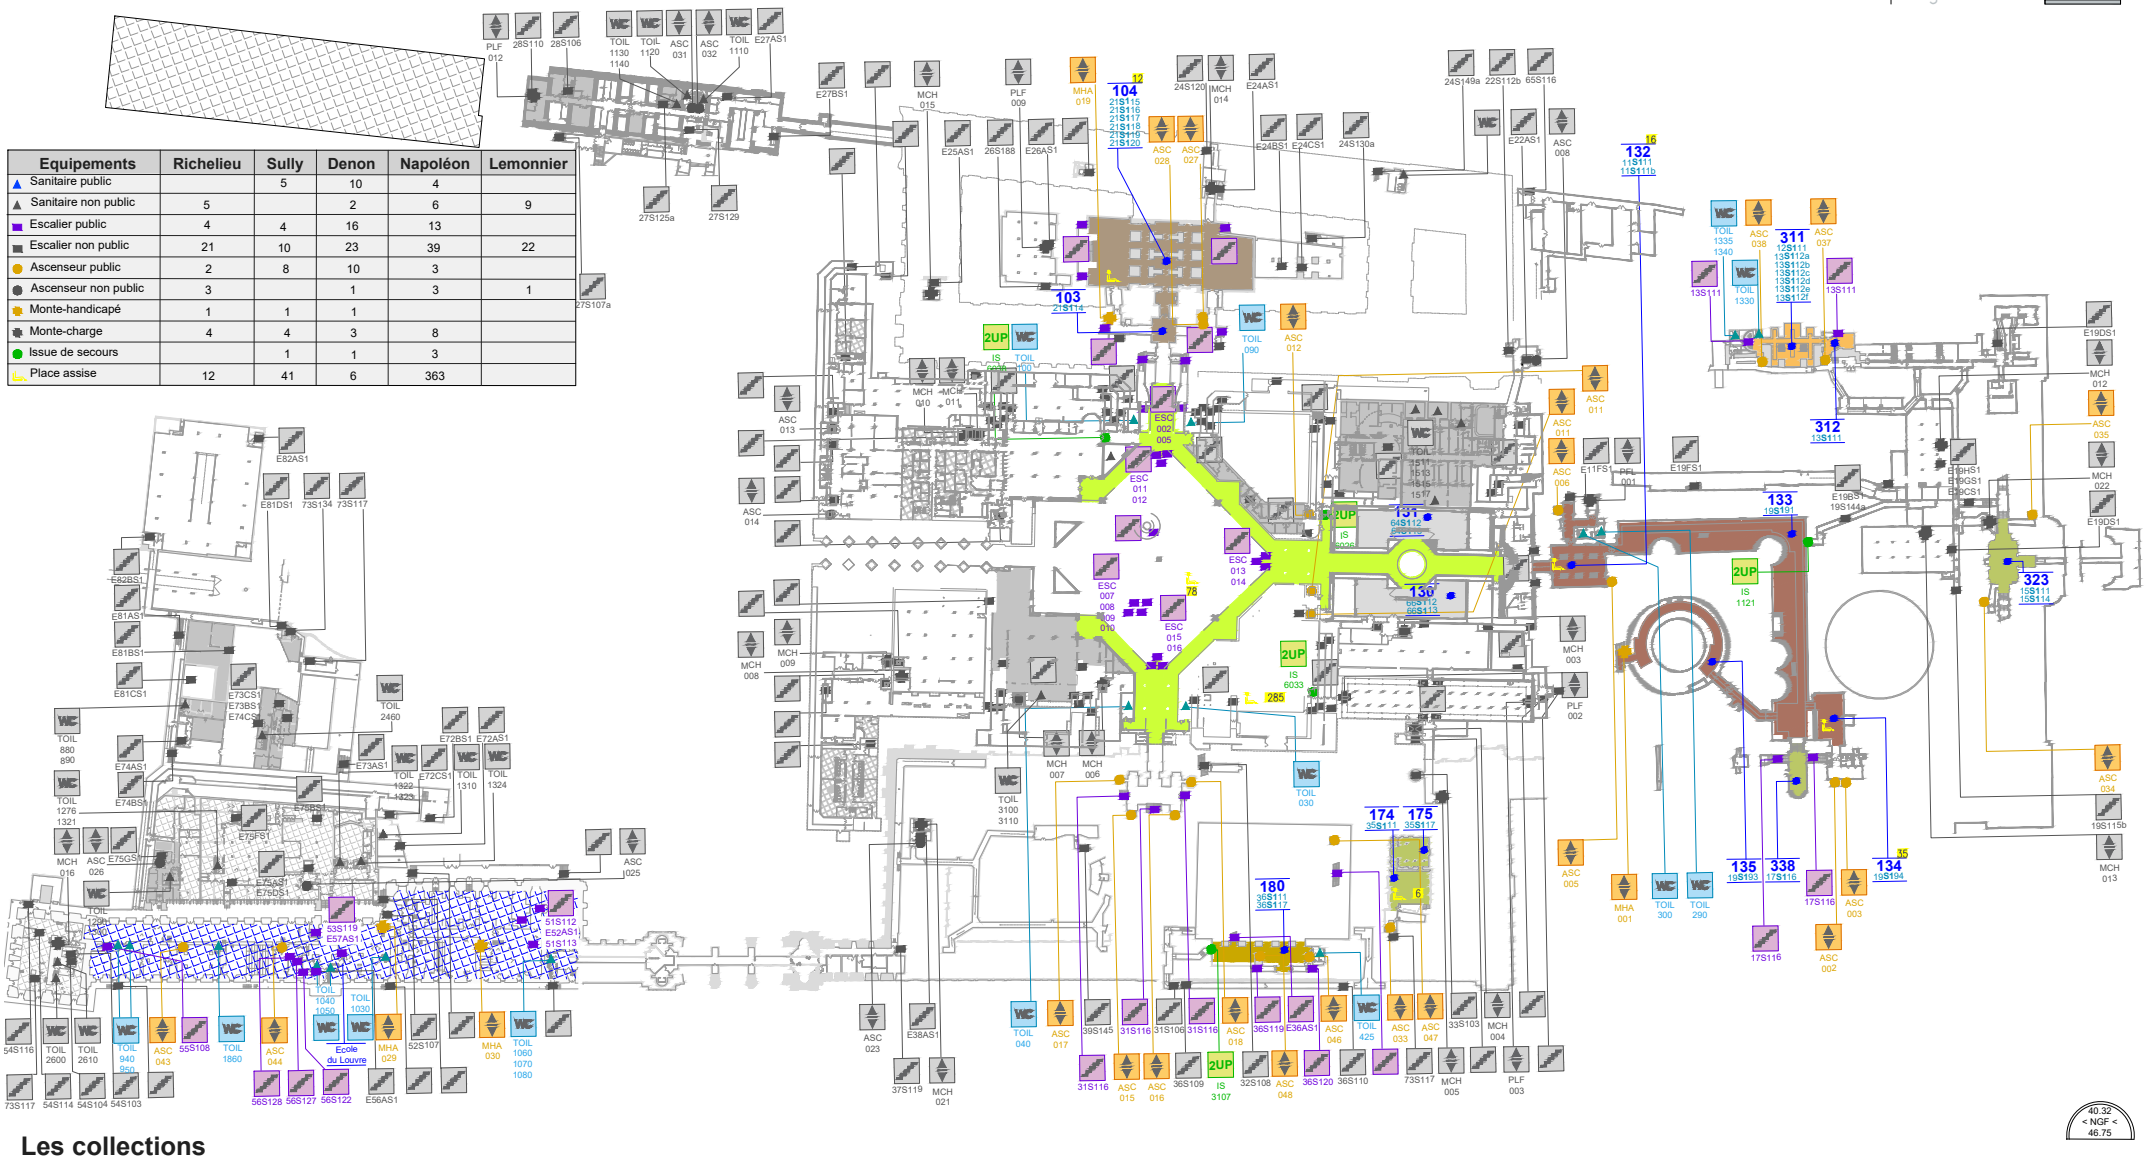

Les collections

Antiquités Orientales | Antiquités Grecques, Etrusques et Romaines | Arts de l'Islam | Arts Graphiques | Peintures | Arts d'Afrique, d'Asie, d'Océanie et des Amériques | Pavillon de l'Horloge

Antiquités Egyptiennes | Orient Méditerranéen dans l'Empire Romain | Objets d'Art | Sculptures | Louvre médiéval | Salles d'éducation artistique et culturelle | Zone publique | Zone non publique

Les équipements

Sanitaire public | Escalier public | Ascenseur public | Monte-handicapé | Issue de secours | Réserve | Concession | Accès toiture | Entrée publique | Altimétrie

Sanitaire non public | Escalier non public | Ascenseur non public | Monte-charge | Place assise | Local technique | District | Accès pompier | Entrée non publique | Point de rupture

© Copyright DPAJ 02/2020 - Format A4 : 1/2500 - Format A3 : 1/1800

LOUVRE

Niveau S2

Muséographique

Planche PLUL

Equipements	Richelieu	Sully	Denon	Napoléon	Lemonnier
Sanitaire public				10	
Sanitaire non public				14	4
Escalier public			2	15	
Escalier non public	12	1	9	48	20
Ascenseur public			3	3	
Ascenseur non public	1			3	2
Monte-handicapé				3	
Monte-charge	3	4		12	1
Issue de secours			2	14	
Place assise				150	

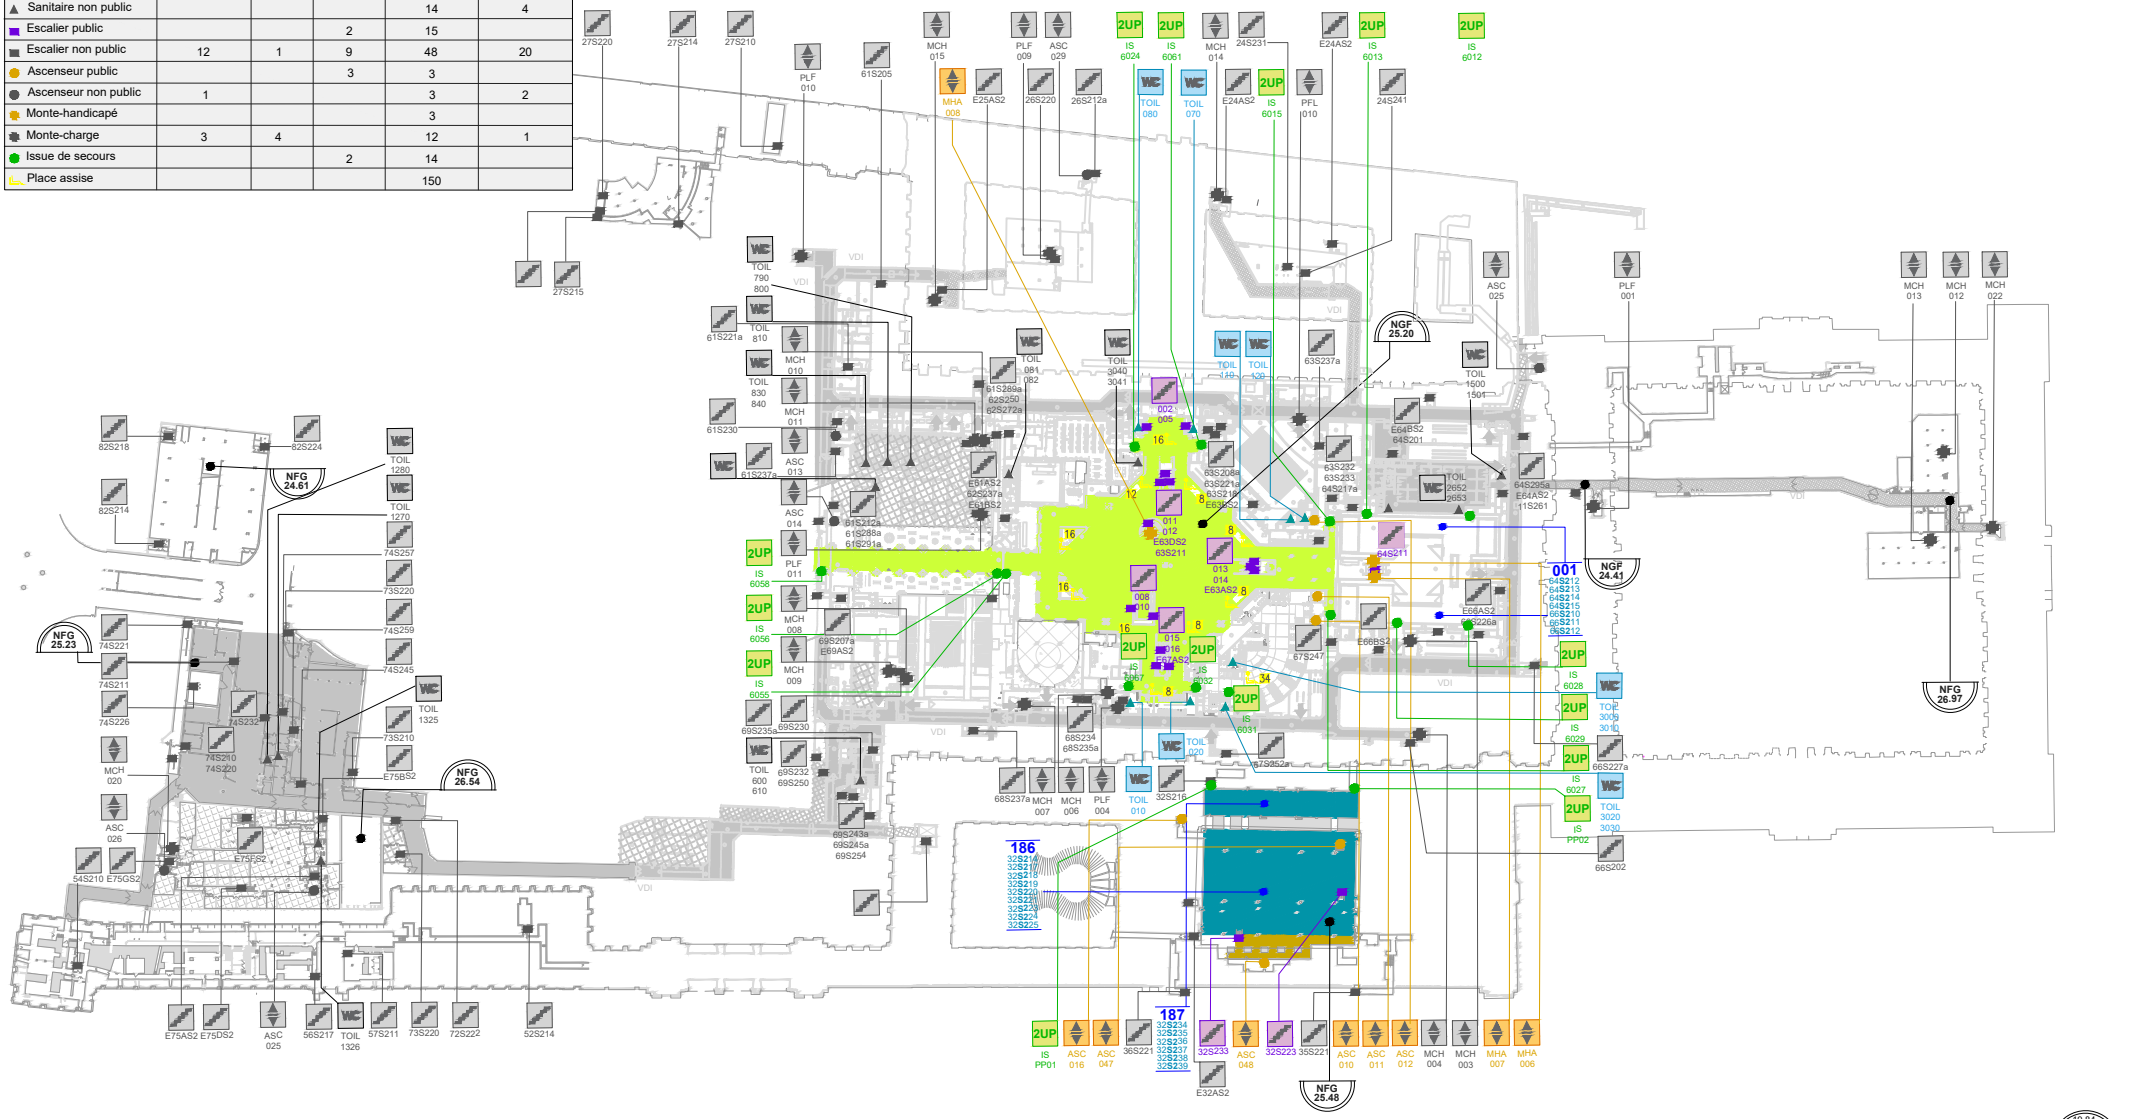

Les collections

Antiquités Orientales | Antiquités Grecques, Etrusques et Romaines | Arts de l'Islam | Arts Graphiques | Peintures | Arts d'Afrique, d'Asie, d'Océanie et des Amériques | Pavillon de l'Horloge

Antiquités Egyptiennes | Orient Méditerranéen dans l'Empire Romain | Objets d'Art | Sculptures | Louvre médiéval | Salles d'éducation artistique et culturelle | Zone publique | Zone non publique

Les équipements

Sanitaire public | Escalier public | Ascenseur public | Monte-handicapé | Issue de secours | Réserve | Concession | Accès toiture | Entrée publique | Altimétrie

Sanitaire non public | Escalier non public | Ascenseur non public | Monte-charge | Place assise | Local technique | District | Accès pompier | Entrée non publique | Point de rupture

19.84 < NGF < 28.94

© Copyright DPAJ 02/2020 - Format A4 : 1/2500 - Format A3 : 1/1800