



ELEVATIONS DES FACES DU PYLON NORD

1cm = 2.0 m

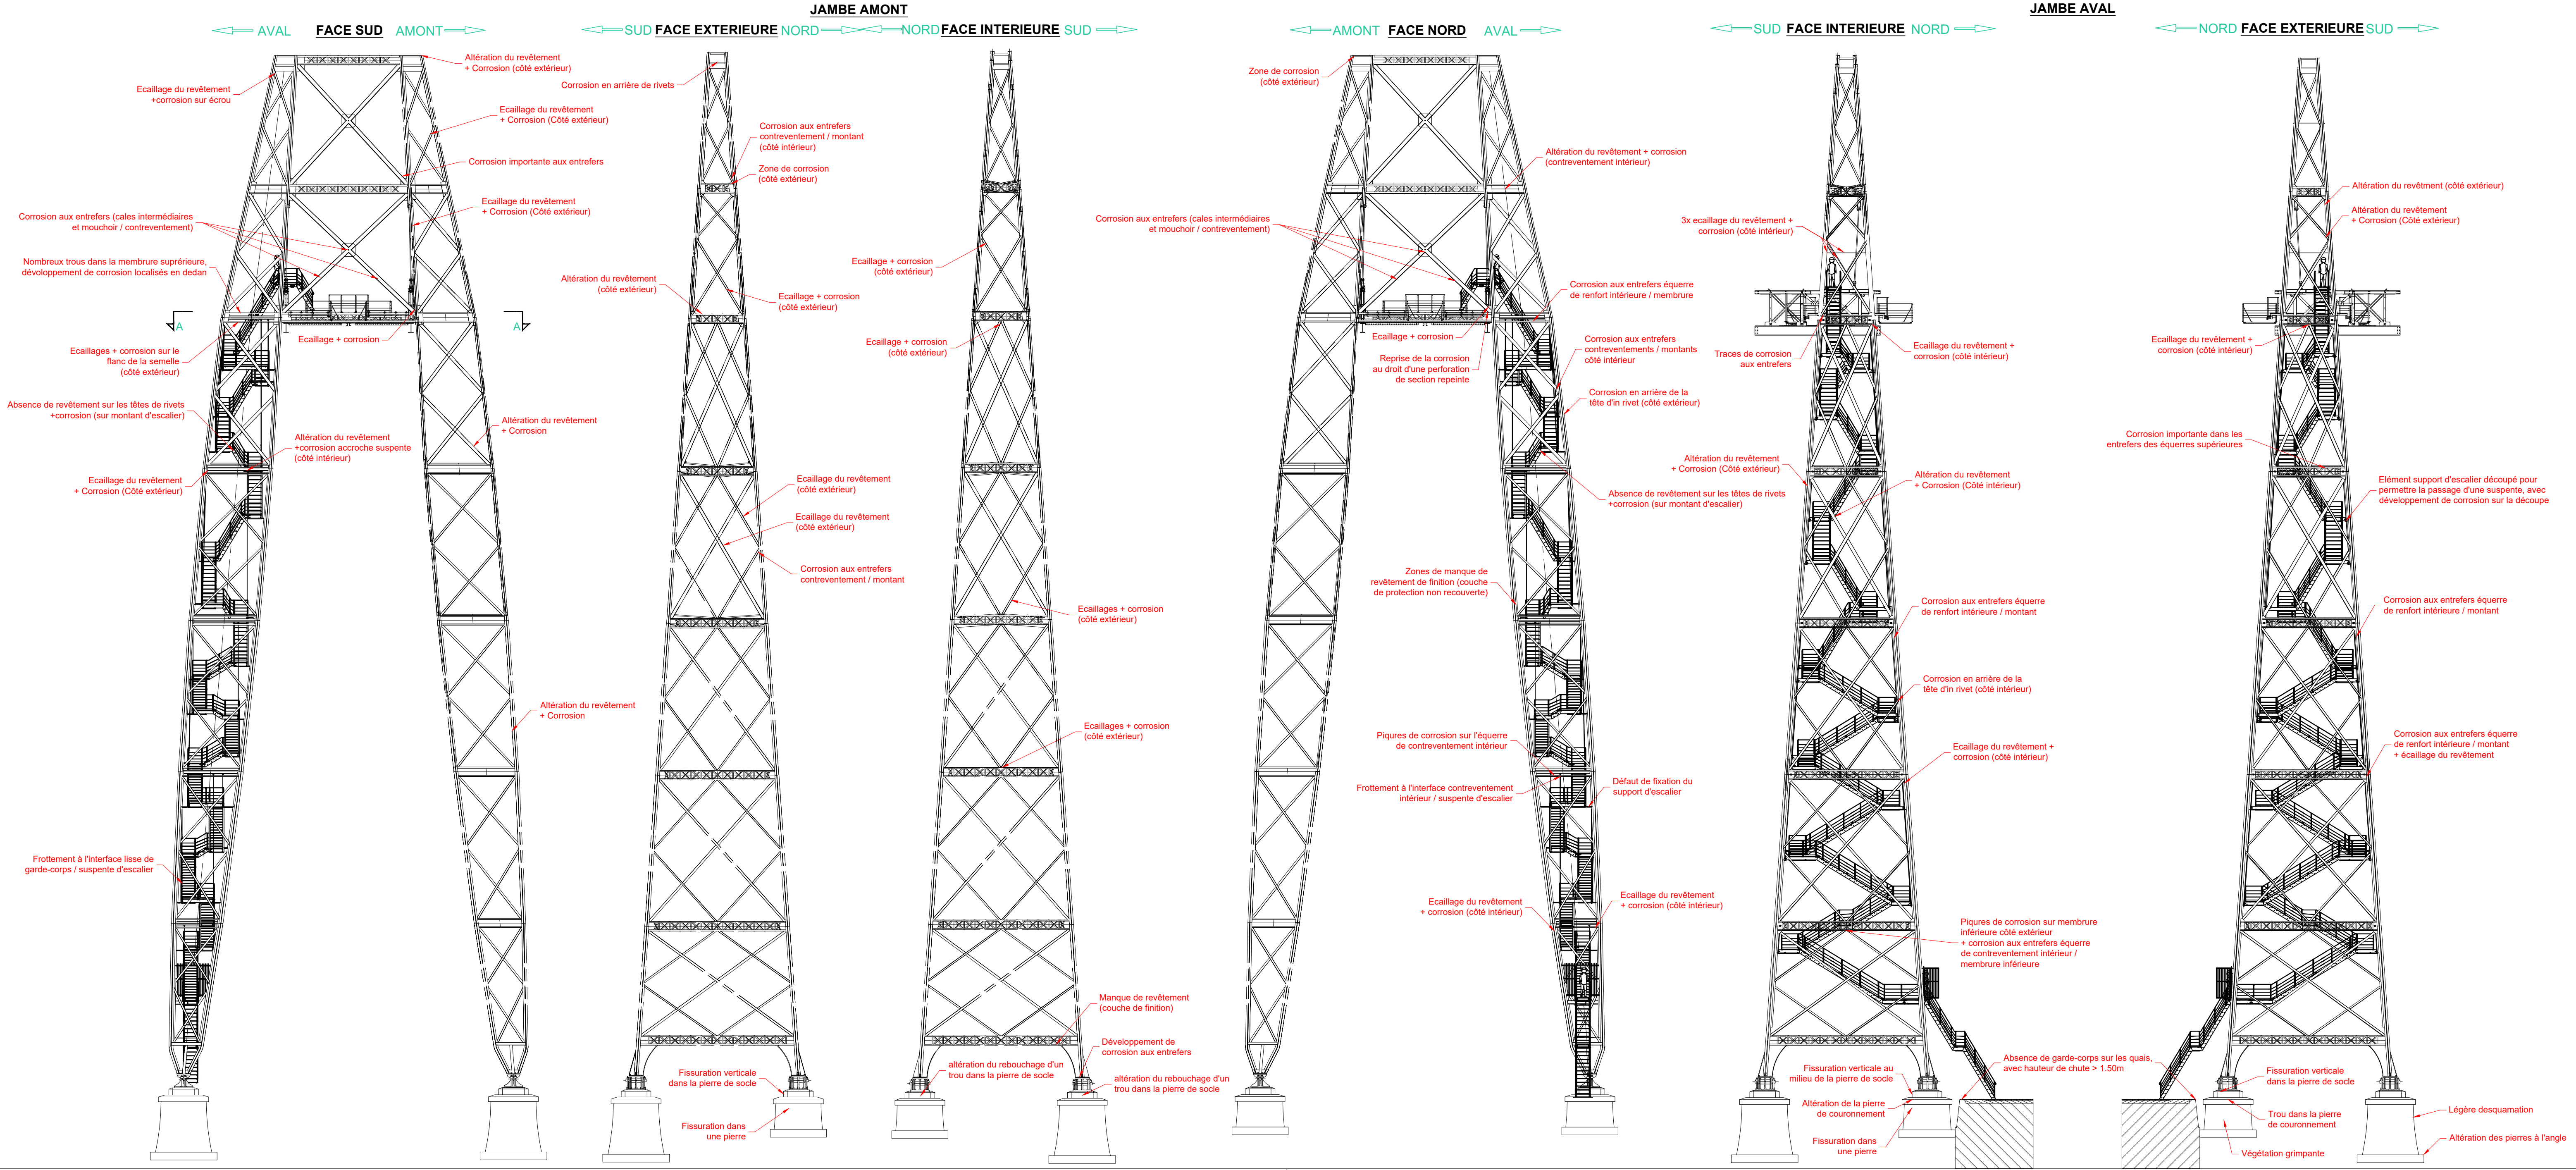

VUE DE DESSUS DU PYLON SUD

1cm = 0.50 m

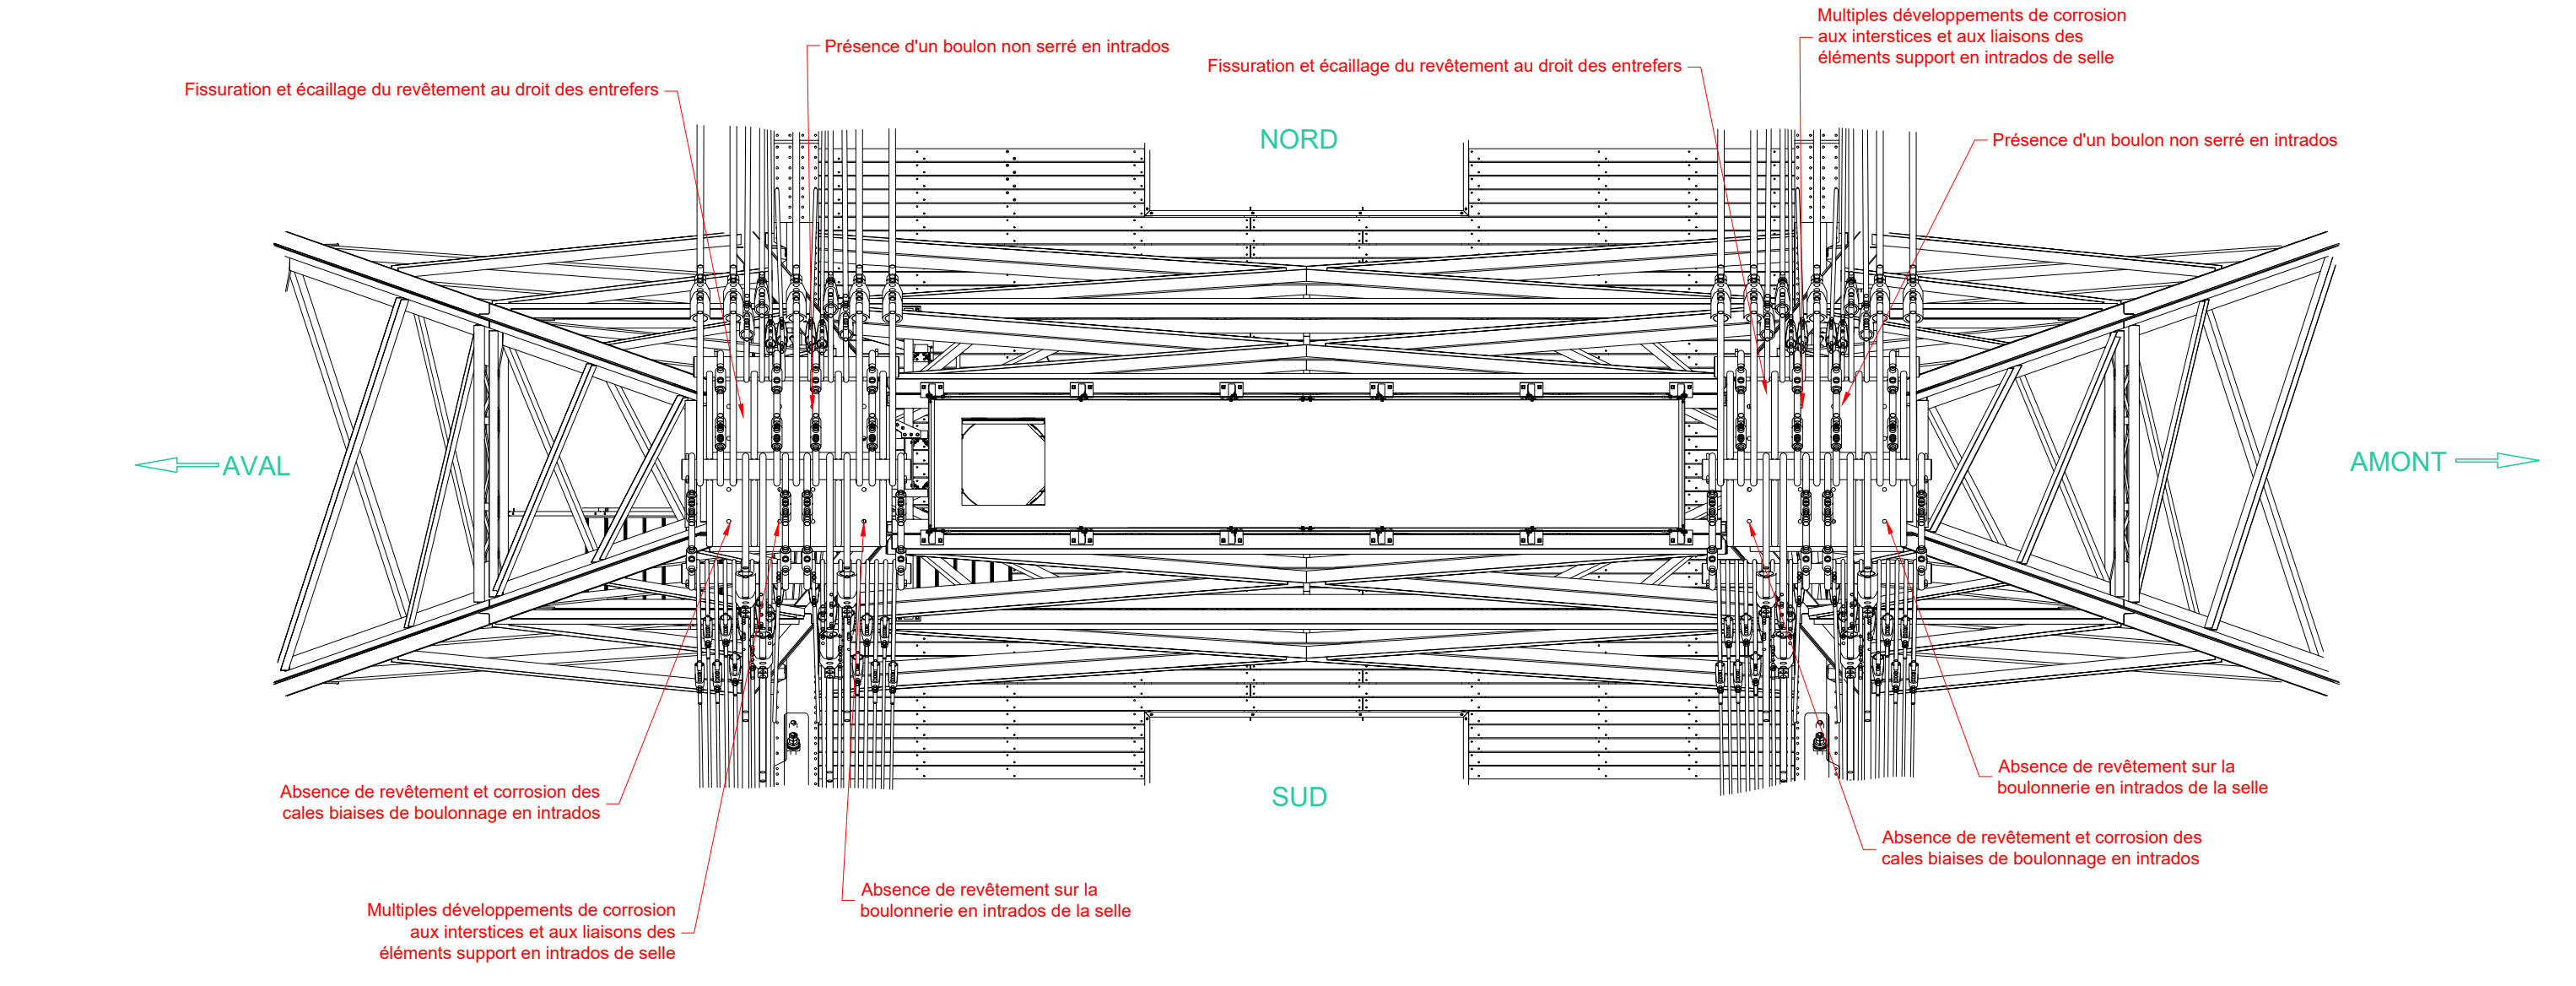

COUPE HORIZONTALE A - A

1cm = 0.50 m

