



FAÇADE SUD-OUEST PROJETÉE

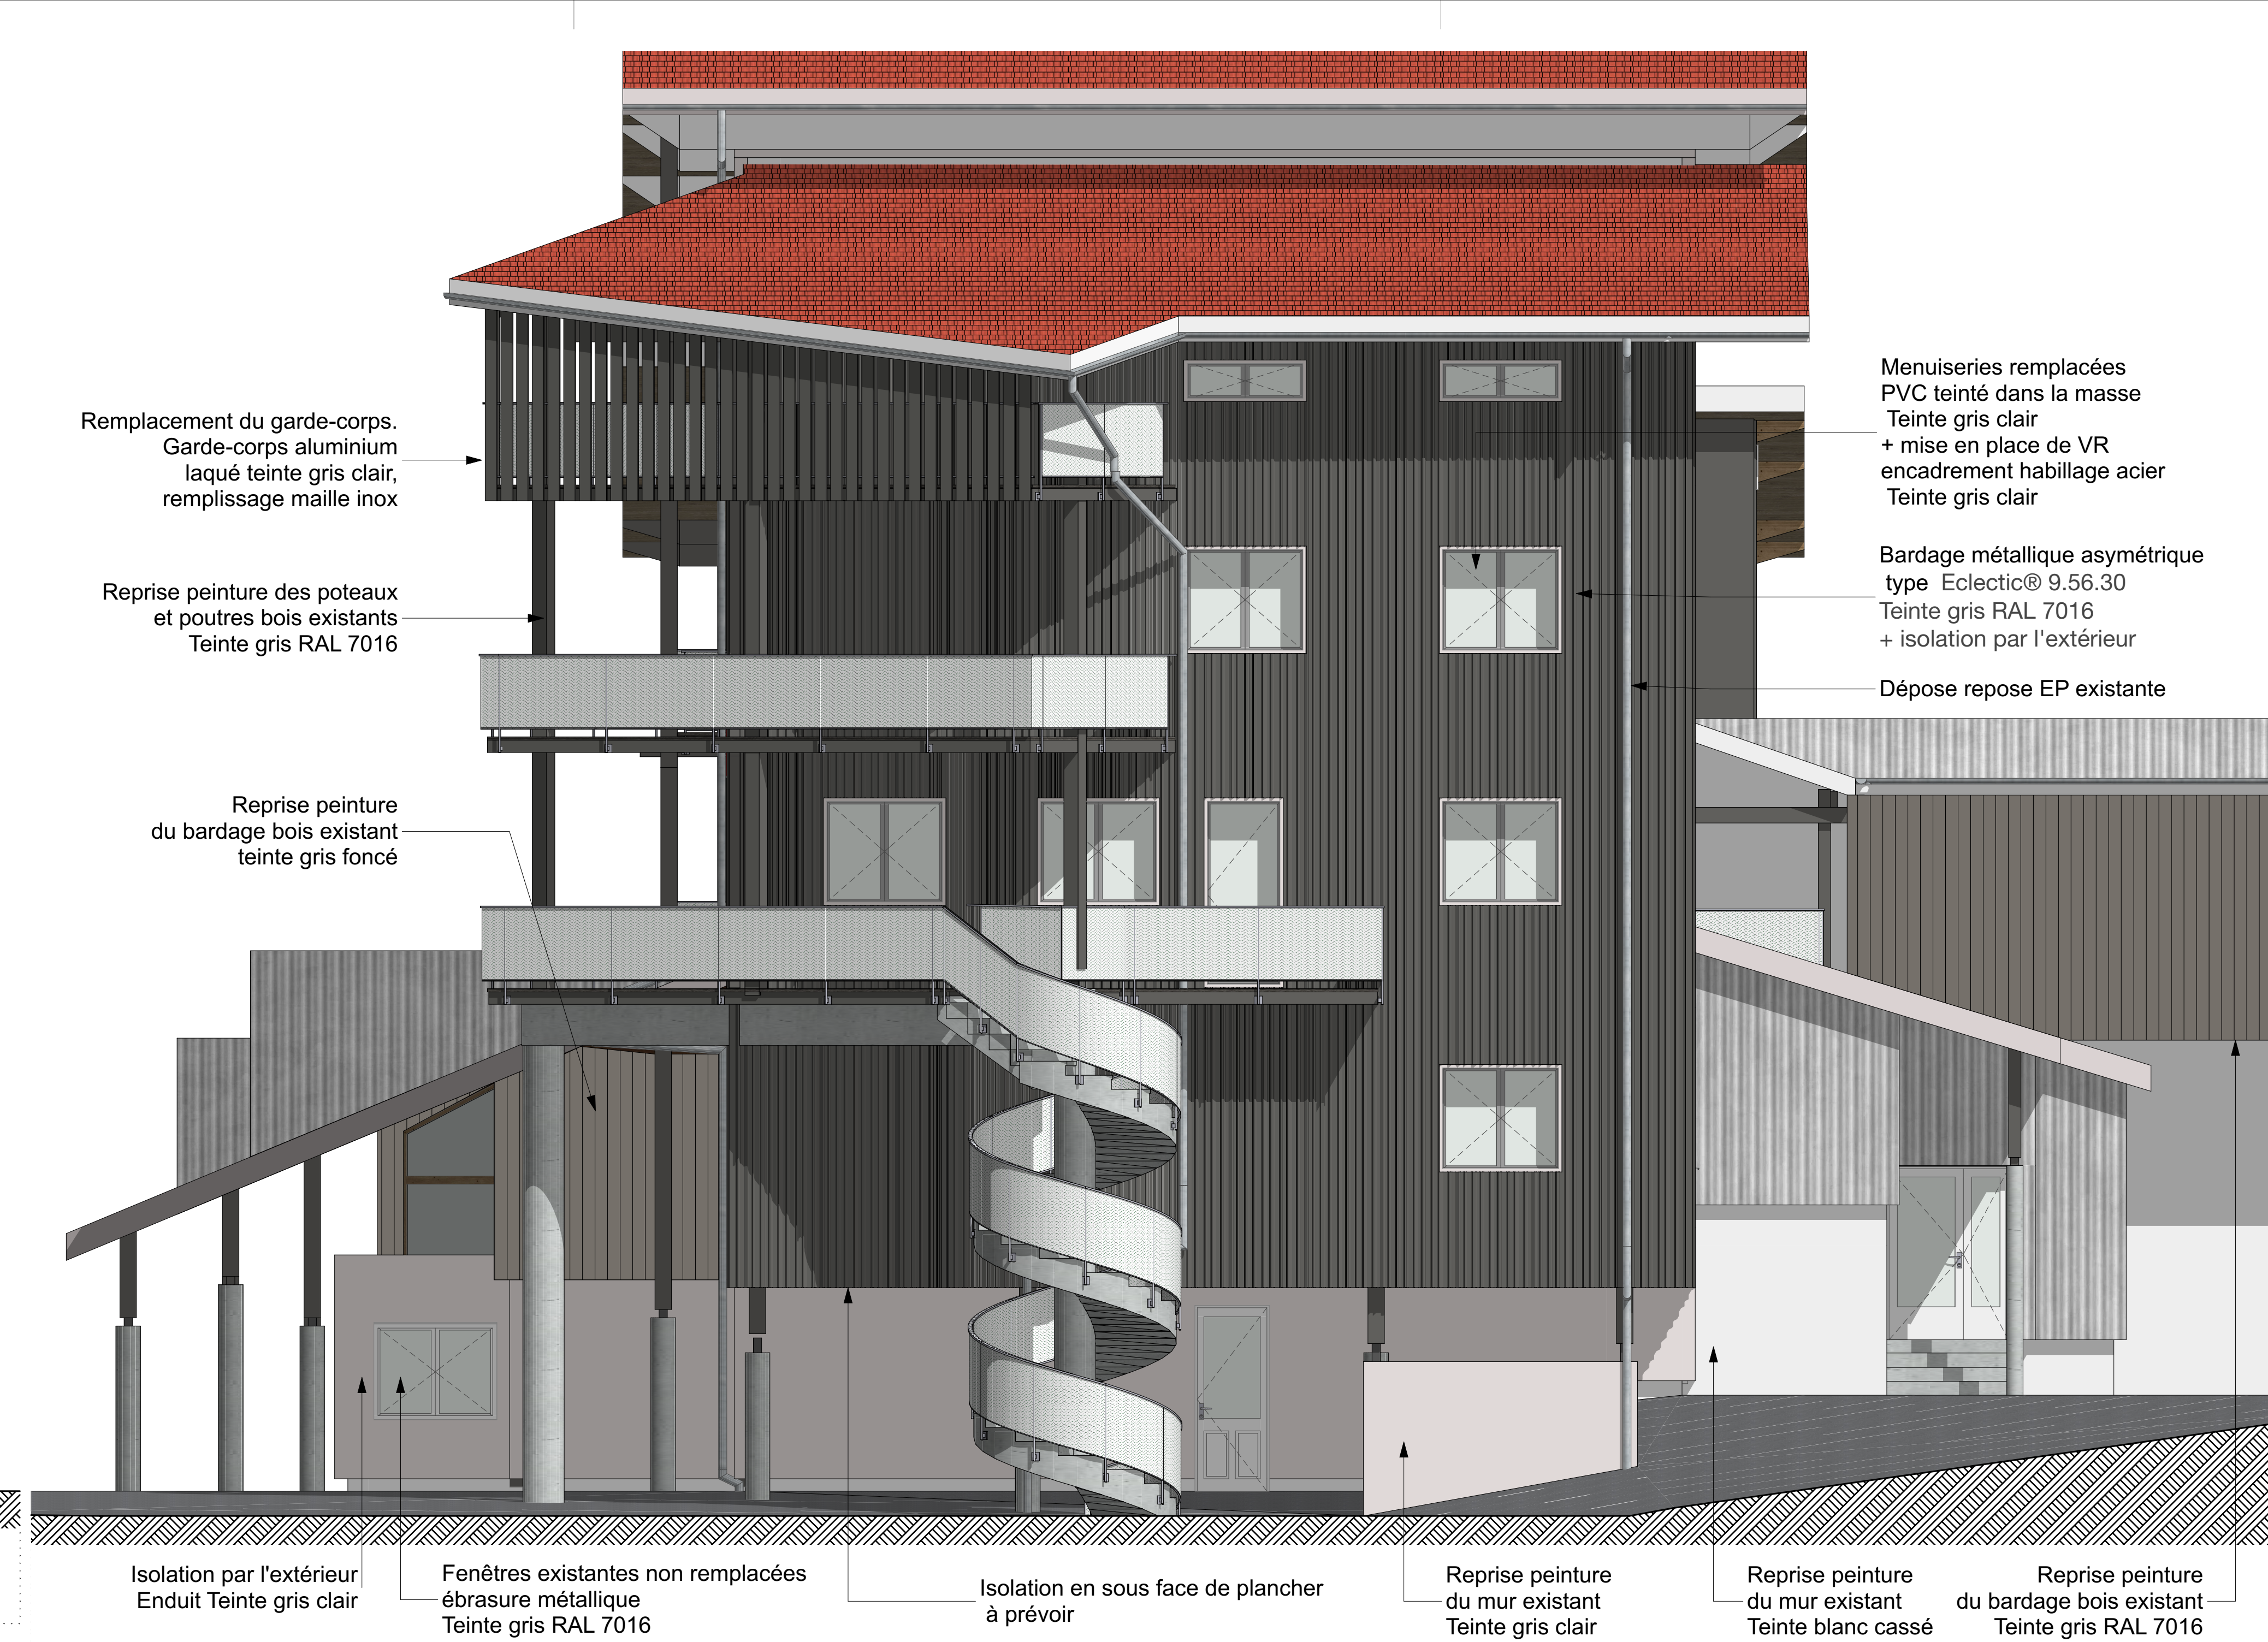

FAÇADE NORD-EST PROJETÉE

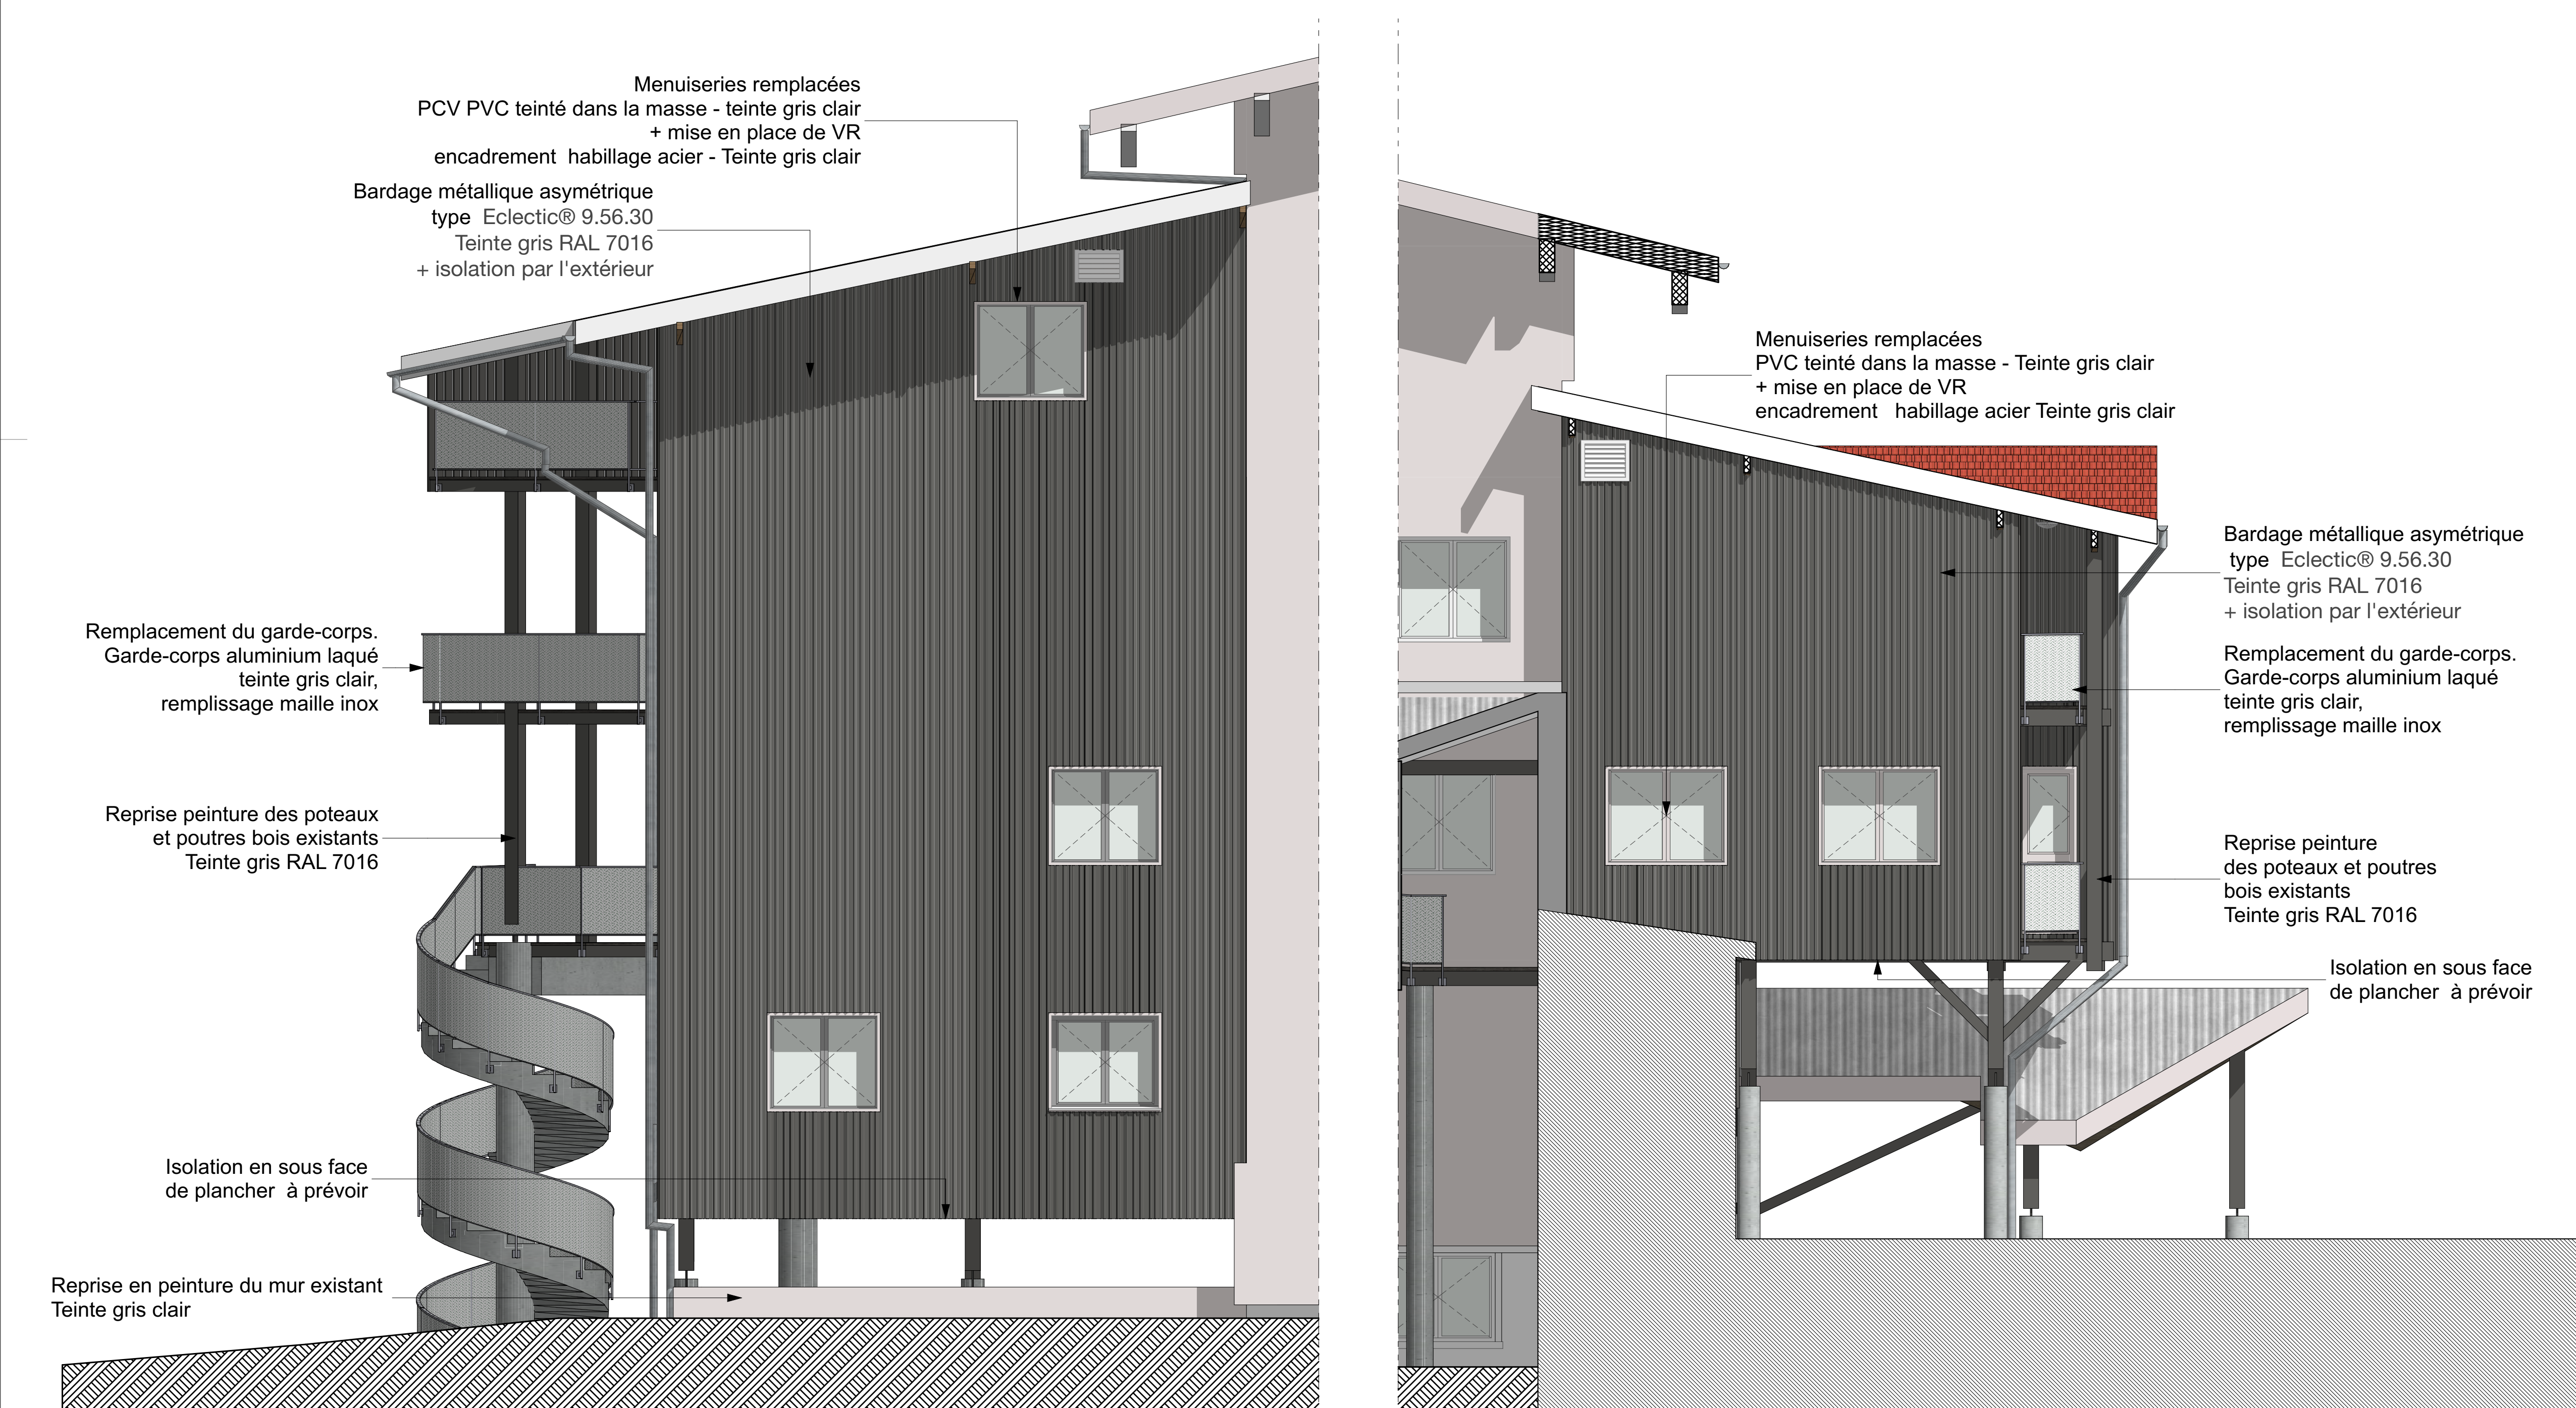

FAÇADE NORD-OUEST PROJETÉE



FAÇADE SUD-EST PROJETÉE

CNSNMM Prémanon

Rénovation thermique

1848 Route des Pessettes
39220 PREMANON

Indice 00

Date : 20/06/2025

N° Affaire : 20.17

DCE

DCE03

Façades PIGNONS

1:50



B.E.T.
ECONOMISTE
FORMA3 Architectes
Immobilier / Habitat
188 Avenue J. Duhamel
39100 DOLE
Tél. : 03 84 82 87 00
architectes@forma3.fr

FORMA3
POURQUOI ? POURQUOI ? POURQUOI ?

FORMA3 ARCHITECTES
Immeuble l'Arobas - 188 Avenue J. Duhamel - 39100 DOLE
Tél. : 03 84 82 87 00 - E-mail : architectes@forma3.fr